

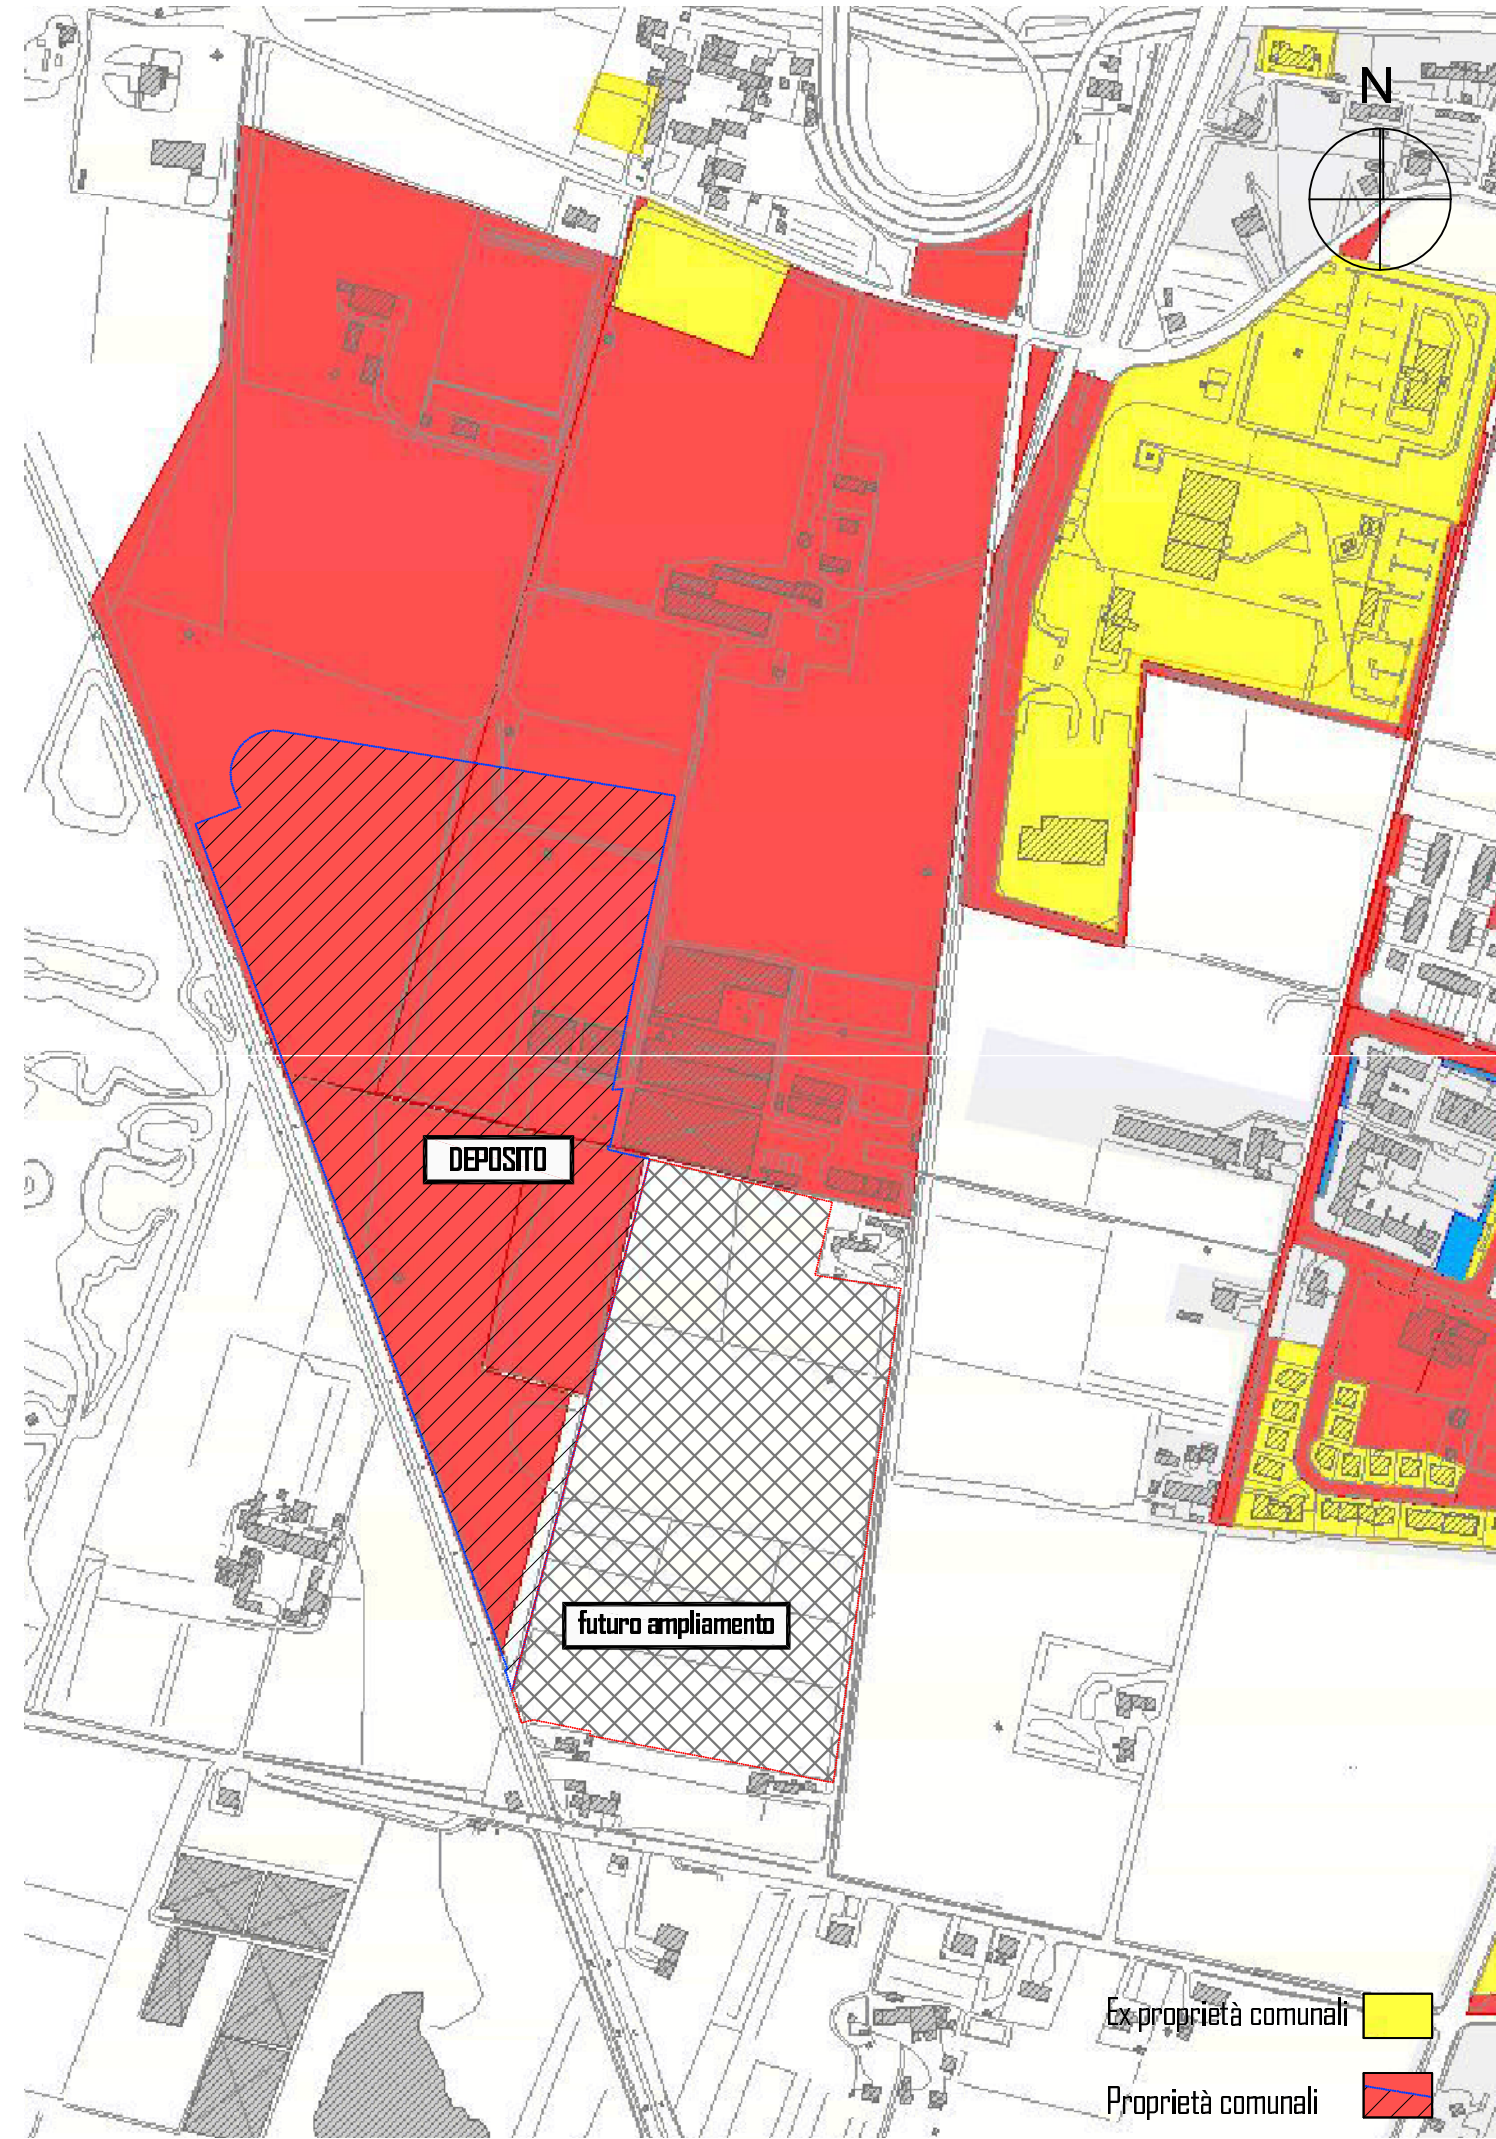
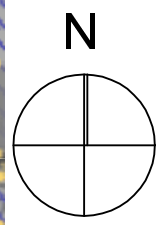
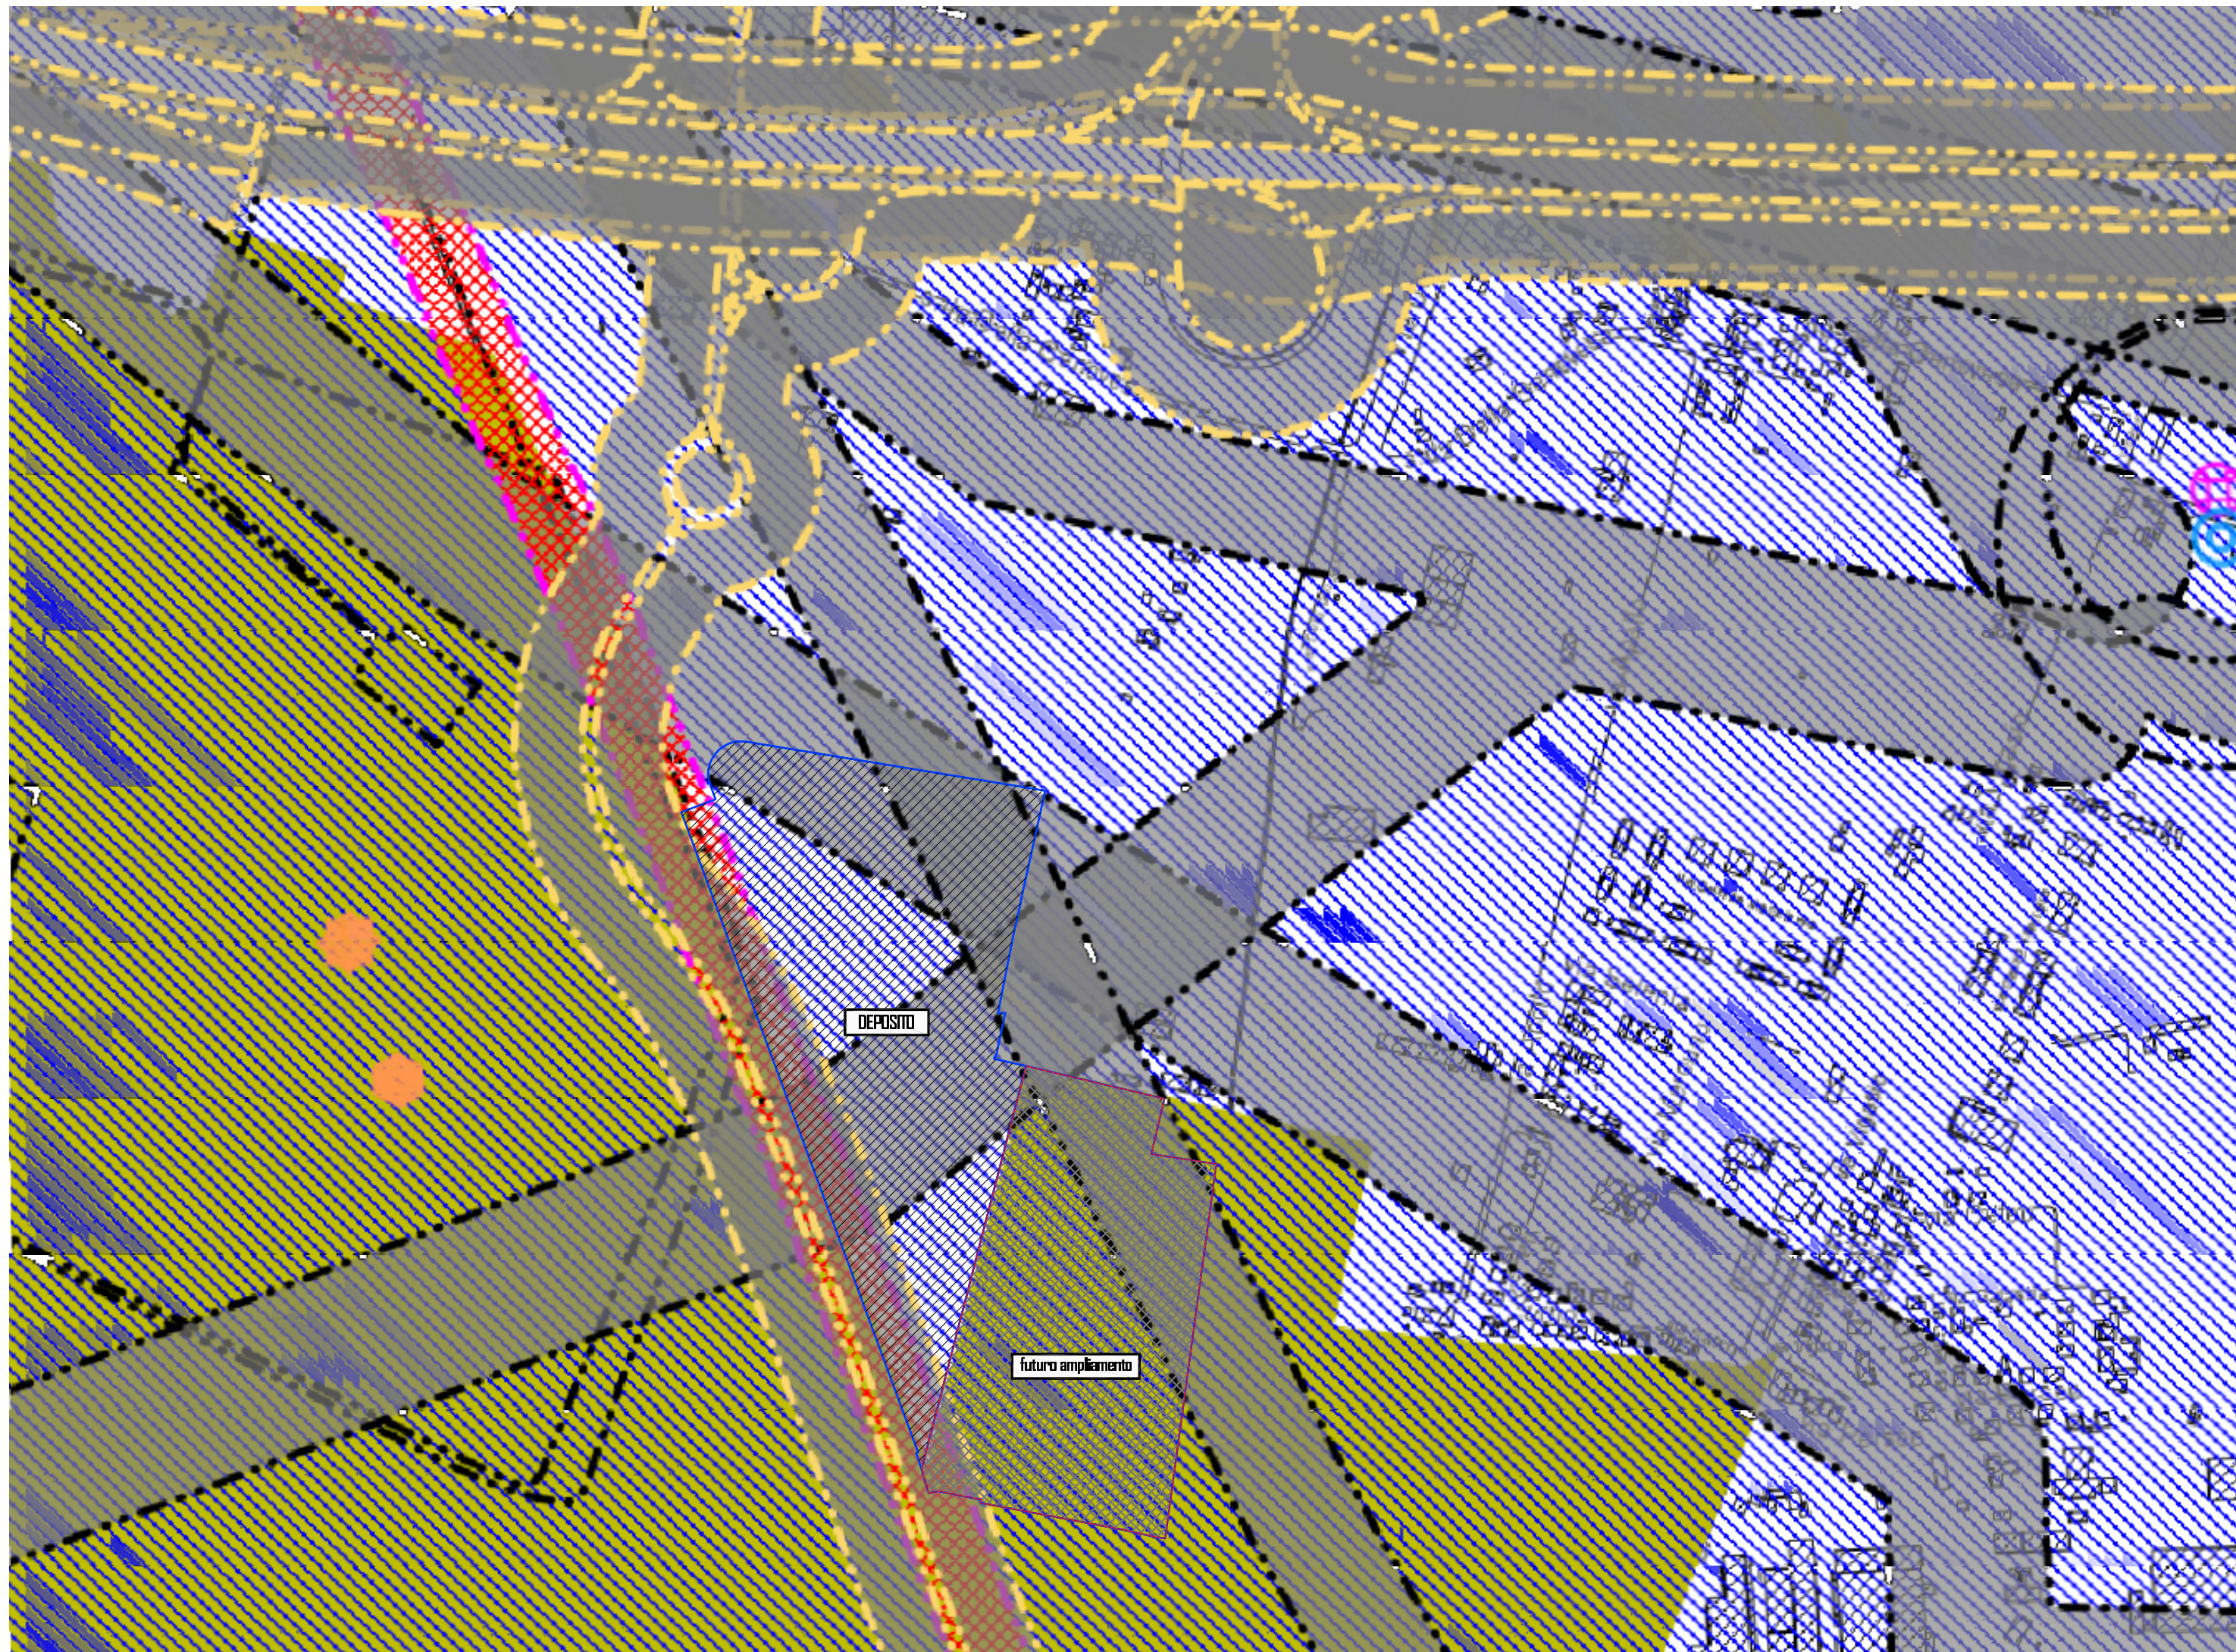


Stralcio P.I. "carta dei vincoli della pianificazione" scala 1:5000

- Art. 16 - STRADE ROMANE
- Art. 16 - STRADE ROMANE fasce di rispetto
- Art. 23 - RISORSE IDROPOTABILI fasce di rispetto
- Art. 23 - RISORSE IDROPOTABILI
- Art. 22 - POZZI SORGENTI SQUAZZI FONTANILI fasce di rispetto
- Art. 22 - POZZI SORGENTI SQUAZZI FONTANILI
- Art. 21 - METANODOTTI fasce di rispetto
- Art. 27 - ISTITUTI DI PENA fasce di rispetto
- Art. 27 - ISTITUTI DI PENA
- Art. 24 - INFRASTRUTTURE DELLA MOBILITA fasce di rispetto
- Art. 29 - IMPIANTI DI COMUNICAZIONE ELETTRONICA fasce di rispetto
- Art. 29 - IMPIANTI DI COMUNICAZIONE ELETTRONICA
- Art. 17 - IDROGRAFIA fasce di rispetto
- Art. 25 - FERROVIA fasce di rispetto
- Art. 28 - ELETTRODOTTI fasce di rispetto
- Art. 18 - DISCARICHE fasce di rispetto
- Art. 18 - DISCARICHE
- Art. 20 - IMPIANTI DI DEPURAZIONE fasce di rispetto
- Art. 20 - IMPIANTI DI DEPURAZIONE
- Art. 19 - CAVE fasce di rispetto
- Art. 19 - CAVE
- Art. 15 - UNESCO Perimetro Sito
- Art. 15 - UNESCO Zona Cuscinetto
- Art. 4 - VINCOLO PAESAGGISTICO - ZONE BOSCADE
- Art. 26 - AEROPORTI fasce di rispetto
- Art. 26 - AEROPORTI
- Art. 8 - VINCOLO SISMICO
- Art. 4 - VINCOLO PAESAGGISTICO - CORSI D'ACQUA
- Art. 15 - CORSI D'ACQUA
- Art. 4 - VINCOLO PAESAGGISTICO
- Art. 6 - VINCOLO MONUMENTALE
- Art. 7 - VINCOLO IDROGEOLOGICO FORESTALE
- Art. 5 - VINCOLO ARCHEOLOGICO a)
- Art. 12 - SITI DI IMPORTANZA COMUNITARIA (SIC)
- Art. 11 - RISCHIO IDRAULICO
- Art. 32 - AREE DI RICARICA DEGLI ACQUIFERI
- Art. 30 - CIMITERI fasce di rispetto
- Art. 30 - CIMITERI
- Art. 13 - CENTRO STORICO E CENTRI STORICI MINORI
- Art. 9 - AMBIENTI DI INTERESSE PAESAGGISTICO AMBIENTALE

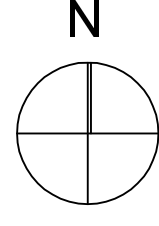

Stralcio carta delle proprietà comunali scala 1:5000

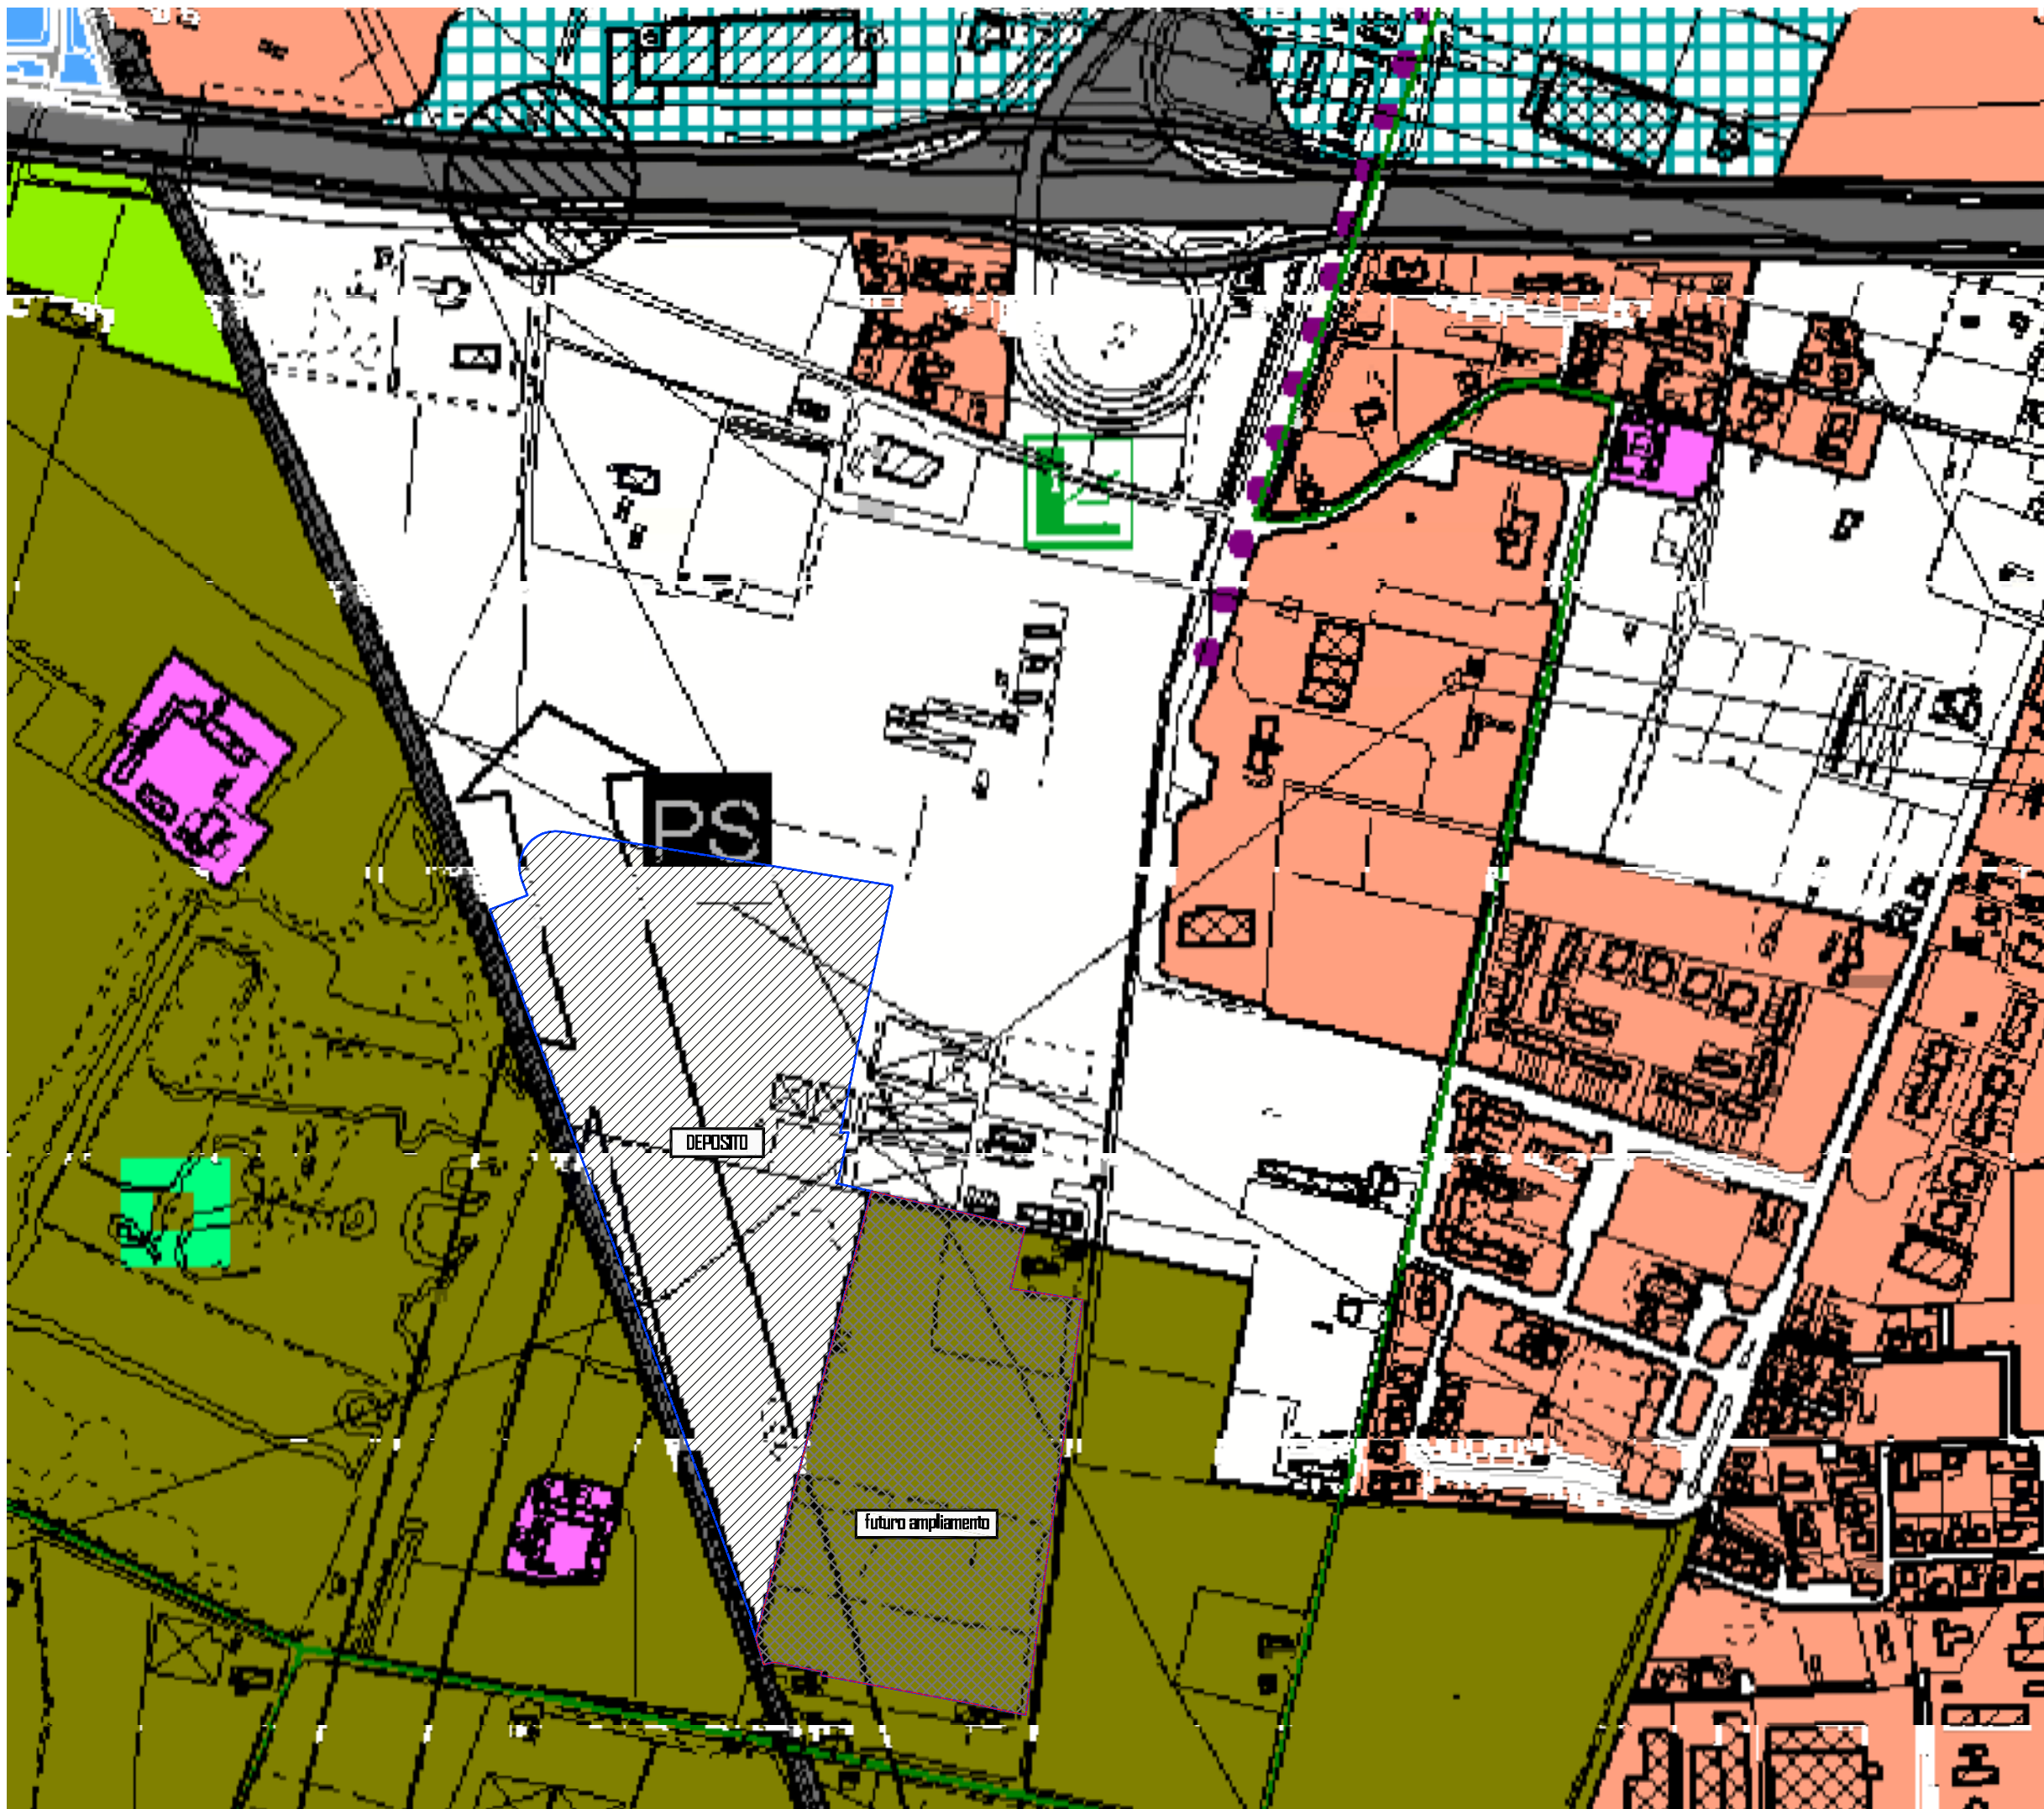

Stralcio P.I. "carta dei vincoli delle trasformabilità" scala 1:5000

- Art. 46 - ATO Nr. Vedi Allegato A
- Art. 57 - AMBITI CUI ATTRIBUIRE SPECIFICHE DESTINAZIONI D'USO
- Art. 59 c3 - ZONE DI TUTELA DEI MONUMENTI NATURALI E DELLE EMERGENZE MORFOLOGICHE E DEL PAESAGGIO
- Art. 61 - ZONA AGRICOLA DI AMMORTIZZAZIONE E TRANSIZIONE
- Art. 31 - ARENE DOLINE
- Art. 64 - FERROVIA
- Art. 55 - CONTESTI TERRITORIALI DESTINATI ALLA REALIZZAZIONE DI PROGRAMMI COMPLESSI
- Art. 56 - CONTESTI TERRITORIALI DESTINATI ALLA REALIZZAZIONE DI PROGRAMMI COMPLESSI
- Art. 36 - CANALI STORICI
- Art. 65 - AUTOSTRADA E COMPLESSO
- Art. 51 - AREE RESIDUALI PERIURBANE
- Art. 13 - CENTRO STORICO (Tav. 4/A)
- Art. 13 - CENTRI STORICI MINORI (Tav. 4/D)
- AREE STRATEGICHE PER LA RIQUALIFICAZIONE E RISTRUTTURAZIONE DELLE AREE PRODUTTIVE DI V. SUD Art. 26 PAG. 4 - Art. 54
- Art. 54 - AREE STRATEGICHE PER LA RIQUALIFICAZIONE E RISTRUTTURAZIONE DELLE AREE PRODUTTIVE DI V. SUD
- Art. 50 - URBANIZZAZIONE CONSOLIDATA
- Art. 59E - AMBITO DELLE COLLINE VERONESI
- Art. 56 - AMBITO DELL'INNOVAZIONE
- Art. 56 - AMBITO DEL QUADRANTE EUROPA
- Art. 62 - AMBITI RURALI DA RIQUALIFICARE
- Art. 72 - AMBITO AEROPORTUALE
- Art. 59 - AMBITI DEI PARCHI E DELLE RISERVE
- Art. 59E c2 - ZONE DI TUTELA NATURALISTICA AMBIENTALE E DEL PAESAGGIO AGRARIO DI PRECISIO

SISTEMA DI TRASPORTO PUBBLICO DI TIPO FILOVIARIO

GARA D'APPALTO PER LA PROGETTAZIONE ESECUTIVA, L'ESECUZIONE DEI LAVORI E LA FORNITURA DEI VEICOLI

OFFERTA TECNICA
B2 - PROGETTO DEFINITIVO



AGGIORNAMENTO DEL PROGETTO DEFINITIVO DI OFFERTA

ELABORATO:
DEPOSITO
PROGETTO ARCHITETTONICO
Stralcio strumento urbanistico

ATA:

SCALA: 1:5.000
RIF. N°: PD 0010 PD018
ALLEGATO N°: PD 0010 PD018

PROGETTAZIONE R.T.P.:
RESPONSABILE DELL'INTEGRAZIONE TRALE VARIE PRESTAZIONI SPECIALISTICHE:
Dott. Ing. Massimo Raccosta

DIRETTORE TECNICO:
Dott. Ing. Massimo Raccosta

DIRETTORE TECNICO:
Dott. Ing. Gianluigi Parienti

REV.	DATA	DESCRIZIONE	ELABORAZIONE	PROGETTO	VERIFICATO	APPROVATO
B	01/01/2013	Aggiornamento del progetto definitivo di offerta a seguito della Conferenza dei Servizi del 26/01/2012	Tecnica	Fiducia	Epicola	Raccosta
A	01/01/2010	Emissione	Garza	Scaramuzza	Dossena	Butterlini

Il presente documento non potrà essere copiato, riprodotto o altrimenti pubblicato, in tutto o in parte, senza il consenso scritto. Ogni utilizzo non autorizzato sarà perseguito a norma di legge.
This document may not be copied, reproduced or published, either in part or entirely, without the written permission. Unauthorized use will be prosecuted by law.

COMUNE DI VERONA
AZIENDA MOBILITA' TRASPORTI S.P.A.