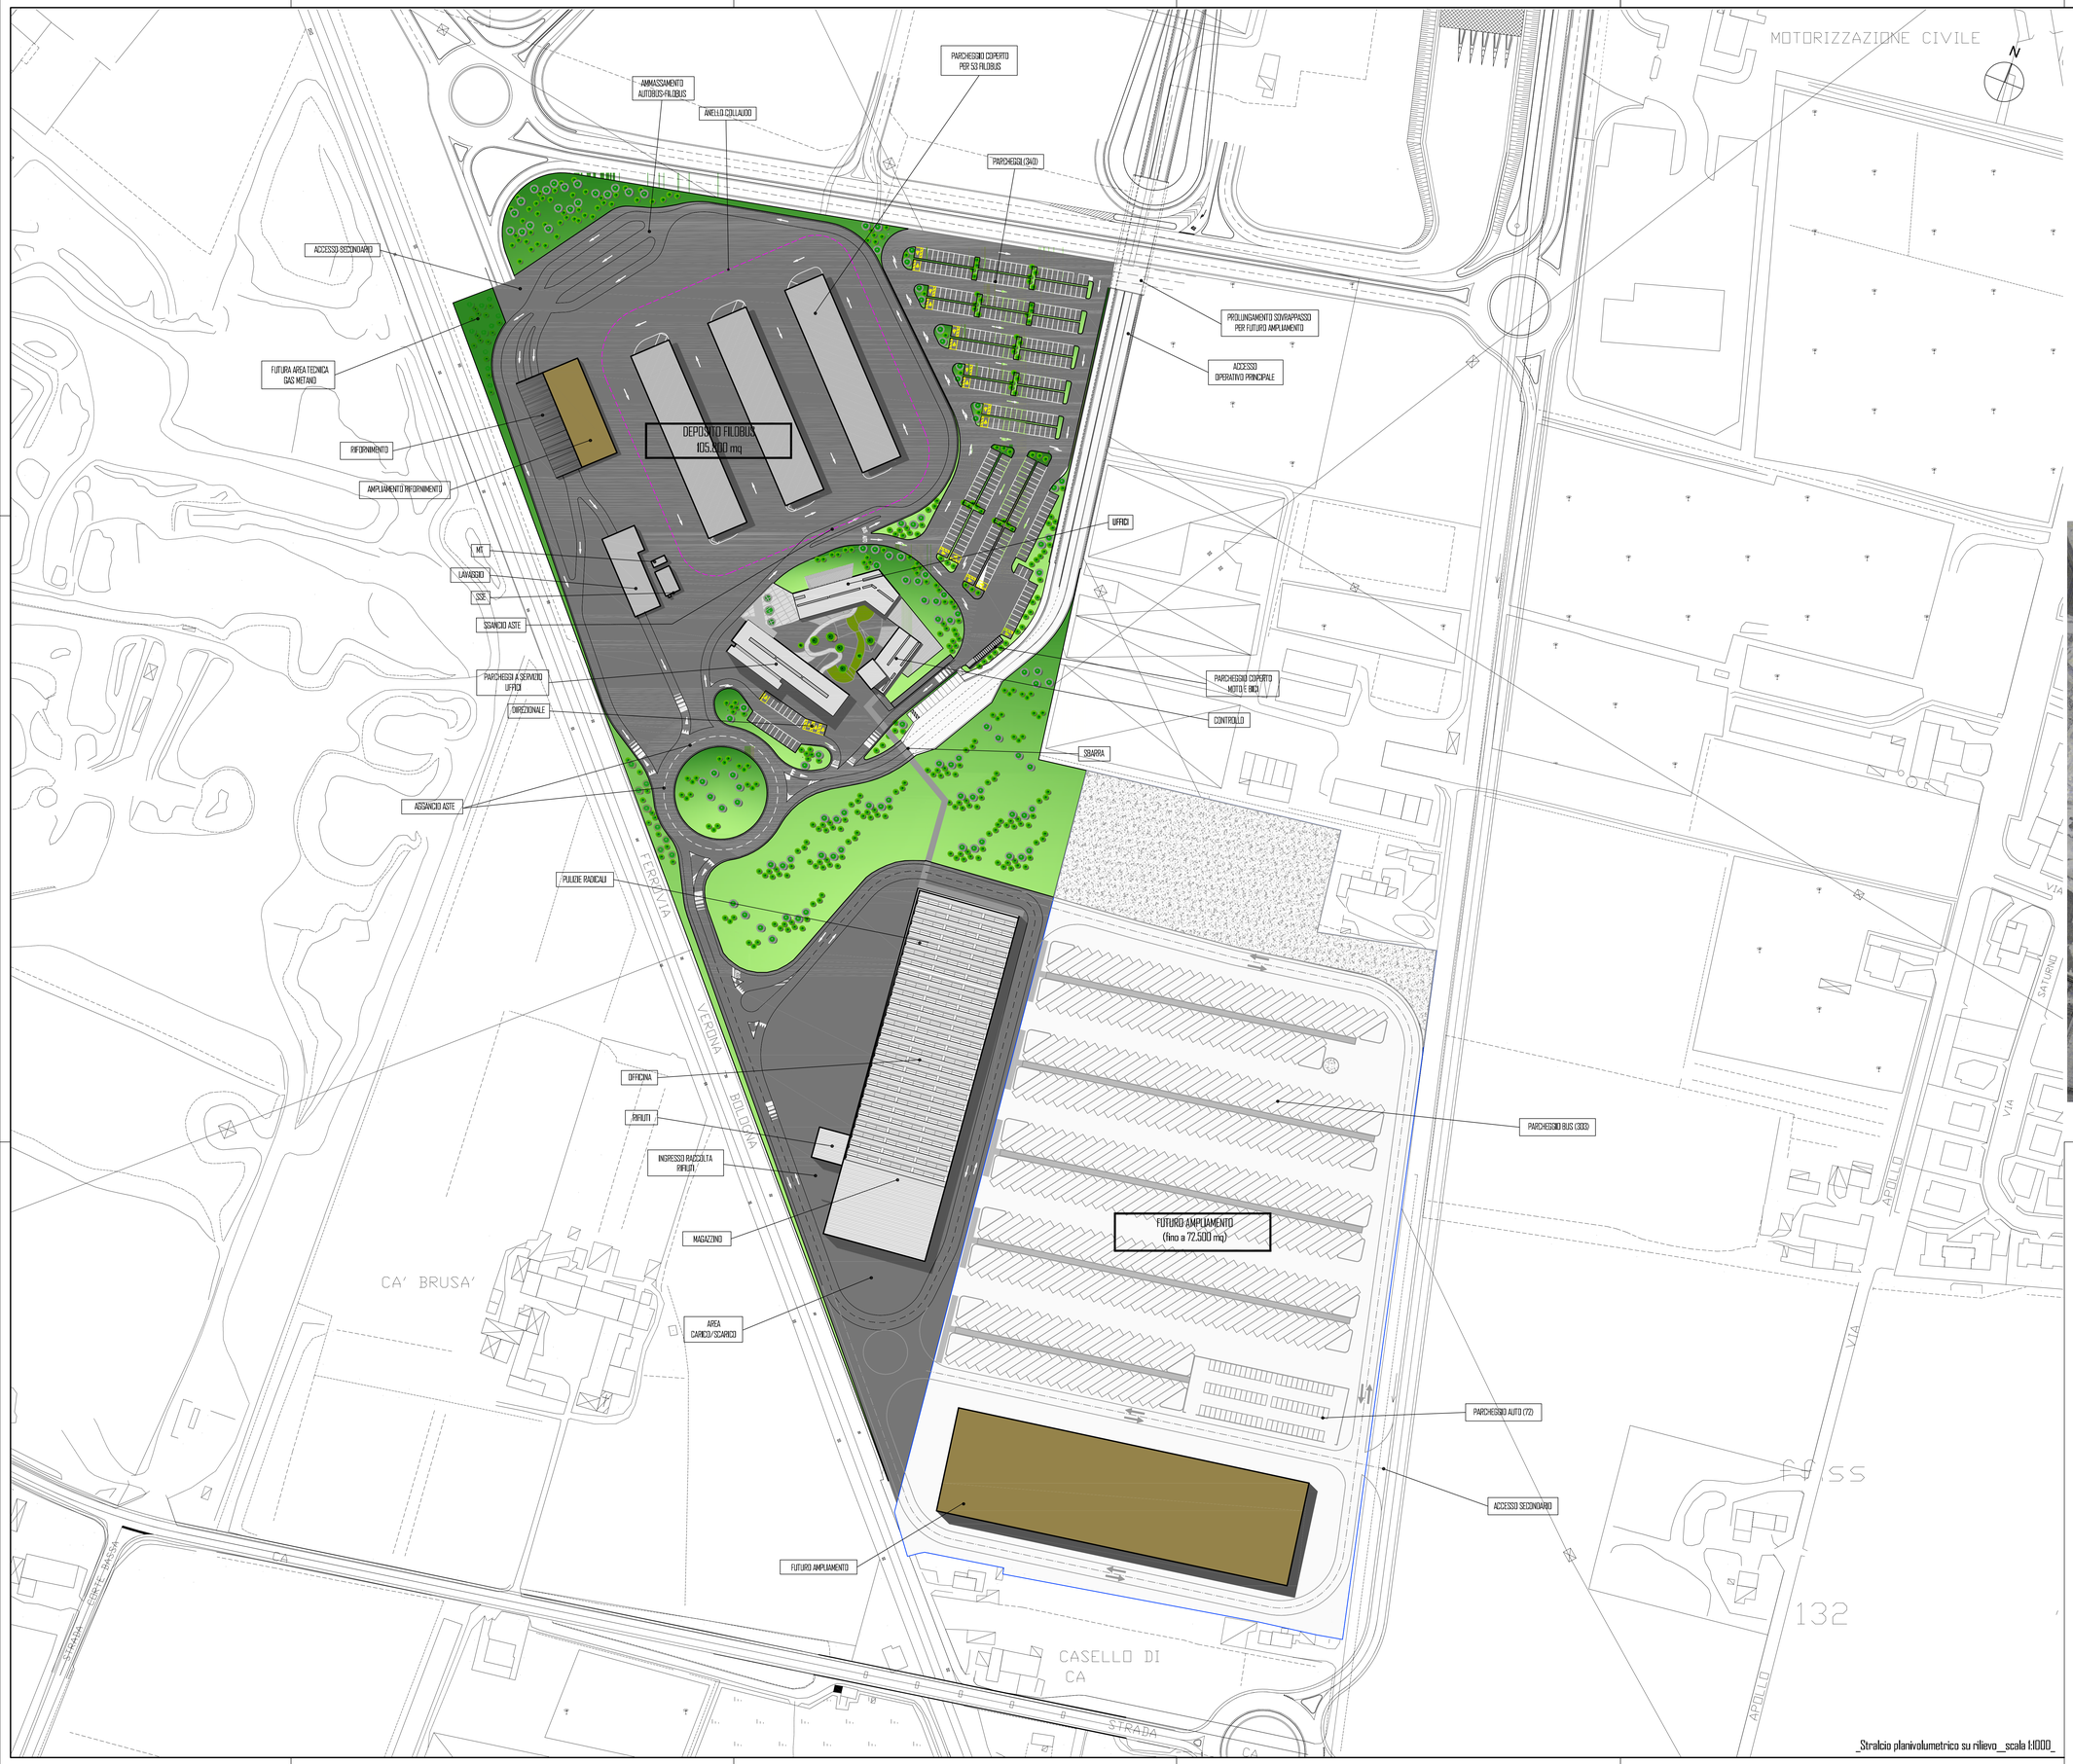

_Stralcio planivolumetrico su rilievo__scala 1:1000_

_Planivolumetrico su fotopiano__scala 1:5000_

COMUNE DI VERONA
AZIENDA MOBILITA' TRASPORTI S.P.A.

SISTEMA DI TRASPORTO PUBBLICO DI TIPO FILOVIARIO

GARA D'APPALTO PER LA PROGETTAZIONE ESECUTIVA, L'ESECUZIONE DEI LAVORI E LA FORNITURA DEI VEICOLI

OFFERTA TECNICA
B2 - PROGETTO DEFINITIVO

AGGIORNAMENTO DEL PROGETTO DEFINITIVO DI OFFERTA

ELABORATO:

DEPOSITO
PROGETTO ARCHITETTONICO
Planivolumetrico

SCALA:	1:1000-1:5000
RIF. N°:	PD0100PL028
ALLEGATO N°:	PD 00100 PL028

PROGETTAZIONE R.T.P.:

RESPONSABILE DELL'INTEGRAZIONE TRA LE VARIE PRESTAZIONI SPECIALISTICHE:
Dott. Ing. Massimo Racozzola

MANDATARIA DIRETTORE TECNICO
Dott. Ing. Massimo Racozzola

MANDANTE DIRETTORE TECNICO
Dott. Ing. Gianfrattista Farkatti

A.T.I.:

SOVECO CONSORZIO COOPERATIVE COSTRUZIONI CCC Società cooperativa MANDATARIA CAPOGRUPPO
NUOVA MAZZI S.r.l.
APTS Advanced Public Transport Systems
ALPIQ Alpiq InTec Verona S.p.A.
Balfour Beatty Rail

REV.	DATA	DESCRIZIONE	ELABORAZIONE	RICHIETO	VISTO	APPROVATO
B	Giu. 2013	Aggiornamento del progetto definitivo da offerta a seguito della Conferenza dei Servizi del 25/10/2012	Tecnicaal	Fallisa	Efficcali	Rosso
A	Dic. 2010	Emissione	Dirpa	Scarnecchi	Rozzelli	Butterini

Il presente documento non potrà essere copiato, riprodotto o altrimenti pubblicato, in tutto o in parte, senza il consenso scritto. Ogni utilizzo non autorizzato sarà perseguito a norma di legge.
This document may not be copied, reproduced or published, either in part or entirely, without the written permission. Unauthorized use will be prosecuted by law.