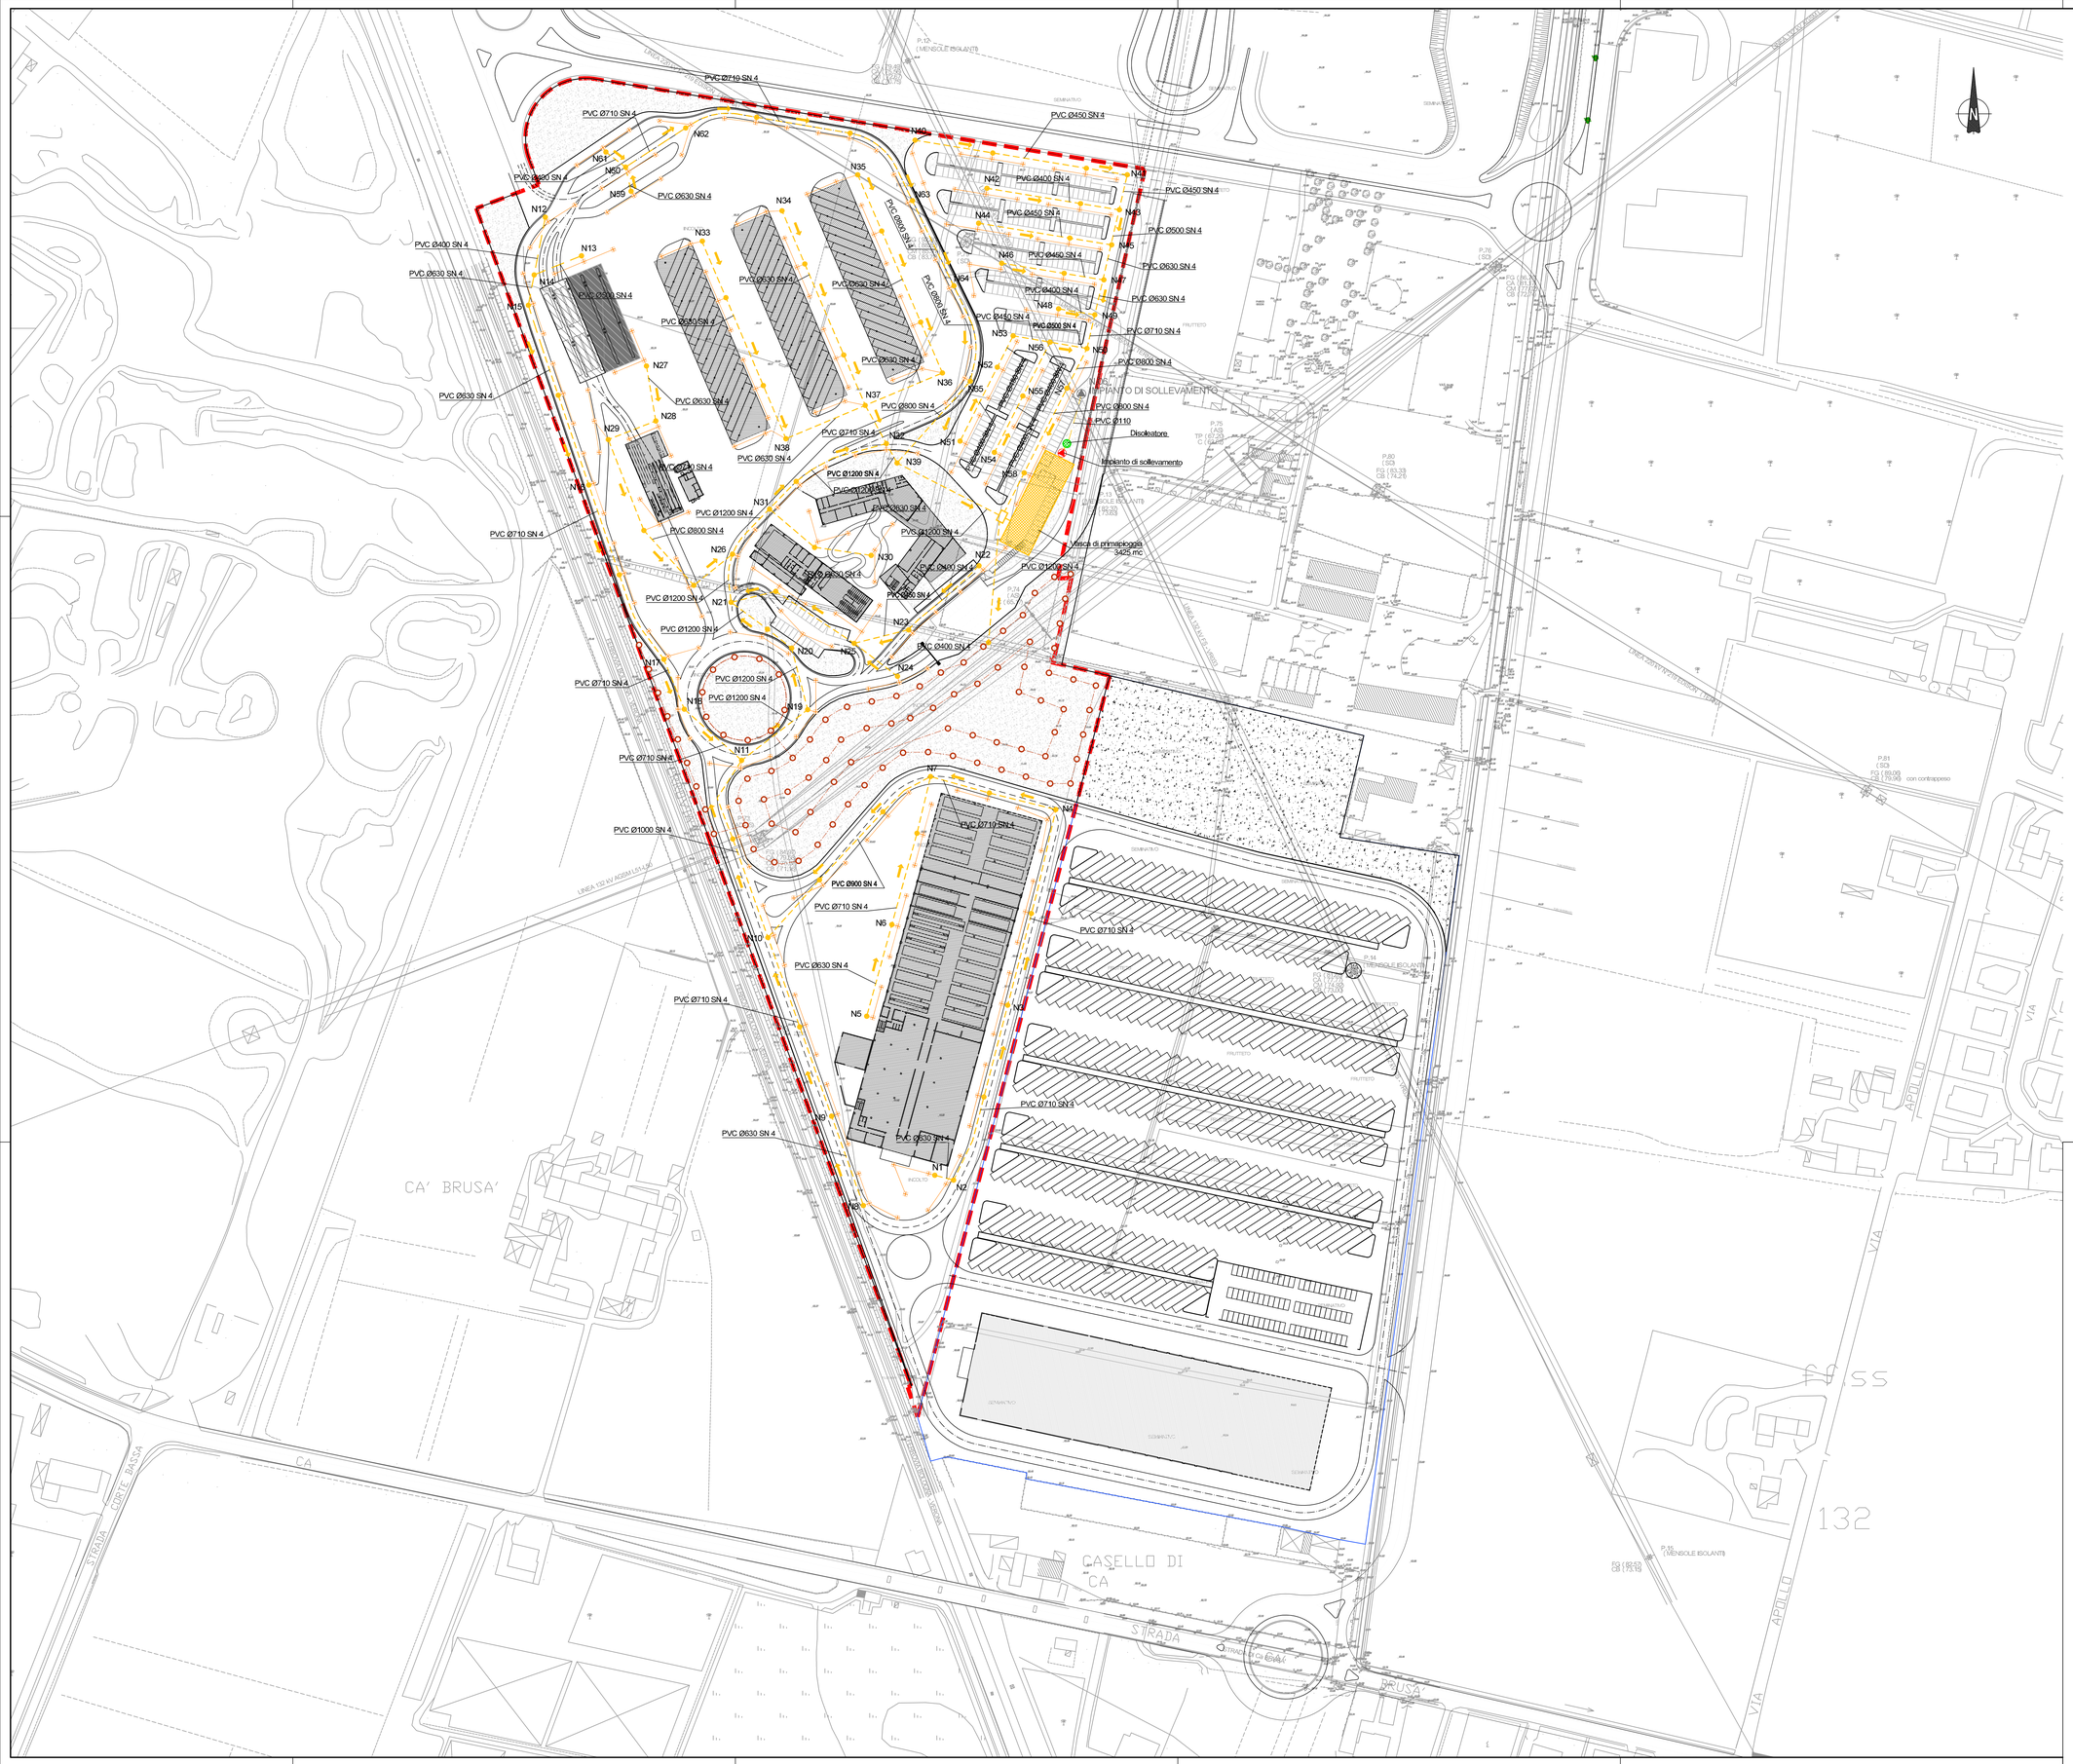

LEGENDA

- LIMITE INTERVENTO DI PRIMA FASE
- COLLETTORI ACQUE GRIGIE - PVC SN4
- TRINCEA DRENANTE
- ALLACCIAMENTO CADITOIE
- TUBAZIONE RECAPITO FINALE
- POZZETTO ISPEZIONABILE
- POZZI PERDENTI
- IMPIANTO DI SOLLEVAMENTO
- CADITOIA
- VASCA DI PRIMA PIOGGIA
- DISOLEATORE ACQUE DI PRIMA PIOGGIA

COMUNE DI VERONA
AZIENDA MOBILITA' TRASPORTI S.P.A.

SISTEMA DI TRASPORTO PUBBLICO DI TIPO FILOVIARIO

GARA D'APPALTO PER LA PROGETTAZIONE ESECUTIVA, L'ESECUZIONE DEI LAVORI E LA FORNITURA DEI VEICOLI

OFFERTA TECNICA
B2 - PROGETTO DEFINITIVO

AGGIORNAMENTO DEL PROGETTO DEFINITIVO DI OFFERTA

ELABORATO:

DEPOSITO
PROGETTO ARCHITETTONICO
Reti tecnologiche - Acque grigie e bianche
Planimetria acque grigie

A.T.I.:

SOVECO Costruzioni SPA
CONSORZIO COOPERATIVE COSTRUZIONI s.c.c.
Società a responsabilità limitata
DIRETTORE CONSORZIO
NUOVA MAZZI S.r.l.
Balfour Beatty Rail
APTS Automated People Transport Systems SpA
ALPIQ Alpiq InTec Verona S.p.A.

SCALA: 1:1.000
REF. N°: PD0DI04PL058
ALLEGATO N°: PD DDI04 PL058

PROGETTAZIONE R.T.P.:
RESPONSABILE DELL'INTEGRAZIONE TRA LE VARIE PRESTAZIONI SPECIALISTICHE:
Dott. Ing. Massimo Raccosta

TECHNITAL
DIRETTORE CONSORZIO
DIRETTORE TECNICO
Dott. Ing. Massimo Raccosta

S.T.S. Systems and Technical Services S.p.A.
MANDANTE
DIRETTORE TECNICO
Dott. Ing. Gianbattista Pariotti

REV.	DATA	DESCRIZIONE	ELABORAZIONE	REDATTO	VISTO	APPROVATO
B	Giu. 2013	Aggiornamento del progetto definitivo di offerta a seguito della Conferenza dei Servizi del 25/03/2013	Tecnital	Fallisca	STrizzoli	Rinaso
A	Dic. 2011	Emissione	Girpa	Buttura	Grunelli	Butterini

Il presente documento non potrà essere copiato, riprodotto o altrimenti pubblicato, in tutto o in parte, senza il consenso scritto. Ogni utilizzo non autorizzato sarà perseguito a norma di legge.
This document may not be copied, reproduced or published, either in part or entirely, without the written permission. Unauthorised use will be prosecuted by law.