


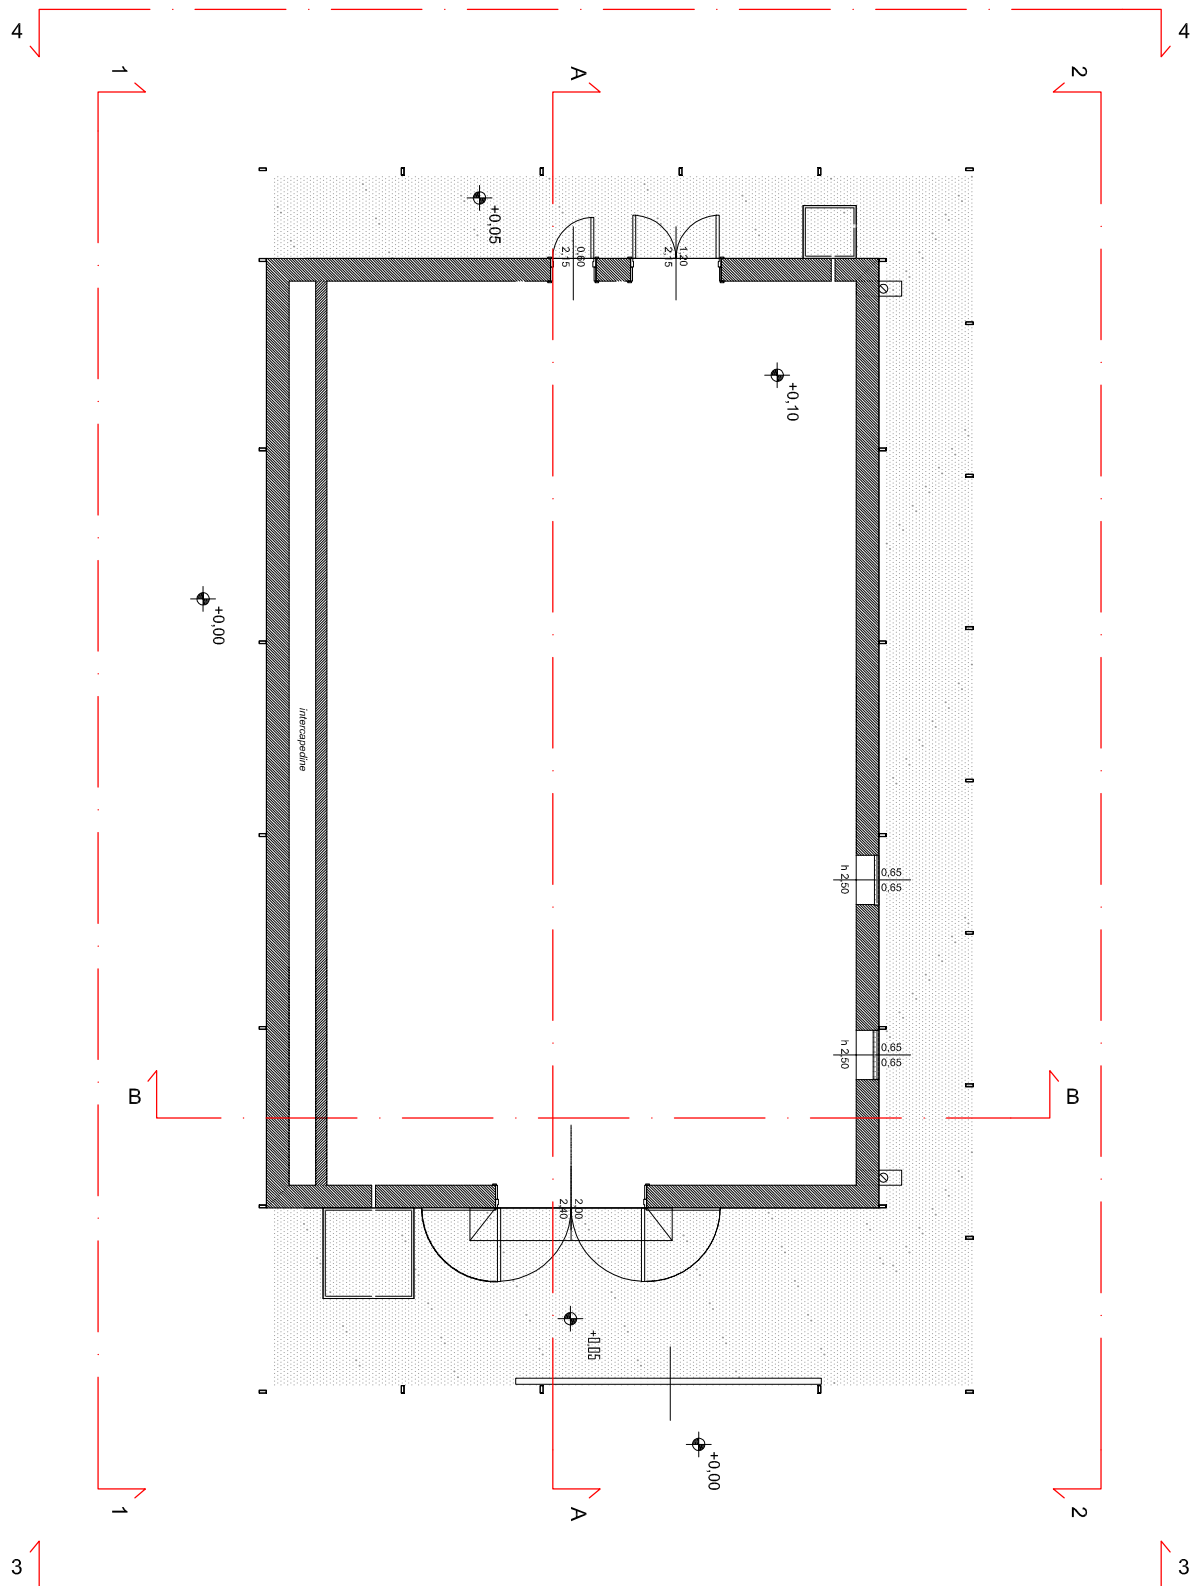


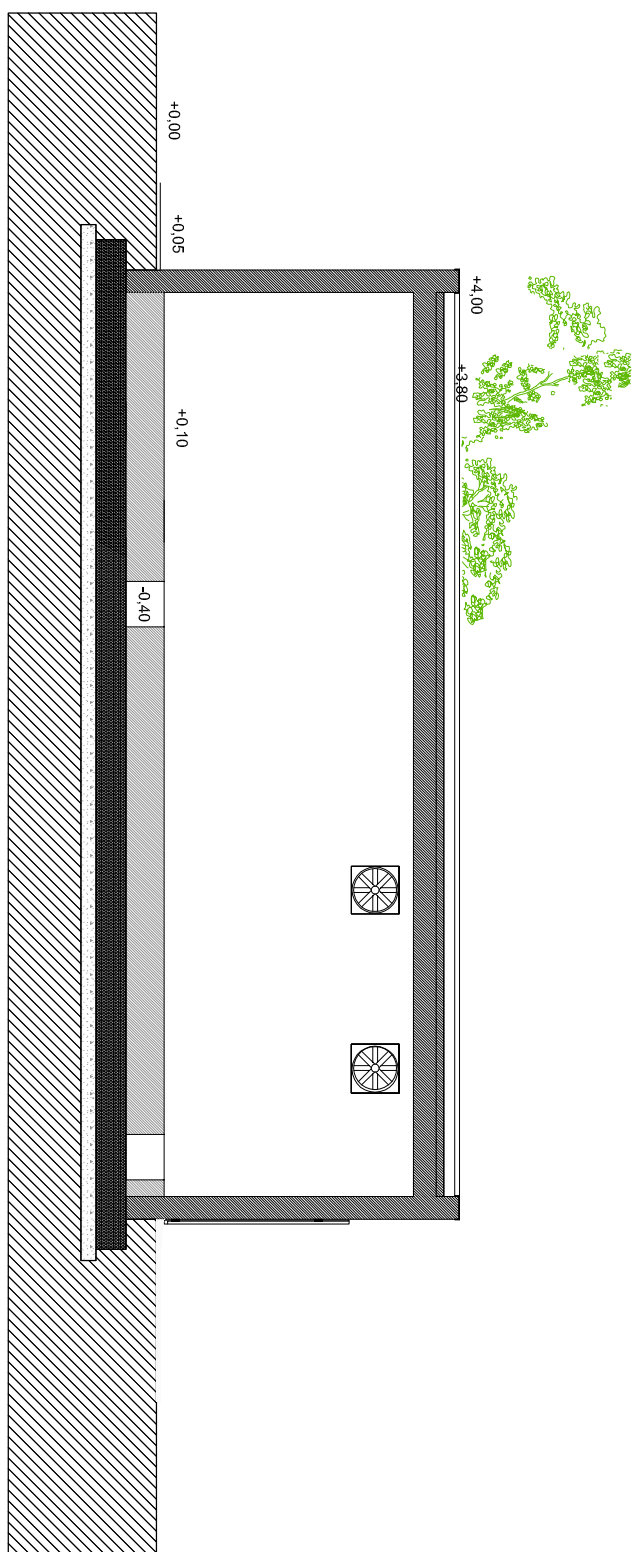


Planimetria sotostazione

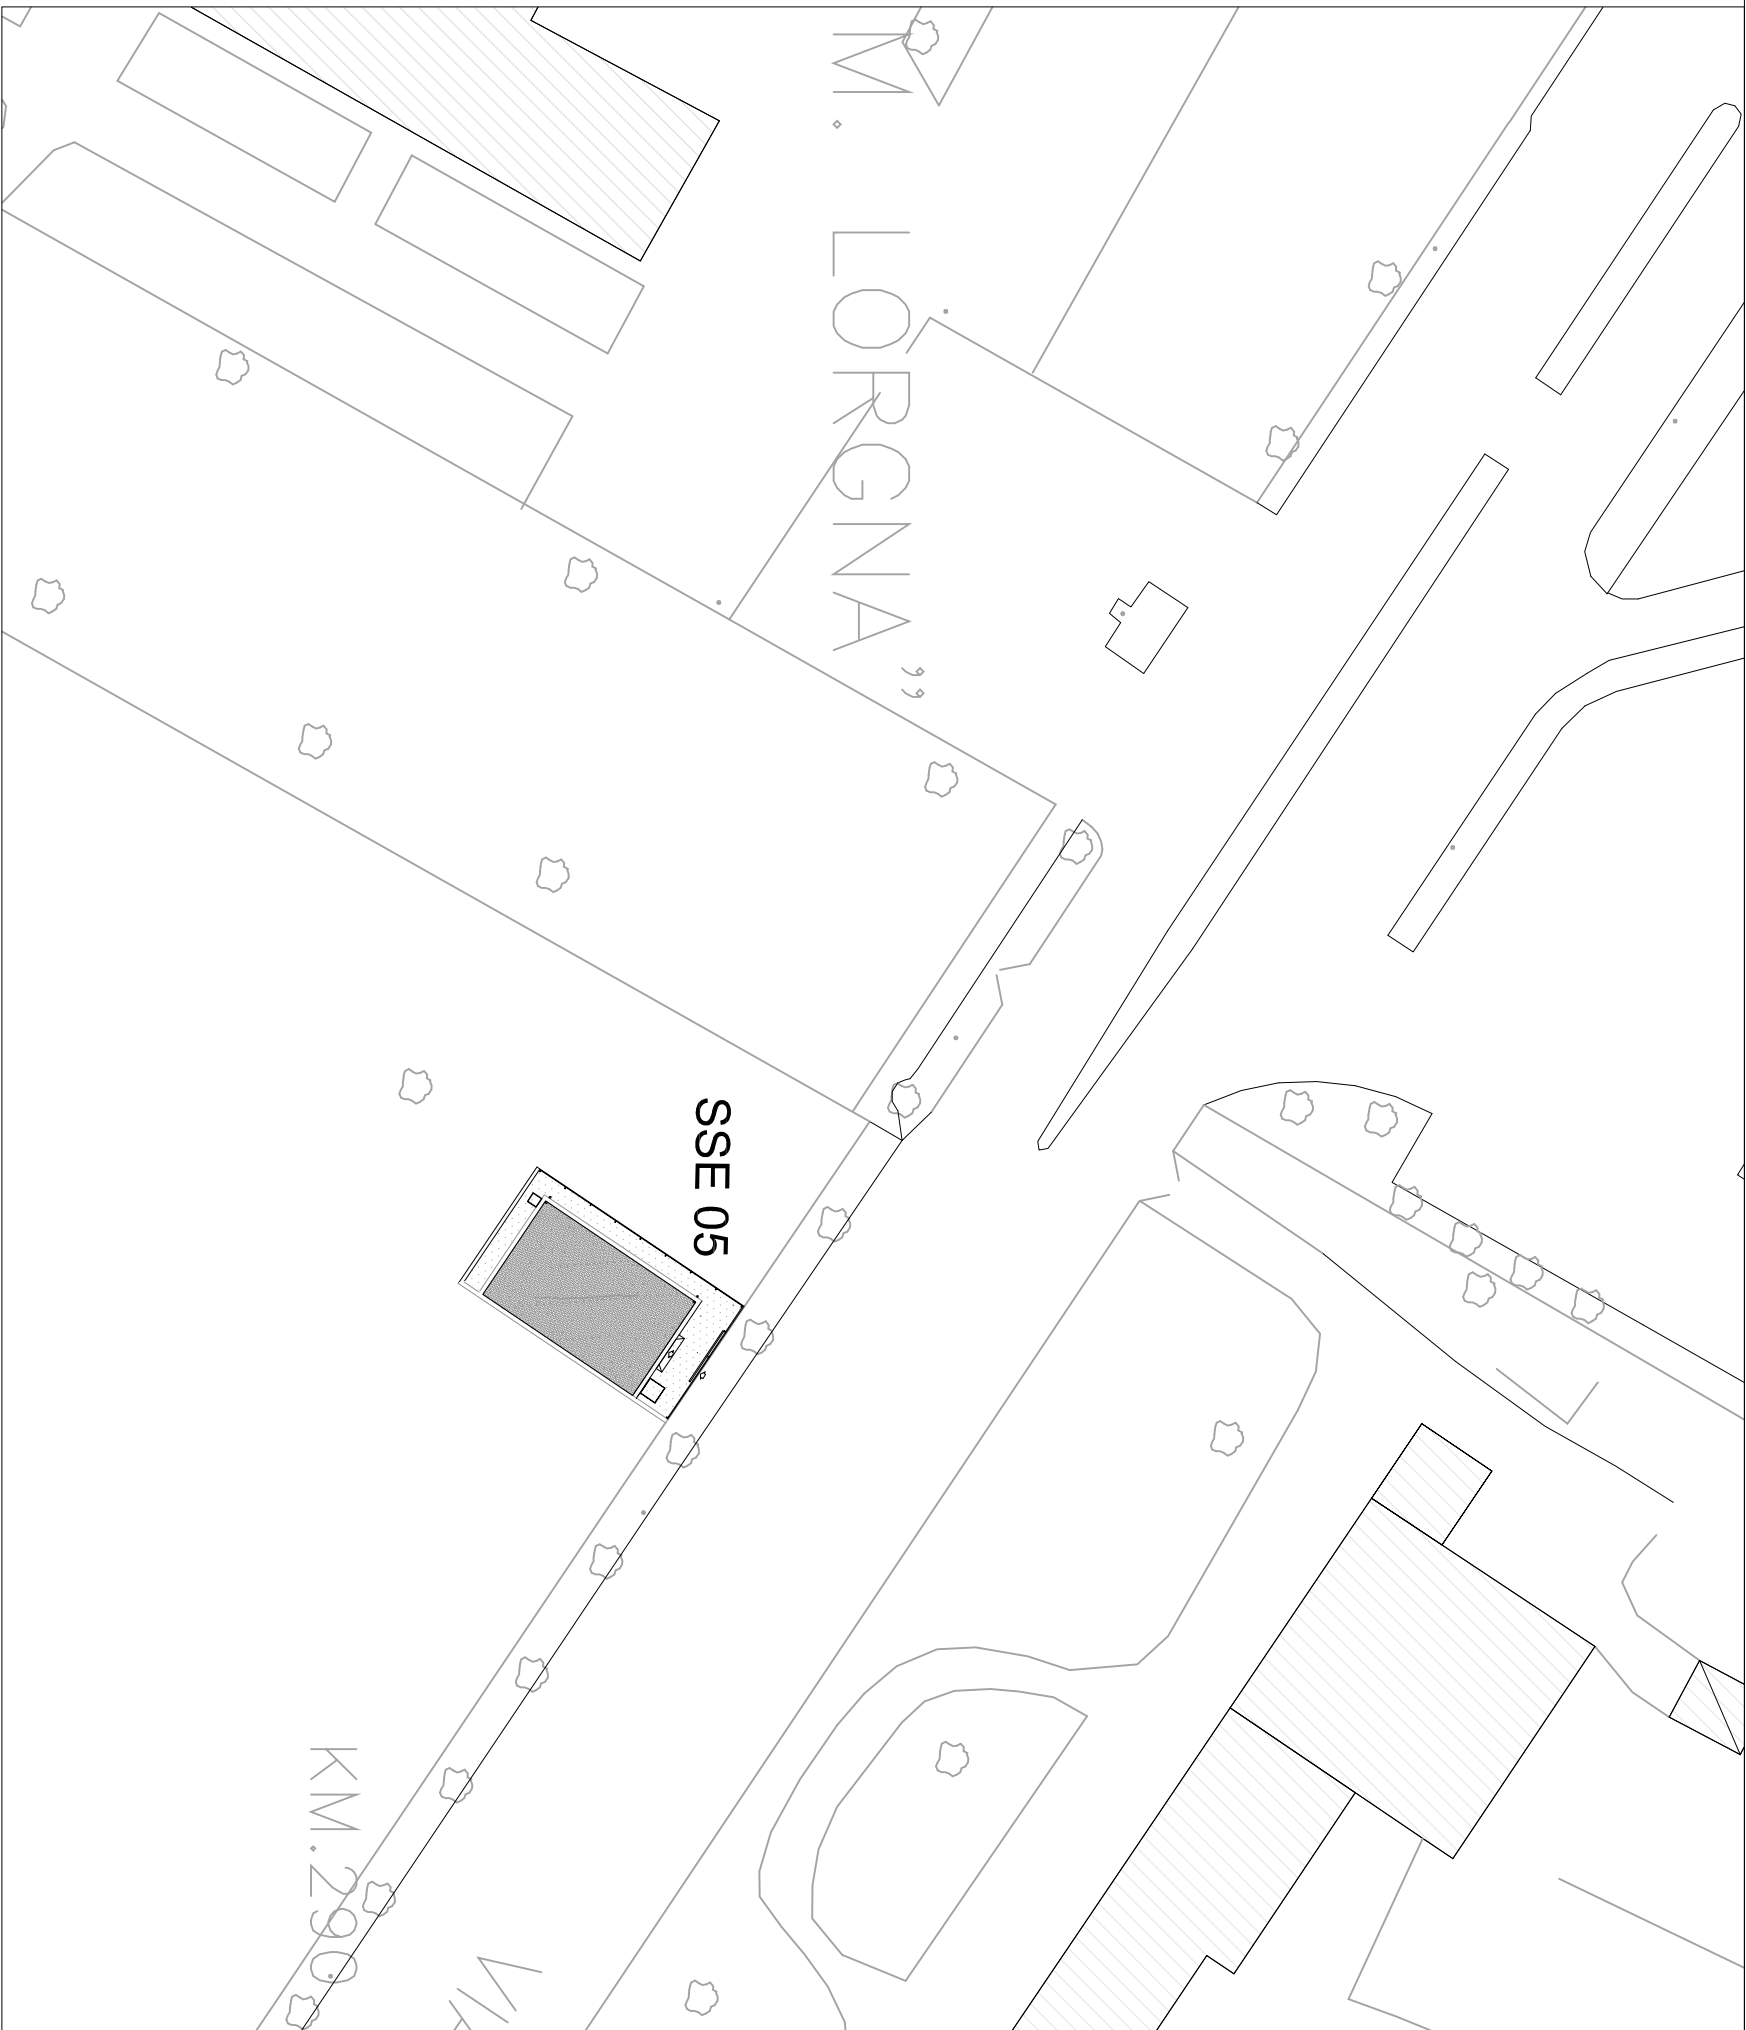


Sezione AA

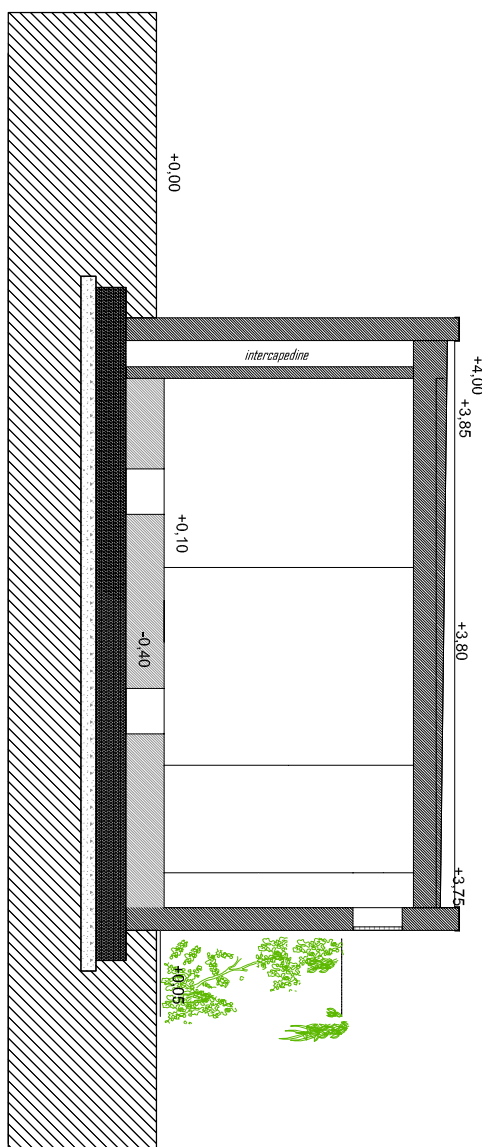


Sezione BB

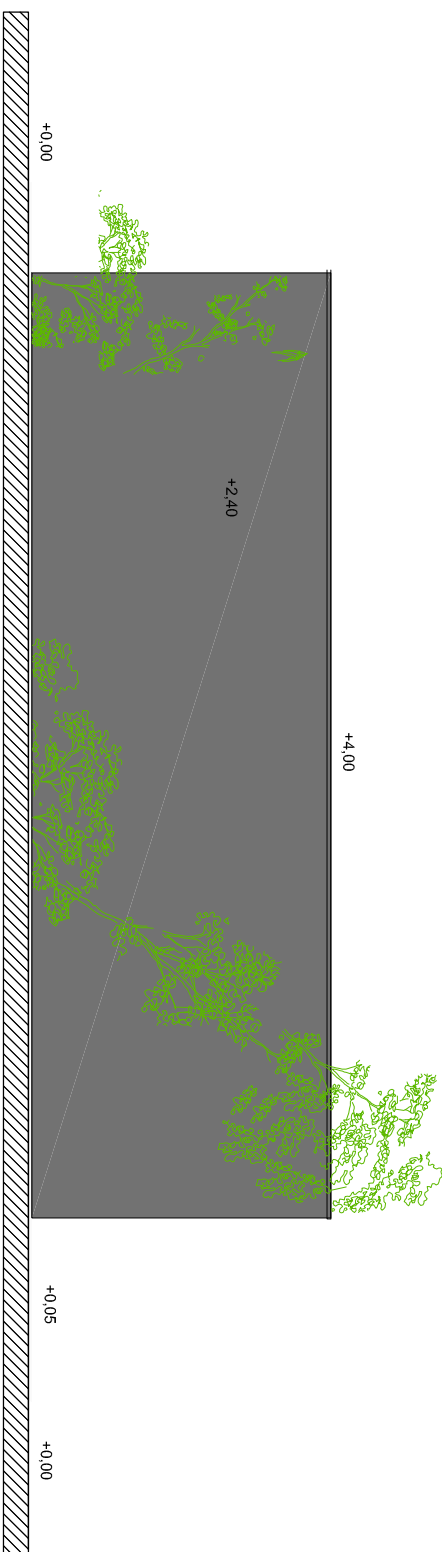


Prospetto 11

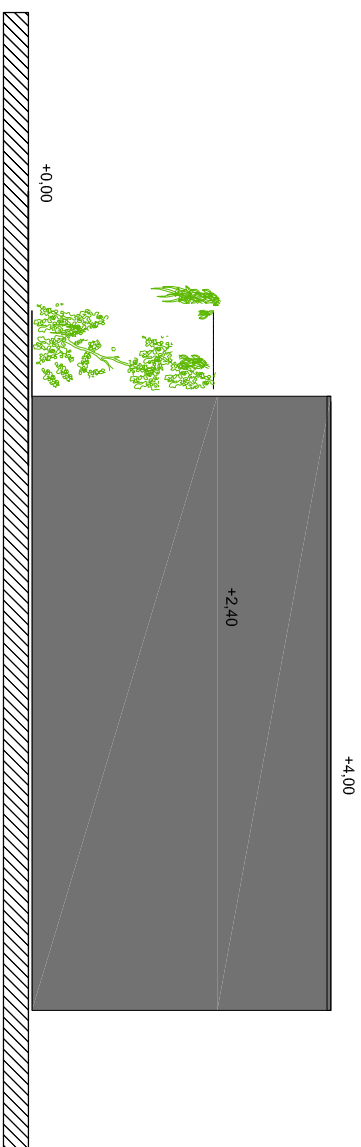


Prospetto 44

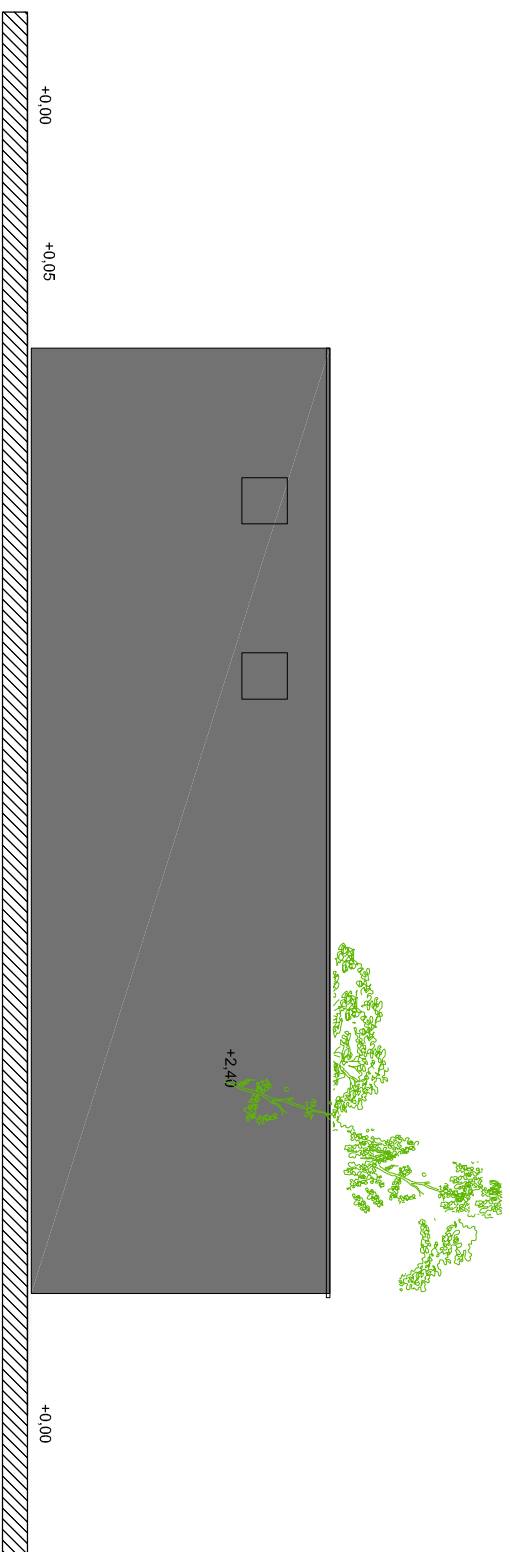


Prospetto 22

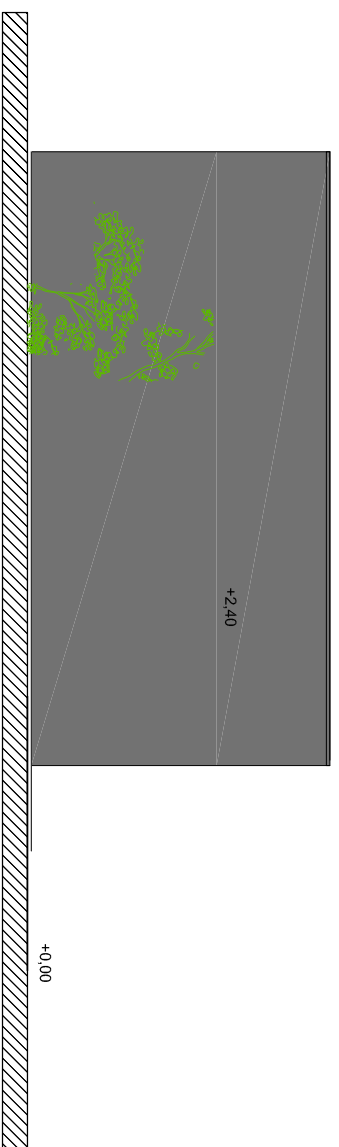


Prospetto 33

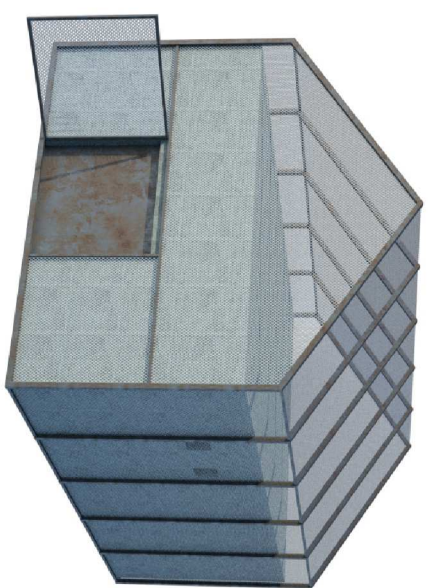

Render schematico dell'intervento

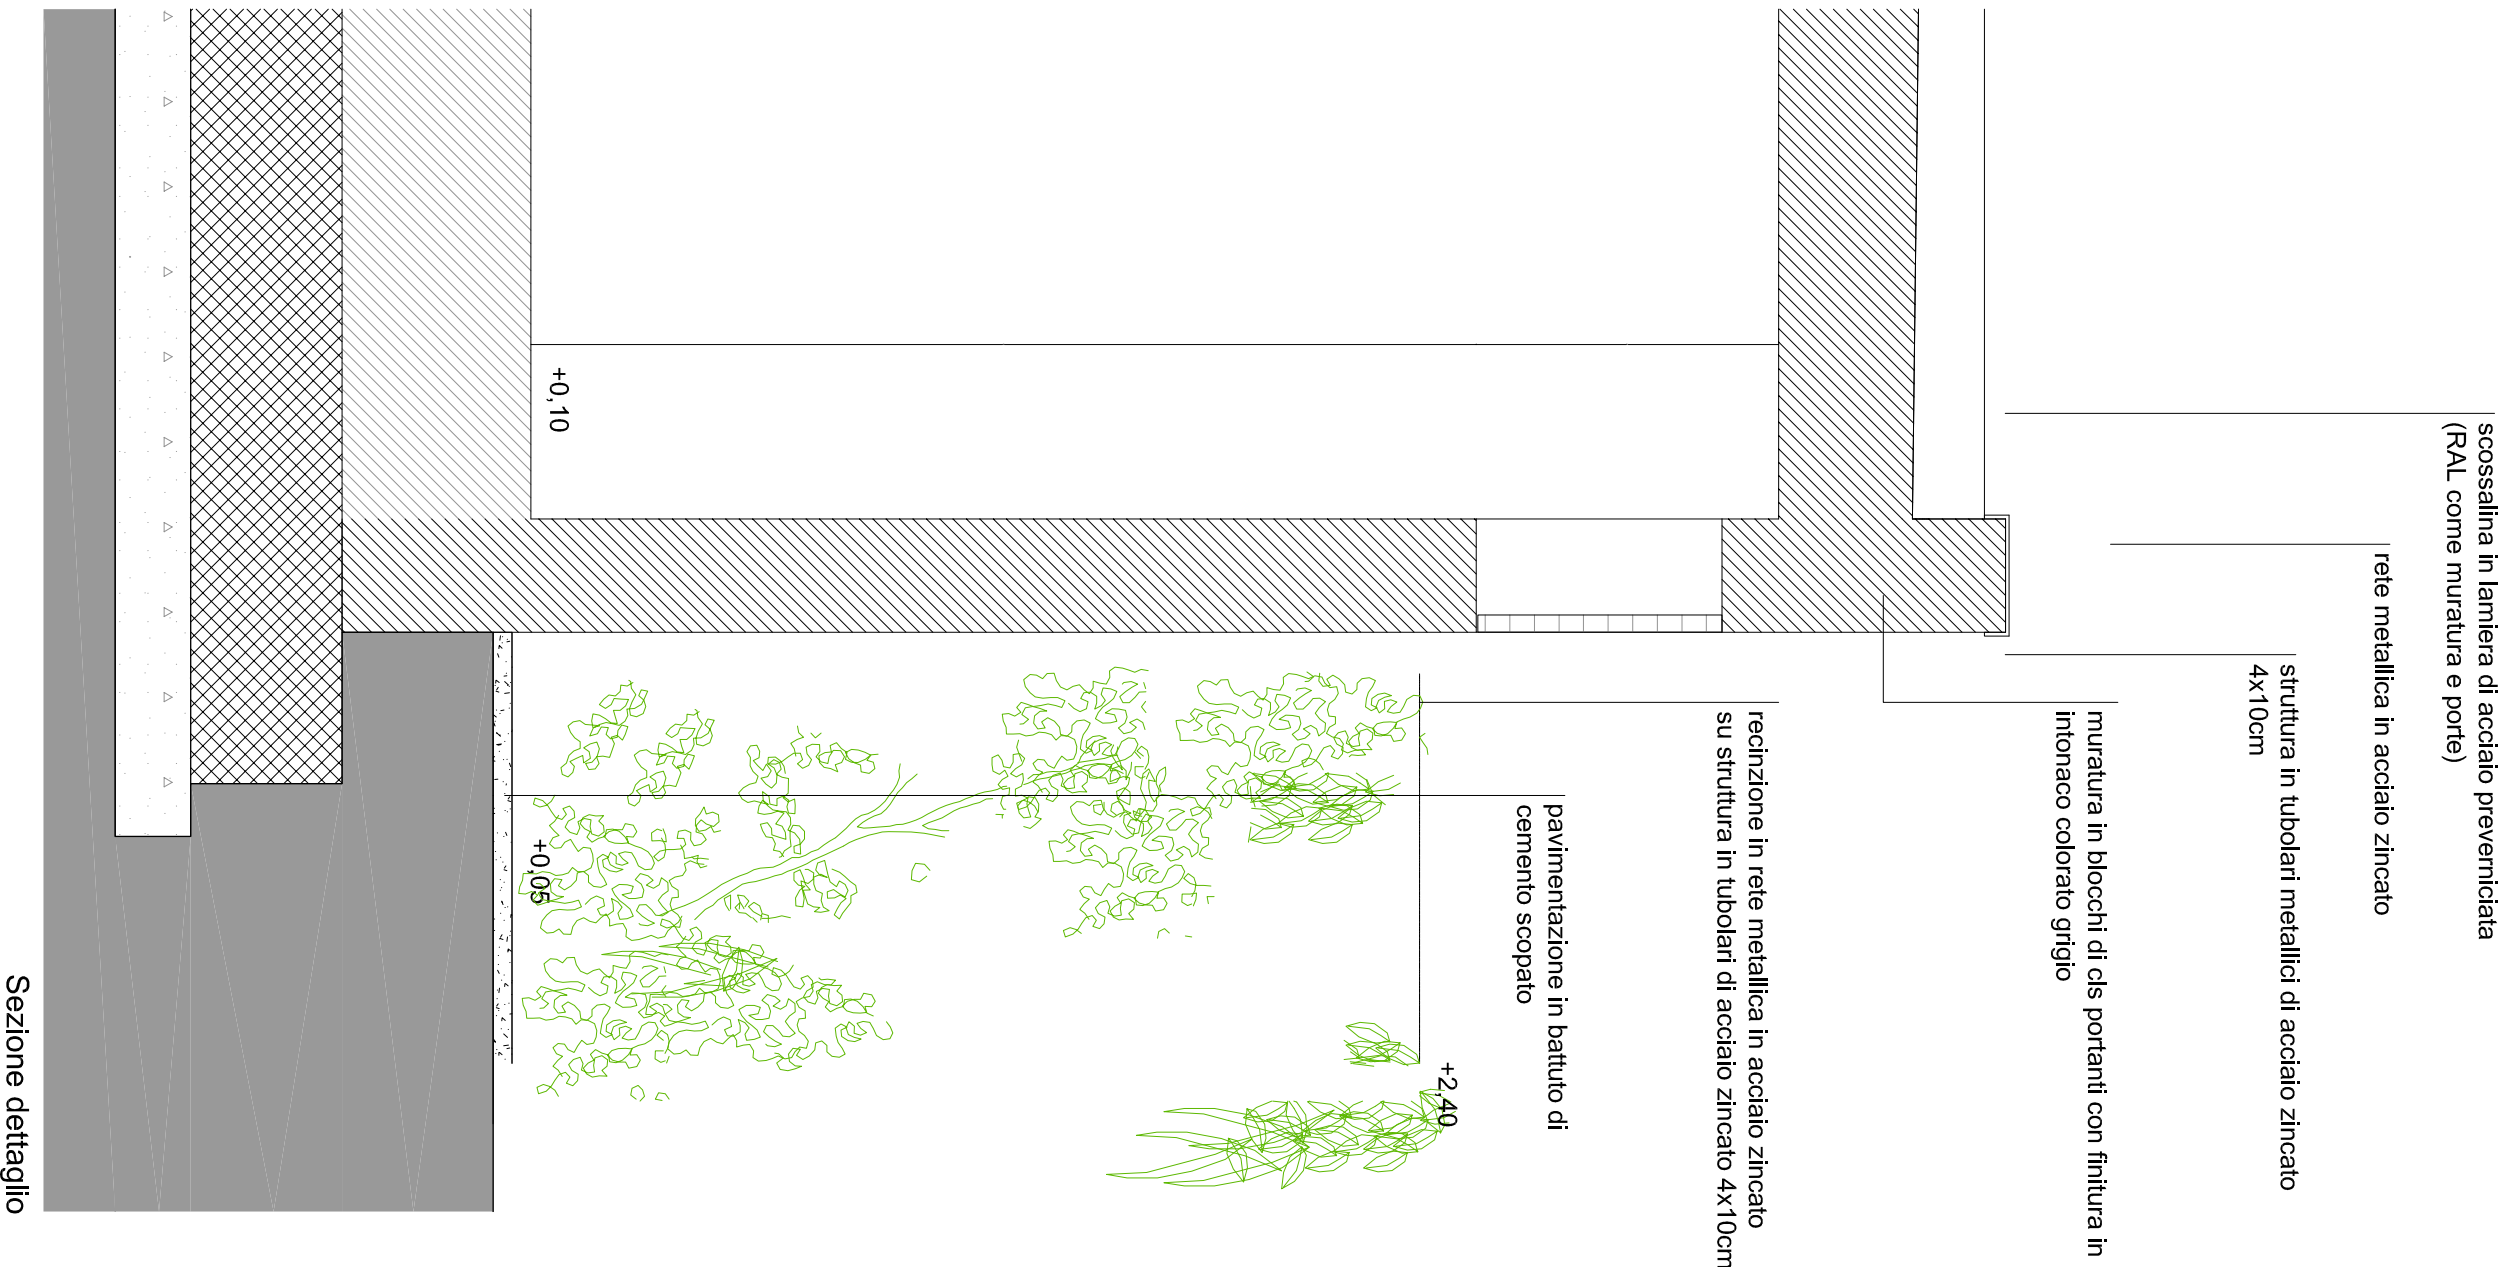

Sezione dettaglio

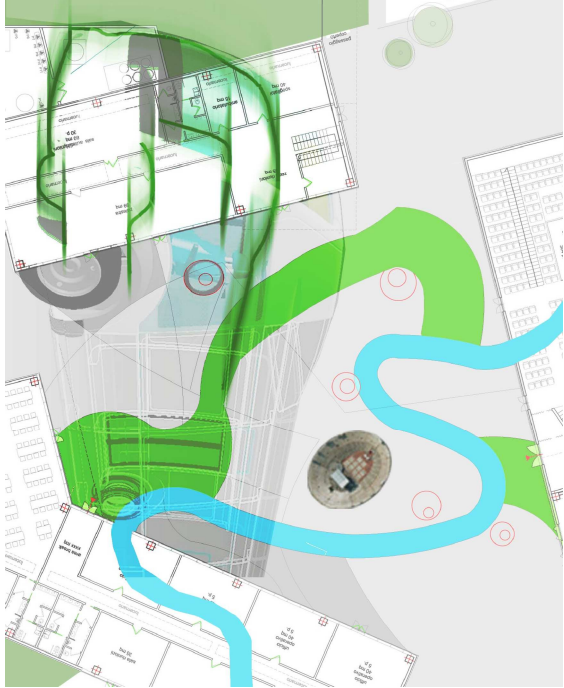

AGGIORNAMENTO DEL PROGETTO DEFINITIVO DI OFFERTA

SISTEMA DI TRASPORTO PUBBLICO DI TIPO FILOVIARIO

GARA D APPALTO PER LA PROGETTAZIONE ESECUTIVA,
L'ESECUZIONE DEI LAVORI E LA FORNITURA DEI VEICOLI

OFFERTA TECNICA
B2 - PROGETTO DEFINITIVO

COMUNE DI VERONA
AZIENDA MOBILITA' TRASPORTI S.P.A.

ELABORATO:	SCALE:	1:500 / 1:200 / 1:100
SOTTOSTAZIONI	RF. N°:	PRODOTTORE
PROGETTO ARCHITETTONICO	ALLEGATO N°:	PD EDIZIONE 05/05/18
Partecipante SSE05	PROGETTAZIONE E.P.P.:	
	RESPONSABILE DELL'INTERAZIONE TRA LE VARE	
	PROGETTAZIONE OPERATIVA:	
	Dir. Ing. Massimo Baccarelli	

ATT:



SOVECO CONSORZIO COOPERATIVE COSTRUZIONI



REV.	DATA	ESecuzione	Technical	Technical	Technical	Technical
8	05/05/2018	Aggiornamento del progetto definitivo di offerta e progetto definitivo di offerta	Technical	Technical	Technical	Technical

Il presente documento non potrà essere copiato, riprodotto o altrimenti pubblicato in tutto o in parte, senza il permesso scritto. Ogni utilizzo non autorizzato sarà perseguito a norma di legge.

This document may not be copied, reproduced or published, in whole or in part, without the written permission. Unauthorized use will be prosecuted by law.