QUADRO DI UNIONE TAVOLE

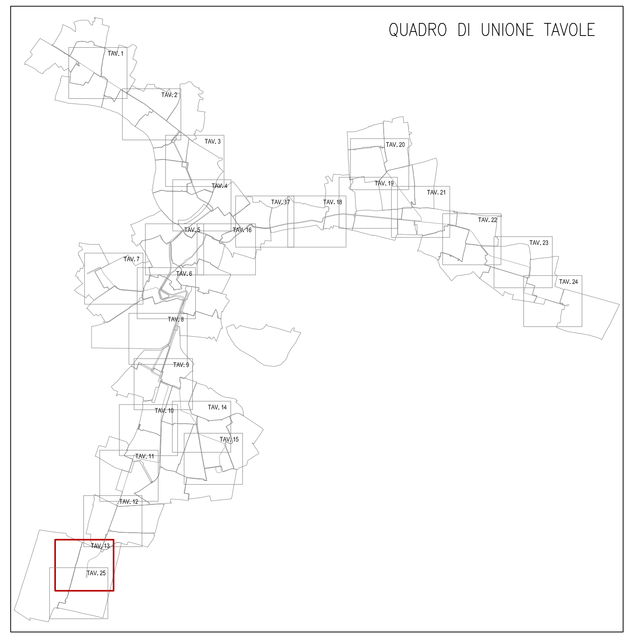

QUADRO DI UNIONE FOGLI CATASTALI

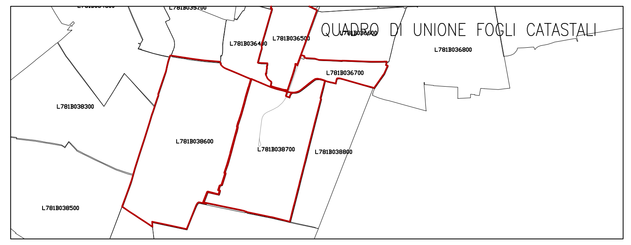

SIMBOLOGIA CATASTALE

Particella catastale	Viabilità interpoderale	Confine di Foglio catastale
Strada pubblica	Fossi e/o rii	Acqua pubblica

SIMBOLOGIA DI PIANO PARTICELLARE

GRUPPO	DESCRIZIONE
ESISTENTE	Strade Pubbliche
	Ferrovie
	Corsi d'acqua
AREE OCCUPATE	Occupazione definitiva – Comune di Verona
	Occupazione definitiva – Provincia di Verona
	Occupazione definitiva – Altre proprietà
ALTRI TITOLI	Asservimento
	Occupazione temporanea

COMUNE DI VERONA
AZIENDA MOBILITA' TRASPORTI S.P.A.

SISTEMA DI TRASPORTO PUBBLICO DI TIPO FILOVIARIO

GARA D'APPALTO PER LA PROGETTAZIONE ESECUTIVA, L'ESECUZIONE DEI LAVORI E LA FORNITURA DEI VEICOLI

OFFERTA TECNICA
B2 - PROGETTO DEFINITIVO

AGGIORNAMENTO DEL PROGETTO DEFINITIVO DI OFFERTA

ELABORATO:

PIANO PARTICELLARE D'ESPROPRIO
PLANIMETRIA TAVOLA N. 13/A

SCALA: 1:2000
BIM_M°: PD10200PL13B
ALLEGATO N°: PD 10200 PL13B

PROGETTAZIONE R.S.P.:
RESPONSABILE DELL'INTEGRAZIONE TRA LE VARIE PRESTAZIONI SPECIALISTICHE:
Dott. Ing. Massimo Racconata

A.T.I.:
SOVECO CONSTRUCTION SPA
CONSORZIO COOPERATIVE COSTRUZIONI CCC Società cooperativa (MANDATARIA COOPERATIVA)
NUOVA MAZZI S.r.l.
APTS Advanced Public Transport Systems SA
ALPIQ Alpiq InTec Verona S.p.A.
Balfour Beatty Rail

DIRETTORE TECNICO
Dott. Ing. Massimo Racconata

Engineering and Technical Services S.p.A. (MANDANTE)
DIRETTORE TECNICO
Dott. Ing. Giambattista Parlatti

REV.	DATA	DESCRIZIONE	ELABORAZIONE	REDATTO	VERIF.	APPROVATO
B	Apr. 2022	Aggiornamento del progetto definitivo di offerta a seguito della Conferenza dei Servizi del 25/10/2018	Technital	Fallisca	Efficioli	Rovaia
A	Dic. 2018	Emissione	Technital	Cavalchini	Efficioli	Rovaia

Il presente documento non potrà essere copiato, riprodotto o altrimenti pubblicato, in tutto o in parte, senza il consenso scritto. Ogni utilizzo non autorizzato sarà perseguito a norma di legge.
This document may not be copied, reproduced or published, either in part or entirely, without the written permission. Unauthorised use will be prosecuted by law.