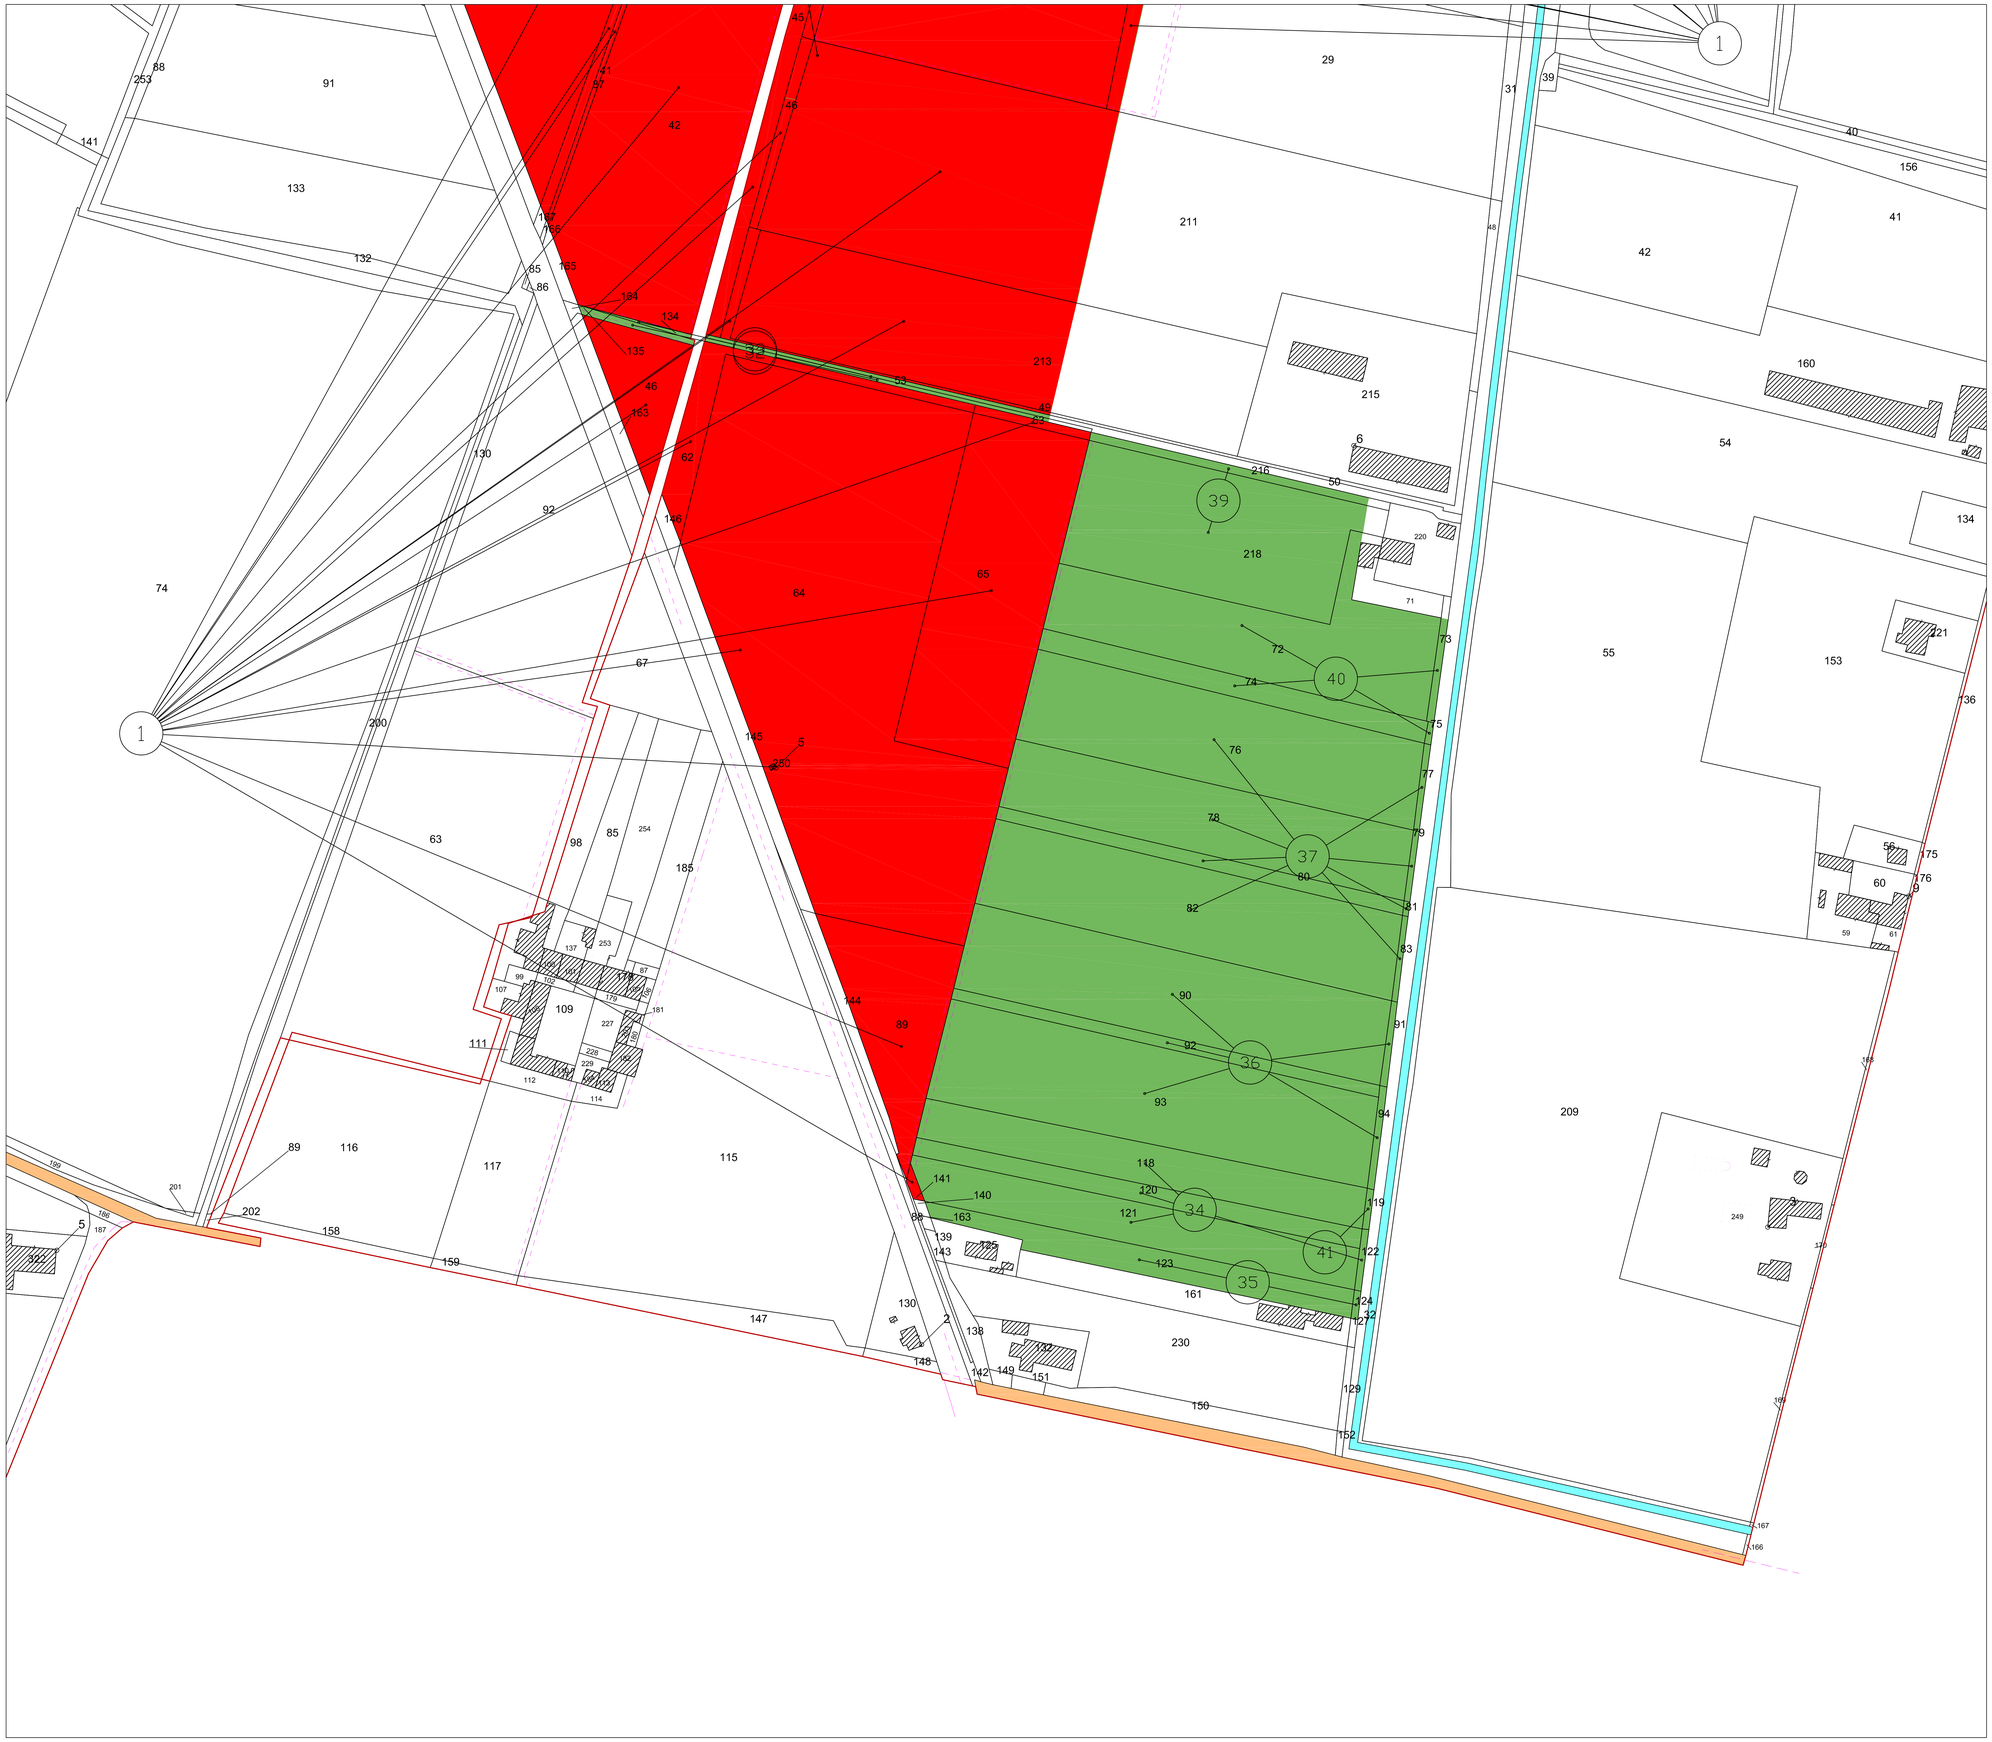

QUADRO DI UNIONE TAVOLE

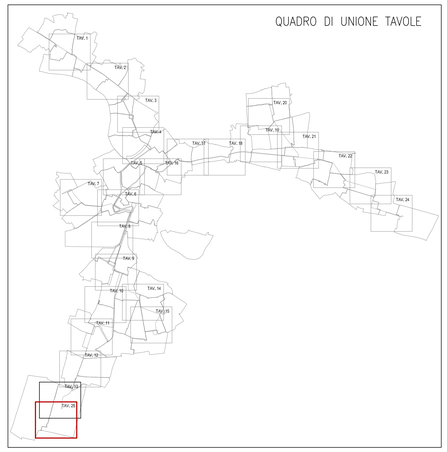

QUADRO DI UNIONE FOGLI CATASTALI

SIMBOLOGIA CATASTALE

Particella catastale	Viabilità interpoderale	Confine di Foglio catastale
Strada pubblica	Fossi e/o rii	Acqua pubblica

SIMBOLOGIA DI PIANO PARTICELLARE

GRUPPO	DESCRIZIONE
ESISTENTE	Strade Pubbliche
	Ferrovie
	Corsi d'acqua
AREE OCCUPATE	Occupazione definitiva – Comune di Verona
	Occupazione definitiva – Provincia di Verona
	Occupazione definitiva – Altre proprietà
ALTRI TITOLI	Asservimento
	Occupazione temporanea

COMUNE DI VERONA
AZIENDA MOBILITA' TRASPORTI S.P.A.

SISTEMA DI TRASPORTO PUBBLICO DI TIPO FILOVIARIO

GARA D'APPALTO PER LA PROGETTAZIONE ESECUTIVA, L'ESECUZIONE DEI LAVORI E LA FORNITURA DEI VEICOLI

OFFERTA TECNICA
B2 - PROGETTO DEFINITIVO

AGGIORNAMENTO DEL PROGETTO DEFINITIVO DI OFFERTA

ELABORATO:

PIANO PARTICELLARE D'ESPROPRIO
PLANIMETRIA TAVOLA N. 13/B

SCALA: 1:2000
REF. N°: PD10200PL25B
ALLEGATO N°: **PD 10200 PL25B**

PROGETTAZIONE R.T.P.:

RESPONSABILE DELL'INTEGRAZIONE TRA LE VARIE PRESTAZIONI SPECIALISTICHE:
Dott. Ing. Massimo Raccuata

(MANDATARIA - CAPOGRUPPO)
DIRETTORE TECNICO
Dott. Ing. Massimo Raccuata

Engineering and Technical Services S.r.l.
(MANDANTE)
DIRETTORE TECNICO
Dott. Ing. Giambattista Parlatti

A.T.I.:

SOVECO Soluzioni per Aziende
CONSORZIO COOPERATIVE COSTRUZIONI CCC Società cooperativa (MANDATARIA - CAPOGRUPPO)
NUOVA MAZZI S.r.l.
APTS Advanced Public Transport Systems Srl
ALPIQ Alpiq InTec Verona S.p.A.
Balfour Beatty Rail

REV.	DATA	DESCRIZIONE	ELABORAZIONE	RIDATTO	VISTO	APPROVATO
B	Apr. 2002	Aggiornamento del progetto definitivo di offerta a seguito della Conferenza dei Servizi del 25/10/2001	Tecnohital	FdRosa	EPiccoli	Rovaia
A	Dic. 2001	Emissione	Tecnohital	CaviciChi	EPiccoli	Rovaia

Il presente documento non potrà essere copiato, riprodotto o altrimenti pubblicato, in tutto o in parte, senza il consenso scritto. Ogni utilizzo non autorizzato sarà perseguito a norma di legge.
This document may not be copied, reproduced or published, either in part or entirely, without the written permission. Unauthorized use will be prosecuted by law.