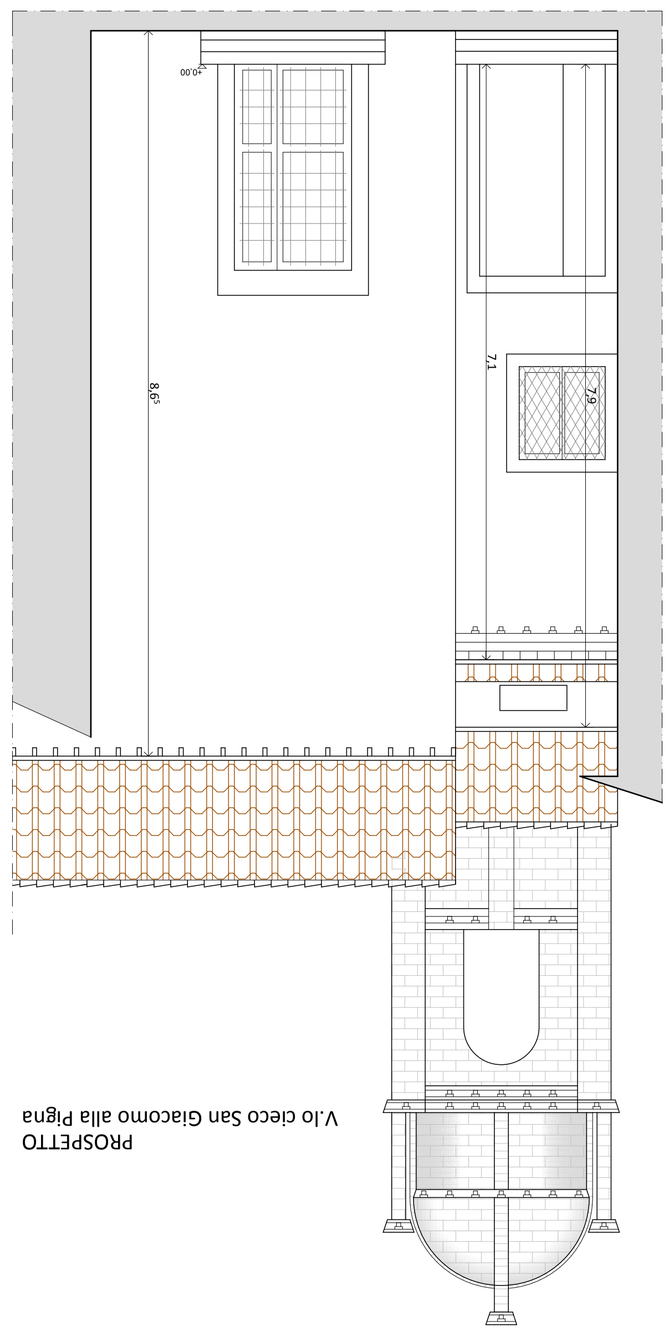

PROSPETTO
V.lo cieco San Giacomo alla Pigna

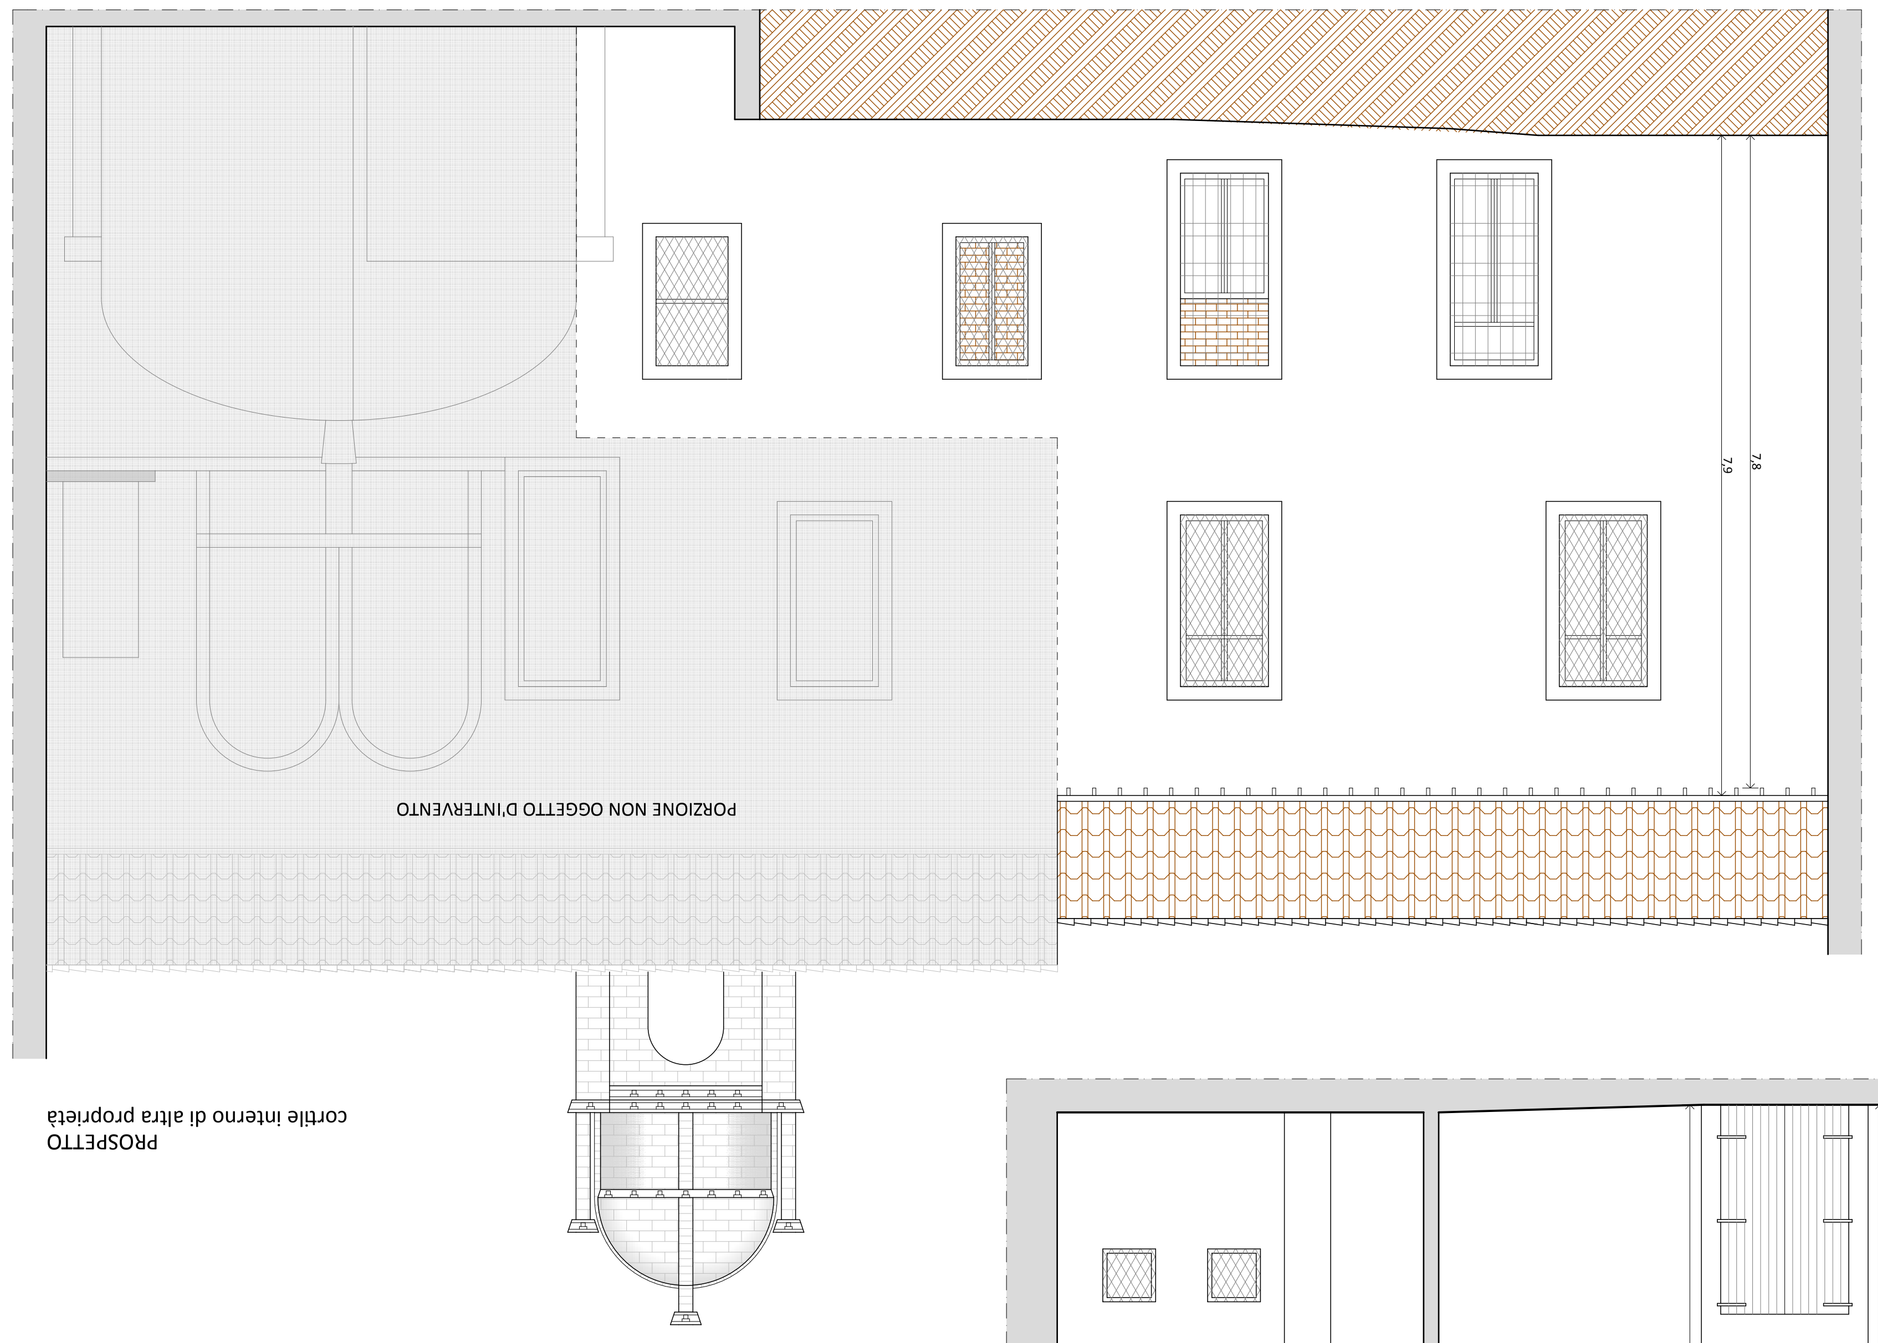

PROSPETTO
cortile interno di altra proprietà

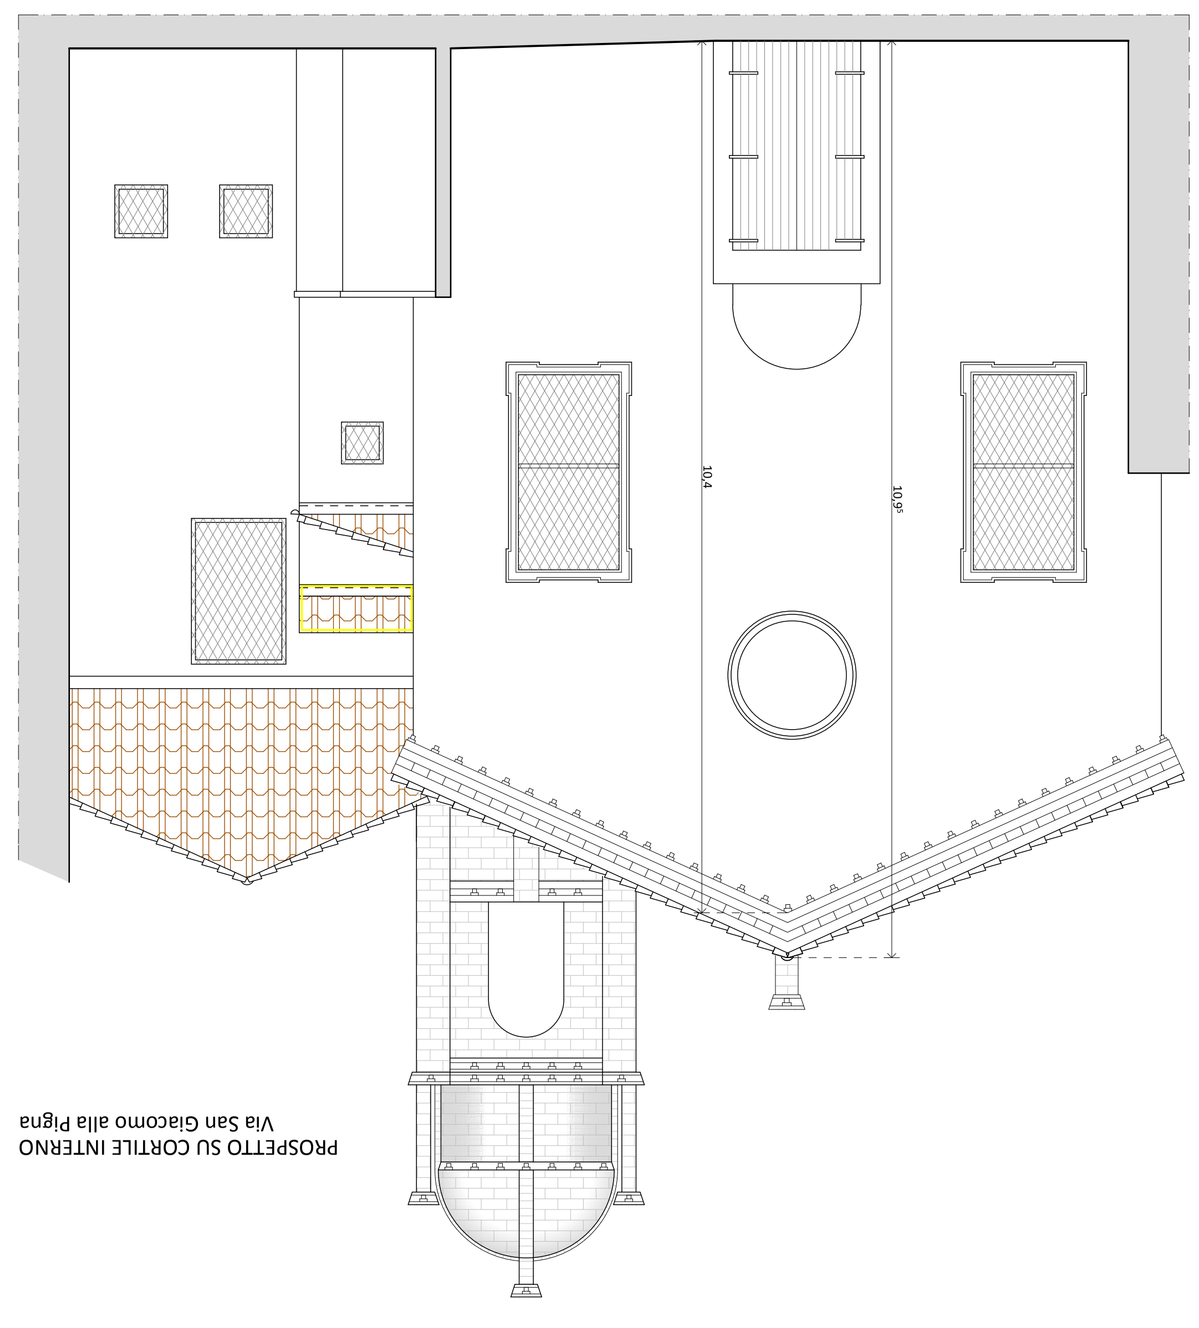

PROSPETTO SU CORTILE INTERNO
Via San Giacomo alla Pigna

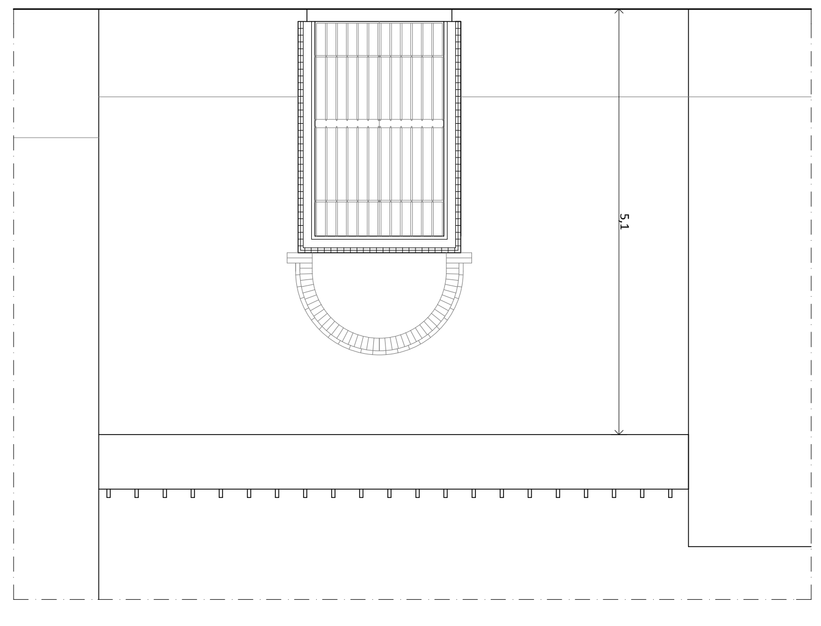

PROSPETTO
Via San Giacomo alla Pigna

COMUNE DI VERONA

ALLEGATI

PROGETTO
DI RESTAURO CONSERVATIVO
DELLA SCUOLA DIOCESANA DI MUSICA SACRA
S. CECILIA

UBICATA IN VICOLO CIECO S.GIACOMO ALLA PIGNA A VERONA
DI PROPRIETA', DELLA PARROCCHIA DI S. MARIA ASSUNTA

ALLEGATO ALL'ALTRA
n. 3 0 2 9 del 0 5 - 1 1 - 1 3
SOPRINTENDENZA PER I BENI AMBIENTALI E PAESAGGISTICI PER LE PROVINCE DI VERONA, RIVIERA DEL GARDA E LESSINIA

83/2013/AA
24 LUG. 2013

SOPRINTENDENZA PER I BBAA
ARCHITETTONICI E PAESAGGISTICI
PER LE PROVINCE DI VERONA, RIVIERA DEL GARDA E LESSINIA
DOCUMENTAZIONE AGLI ATTI
IN ALLEGATO ALL'ISTANZA
N. 2694 DEL 26 LUG. 2013

LA PROPRIETA'

IL PROGETTISTA
O R I G I N E
Associazione Professionisti
Costruzioni Restauro
V E R O N A
Giancarlo Adami
n. 701
iscritto a
ordine architettura
ARCHITETTO

TITOLO	ELABORATI	SCALA	TAV. N.
STATO DI FATTO	PROSPETTI	1:50	4/9

arkitet studio

nome file 6E01_Sopr_010213.pln 1.7.2013 aggiornamento

arkitet studio professionisti associati - via Abrano n. 28 - 37135 Verona - tel 045 501455 fax 045 509479 studio@arkitet.it