

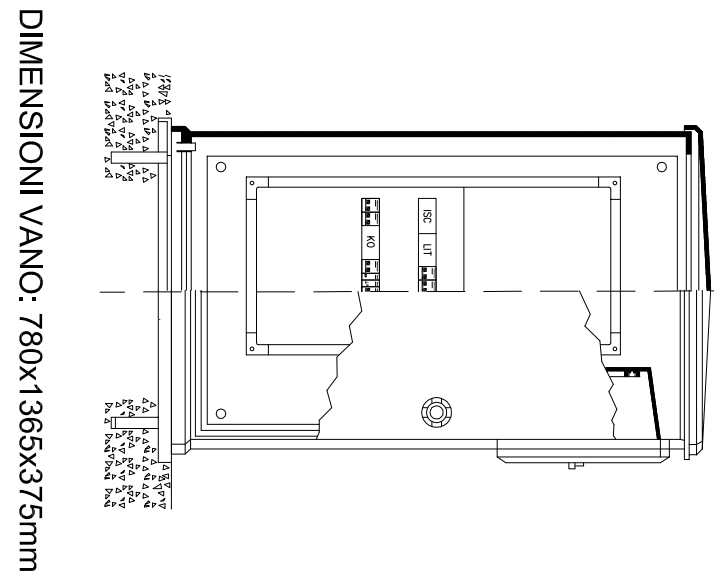


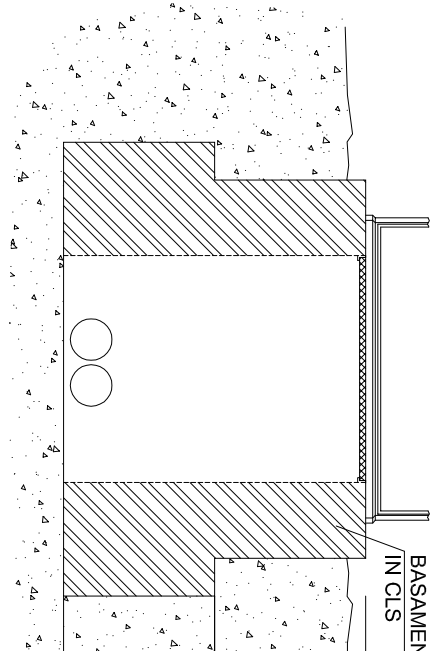


PARTICOLARE BLOCCO DI FONDAZIONE ARMADIO STRADALE

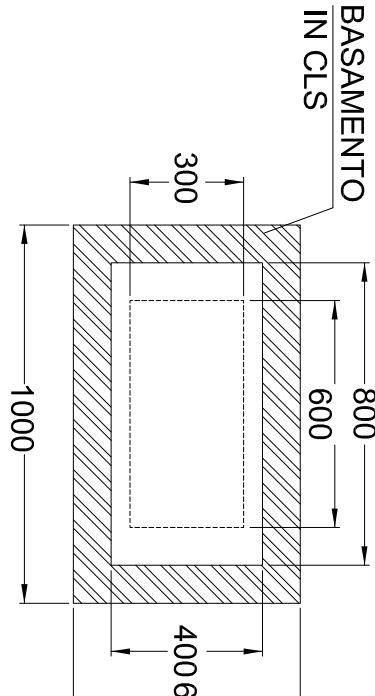

LEGENDA

- POZZETTO DI TRANSITO IN CALCESTRUZZO DIM INTERNE 500x500x500 mm
- COMPLETO DI CHIUSINO CARABILE IN GHISA
- POZZETTO DI BASSA TENSIONE IN C.L.S. 100x100x100mm CON SOLAIO CARABILE E FORO 60x60mm E CHIUSINO IN GHISA 60x60x10mm
- SOSTEGNO CONICO H=10,00m CON SBARACCIO L=1,5m CON CORPO ILLUMINANTE DA 3x1 LED COMPLETO DI CARTELLO RETROILLUMINATO PER INDICAZIONE DI TRANSITO ESISTENTE O FIDUCIALE
- NUOVO CAVIDOTTO PER I.P. CON N.2 TUBI Ø110mm
- E LINEE IN CAVO MONOFASE 2x(1x16)+1G16 FGFR
- LINEA INTERVALLI I.P. ESISTENTE NON OGGETTO DI MODIFICA
- LINEA INTERVALLI I.P. ESISTENTE DA RIMUOVERE
- SOSTEGNO ESISTENTE DA RIMUOVERE A CUNA DI A.S.M.
- SOSTEGNO ESISTENTE CON CORPO ILLUMINANTE DA SOSTITUIRE

N.B. LA SEZIONE TIPO 3* E' RELATIVA ALL'ALLESTIMENTO DEL PUNTO DI ALIMENTAZIONE IN BT

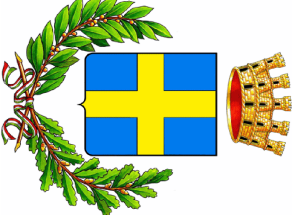

COMUNE DI VERONA




SVINCOLO DI VIA VIGASIO SULLA TANGENZIALE SUD DI VERONA

PROGETTO DEFINITIVO


IN CARICO	OGGETTO	SCALA
IM-PP-06	PIANIMETRIA DI PROGETTO SVINCOLO VIGASIO SUD	1:500
	Impianti Illuminazione Ivi 2	

PROGETTISTA/REALIZZAZIONE	COMITENTE	COMUNE DI VERONA
in collaborazione con: infirtec s.p.a. - Via Mazzini, 10 - 37139 Verona	PROGETTO E REDAZIONE	Ing. Giorgio Zamboni
PROGETTISTA RETTI TECNOLOGICHE	COMITENTE	AIIDA S.P.A.
P. Schiano Murgio	PROGETTO E REDAZIONE	Ing. Giorgio Zamboni
PROGETTO E REDAZIONE	COMITENTE	AIIDA S.P.A.
P. Schiano Murgio	PROGETTO E REDAZIONE	Ing. Giorgio Zamboni
PROGETTO E REDAZIONE	COMITENTE	AIIDA S.P.A.
P. Schiano Murgio	PROGETTO E REDAZIONE	Ing. Giorgio Zamboni


PARTICOLARE SEZIONE DI SCAVO IN BANCHINA (I.P. e B.T.) TIPO 3

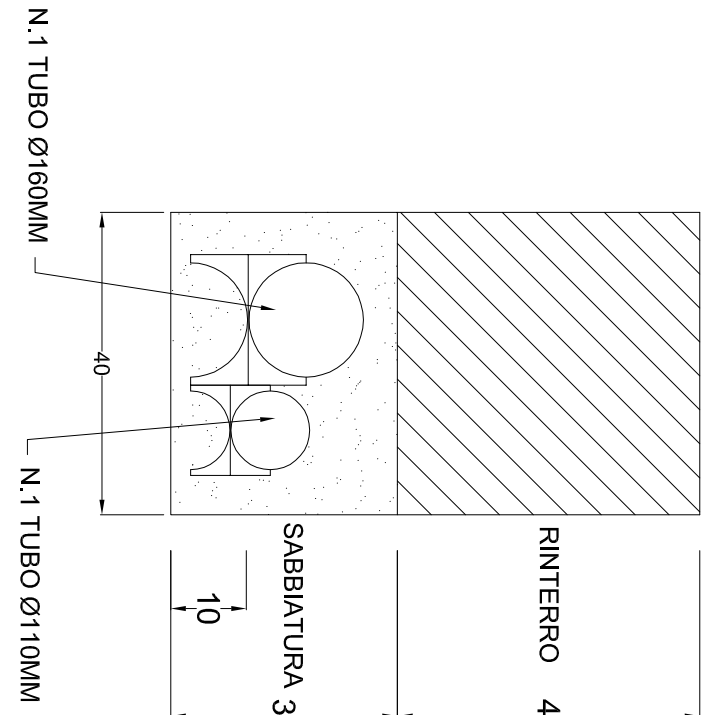


PIANTA POZZETTO B.T.

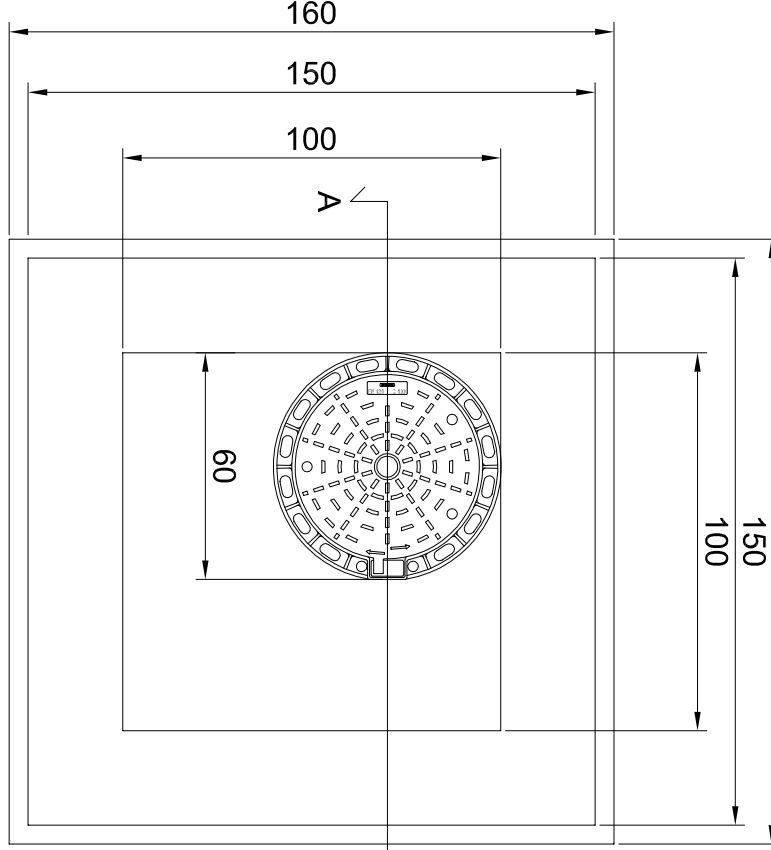


SEZ. A-A POZZETTO B.T.

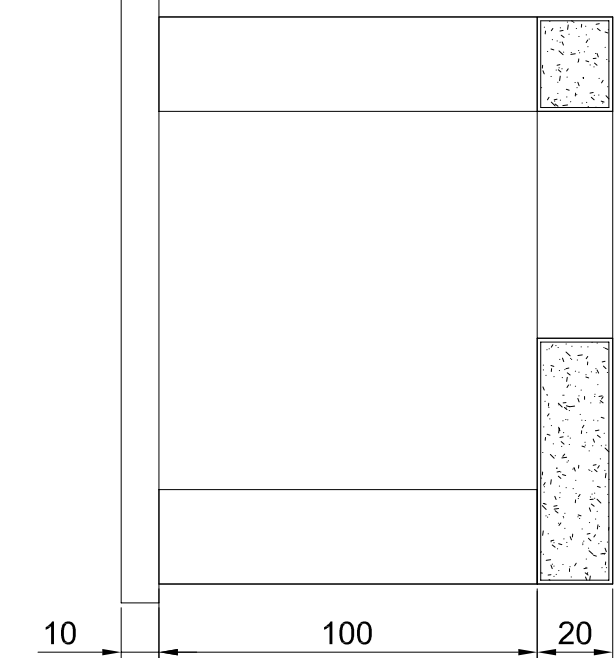


PARTICOLARE SEZIONE DI SCAVO IN BANCHINA (I.P.) TIPO 2

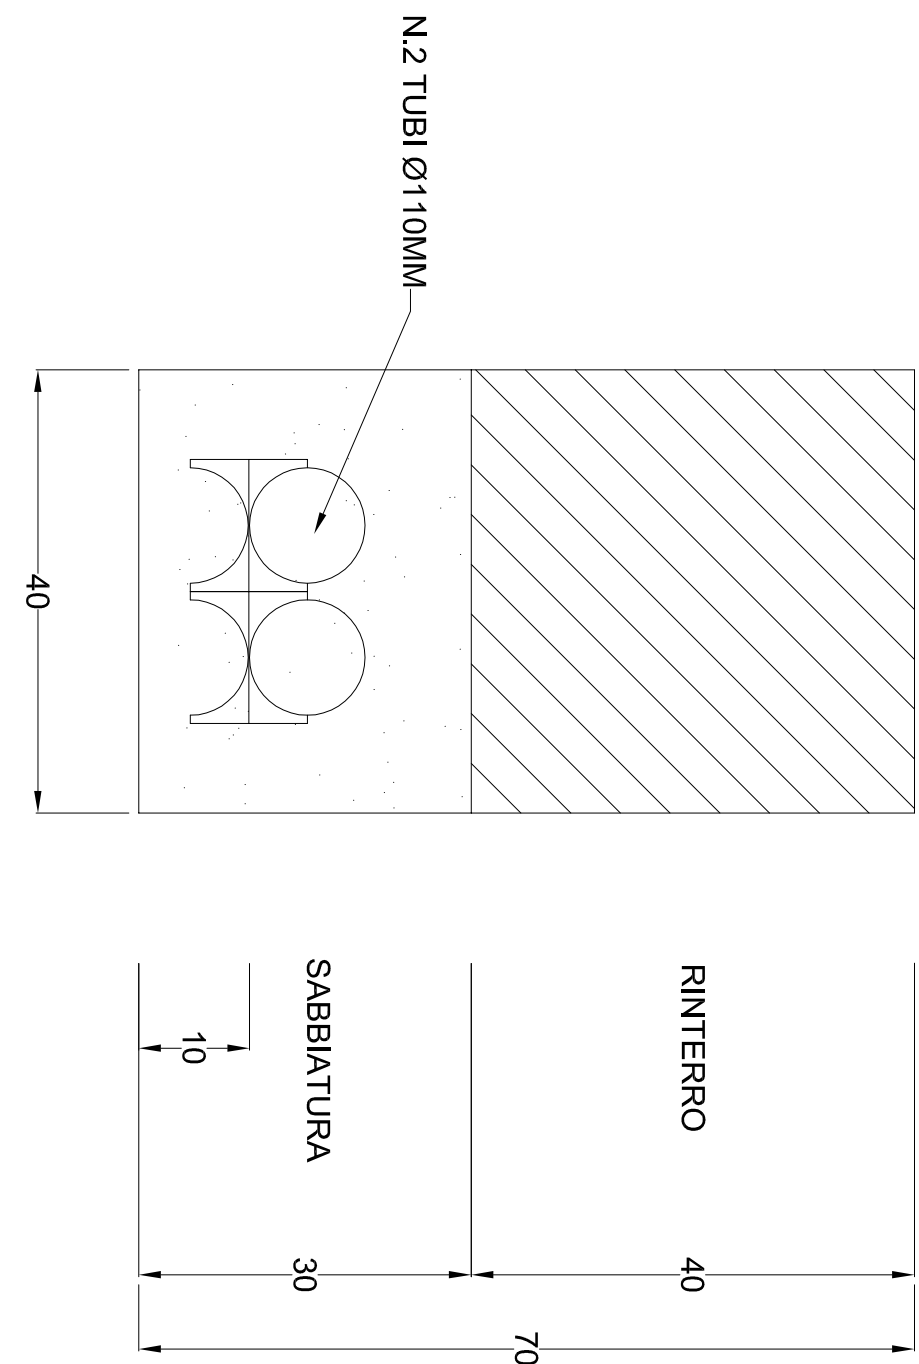

PARTICOLARE SEZIONE DI SCAVO IN TRATTO ASFALTATO (I.P.) TIPO 4

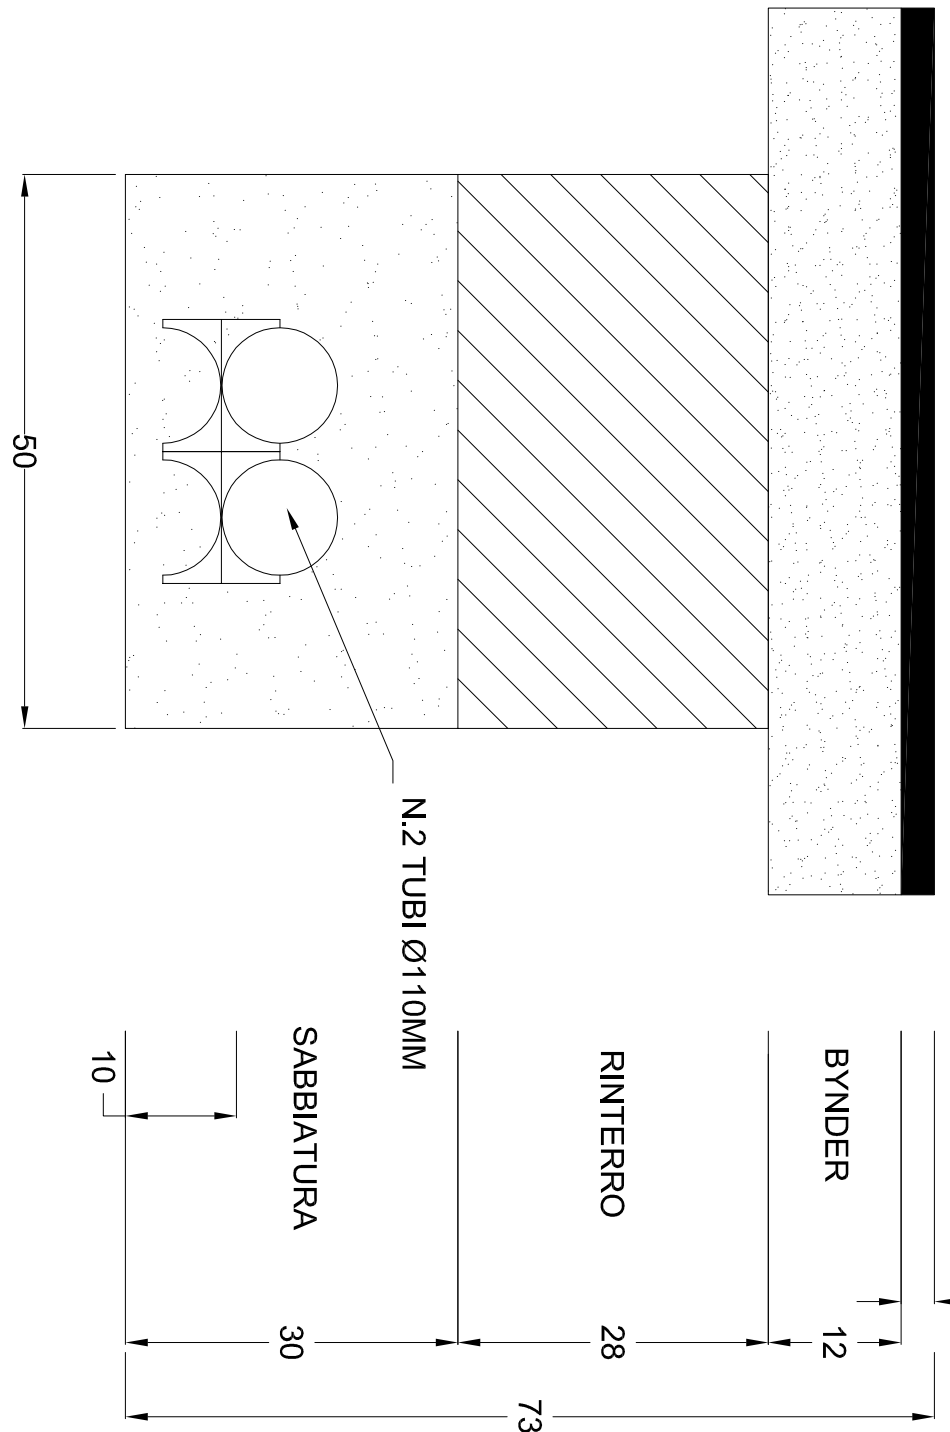


TIPOLOGIA PALO A SBARACCIO CON NUOVO PUNTO PHILIPS SPEEDSTAR

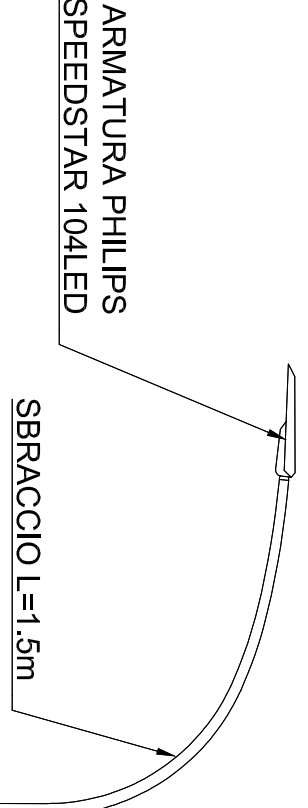

1. PUNTO DI FONDAZIONE IN C.L.S. CON SOLAIO CARABILE
2. CONDOTTO IN PE CORRUGATO A DOPPIA
3. PUNTO DI FONDAZIONE IN C.L.S. CON SOLAIO CARABILE
4. TUBO PREFABRICATO IN C.L.S. DN 300
5. CORONA DI RAME NUDO DA 50 mm, FORMAZIONE A.S.
6. ANELLO DI CORONA STELLA LUNGO IL FERMATO DI BASE DEL PUNTO E RICOPERTA CON TERRENO VERTEALE

PIANTA POZZETTO I.P.

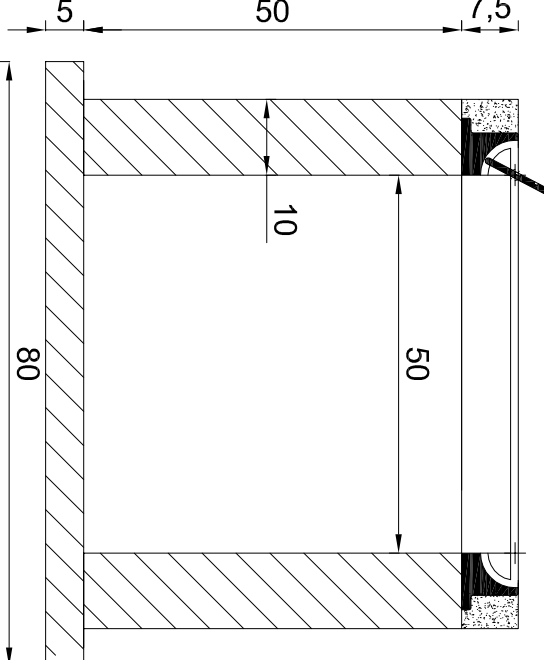

SEZ. A-A POZZETTO I.P.

