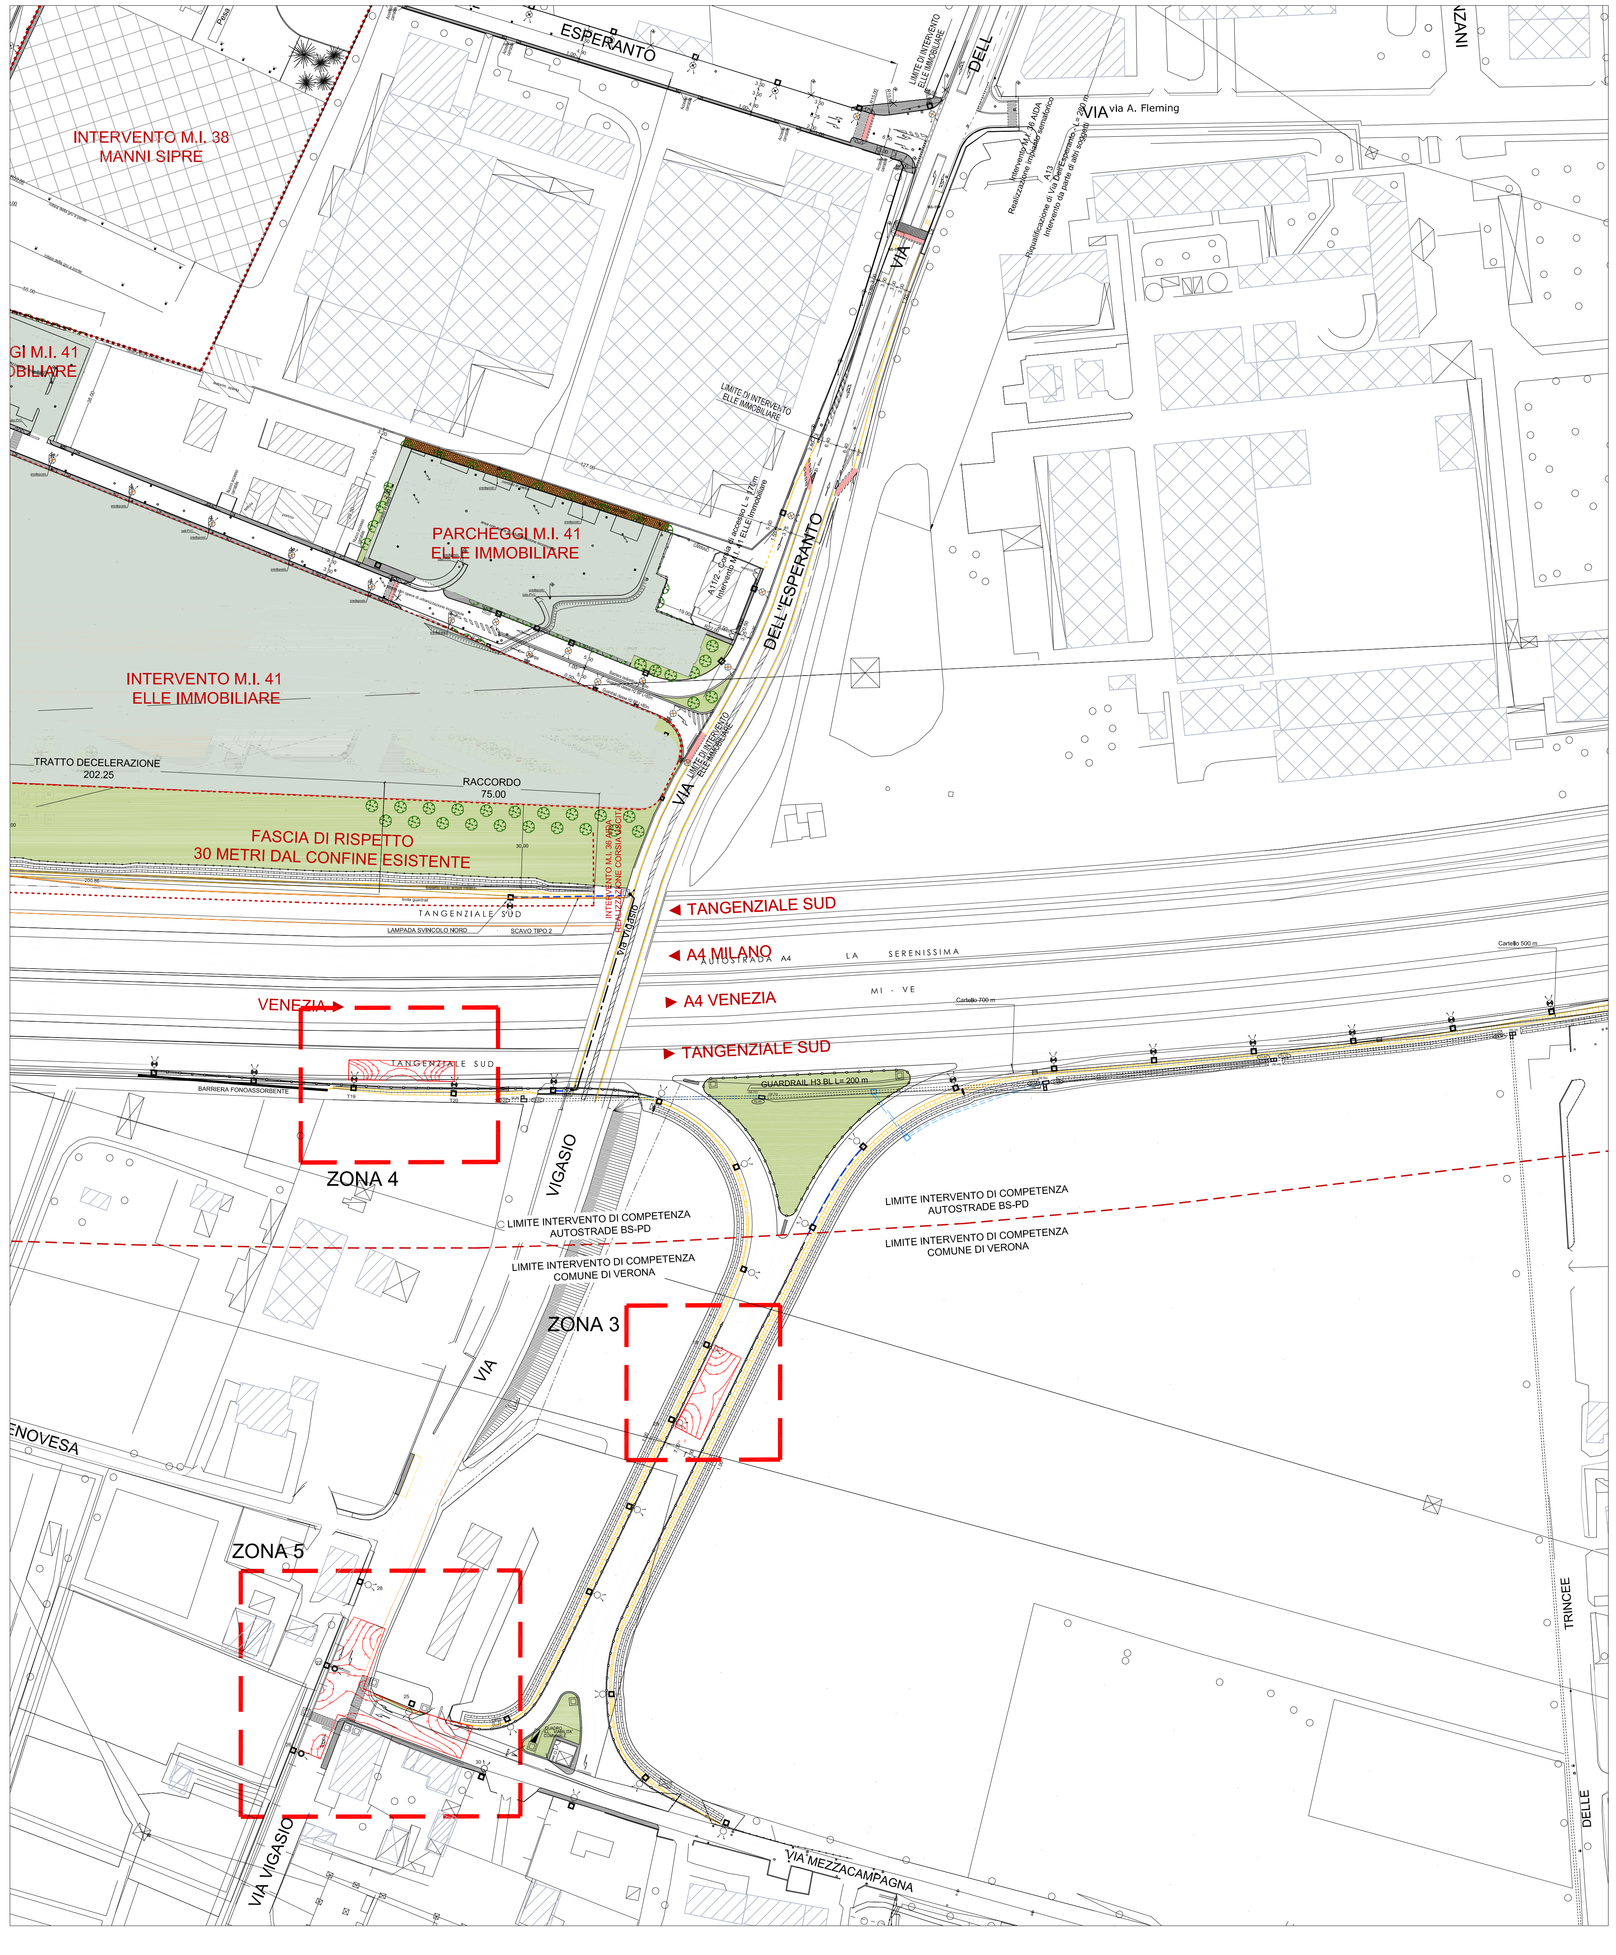

ZONA 5
Lm=1.33cd/m²

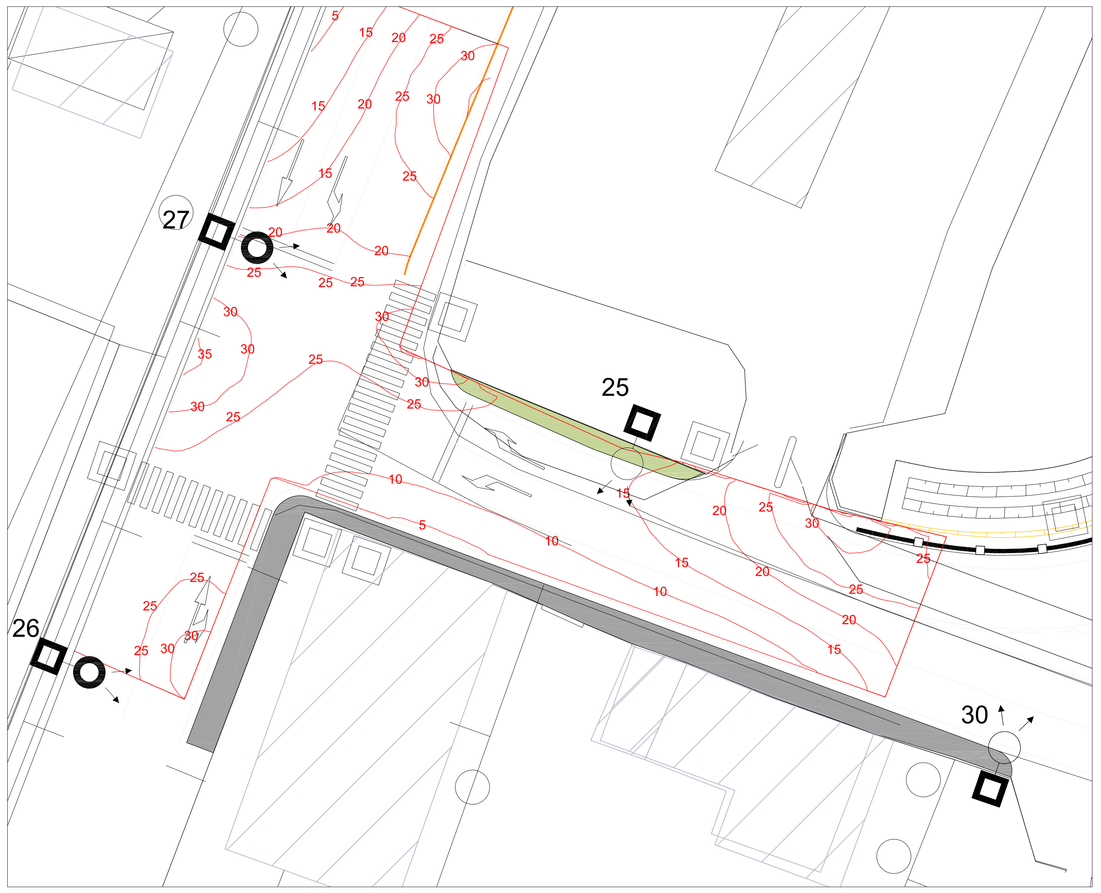

ZONA 3
Lm=0.81cd/m²

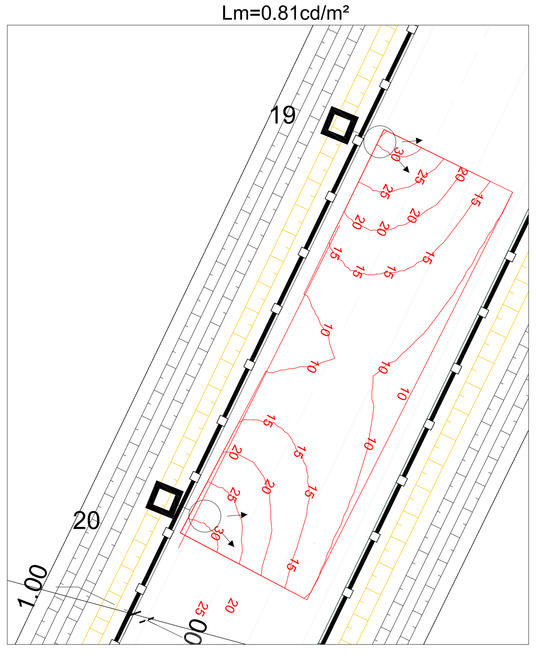

ZONA 4
Lm=2.31cd/m²

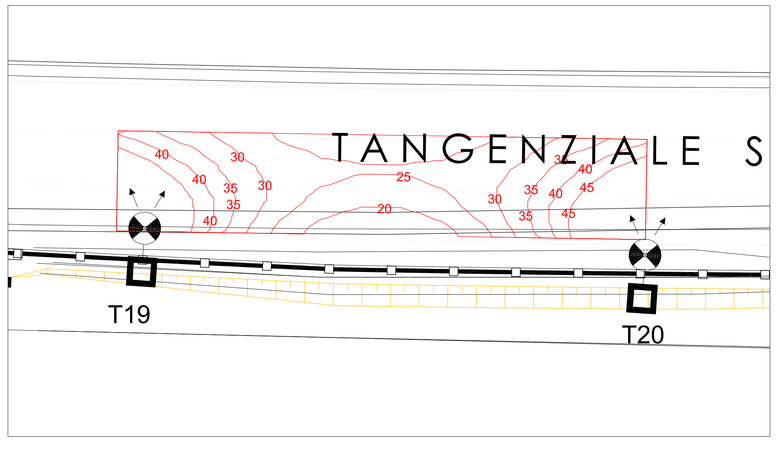

LEGENDA

POZZETTO DI TRANSITO IN CALCESTRUZZO DIM INTERNE 500x500x500 mm COMPLETO DI CHIUSINO CARRABILE IN GHISA

SOSTEGNO CONICO H.f.t.=10.00m CON SBRACCIO L=1.5m CON CORPO ILLUMINANTE PHILIPS SPEEDSTAR DA 104 LED A 530mA LED E BASAMENTO IN CLS DIM.1000x1000x1000mm CON POZZETTO ESTERNO DIM. 400x400x500 E DI CHIUSINO CARRABILE IN GHISA

SOSTEGNO CONICO ESISTENTE H.f.t.=10.00m CON SBRACCIO L=1.5m CON NUOVO CORPO ILLUMINANTE PHILIPS SPEEDSTAR DA 104 LED A 530mA LED

SOSTEGNO CONICO H.f.t.=10.00m CON SBRACCIO L=1.5m CON CORPO ILLUMINANTE PHILIPS SPEEDSTAR DA 144 LED A 530mA LED E BASAMENTO IN CLS DIM.1000x1000x1000mm CON POZZETTO ESTERNO DIM. 400x400x500 E DI CHIUSINO CARRABILE IN GHISA

N.B.: I VALORI DELLE ISOLINEE SONO ESPRESSI IN LUX

COMUNE DI VERONA

SVINCOLO DI VIA VIGASIO SULLA TANGENZIALE SUD DI VERONA
PROGETTO DEFINITIVO

N° ELABORATO :	OGGETTO:	SCALA:
IM-PP.07	PLANIMETRIA DI PROGETTO SVINCOLO VIGASIO SUD Ubicazione delle zone di verifica	-

PROGETTISTA VIABILITA' :
infratec CONSULTING ENGINEERING S.R.L.
via Camozzini, 1 - VERONA - tel 045 8101737 fax 045 8102502

DIRETTORE TECNICO :
Ing. Maurizio Fabbiani

PROGETTISTA RETI TECNOLOGICHE :
in.tec INGEGNERIA DEI TRASPORTI S.r.l.
via Carducci, 16/a - CAMPAGNOLA DI ZEVIO (VR)
P.I. Stefano Maggiotto

COMUNE DI VERONA
AREA GESTIONE DEL TERRITORIO
COORDINAMENTO MOBILITA' E TRAFFICO
Il Dirigente: Ing. Giorgio Zanoni

COMMITTENTE : AIDA S.P.A.
Via Lussemburgo, 9/A
37069 Villafranca di Verona
Tel. +39 045 7901925

REV.	DATA	DESCRIZIONE	REDATTO	CONTROLLATO	APPROVATO
C					
B	27.09.2013	Revisione a seguito CdS del 27.09.2013	Avesani	p.i. Maggiotto	Aida S.p.a.
A	09.08.2013	Revisione a seguito CdS del 09.08.2013	Avesani	p.i. Maggiotto	Aida S.p.a.
0	21.08.2013	Emissione	Avesani	p.i. Maggiotto	Aida S.p.a.

IL SENSI DELLA ART. L.C.E. 22 DELLA LEGGE N. 633 DEL 22 APRILE 1941 - E' VIETATA LA RIPRODUZIONE ANCHE PARZIALE E CON ESTRATTI DI QUESTO ELABORATO