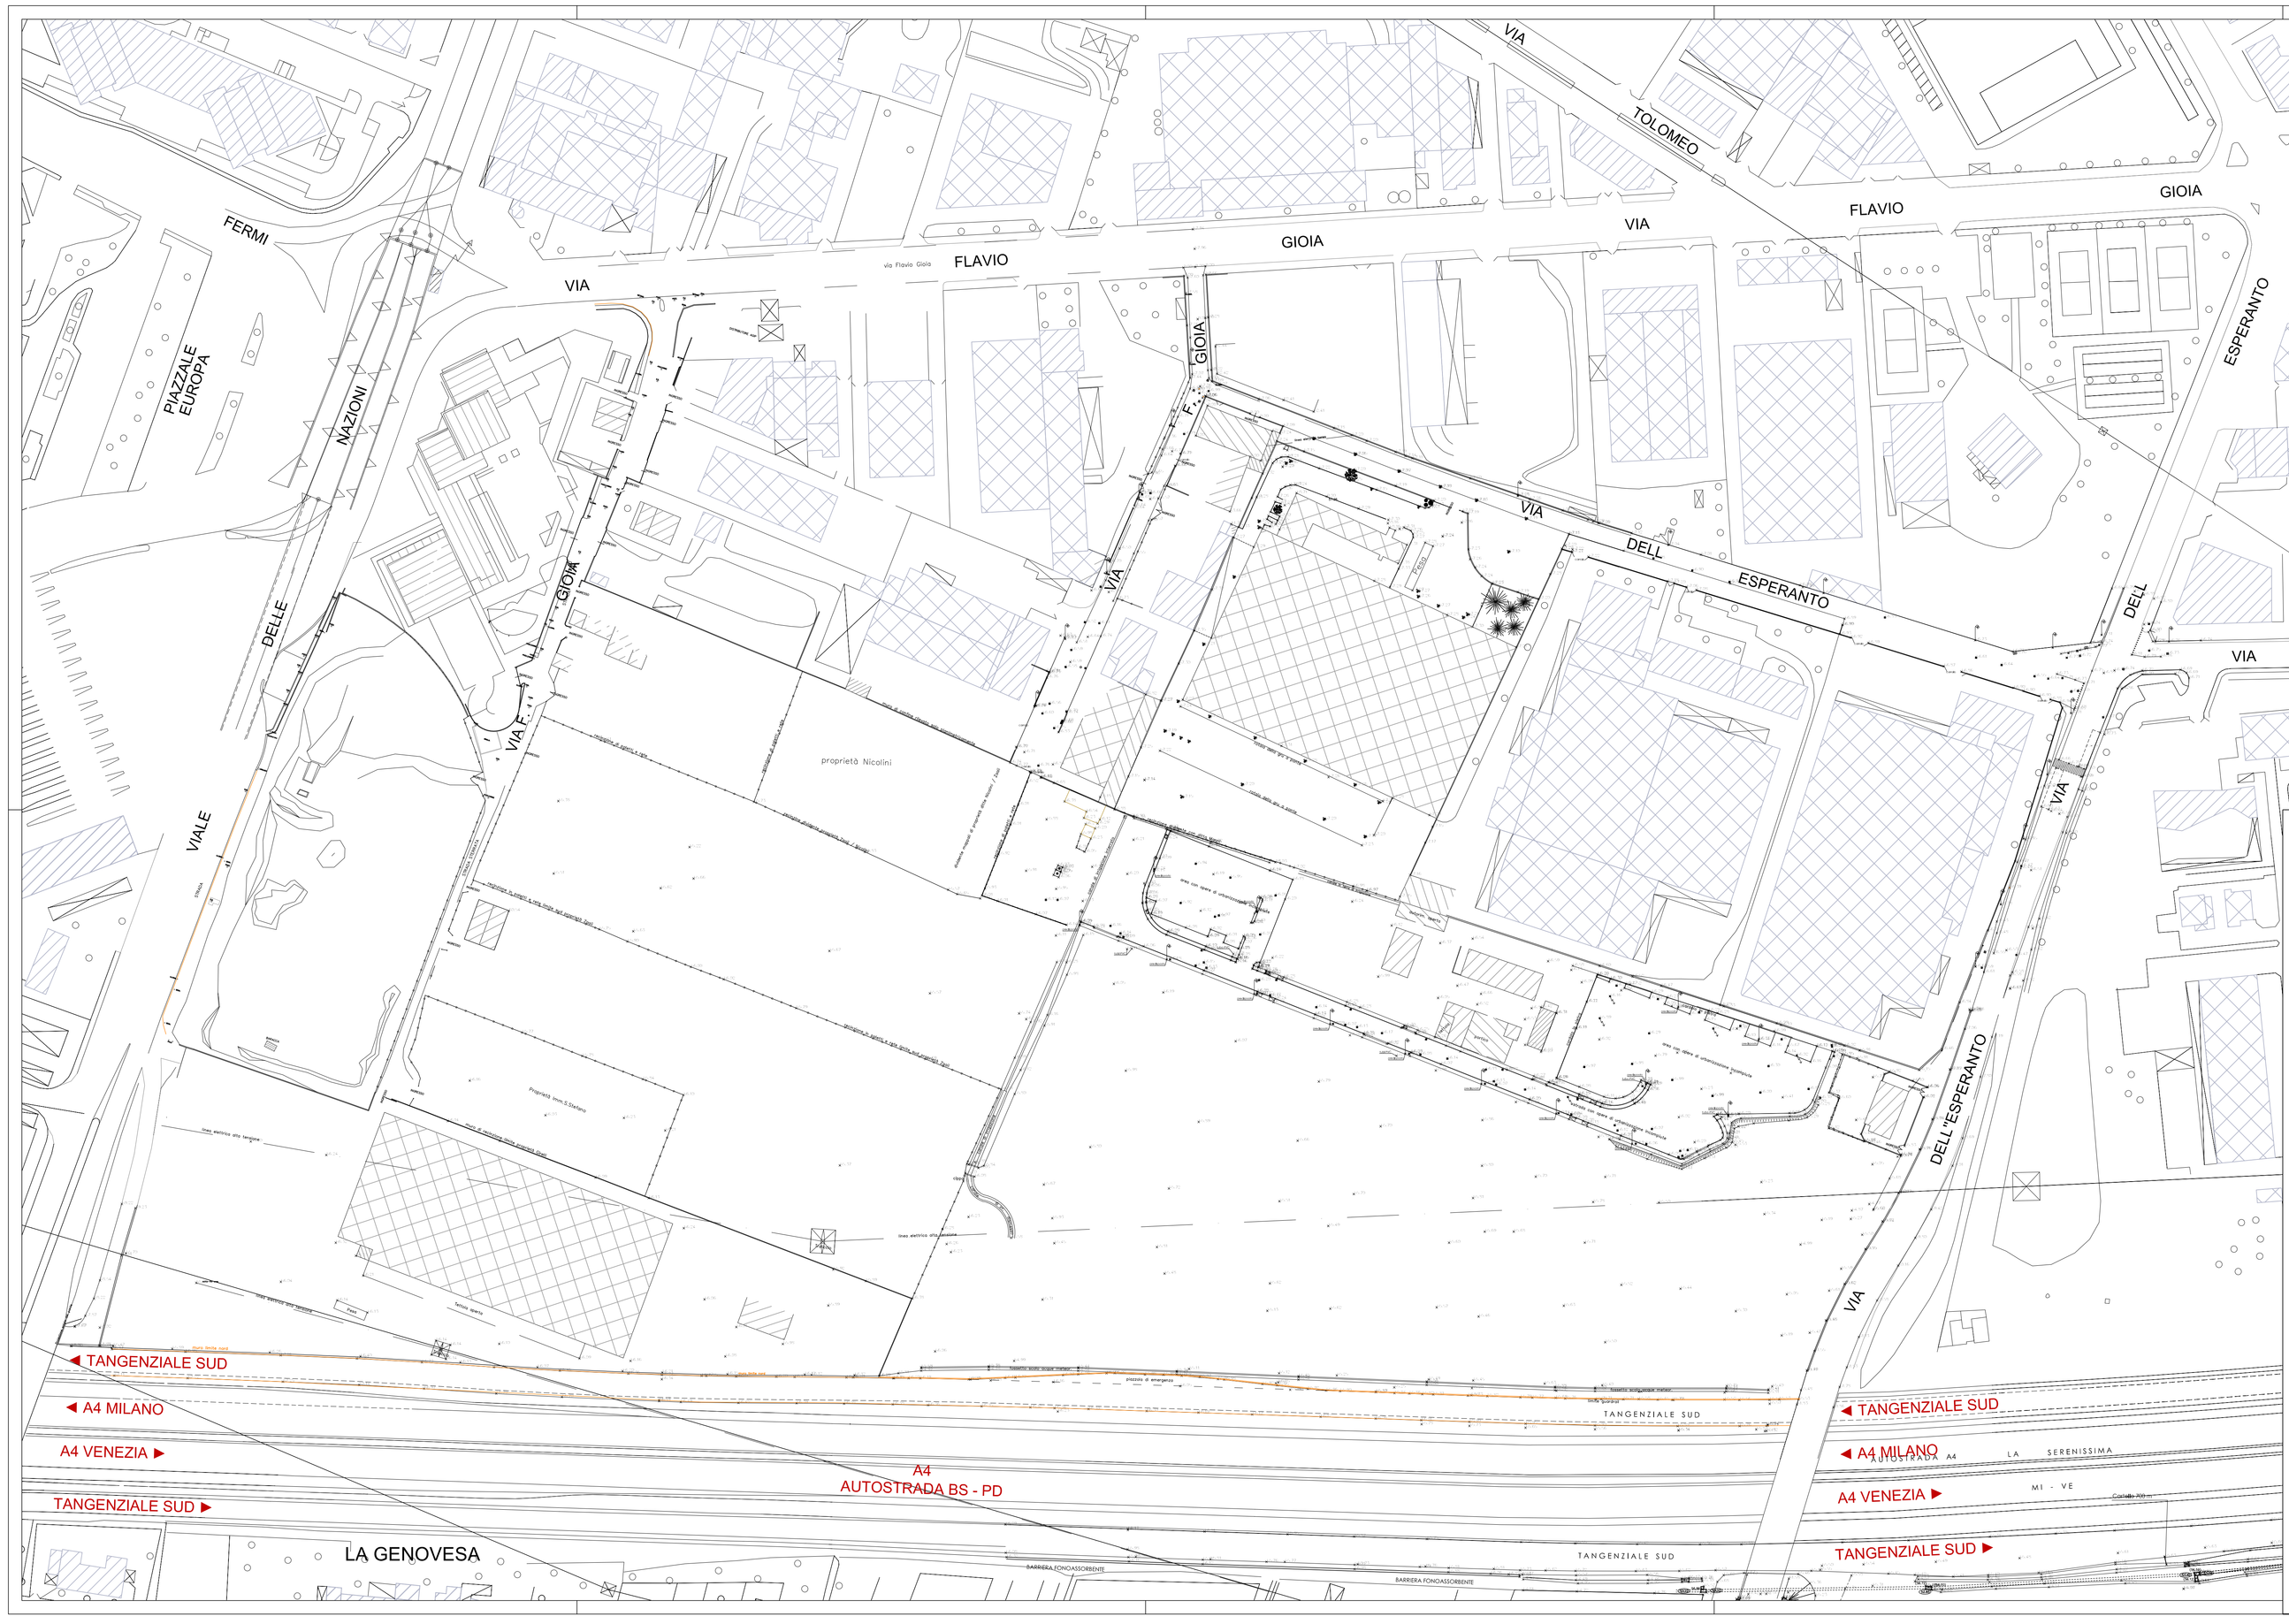

COMUNE DI VERONA

SVINCOLO DI VIA VIGASIO SULLA TANGENZIALE SUD DI VERONA
PROGETTO DEFINITIVO

N° ELABORATO :	OGGETTO:	SCALA:
OS-PL.01	PLANIMETRIA DELLO STATO ATTUALE AREA SVINCOLO VIGASIO NORD	1:1000

PROGETTISTA VIABILITA' :

infratec
CONSULTING ENGINEERING S.R.L.
via Camuzzoni, 1 - VERONA tel 045 8101737 fax 045 8102502

DIRETTORE TECNICO :
Ing. Maurizio Fabbiani

COMUNE DI VERONA
AREA GESTIONE DEL TERRITORIO
COORDINAMENTO MOBILITA' E TRAFFICO
Il Dirigente: Ing. Giorgio Zanoni

COMMITTENTE : AIDA S.P.A.
Via Lussemburgo, 9/A
37069 Villafranca di Verona
Tel. +39 045 7901626

REV.	DATA	DESCRIZIONE	REDATTO	CONTROLLATO	APPROVATO
C					
B					
A					
0	08.07.2013	EMISSIONE	arch. GAGLIARDI	ing. FABBIANI	COMMITTENTE

AI SENSI DELL'ART. 7 L.T. DI DICEMBRE 1979 N. 633, DEL 22 APRILE 1941, 11 RIGORI VIGENTI LA PROPRIETA' INTELLETTUALE E L'ANTERIORE DIRITTO D'AUTORE.
E' FACOLTATO ESPRESSO DIVIETO A CHIUNQUE DI RIPRODURRE NOTICE E TESTI E DI RIPRODURRE ANCHE IN PARTE DISEGNI ANCHE PRECEDENTI AUTORIZZAZIONE SCRITTA