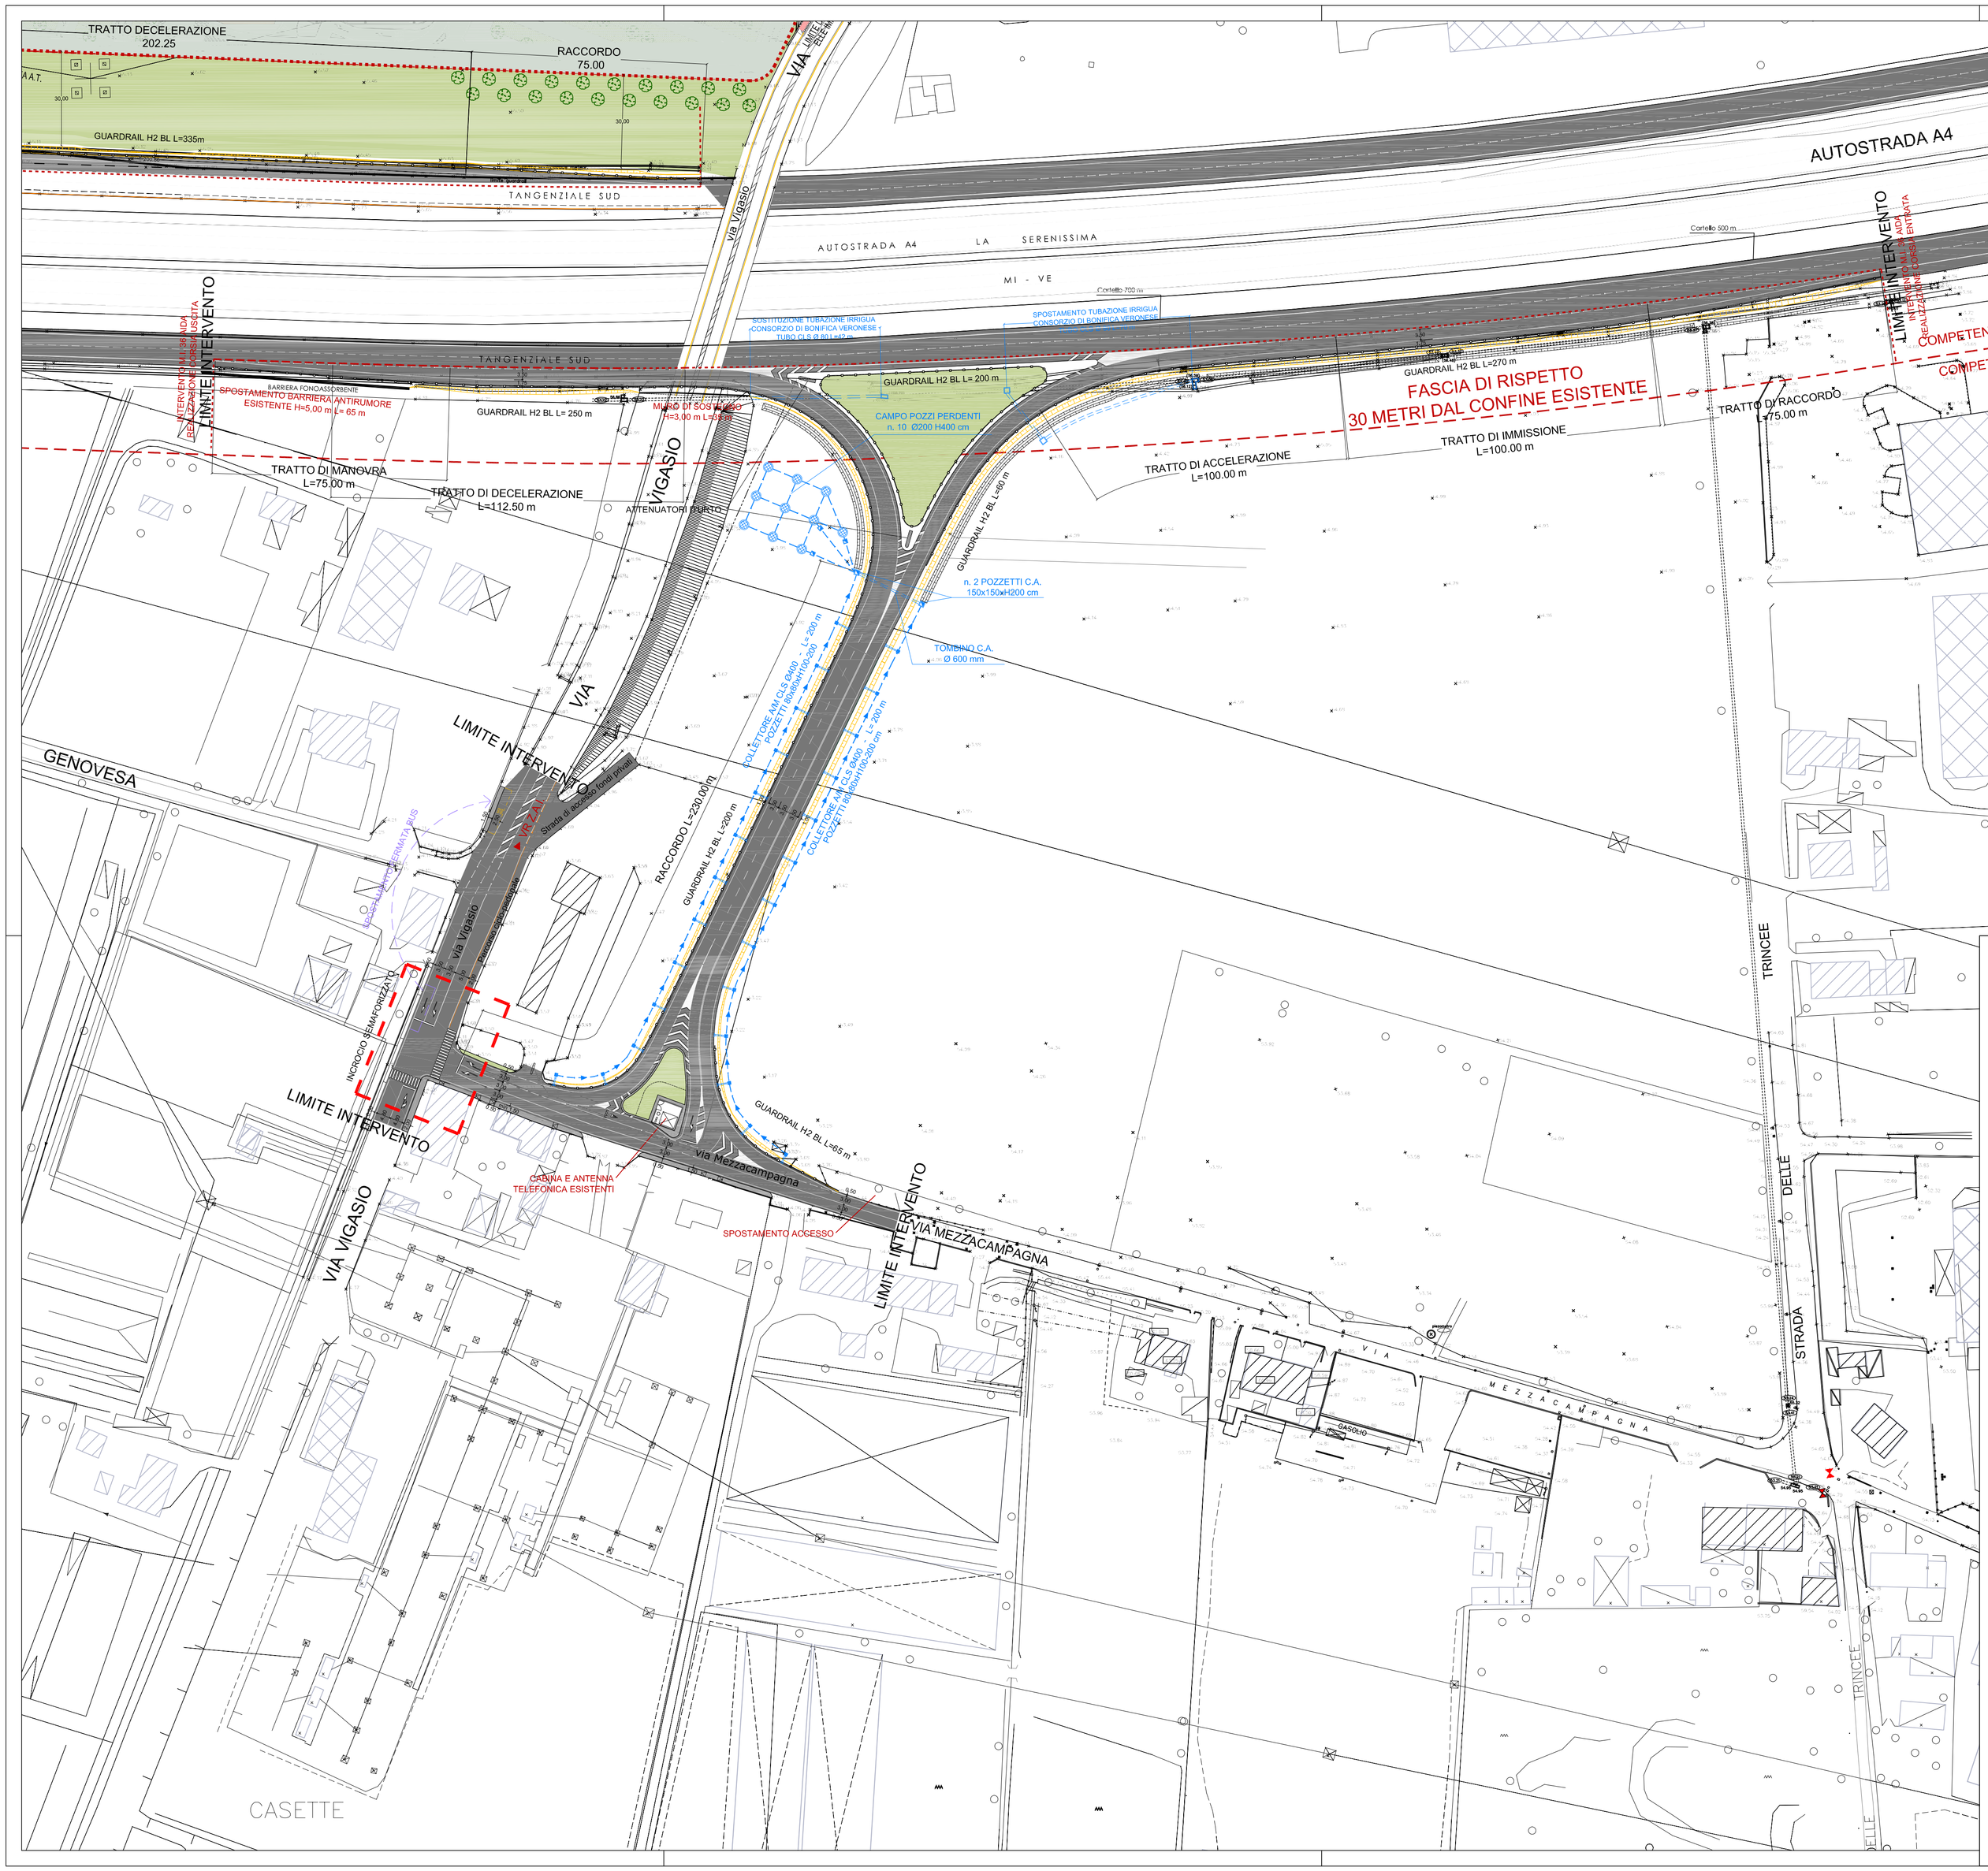

COMUNE DI VERONA

SVINCOLO DI VIA VIGASIO SULLA TANGENZIALE SUD DI VERONA
PROGETTO DEFINITIVO

N° ELABORATO :	OGGETTO:	SCALA:
OS-PL.04	PLANIMETRIA GENERALE DI PROGETTO SVINCOLO VIGASIO SUD 1ma FASE	1:1000

PROGETTISTA VIABILITA' :
infratec CONSULTING ENGINEERING S.R.L.
via Camuzzoni, 1 - VERONA tel 045 8101737 fax 045 8102502
DIRETTORE TECNICO :
Ing. Maurizio Fabbiani

COMUNE DI VERONA
AREA GESTIONE DEL TERRITORIO
COORDINAMENTO MOBILITA' E TRAFFICO
Il Dirigente: Ing. Giorgio Zanoni

COMMITTENTE : AIDA S.P.A.
Via Lussemburgo, 9/A
37069 Villafranca di Verona
Tel. +39 045 7901626

REV.	DATA	DESCRIZIONE	REDATTO	CONTROLLATO	APPROVATO
C					
B					
A	09.08.2013	ADEGUAMENTO PRESCRIZIONI CdS 26.07.2013	ing. PLACIDI	ing. FABBIANI	COMMITTENTE
0	08.07.2013	EMISSIONE	ing. IOSCA	ing. FABBIANI	COMMITTENTE

AI SENSI DELLI ARTT. 2 E 38 DELLA LEGGE N. 633 DEL 22 APRILE 1941 - CI RISERVIAMO LA PROPRIETA INTELLETTUALE E MATERIALE DI QUESTO ELABORATO
E PACIANO ESPRESSO DIVIETO A CHIUNQUE DI RENDERLO NOTO A TERZI O DI RIPRODURLO, ANCHE IN PARTE SENZA NOSTRA PRECEDENTE AUTORIZZAZIONE SCRITTA.