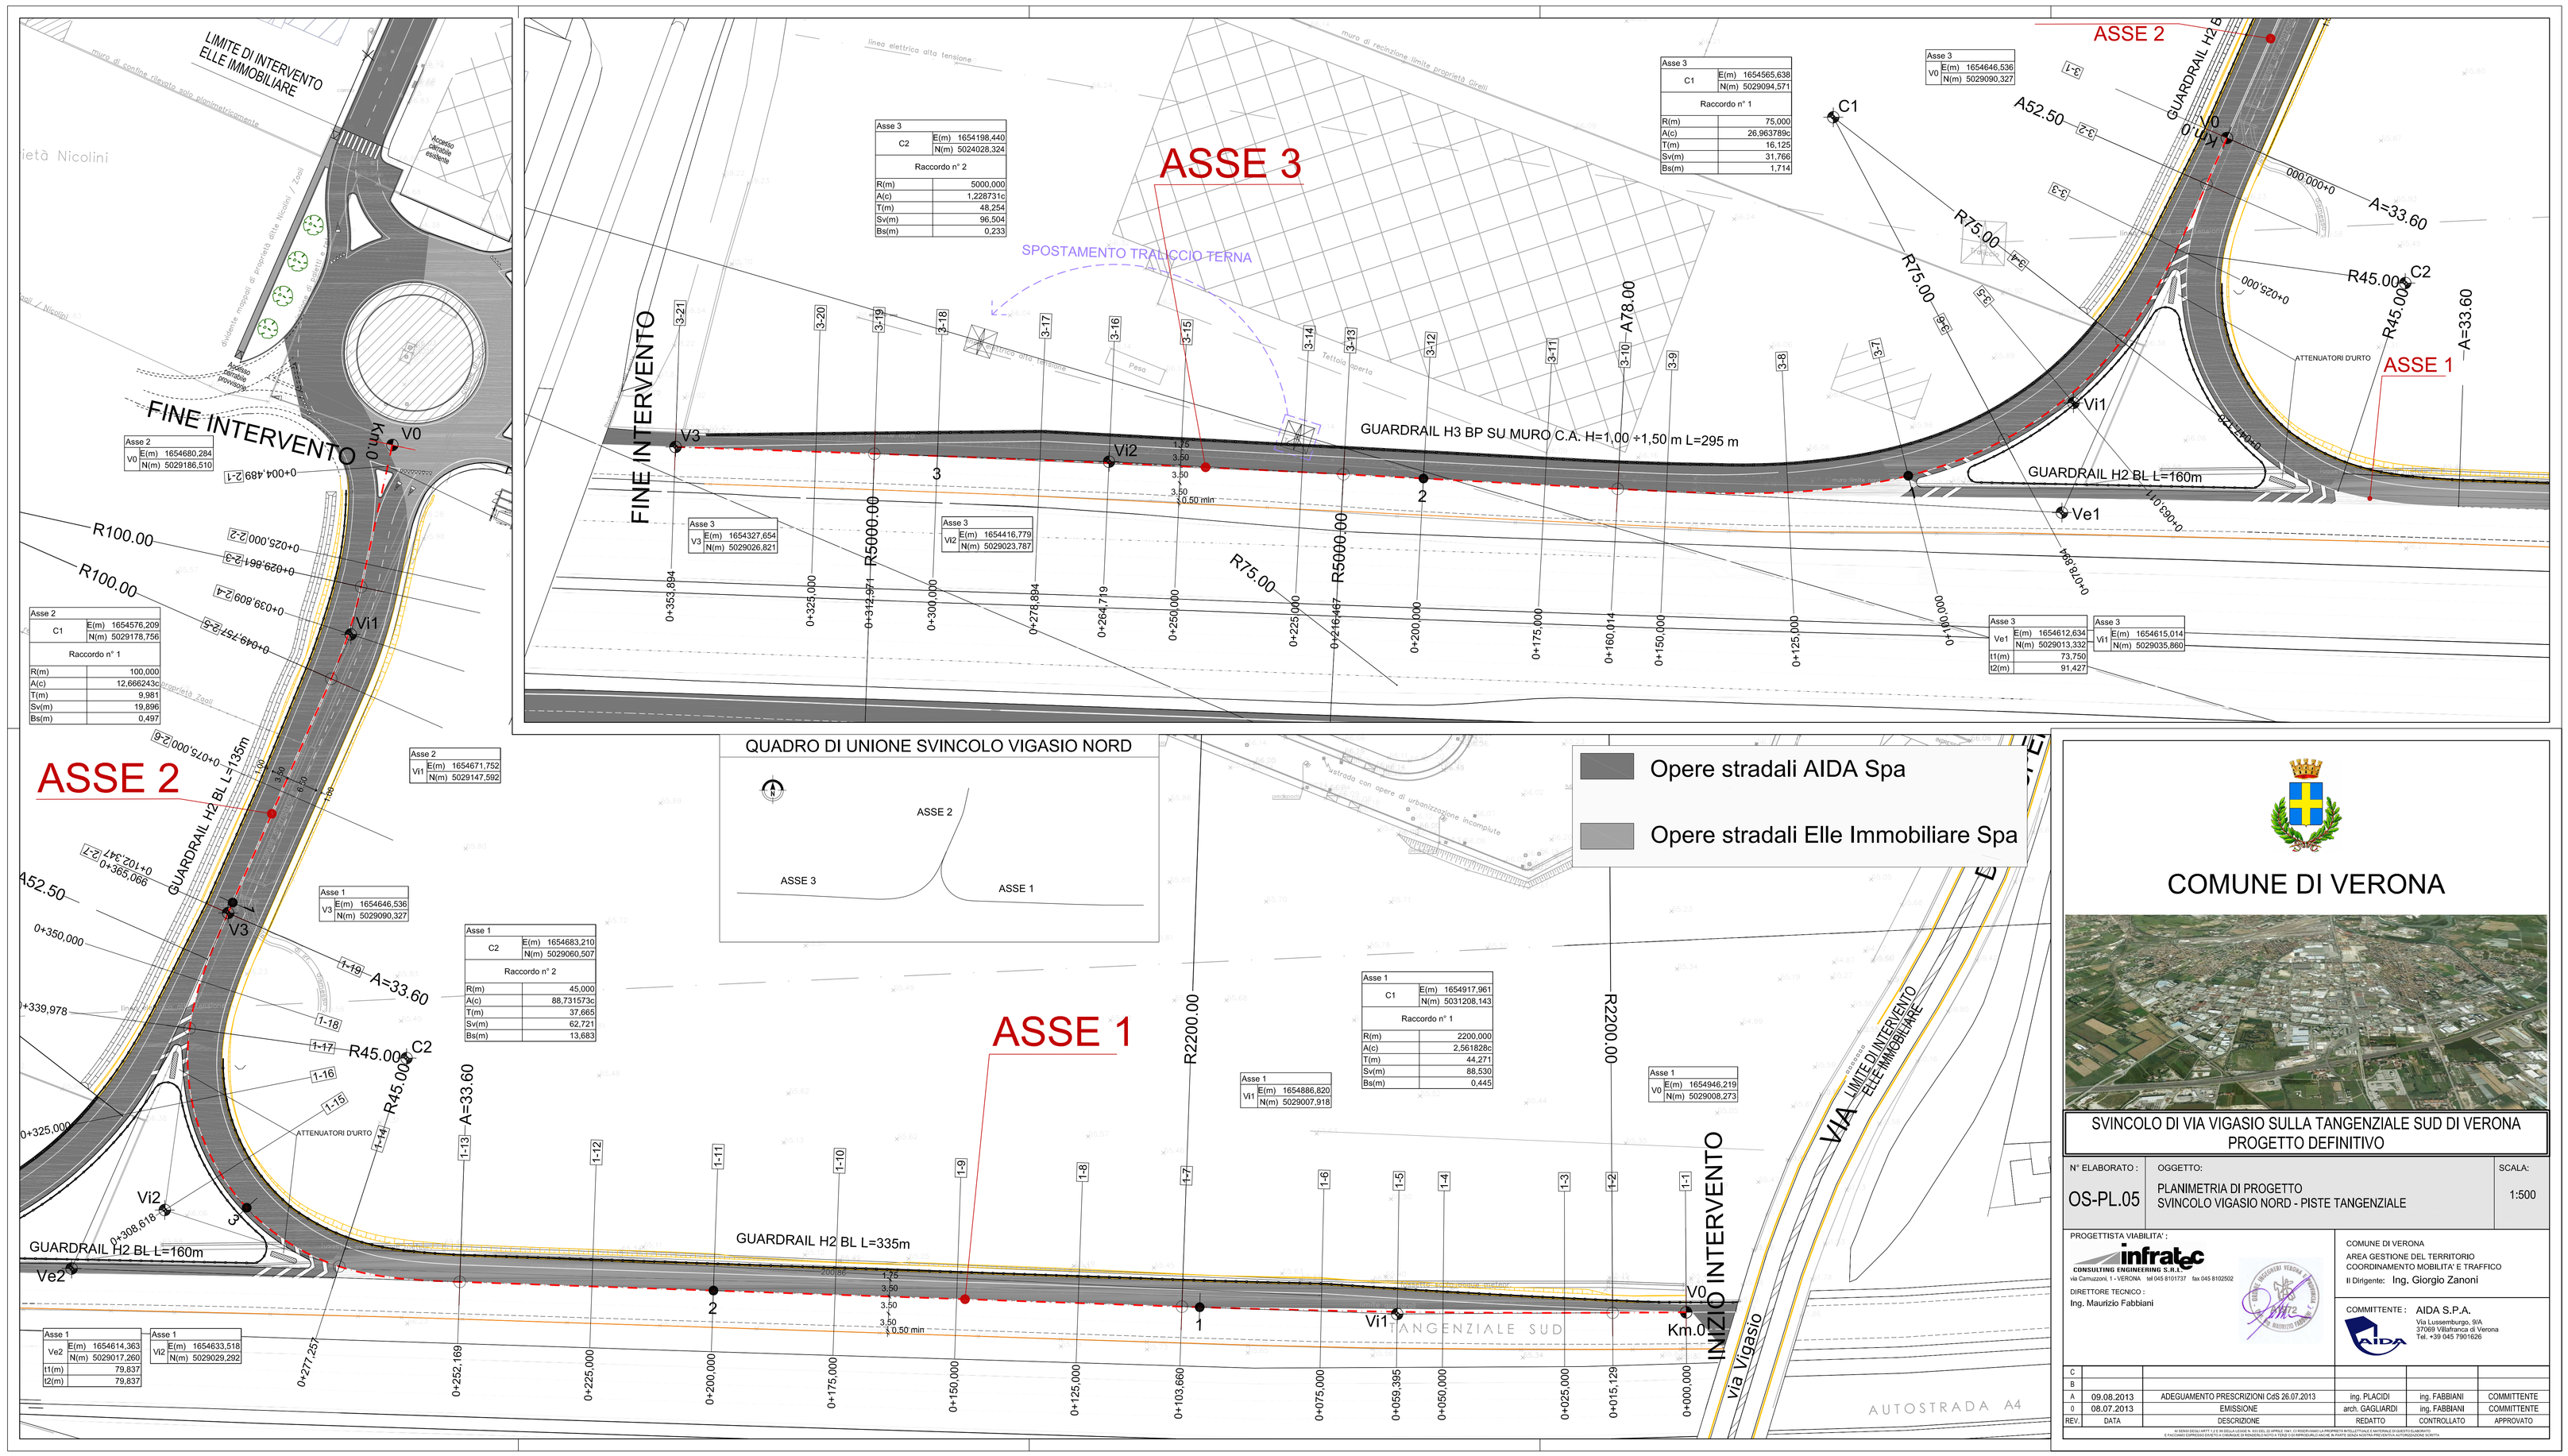

COMUNE DI VERONA

SVINCOLO DI VIA VIGASIO SULLA TANGENZIALE SUD DI VERONA
PROGETTO DEFINITIVO

N° ELABORATO :	OGGETTO:	SCALA:
OS-PL.05	PLANIMETRIA DI PROGETTO SVINCOLO VIGASIO NORD - PISTE TANGENZIALE	1:500

PROGETTISTA VIABILITA' :
infratec CONSULTING ENGINEERING S.R.L.
via Comazzole, 1 - VERONA tel 045 8101737 fax 045 8102502
DIRETTORE TECNICO :
Ing. Maurizio Fabbiani

COMUNE DI VERONA
AREA GESTIONE DEL TERRITORIO
COORDINAMENTO MOBILITA' E TRAFFICO
Il Dirigente: Ing. Giorgio Zanoni

COMMITTENTE : AIDA S.P.A.
Via Lussemburgo, 9/A
37069 Villafranca di Verona
Tel. +39 045 7901626

REV.	DATA	DESCRIZIONE	REDATTO	CONTROLLATO	APPROVATO
C					
B					
A	09.08.2013	ADEGUAMENTO PRESCRIZIONI CdS 26.07.2013	Ing. PLACIDI	Ing. FABBIANI	COMMITTENTE
0	08.07.2013	EMISSIONE	arch. GAGLIARDI	Ing. FABBIANI	COMMITTENTE

AI SENSI DELLI ARTT. 1 E 10 DELLA LEGGE N. 633 DEL 22 APRILE 1941, CI RISERVIAMO LA PROPRIETA' INTELLETTUALE E MATERIALE DI QUESTO ELABORATO E VIETIAMO COPIARLO EANCHE CITARNE PARTE O TRARNE DI CONCLUSIONI, CALCOLI, ■ PLANTE, DISEGNI, NORME PRECISTICHE AUTORIZZAZIONE SCRITTA.