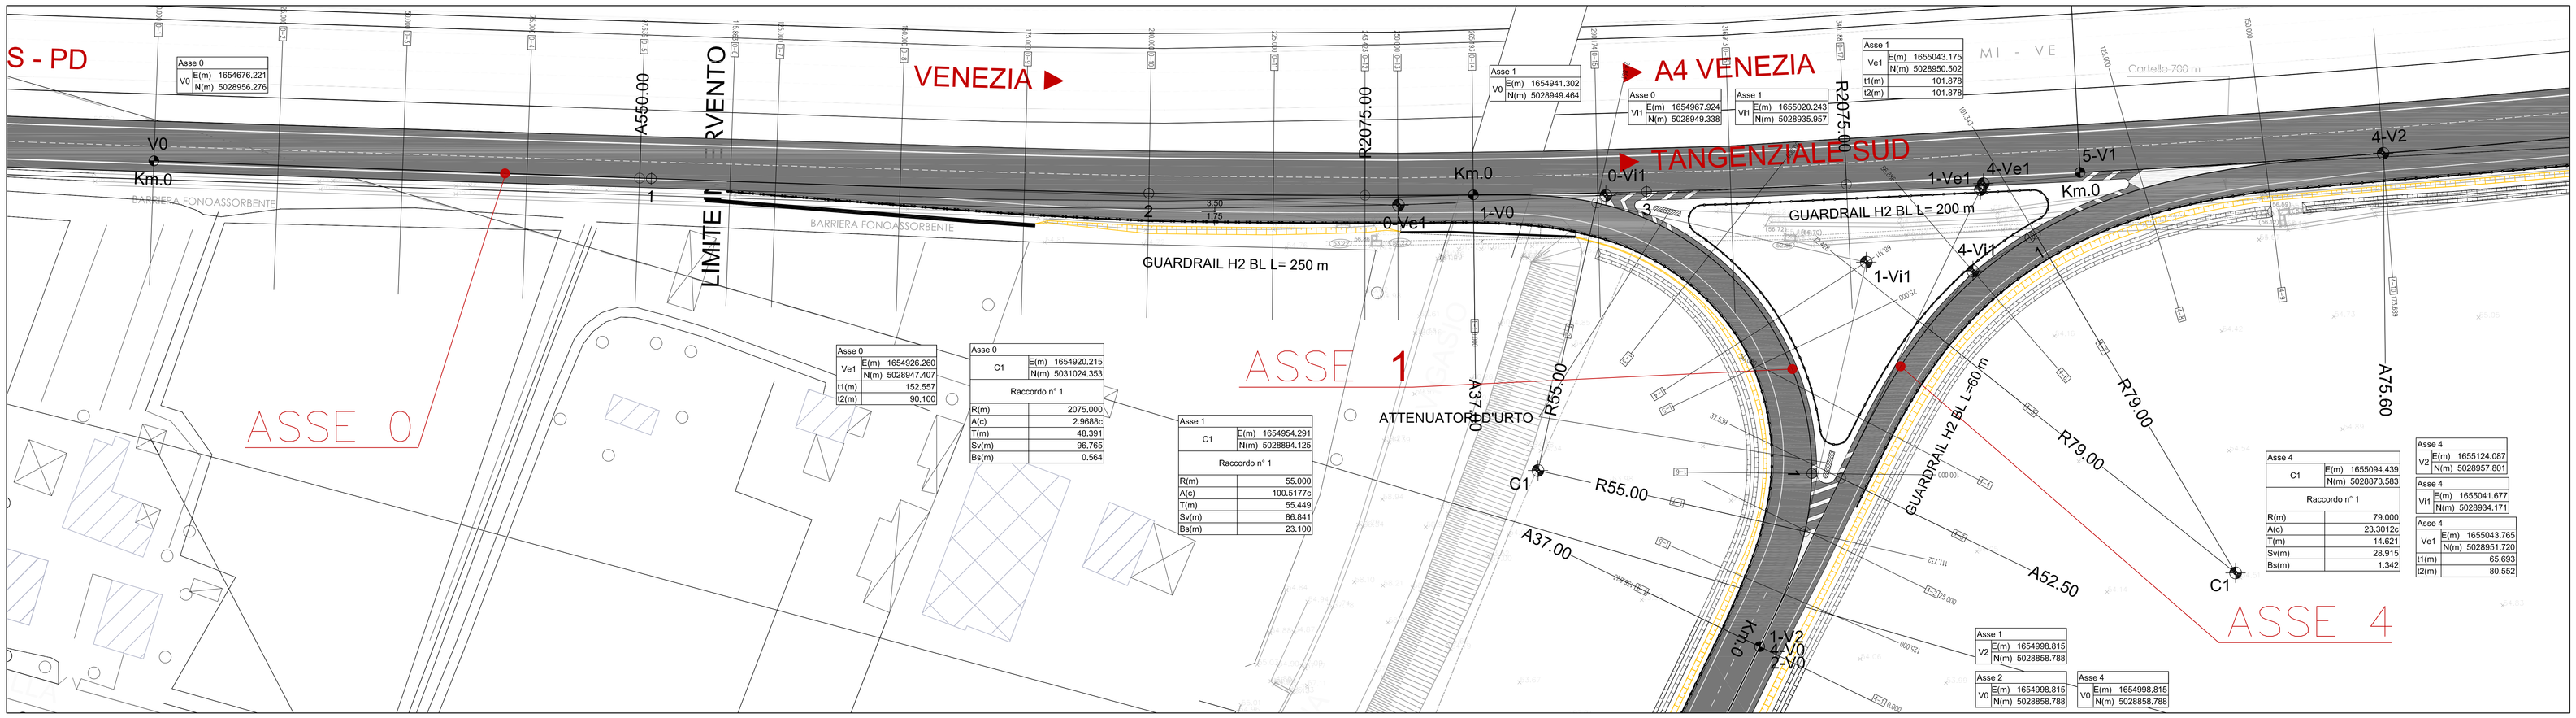

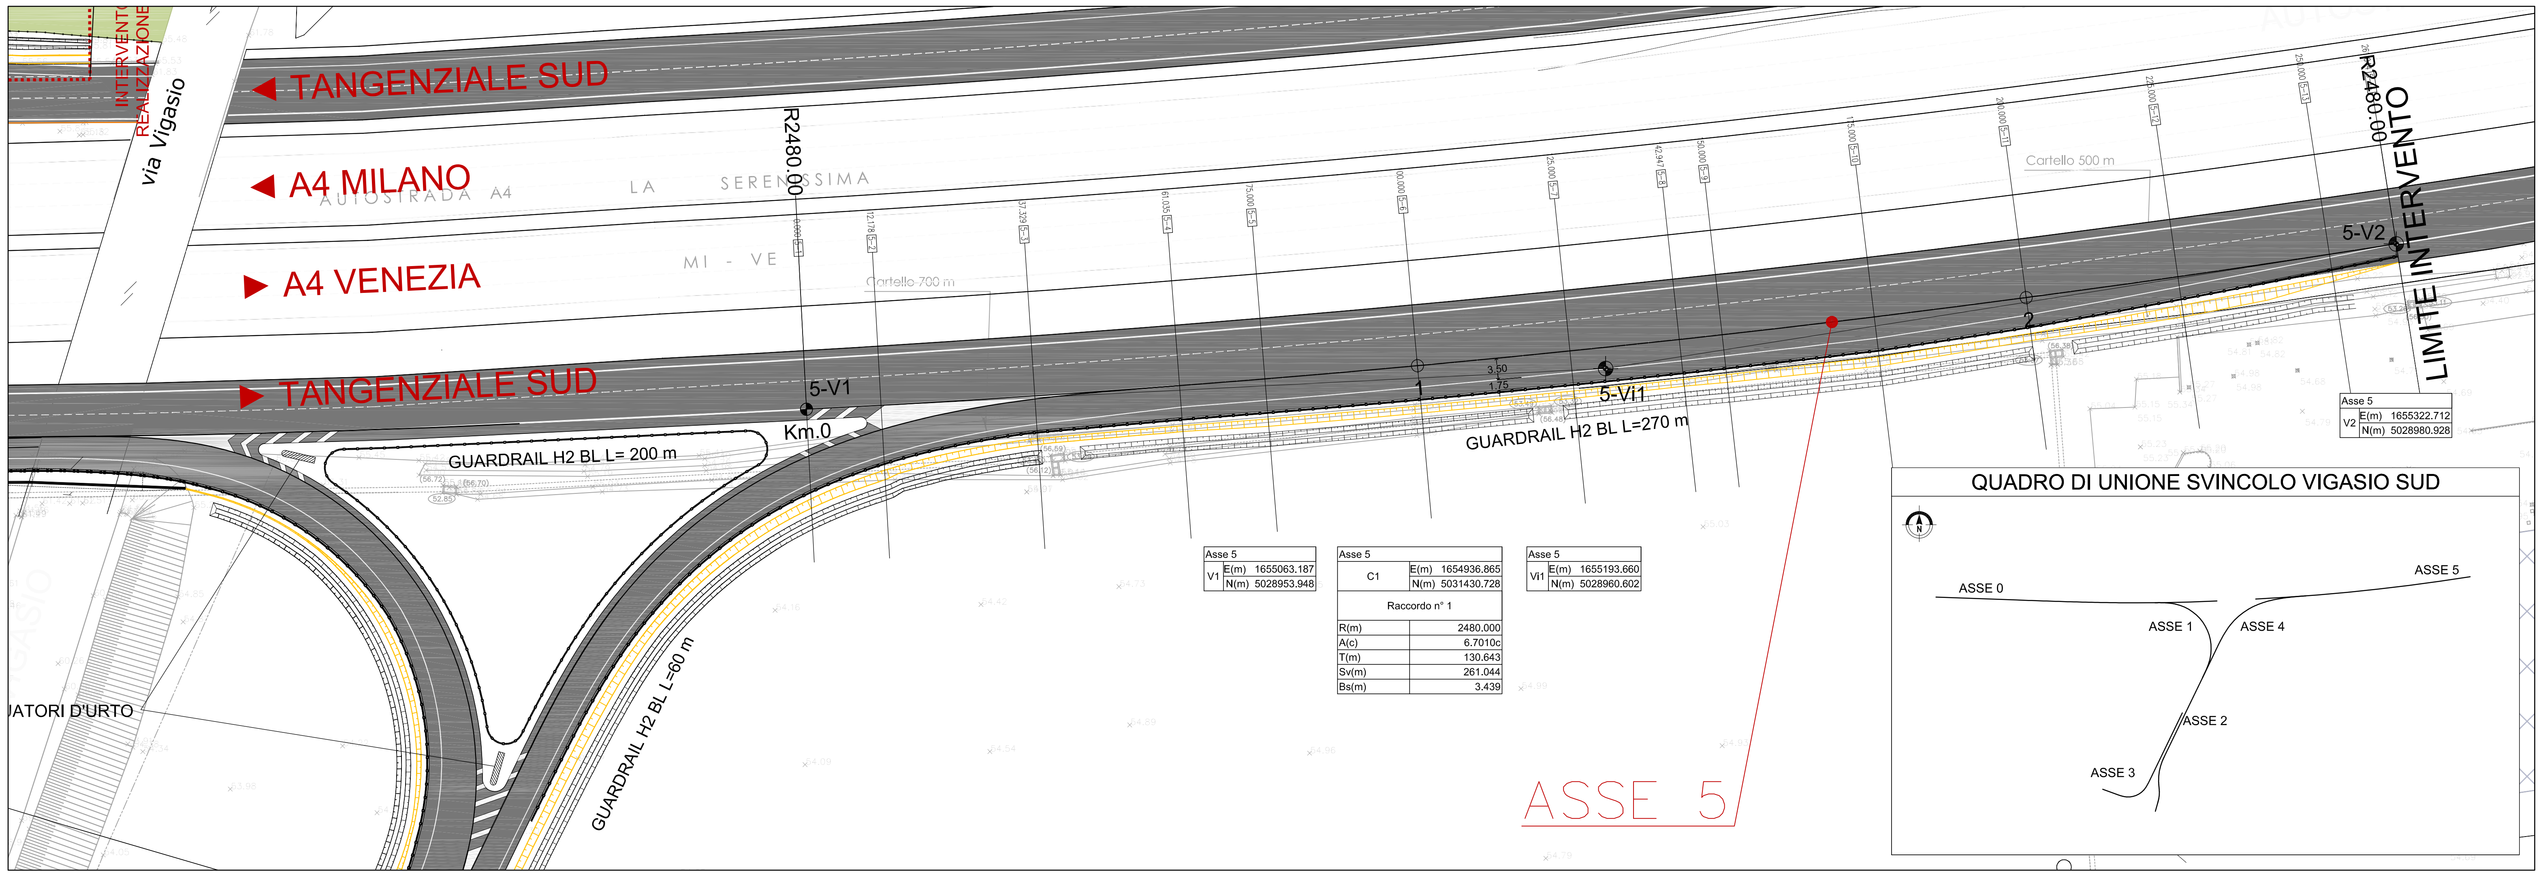

QUADRO DI UNIONE SVINCOLO VIGASIO SUD

COMUNE DI VERONA

SVINCOLO DI VIA VIGASIO SULLA TANGENZIALE SUD DI VERONA
PROGETTO DEFINITIVO

N° ELABORATO :	OGGETTO:	SCALA:
OS-PL.07	PLANIMETRIA GENERALE DI PROGETTO SVINCOLO VIGASIO SUD - PISTE TANGENZIALE	1:500

PROGETTISTA VIABILITA' :
infratec CONSULTING ENGINEERING S.R.L.
via Camuzzoni, 1 - VERONA tel 045 8101737 fax 045 8102502
DIRETTORE TECNICO :
Ing. Maurizio Fabbiani

COMUNE DI VERONA
AREA GESTIONE DEL TERRITORIO
COORDINAMENTO MOBILITA' E TRAFFICO
Il Dirigente: Ing. Giorgio Zanoni

COMMITTENTE : AIDA S.P.A.
Via Lussemburgo, 9/A
37069 Villafranca di Verona
Tel. +39 045 7901620

REV.	DATA	DESCRIZIONE	REDATTO	CONTROLLATO	APPROVATO
C					
B					
A	09.08.2013	ADEGUAMENTO PRESCRIZIONI CdS 26.07.2013	ing. PLACIDI	ing. FABBIANI	COMMITTENTE
0	08.07.2013	EMISSIONE	ing. IOSCA	ing. FABBIANI	COMMITTENTE

A TERMINI DELL'ART. 1.C.C DI DELLA LEGGE N. 633/20. 22 APRILE 1941 - L'ORDINE DIVIETA LA RIPRODUZIONE PARZIALE O INTEGRALE DI QUESTO ELABORATO, E NON SARÀ CONSEGNATO A TERZI E DA COMMISSIONARI CHE NE ABBIA FATTO QUESTA RICHIESTA AUTORIZZAZIONE SCRITTA.