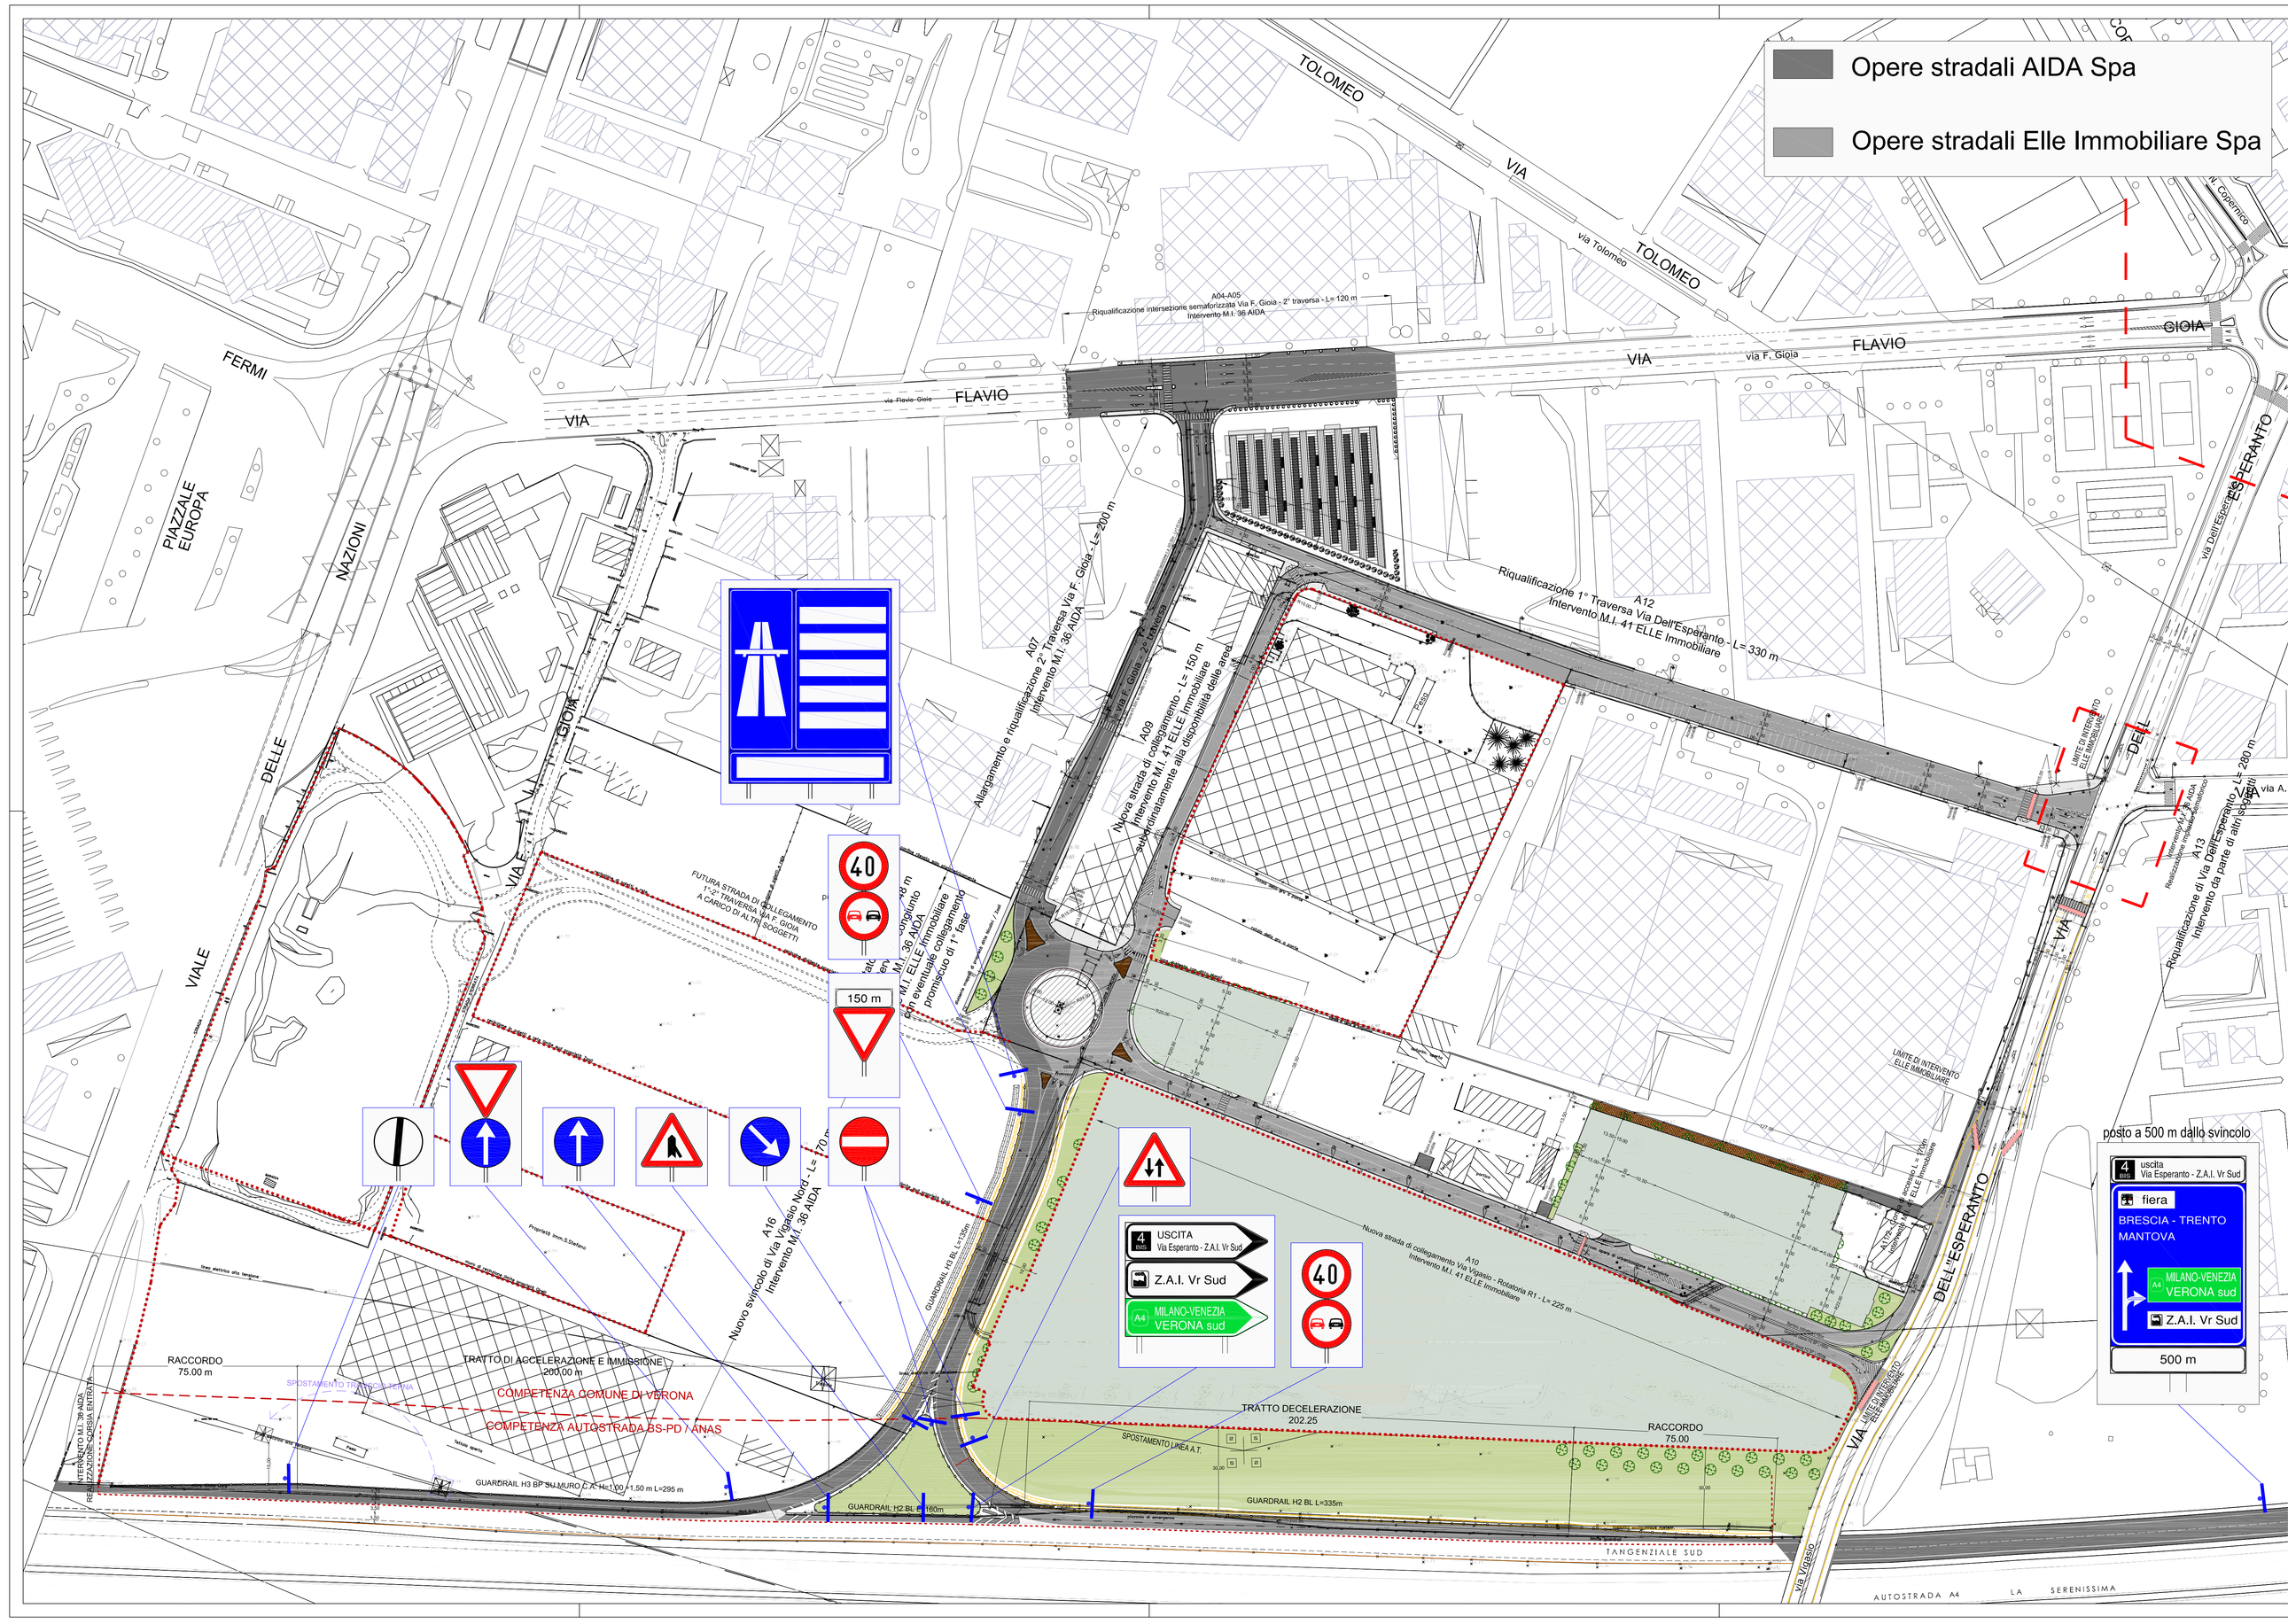

LEGENDA SEGNALETICA VERTICALE

	Pannello integr. di segnali triangolari Tabella II 10 dim. 105x35 cm - cl. 2	1		Direzione obbligatoria diritto Figura II 80/a Art. 122 diam. 90 cm - cl. 2	2
	Doppio senso di circolazione Figura II 26 Art. 96 dim. 120 cm - cl. 2	1		Passaggio obbligatorio a destra Fig. II 82/b Art. 122 diam. 90 cm - cl. 2	1
	Confluenza a destra Figura II 43/d Art. 112 dim. 120 cm - cl. 2	1		Segnale di direzione extraurbano - 2 righe Figura II 249 Art. 128 dim. 250x70 cm - cl. 2	3
	Dare precedenza Figura II 36 Art. 106 dim. 120 cm - cl. 2	2		Preavviso di inizio strada extraurb. principale Figura II 347 Art. 135 dim. 300x360 cm - cl. 2	1
	Senso vietato Figura II 47 Art. 116 diam. 90 cm - cl. 2	2			
	Divieto di sorpasso Figura II 48 Art. 116 diam. 90 cm - cl. 2	2		Segnale di preavviso di intersezione per diramazione strada extraurbana Figura II 235 Art. 127 dim. 250x400 cm - cl. 2	1
40	Limite massimo di velocità di 40 Km/h Figura II 50 Art. 116 diam. 90 cm - cl. 2	2			
	Via libera Figura II 70 Art. 119 diam. 90 cm - cl. 2	1			

LEGENDA SEGNALETICA ORIZZONTALE

DISCONTINUE

a	7.5 m / 4.5 m / 7.5 m / 4.5 m	Per separazione dei sensi di marcia e delle corsie di marcia nei tratti con velocità di progetto superiore a 110 Km/h
b	4.5 m / 3 m / 4.5 m / 3 m	Per separazione dei sensi di marcia e delle corsie di marcia nei tratti con velocità di progetto da 50 a 110 Km/h
c	3 m / 3 m / 3 m / 3 m	Per separazione dei sensi di marcia e delle corsie di marcia nei tratti con velocità non superiore a 50 Km/h o in galleria
d	4.5 m / 6 m / 4.5 m / 6 m	Per strisce di preavviso dello approssimarsi di una striscia continua
e	3 m / 3 m / 3 m / 3 m	Per delimitare le corsie di accelerazione e decelerazione
f	1 m / 1 m / 1 m / 1 m	Per strisce di margine, per intersezione di linee continue in corrispondenza di accessi laterali, di passi carrabili, di piazzole di sosta
g	1 m / 1 m / 1 m / 1 m	Per strisce di guida sulle intersezioni
h	4.5 m / 3 m / 4.5 m / 3 m	Per strisce di separazione delle corsie reversibili

CONTINUA SINGOLA

CONTINUA DOPPIA

CONTINUA E DISCONTINUA

Larghezza delle strisce longitudinali, escluse quelle di margine:
- per le strade extraurbane principali ..... 15 cm
- per le strade urbane di scorrimento e di quartiere ..... 12 cm

Larghezza delle strisce di margine:
- per le strade extraurbane principali ..... 25 cm
- per le rampe delle strade extraurbane principali
e per la strade urbane di scorrimento e di quartiere ..... 15 cm

COMUNE DI VERONA

SVINCOLO DI VIA VIGASIO SULLA TANGENZIALE SUD DI VERONA
PROGETTO DEFINITIVO

N° ELABORATO : OS-PL.09

OGGETTO:
PLANIMETRIA DI PROGETTO
SVINCOLO VIGASIO NORD
SEGNALETICA

SCALA: 1:1000

PROGETTISTA VIABILITA' :
infratec CONSULTING ENGINEERING S.R.L.
via Camuzzoni, 1 - VERONA tel 045 8101737 fax 045 8102502
DIRETTORE TECNICO :
Ing. Maurizio Fabbiani

COMUNE DI VERONA
AREA GESTIONE DEL TERRITORIO
COORDINAMENTO MOBILITA' E TRAFFICO
Il Dirigente: Ing. Giorgio Zanoni

COMMITTENTE : AIDA S.P.A.
Via Lussemburgo, 9/A
37069 Villafranca di Verona
Tel. +39 045 7301026

REV.	DATA	DESCRIZIONE	REDATTO	CONTROLLATO	APPROVATO
C					
B					
A	09.08.2013	ADEGUAMENTO PRESCRIZIONI CdS 26.07.2013	ing. PLACIDI	ing. FABBIANI	COMMITTENTE
0	08.07.2013	EMISSIONE	ing. PLACIDI	ing. FABBIANI	COMMITTENTE

IL DISEGNO LEGGI L.1497 E L.F.D. DI DIVULGAZIONE IN ATTUAZIONE DEL D.L.VO 196 DEL 30/6/2003 SULLA TUTELA DEI DIRITTI DELL'UTENTE E SULLA PROTEZIONE DEI DATI PERSONALI
E' VIETATO COPIARE DISEGNI, TESTI E CARTOGRAFIE DI PROGETTO, STUDIO E TRARNE DUPLICATI O PRODURRE DISEGNI PARZIALI O ALTRE RIPRODUZIONI SENZA AUTORIZZAZIONE SCRITTA.