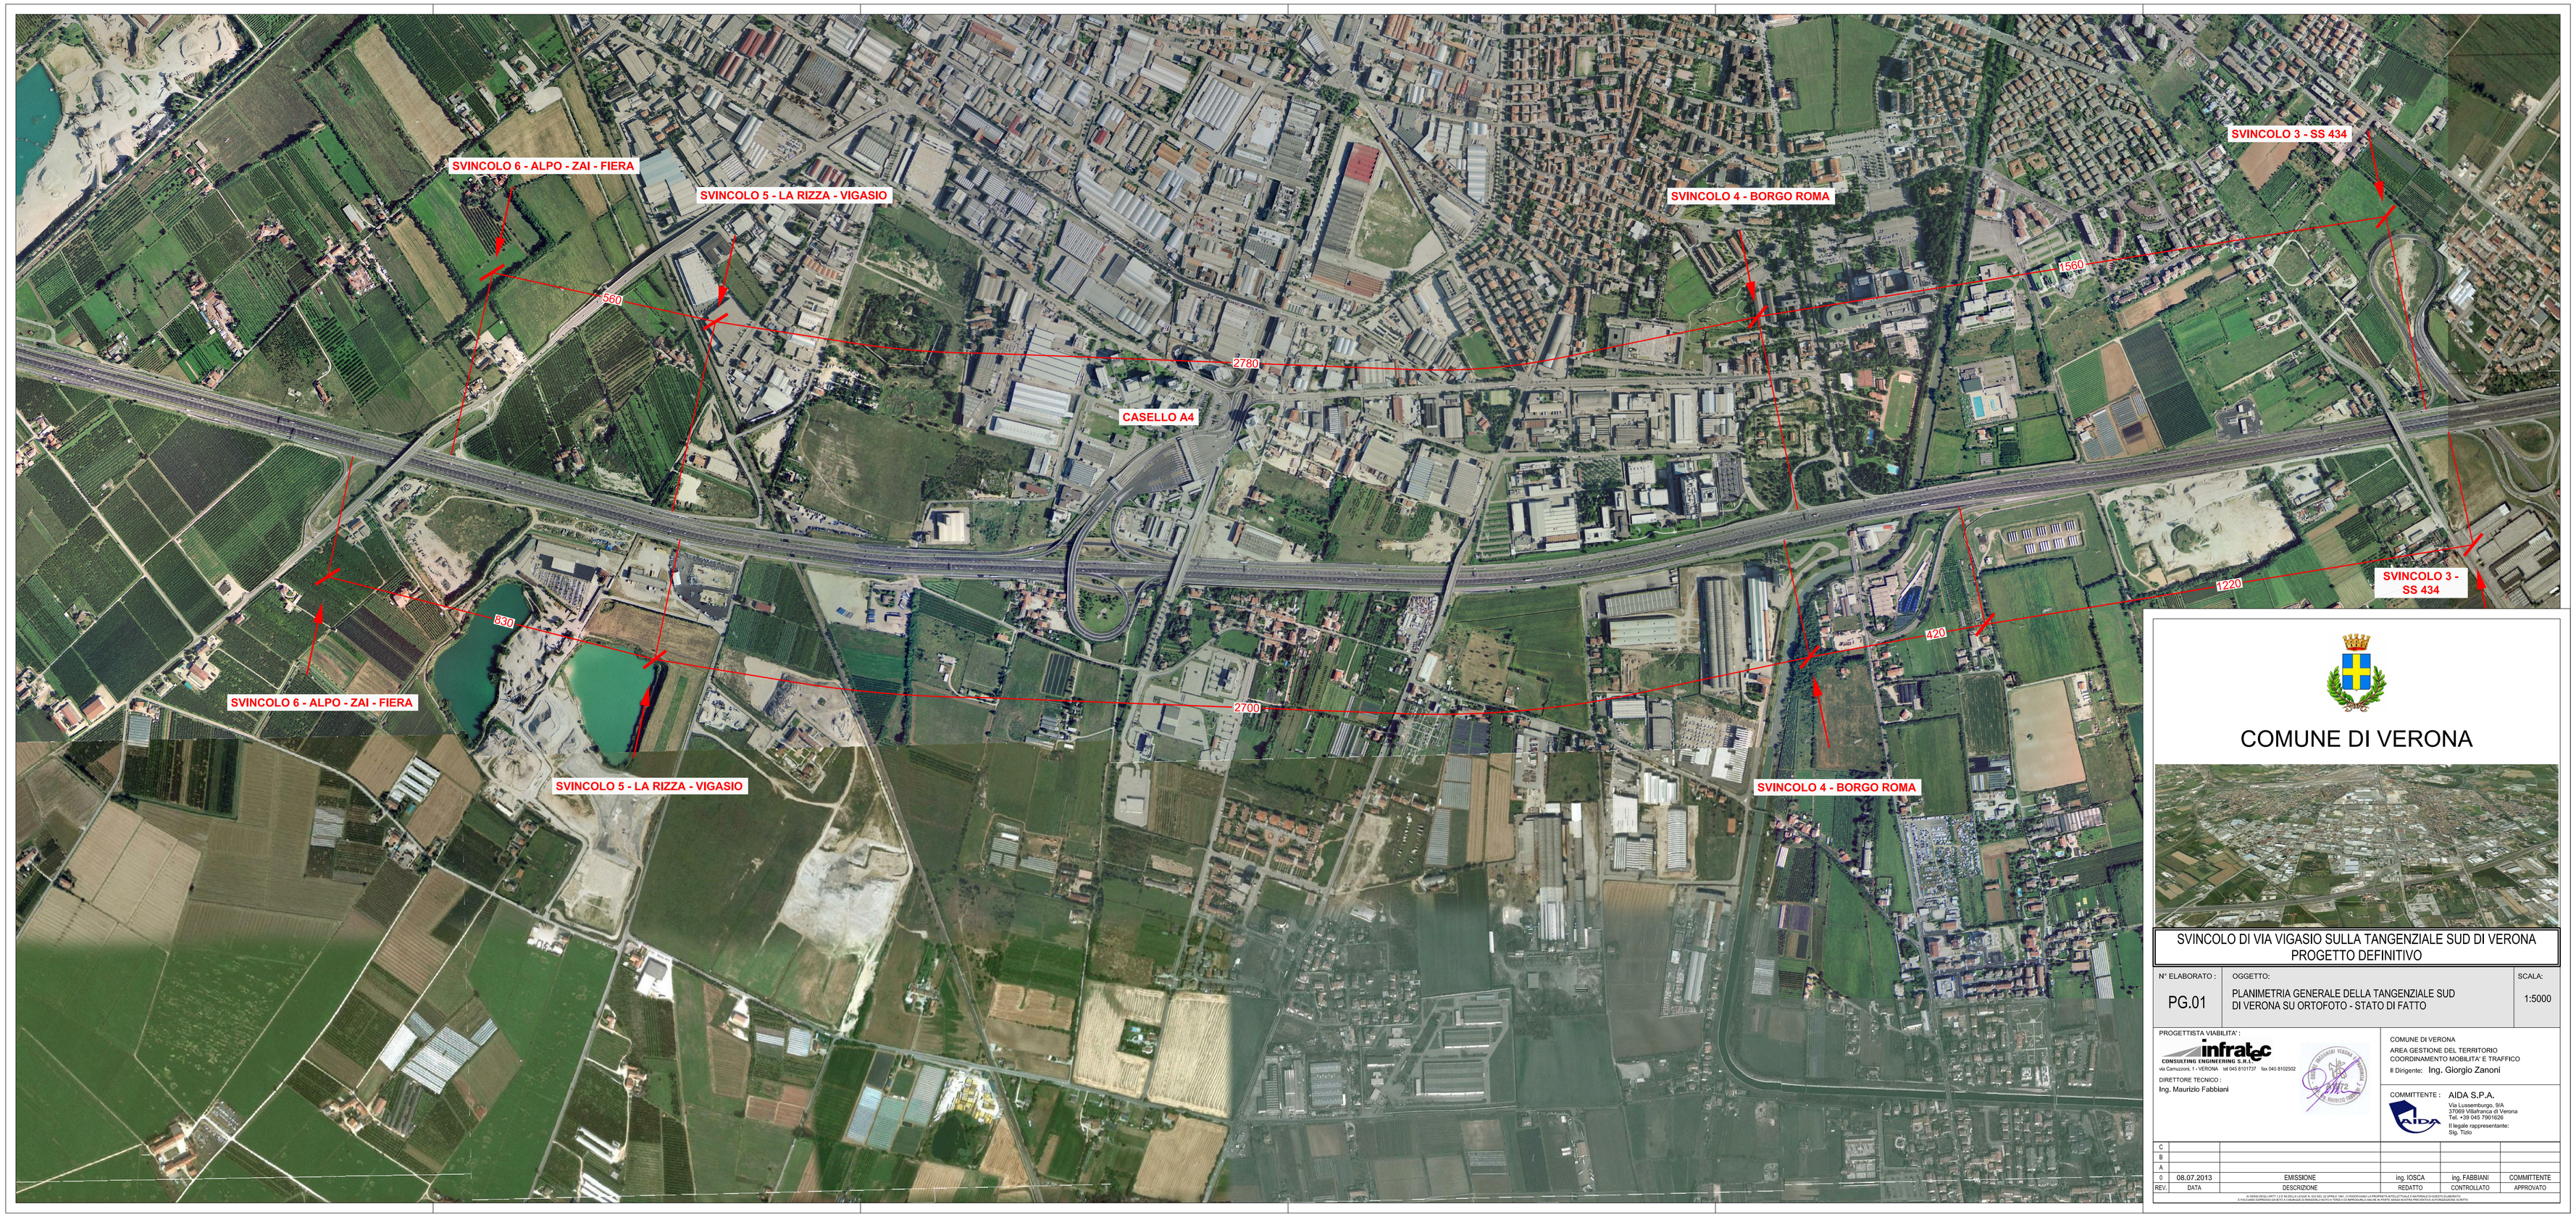

SVINCOLO 6 - ALPO - ZAI - FIERA
SVINCOLO 5 - LA RIZZA - VIGASIO
560
2780
CASELLO A4
SVINCOLO 4 - BORGO ROMA
1560
SVINCOLO 3 - SS 434
830
2700
SVINCOLO 6 - ALPO - ZAI - FIERA
SVINCOLO 5 - LA RIZZA - VIGASIO
SVINCOLO 4 - BORGO ROMA
420
1220
SVINCOLO 3 -
SS 434

COMUNE DI VERONA

SVINCOLO DI VIA VIGASIO SULLA TANGENZIALE SUD DI VERONA
PROGETTO DEFINITIVO

N° ELABORATO : PG.01

OGGETTO: PLANIMETRIA GENERALE DELLA TANGENZIALE SUD DI VERONA SU ORTOFOTO - STATO DI FATTO

SCALA: 1:5000

PROGETTISTA VIABILITA' :
infratec
CONSULTING ENGINEERING S.R.L.
via Camuzzoni, 1 - VERONA tel 045 8101737 fax 045 8102502
DIRETTORE TECNICO :
Ing. Maurizio Fabbiani

A1872

COMUNE DI VERONA
AREA GESTIONE DEL TERRITORIO
COORDINAMENTO MOBILITA' E TRAFFICO
Il Dirigente: Ing. Giorgio Zanoni

COMMITTENTE : AIDA S.P.A.
Via Lussemburgo, 9/A
37069 Villafranca di Verona
Tel. +39 045 7901626
Il legale rappresentante:
Sig. Tizio

C					
B					
A					
0	08.07.2013	EMISSIONE	ing. IOSCA	ing. FABBIANI	COMMITTENTE
REV.	DATA	DESCRIZIONE	REDATTO	CONTROLLATO	APPROVATO

AI SENSI DEGLI ARTT.1,2 E 99 DELLA LEGGE N. 633 DEL 22 APRILE 1941, CI RISERVIAMO LA PROPRIETÀ INTELLETTUALE E MATERIALE DI QUESTO ELABORATO
E FACCIAMO ESPRESSO DIVIETO A CHIUNQUE DI RENDERLO NOTO A TERZI O DI RIPRODURLO ANCHE IN PARTE SENZA NOSTRA PREVENTIVA AUTORIZZAZIONE SCRITTA