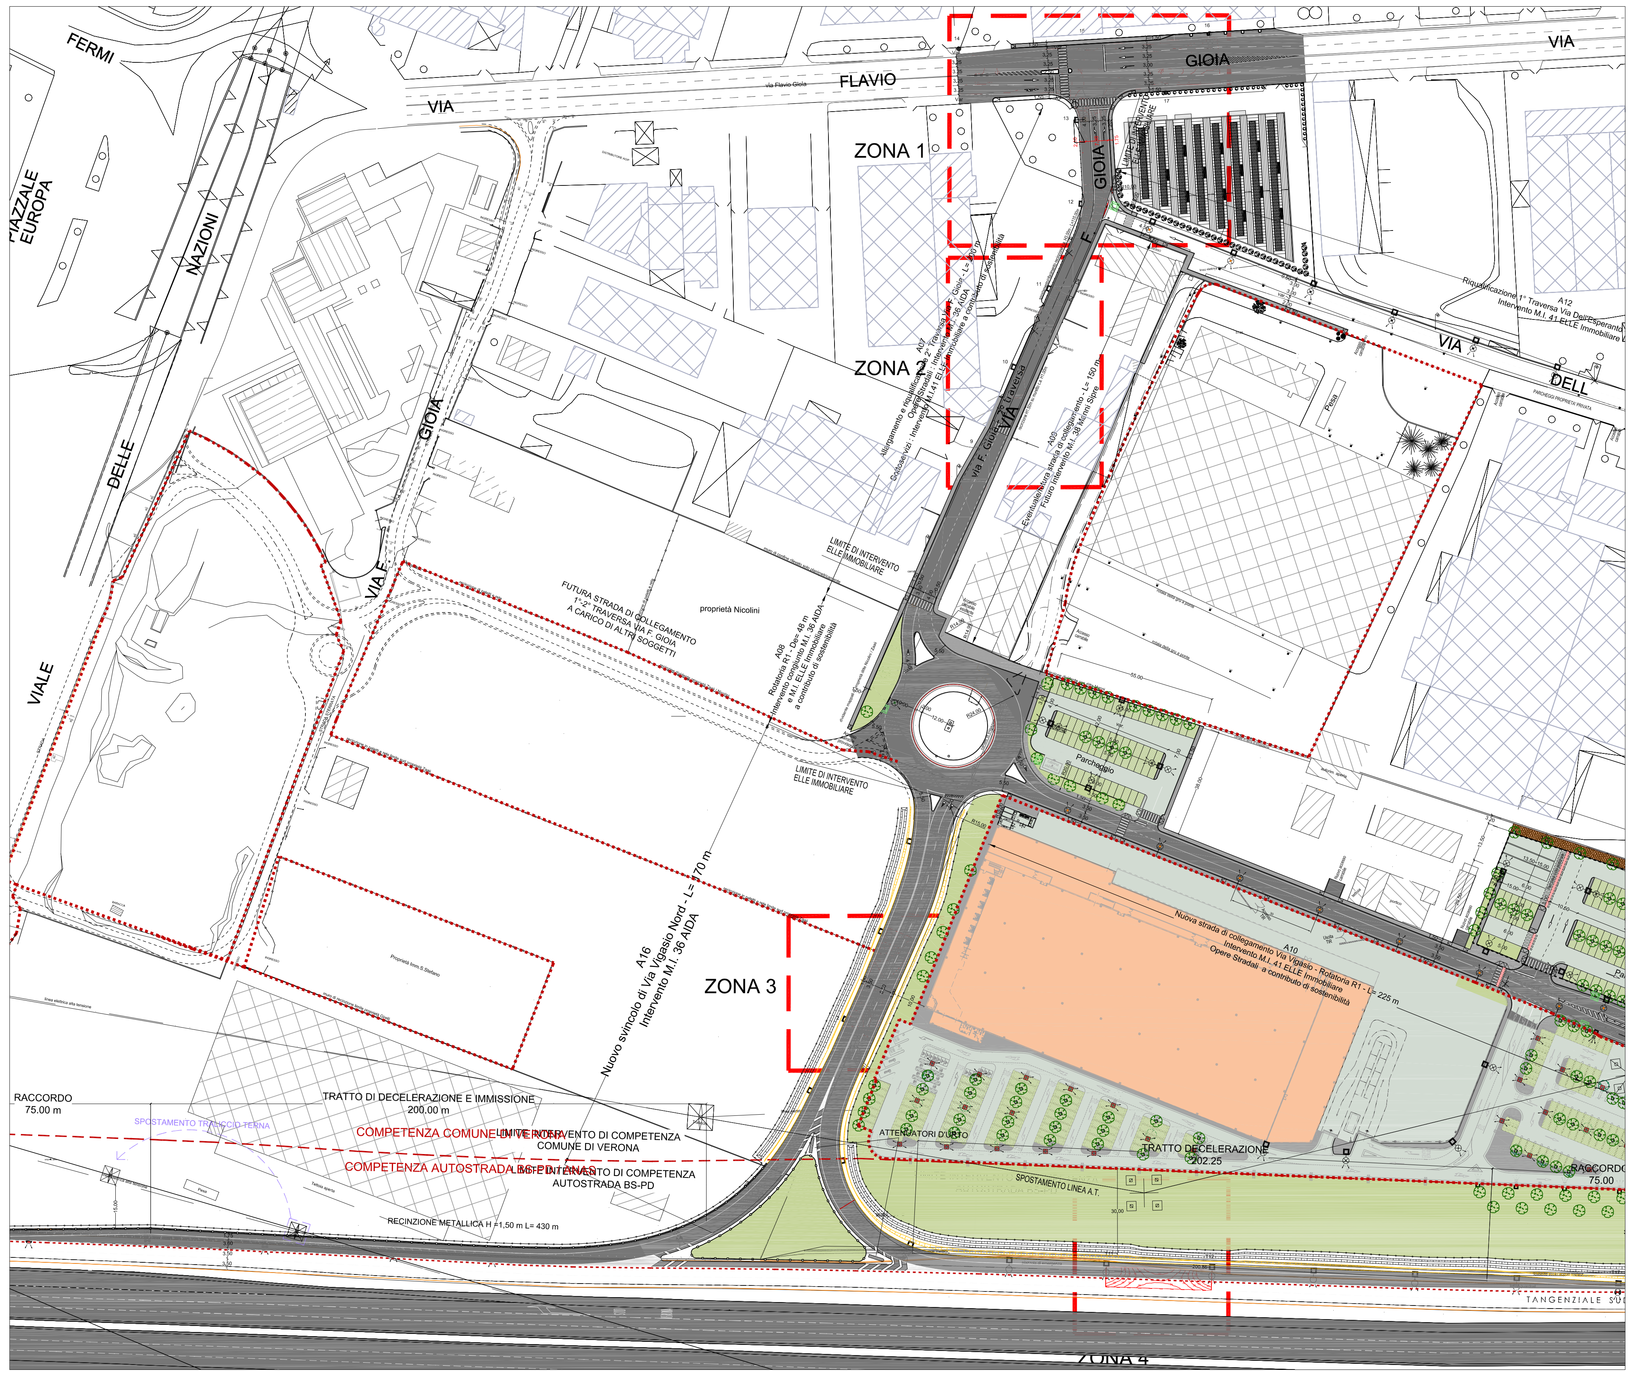

ZONA 1

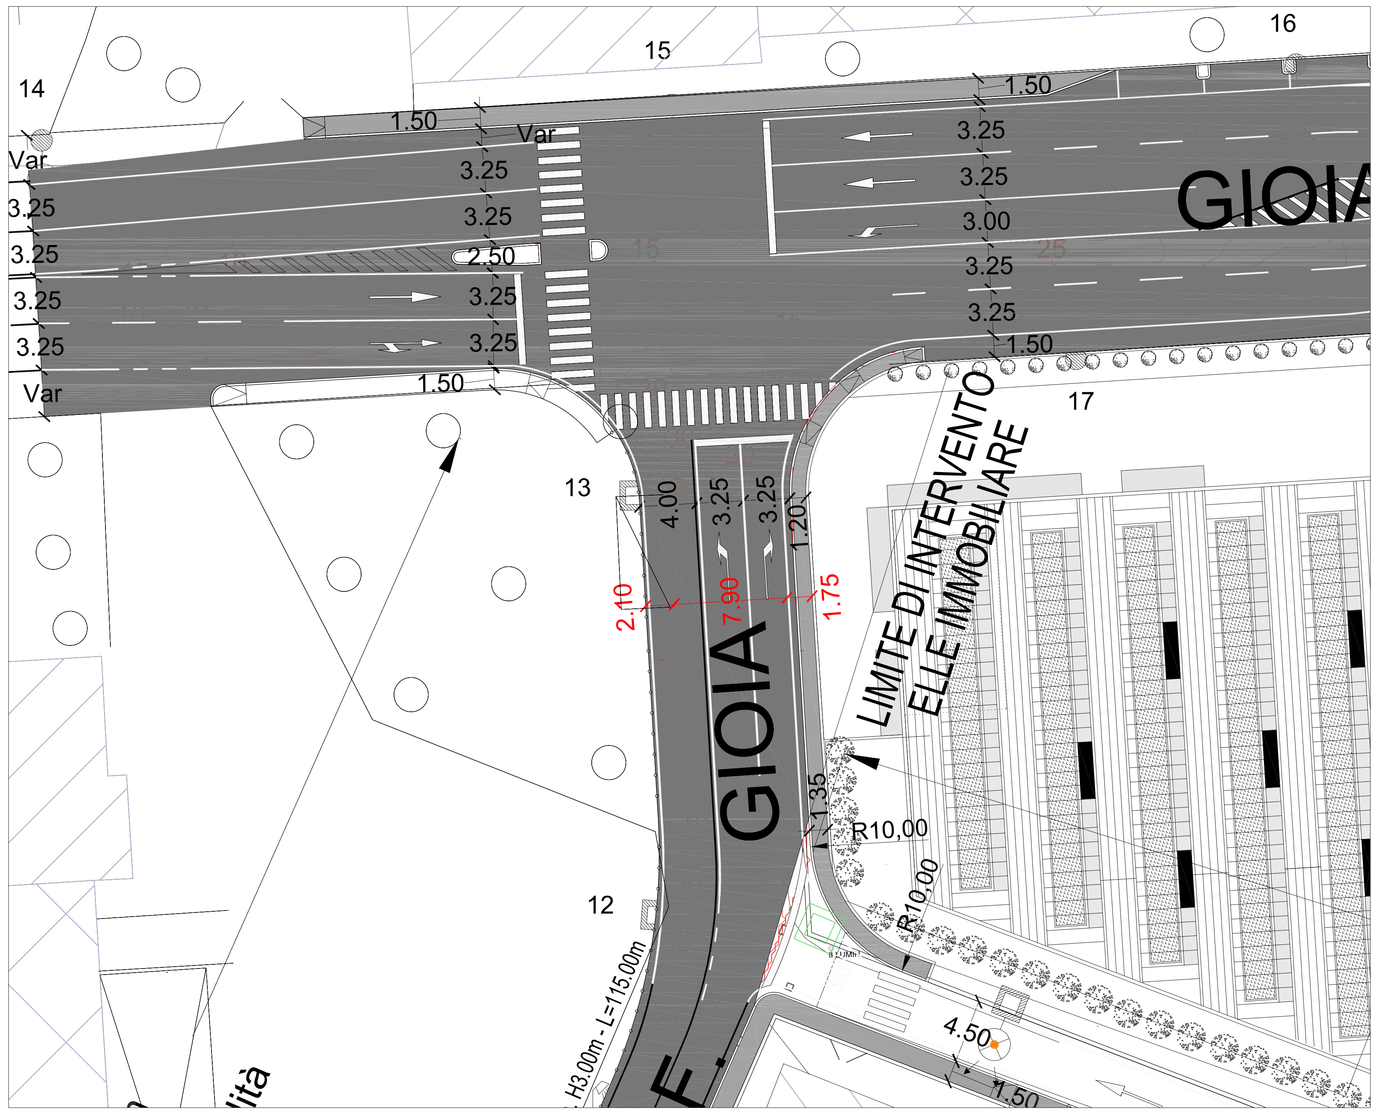

ZONA 2

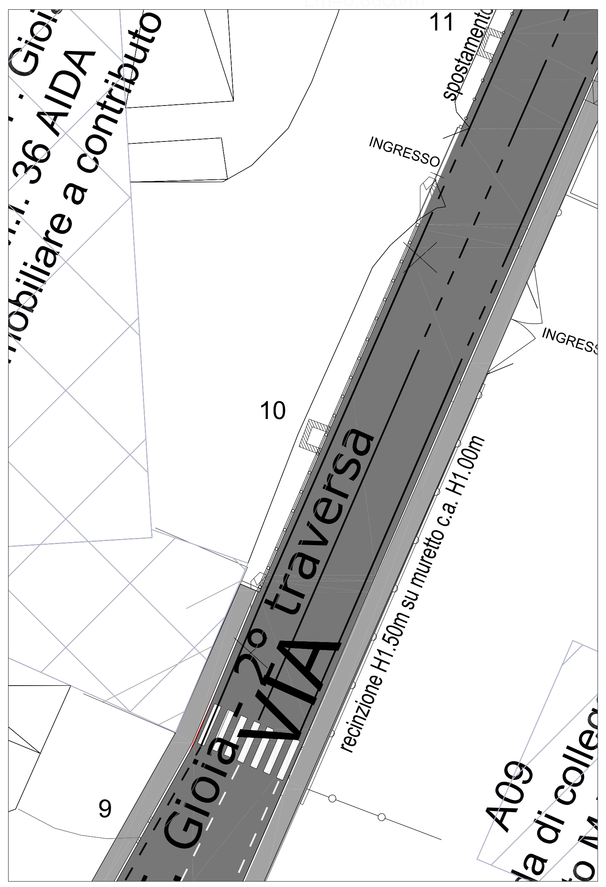

ZONA 3

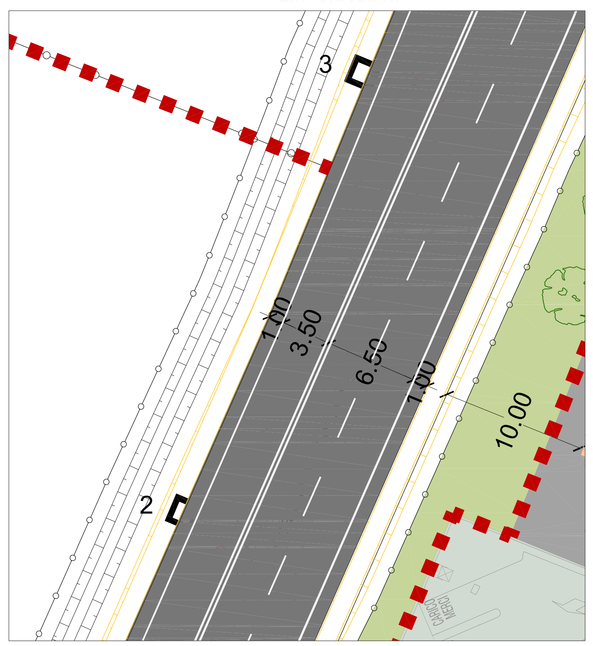

ZONA 4

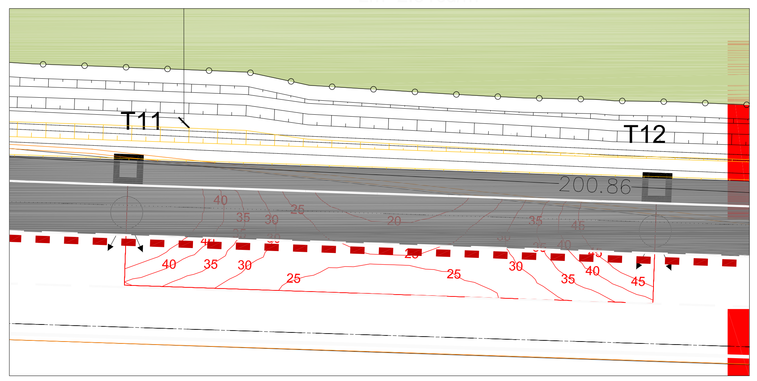

LEGENDA

- SOSTEGNO CONICO TESTAPALO H.f.t.=8.00m CON CORPO ILLUMINANTE FIVEP PHOS E BASAMENTO IN CALCESTRUZZO DIM.900x900x900mm CON POZZETTO ESTERNO DIM. 400x400x500 E DI CHIUSINO CARRABILE IN GHISA
- SOSTEGNO CONICO ESISTENTE TESTAPALO H.f.t.=12.00m CON CORPO ILLUMINANTE SITECO SQ200 E BASAMENTO IN CALCESTRUZZO DIM.900x900x900mm CON POZZETTO ESTERNO DIM. 400x400x500 E DI CHIUSINO CARRABILE IN GHISA
- SOSTEGNO CONICO H.f.t.=10.00m CON SBRACCIO L=1.5m CON CORPO ILLUMINANTE PHILIPS SPEEDSTAR DA 144 LED A 530mA LED E BASAMENTO IN CLS DIM.1000x1000x1000mm CON POZZETTO ESTERNO DIM. 400x400x500 E DI CHIUSINO CARRABILE IN GHISA
- SOSTEGNO CONICO H.f.t.=10.00m CON SBRACCIO L=1.5m CON CORPO ILLUMINANTE PHILIPS SPEEDSTAR DA 104 LED A 530mA LED E BASAMENTO IN CLS DIM.1000x1000x1000mm CON POZZETTO ESTERNO DIM. 400x400x500 E DI CHIUSINO CARRABILE IN GHISA
- SOSTEGNO CONICO H.f.t.=10.00m CON SBRACCIO L=1.5m CON CORPO ILLUMINANTE PHILIPS SPEEDSTAR DA 144 LED A 530mA LED E ATTACCO METALLICO A PIASTRA CON POZZETTO ESTERNO DIM. 400x400x500 E DI CHIUSINO CARRABILE IN GHISA
- SOSTEGNO CONICO H.f.t.=10.00m CON SBRACCIO L=1.5m CON CORPO ILLUMINANTE PHILIPS SPEEDSTAR DA 104 LED A 530mA LED E ATTACCO METALLICO A PIASTRA CON POZZETTO ESTERNO DIM. 400x400x500 E DI CHIUSINO CARRABILE IN GHISA
- LAMPADA 40 LED
- LAMPADA 50 LED
- LAMPADA 60 LED

N.B.: I VALORI DELLE ISOLINEE SONO ESPRESSI IN LUX

COMUNE DI VERONA

SVINCOLO DI VIA VIGASIO SULLA TANGENZIALE SUD DI VERONA
PROGETTO DEFINITIVO

N° ELABORATO :	OGGETTO:	SCALA:
IM-PP.03	PLANIMETRIA DI PROGETTO SVINCOLO VIGASIO NORD Ubicazione delle zone di verifica	-

PROGETTISTA VIABILITA' :
infratec CONSULTING ENGINEERING S.R.L.
via Camuzzoni, 1 - VERONA tel 045 8101737 fax 045 8102502
DIRETTORE TECNICO :
Ing. Maurizio Fabbriani
PROGETTISTA RETI TECNOLOGICHE :
in.tec INGEGNERIA DEI SISTEMI TECNOLOGICI
via Cerdosa, 16b - CAMPIGNOLA DI ZEVIO (VR)
P.I. Stefano Maggiotto
COMUNE DI VERONA
AREA GESTIONE DEL TERRITORIO
COORDINAMENTO MOBILITA' E TRAFFICO
Il Dirigente: Ing. Giorgio Zanoni

REV.	DATA	DESCRIZIONE	REDATTO	CONTROLLATO	APPROVATO
C					
B					
A					
0	12.06.2014	EMISSIONE FINALE	Avesani	p.I. Maggiotto	Committente

A SENSI DELLA LART. 1 L.F. 22 APRILE 1941 N. 633 ED EL DEPOSITO DEL DIS. 17 PREVEDUTO DALLA LEGGE, LA PROPRIETÀ DELLA PRESENTE MATERIALE DI DISEGNO CI COMPETE.
E FA CLAMARE CHIUNQUE NE FACCIA UN'ARBITRARIA RIPETIZIONE O TRARRE DA SE IMPIEGHI UNA SIMILE IN PARTE SENZA NOSTRA PRECEDENTE AUTORIZZAZIONE SCRITTA.