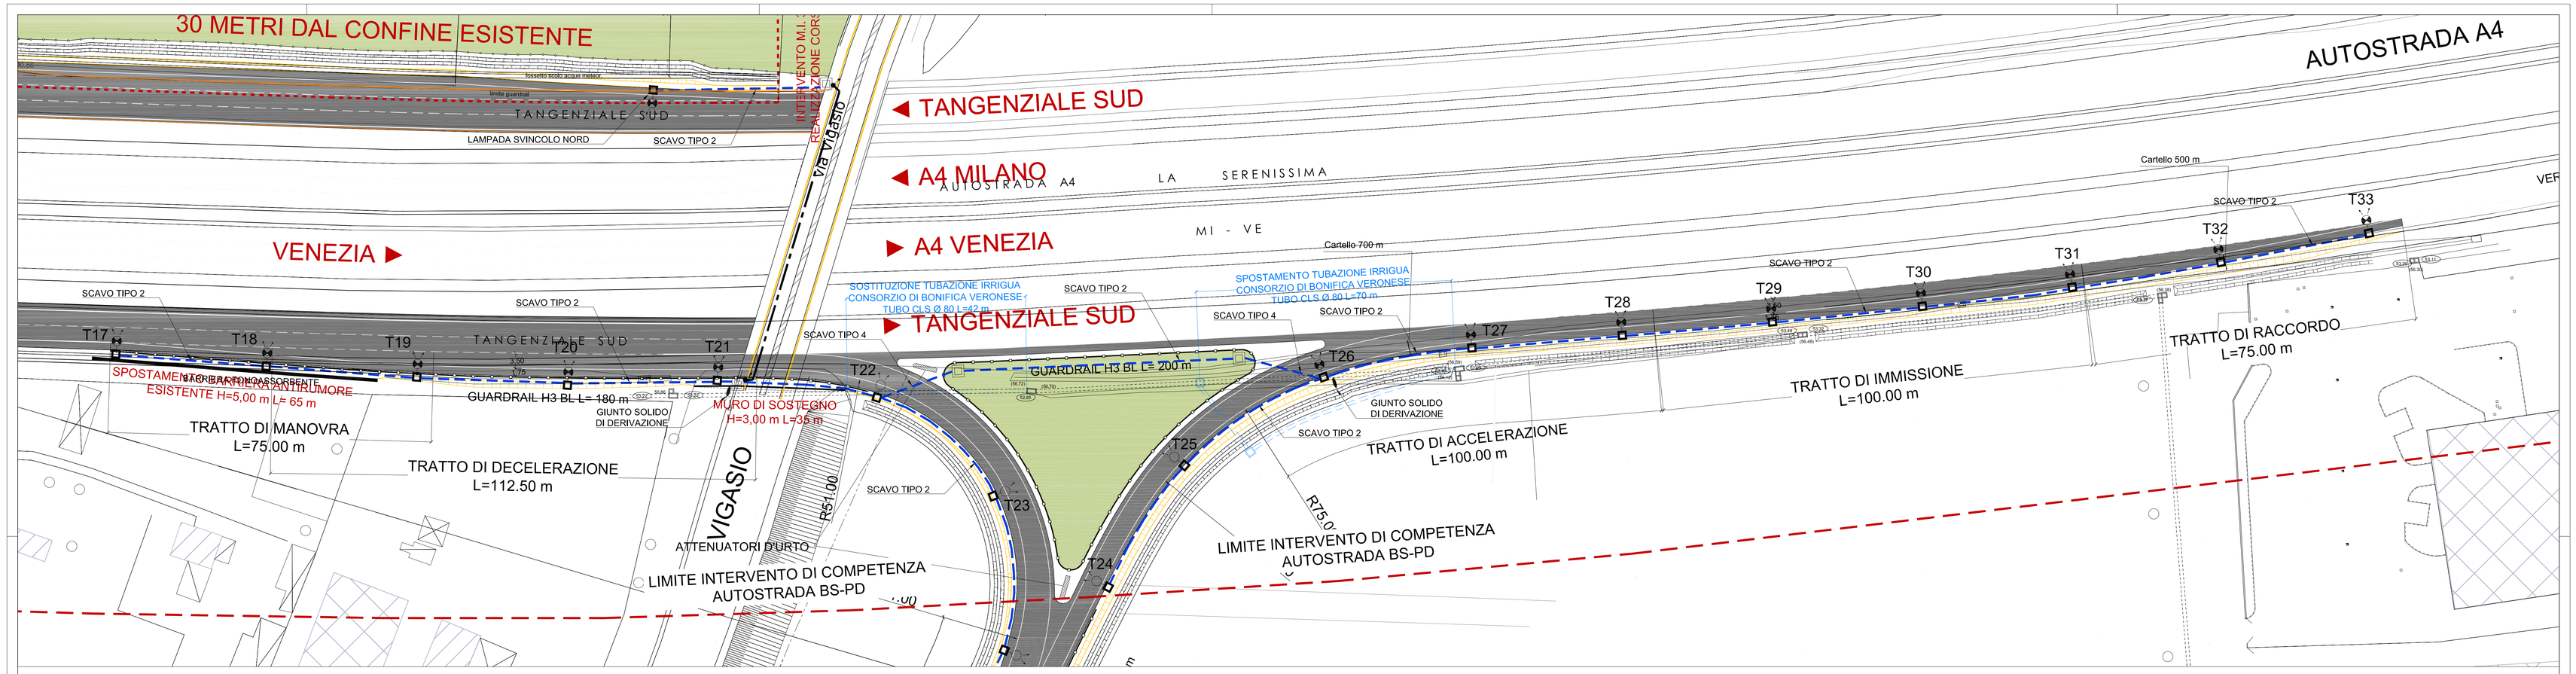

PARTICOLARE SEZIONE DI SCAVO IN BANCHINA (I.P.) TIPO 2

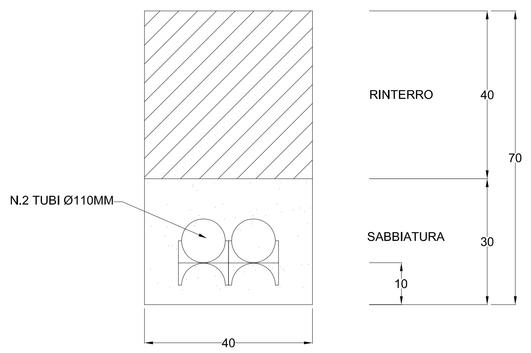

PIANTA POZZETTO I.P.

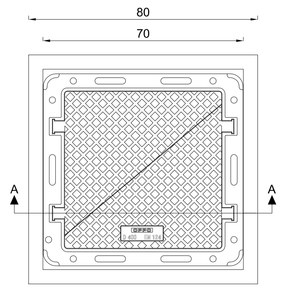

SEZ. A-A POZZETTO I.P.

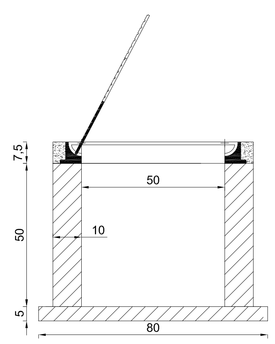

SEZIONE TIPO IN CORRISPONDENZA DEL CAVALCAVIA VIA VIGASIO SUD

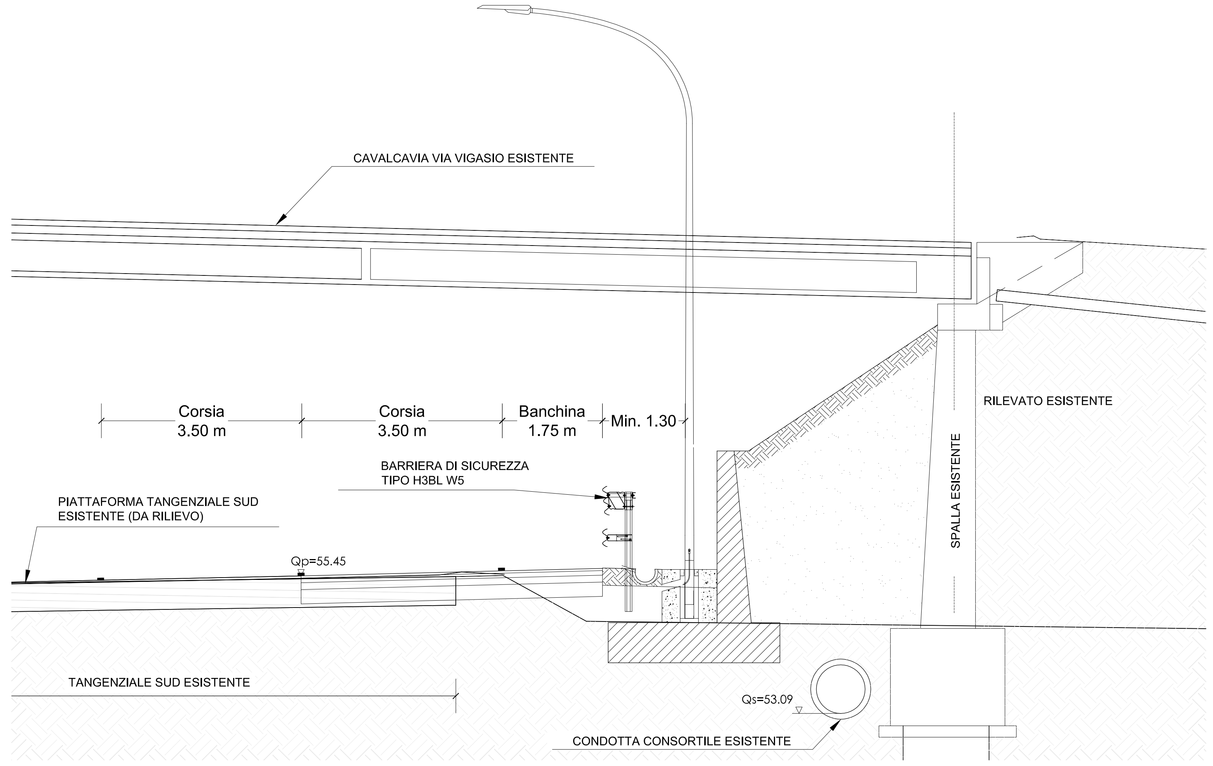

LEGENDA

- POZZETTO DI TRANSITO IN CALCESTRUZZO DIM INTERNE 500x500x500 mm COMPLETO DI CHIUSINO CARRABILE IN GHISA
- SOSTEGNO CONICO H.f.t.=10,00m CON SBRACCIO L=1.5m CON CORPO ILLUMINANTE PHILIPS SPEEDSTAR DA 144 LED A 530mA LED E BASAMENTO IN CLS DIM.1000x1000x1000mm CON POZZETTO ESTERNO DIM. 400x400x500 E DI CHIUSINO CARRABILE IN GHISA
- SOSTEGNO CONICO H.f.t.=10,00m CON SBRACCIO L=1.5m CON CORPO ILLUMINANTE PHILIPS SPEEDSTAR DA 104 LED A 530mA LED E BASAMENTO IN CLS DIM.1000x1000x1000mm CON POZZETTO ESTERNO DIM. 400x400x500 E DI CHIUSINO CARRABILE IN GHISA
- NUOVO CAVIDOTTO PER I.P. CON N°2 TUBI Ø110mm E LINEE IN CAVO MONOFASE 2x(1x16)+1G16 FG7R
- NUOVO CANALE IN ACCIAIO CHIUSO CON COPERCHIO 100x75mm, STAFFATO AL MANUFATTO DEL PONTE E LINEE IN CAVO MONOFASE 2x(1x16)+1G16 FG7R
- SALITA IN ACCIAIO ZINCATO Dn 75mm

PARTICOLARE SEZIONE DI SCAVO IN TRATTO ASFALTATO (I.P.) TIPO 4

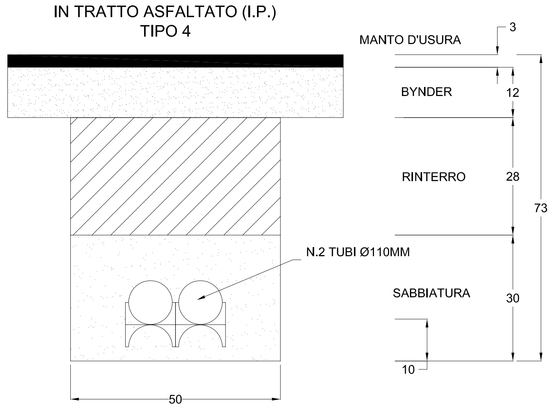

TIPOLOGIA PALO A SBRACCIO CON NUOVO PUNTO PHILIPS SPEEDSTAR (attacco a piastra)

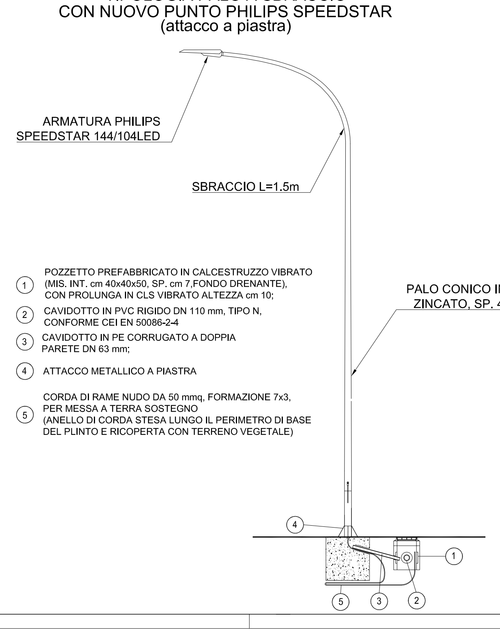

TIPOLOGIA PALO A SBRACCIO CON NUOVO PUNTO PHILIPS SPEEDSTAR

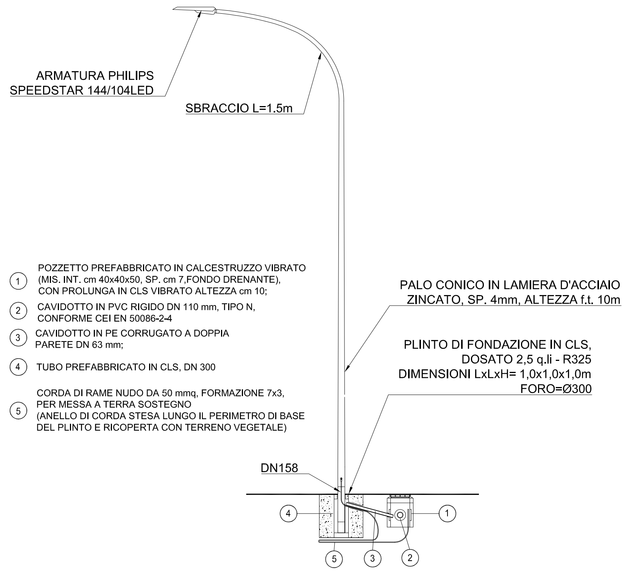

SEZIONE TIPO PISTA DI USCITA TANGENZIALE

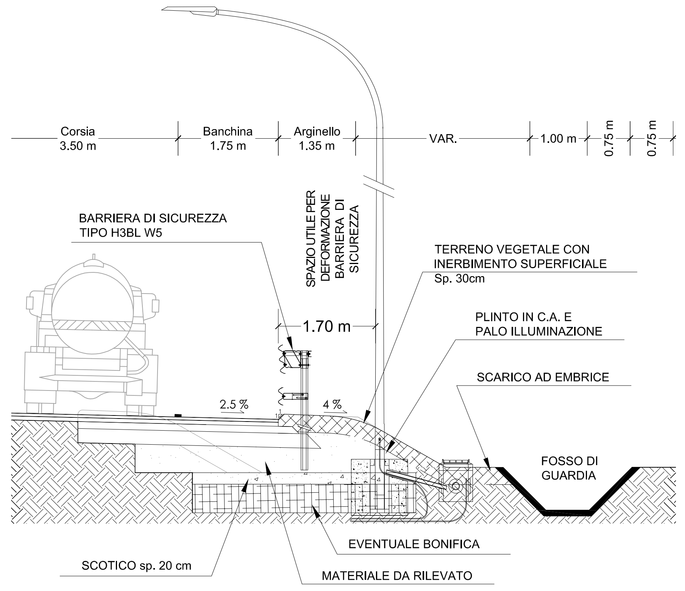

COMUNE DI VERONA

SVINCOLO DI VIA VIGASIO SULLA TANGENZIALE SUD DI VERONA
PROGETTO DEFINITIVO

N° ELABORATO :	OGGETTO:	SCALA:
IM-PP.05	PLANIMETRIA DI PROGETTO SVINCOLO VIGASIO SUD Impianti illuminazione tav 1	1:500

PROGETTISTA VIABILITA' :
infratec CONSULTING ENGINEERING S.R.L.
via Canuttoni, 1 - VERONA tel 045 8101737 fax 045 8102002
DIRETTORE TECNICO :
Ing. Maurizio Fabbiani
PROGETTISTA RETI TECNOLOGICHE :
in.tec INGEGNERIA INTEGRATA
via Cantore, 16/a - CAMPAGNOLA DI ZEVIO (VR)
P.I. Stefano Maggiotto

COMUNE DI VERONA
AREA GESTIONE DEL TERRITORIO
COORDINAMENTO MOBILITA' E TRAFFICO
Il Dirigente: Ing. Giorgio Zanoni

REV.	DATA	DESCRIZIONE	REDATTO	CONTROLLATO	APPROVATO
C					
B					
A					
0	12.06.2014	EMISSIONE FINALE	Avesani	p.I. Maggiotto	Committente

A CORREDO DELL'ART.21 DEL D.P.R. 207/2010 E DEL D.LGS. 26 APRILE 1991, 0 RIMESSO AVANTI LA PROPRIETA' DELL'ORGANO CHE LO HA ELABORATO
E NON CAMPI ESPRESSI DA ESSO EVIDENZIATI NON PUO' ESSERE UTILIZZATO A TERZI O LO APPROVARLO ANCHE IN PARTE SENZA NOSTRA PRECEDENTE AUTORIZZAZIONE SCRITTA