

Profilo Asse 0 - Corsia di uscita

TANG. SUD

LIVELLETTES	DIFF. DI QUOTA DISTANZA PENDENZA	h = -0.09 L = 25.000 i = -0.37%	h = -0.09 L = 25.000 i = -0.38%	h = -0.08 L = 25.000 i = -0.31%	h = -0.04 L = 22.639 i = -0.19%	h = -0.04 L = 15.863 i = -0.23%	h = -0.03 L = 25.000 i = 0.11%	h = -0.09 L = 25.000 i = -0.36%	h = -0.03 L = 25.000 i = -0.13%	h = -0.09 L = 25.000 i = -0.37%	h = -0.03 L = 25.000 i = -0.18%	h = -0.04 L = 15.133 i = -0.26%	h = -0.03 L = 9.807 i = -0.30%	h = -0.01 L = 8.195 i = 0.12%	h = -0.10 L = 25.000 i = -0.39%	h = 0.01 L = 15.168 i = 0.07%
-------------	--	---------------------------------------	---------------------------------------	---------------------------------------	---------------------------------------	---------------------------------------	--------------------------------------	---------------------------------------	---------------------------------------	---------------------------------------	---------------------------------------	---------------------------------------	--------------------------------------	-------------------------------------	---------------------------------------	-------------------------------------

BARRIERA ACUSTICA
H=5 m L=65.00 m

MURO IN C.A.
L=15.00 m

SCALA QUOTE 1:100
SCALA DISTANZE 1:1000

NUMERO SEZIONI	0-1	0-2	0-3	0-4	0-5	0-6	0-7	0-8	0-9	0-10	0-11	0-12+13	0-14	0-15	0-16	0-17
QUOTE PROGETTO	56.102	56.008	55.914	55.837	55.794	55.754	55.761	55.789	55.699	55.687	55.573	55.540	55.524	55.482	55.478	55.404
QUOTE TERRENO	56.102	56.008	55.814	55.837	55.794	55.754	55.761	55.791	55.699	55.687	55.573	55.540	55.524	55.482	55.397	55.404
DIFFERENZA DI QUOTA	0.000	0.000	0.000	0.000	0.000	0.000	0.000	-0.002	0.000	0.000	0.000	0.000	0.000	0.004	-0.037	0.000
ETTOMETRICHE	0.000				100.000					200.000						300.000
DISTANZE PARZIALI		25.00	25.00	25.00	22.64	18.22	9.14	25.00	25.00	25.00	25.00	18.42	6.58	15.19	24.98	23.27
DISTANZE PROGRESSIVE	0.00	25.00	50.00	75.00	97.64	115.86	125.00	150.00	175.00	200.00	225.00	243.42	250.00	265.19	290.17	316.91
ANDAMENTO PLANIMETRICO	L= 97.639 A= 550.000 Sv= 145.783 Tau= 2.2363 Dr= 0.427 Sv= 96.765 a= 2.9688 R= 2075.000															
ANDAMENTO CIGLI	SX															
DIAGRAMMA VELOCITA'	100	80	60	40	2.50%	2.50%	2.50%	2.50%	2.50%	2.50%	2.50%	2.50%	2.50%	2.50%	2.50%	2.50%

Profilo Asse 5 - Corsia di immissione

PISTA 4

LIVELLETTES	DIFF. DI QUOTA DISTANZA PENDENZA	h = 0.11 L = 25.000 i = 0.43%	h = 0.08 L = 25.000 i = 0.33%	h = 0.01 L = 11.035 i = 0.06%	h = 0.07 L = 13.965 i = 0.28%	h = 0.03 L = 25.000 i = 0.13%	h = 0.02 L = 17.947 i = 0.10%	h = 0.05 L = 25.000 i = 0.20%	h = 0.04 L = 25.000 i = 0.14%	h = 0.11 L = 25.000 i = 0.45%	h = 0.05 L = 25.000 i = 0.21%
-------------	--	-------------------------------------	-------------------------------------	-------------------------------------	-------------------------------------	-------------------------------------	-------------------------------------	-------------------------------------	-------------------------------------	-------------------------------------	-------------------------------------

SCALA QUOTE 1:100
SCALA DISTANZE 1:1000

NUMERO SEZIONI	5-1	5-2	5-3	5-4	5-5	5-6	5-7	5-8	5-9	5-10	5-11	5-12	5-13	5-14
QUOTE PROGETTO	55.448	55.590	55.595	55.644	55.651	55.721	55.723	55.770	55.785	55.834	55.870	55.884	56.036	56.048
QUOTE TERRENO	55.448	55.592	55.593	55.644	55.651	55.721	55.723	55.770	55.785	55.834	55.870	55.884	56.036	56.048
DIFFERENZA DI QUOTA	0.000	-0.002	0.002	0.000	0.000	0.000	0.000	0.000	0.000	0.000	0.000	0.000	0.000	0.000
ETTOMETRICHE	0.000					100.000				200.000				
DISTANZE PARZIALI	12.18	25.15	23.71	13.96	25.00	25.00	17.95	7.05	25.00	25.00	25.00	25.00	11.04	
DISTANZE PROGRESSIVE	0.00	12.18	37.33	51.29	76.29	101.29	119.24	126.29	133.34	158.34	183.34	208.34	219.38	230.42
ANDAMENTO PLANIMETRICO	Sv= 261.044 a= 6.7010 R= 2480.000													
ANDAMENTO CIGLI	SX													
DIAGRAMMA VELOCITA'	100	80	60	2.50%	2.50%	2.50%	2.50%	2.50%	2.50%	2.50%	2.50%	2.50%	2.50%	2.50%

Profilo Asse 1 - Pista di Uscita SCALA 1:1000/100

TANG. SUD

LIVELLETTES	DIFF. DI QUOTA DISTANZA PENDENZA	h = -0.19 L = 69.252 i = -0.28%	h = -0.48 L = 67.371 i = -0.71%
-------------	--	---------------------------------------	---------------------------------------

VIA MEZZACAMPAGNA

MURO IN C.A. L=20.00 m	90.991 55.13
---------------------------	-----------------

SCALA QUOTE 1:100
SCALA DISTANZE 1:1000
QT.RIF. 53.00

NUMERO SEZIONI	1-1	1-2	1-3	1-4	1-5	1-6	1-7	1-8	1-9
QUOTE PROGETTO	55.480	55.411	55.342	55.270	55.235	55.070	54.887	54.893	54.810
QUOTE TERRENO	55.482	55.533	55.022	54.481	54.413	54.260	54.268	54.119	54.003
DIFFERENZA DI QUOTA	-0.002	-0.122	0.320	-0.889	-0.822	-0.810	-0.719	-0.774	-0.807
ETTOMETRICHE	0.000					100.000			
DISTANZE PARZIALI		24.89	25.11	18.31	6.69	25.00	11.73	13.27	11.62
DISTANZE PROGRESSIVE	0.00	24.89	50.00	68.31	75.00	100.00	111.73	125.00	136.62
ANDAMENTO PLANIMETRICO	Sv= 86.841 a= 100.5177 R= 55.000								
ANDAMENTO CIGLI	SX								
DIAGRAMMA VELOCITA'	40								40

Profilo Asse 2 - Pista bidirezionale

TANG. SUD

LIVELLETTES	DIFF. DI QUOTA DISTANZA PENDENZA	h = -0.96 L = 135.181 i = -0.71%	h = -0.11 L = 35.979 i = -0.29%	h = 0.07 L = 2.765 i = 2.36%
-------------	--	--	---------------------------------------	------------------------------------

VIA MEZZACAMPAGNA

TRATTO IN AFFIANCAMENTO ALLA PISTA 3 L=50.00 m	114.332 54.00	156.031 53.79
---	------------------	------------------

SCALA QUOTE 1:100
SCALA DISTANZE 1:1000

NUMERO SEZIONI	2-1	2-2	2-3	2-4	2-5	2-6	2-7	2-8	2-9	2-10	2-11	2-12
QUOTE PROGETTO	54.810	54.639	54.460	54.284	54.070	54.023	53.937	53.887	53.837	53.800	53.771	53.620
QUOTE TERRENO	54.003	53.844	53.760	53.607	53.521	53.555	53.421	53.354	53.415	53.478	53.564	53.820
DIFFERENZA DI QUOTA	0.807	-0.795	-0.709	-0.677	-0.549	-0.468	-0.516	-0.513	-0.422	-0.332	-0.207	0.000
ETTOMETRICHE	0.000					100.000						
DISTANZE PARZIALI	25.00	23.91	26.08	30.01	6.67	12.85	12.85	6.76	10.97	9.97	9.74	
DISTANZE PROGRESSIVE	0.00	25.00	48.91	75.00	105.01	111.88	124.53	137.39	144.15	154.21	164.19	173.93
ANDAMENTO PLANIMETRICO	L= 105.011 A= 52.500 Sv= 145.783 Tau= 2.2363 Dr= 0.427 Sv= 96.765 a= 2.9688 R= 2075.000											
ANDAMENTO CIGLI	SX											
DIAGRAMMA VELOCITA'	50	40	30	20	10	0	2.50%	2.50%	2.50%	2.50%	2.50%	2.50%

Profilo Asse 3 - Pista di raccordo diretto

TANG. SUD

LIVELLETTES	DIFF. DI QUOTA DISTANZA PENDENZA	h = -1.04 L = 145.999 i = -0.71%	h = 0.12 L = 12.187 i = 0.97%
-------------	--	--	-------------------------------------

VIA VIGASIO

TRATTO IN AFFIANCAMENTO ALLA PISTA 2 L=50.00 m	140.343 53.37	151.655 53.38
---	------------------	------------------

SCALA QUOTE 1:100
SCALA DISTANZE 1:1000

NUMERO SEZIONI	3-1	3-2	3-3	3-4	3-5	3-6	3-7	3-8	3-9	3-10
QUOTE PROGETTO	54.384	54.168	54.009	53.831	53.721	53.619	53.539	53.459	53.398	53.444
QUOTE TERRENO	53.707	53.623	53.485	53.502	53.416	53.577	53.655	53.462	53.345	53.444
DIFFERENZA DI QUOTA	0.657	-0.563	-0.514	-0.329	-0.305	-0.042	-0.116	-0.003	-0.013	0.000
ETTOMETRICHE	0.000					100.000				
DISTANZE PARZIALI	25.00	25.00	25.00	15.47	14.29	11.27	11.27	14.29	16.60	
DISTANZE PROGRESSIVE	0.00	25.00	50.00	75.00	90.47	104.76	116.03	127.30	141.59	158.19
ANDAMENTO PLANIMETRICO	L= 90.458 A= 52.500 Sv= 145.783 Tau= 2.2363 Dr= 0.427 Sv= 96.765 a= 2.9688 R= 2075.000									
ANDAMENTO CIGLI	SX									
DIAGRAMMA VELOCITA'	40	30	20	10	0	2.50%	2.50%	2.50%	2.50%	2.50%

Profilo Asse 4 - Pista di Entrata

TANG. SUD

LIVELLETTES	DIFF. DI QUOTA DISTANZA PENDENZA	h = 0.79 L = 111.694 i = 0.71%	h = 0.03 L = 61.995 i = 0.05%
-------------	--	--------------------------------------	-------------------------------------


VIA VIGASIO

TUBAZIONE BRIGLIA CON SOCCO DI BENEFICA VERONESE L=20.00 m	67.069 55.43	136.320 55.62
--	-----------------	------------------


SCALA QUOTE 1:100
SCALA DISTANZE 1:1000

NUMERO SEZIONI	4-1	4-2	4-3	4-4	4-5	4-6	4-7	4-8	4-9	4-10
QUOTE PROGETTO	54.813	54.990	55.079	55.168	55.327	55.430	55.519	55.605	55.627	55.640
QUOTE TERRENO	54.003	54.260	54.268	54.320	54.470	54.488	54.568	55.573	55.597	55.644
DIFFERENZA DI QUOTA	-0.810	-0.730	-0.811	-0.848	-0.857	-0.942	-0.951	-0.032	-0.030	-0.004
ETTOMETRICHE	0.000					100.000				
DISTANZE PARZIALI	25.00	12.54	12.46	22.43	14.46	14.46	23.66	25.00	23.69	
DISTANZE PROGRESSIVE	0.00	25.00	37.54	60.00	72.43	86.89	110.34	125.00	150.00	173.69
ANDAMENTO PLANIMETRICO	L= 37.539 A= 52.500 Sv= 145.783 Tau= 2.2363 Dr= 0.427 Sv= 96.765 a= 2.9688 R= 2075.000									
ANDAMENTO CIGLI	SX									
DIAGRAMMA VELOCITA'	60	50	40	30	20	10	0	2.50%	2.50%	2.50%

QUADRO DI UNIONE SVINCOLO VIGASIO SUD

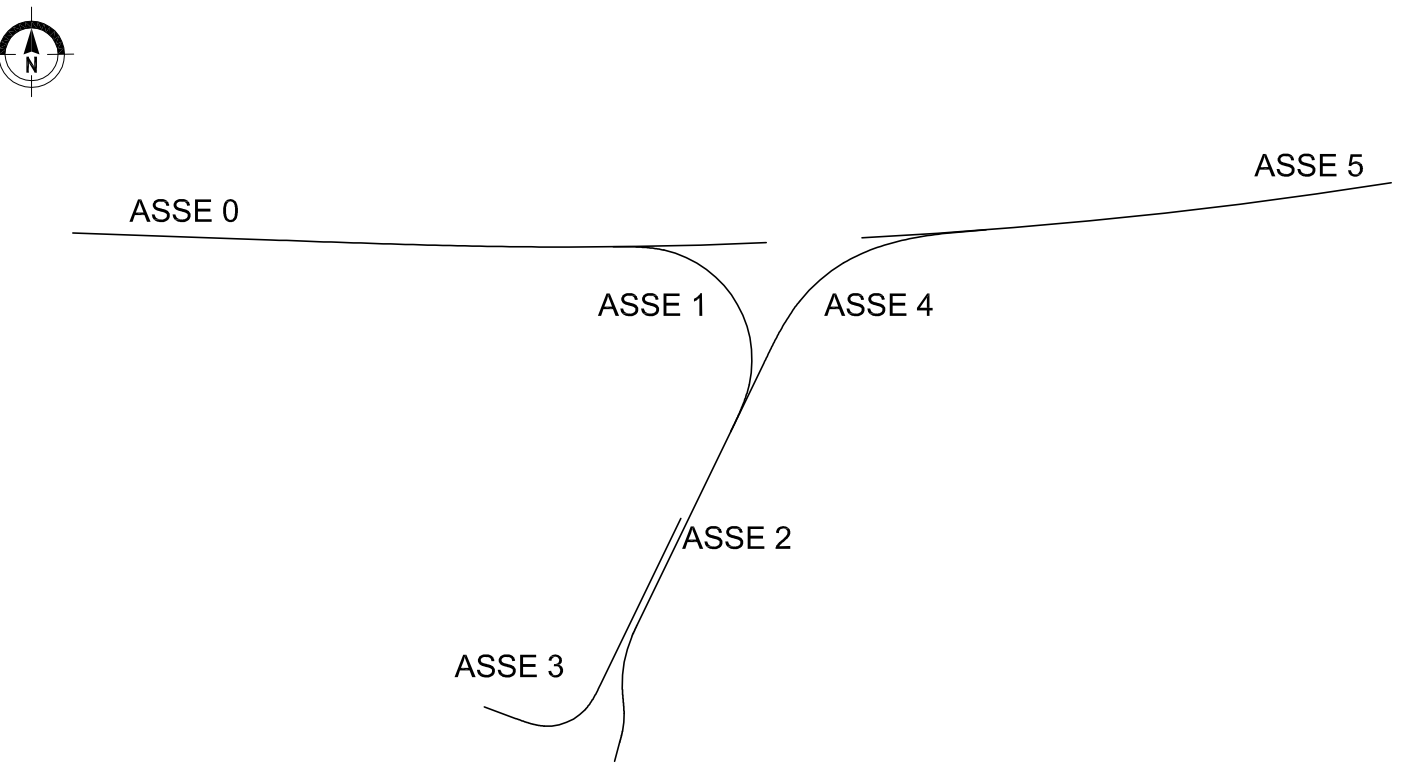

COMUNE DI VERONA

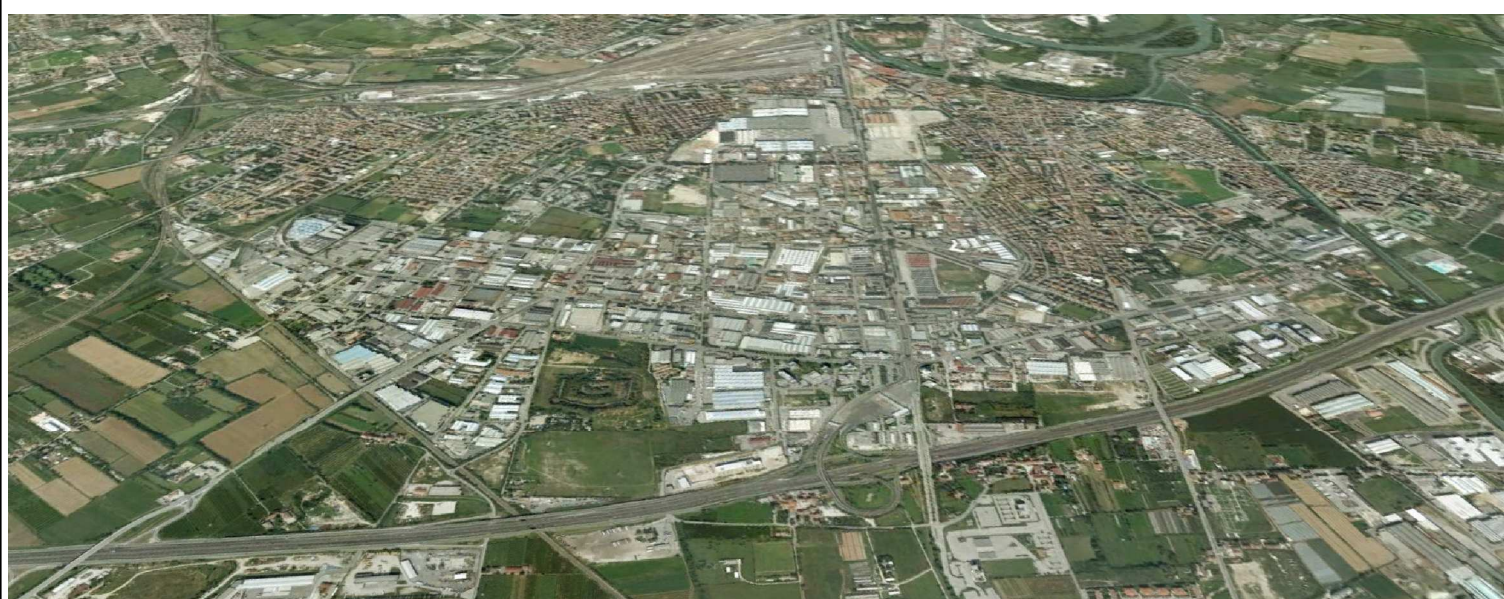

SVINCOLO DI VIA VIGASIO SULLA TANGENZIALE SUD DI VERONA PROGETTO DEFINITIVO

N° ELABORATO :	OS-PR.02	OGGETTO:	PROFILI LONGITUDINALI ASSI SVINCOLO VIGASIO SUD	SCALA:	1:100/1000
----------------	----------	----------	--	--------	------------

PROGETTISTA VIABILITA' :	infratec CONSULTING ENGINEERING S.R.L. Via Cassanese, 1 - VERONA - tel 045 8101737 fax 045 8102502	COMUNE DI VERONA AREA GESTIONE DEL TERRITORIO COORDINAMENTO MOBILITA' E TRAFFICO Il Dirigente: Ing. Giorgio Zanolini
DIRETTORE TECNICO :	Ing. Maurizio Fabbiani	
REVISIONI:	C B A 0 12.06.2014 EMMISSIONE FINALE DESCRIZIONE	arch. GAGLIARDI ing. FABBIANI CONTROLLATO APPROVATO