

Integrazioni Accordo di Programma

Stipulato in data 09.07.2014

Allegato 1b

documento firmato digitalmente




Direzione Pianificazione del Territorio

P.I.

VARIANTE URBANISTICA PER LA REALIZZAZIONE DI UN
SISTEMA DI TRASPORTO PUBBLICO DI TIPO FILOVIARIO
PER LA CITTA' DI VERONA

Progetto Definitivo – Variante
Accordo di Programma

**VARIANTE
N. 26**

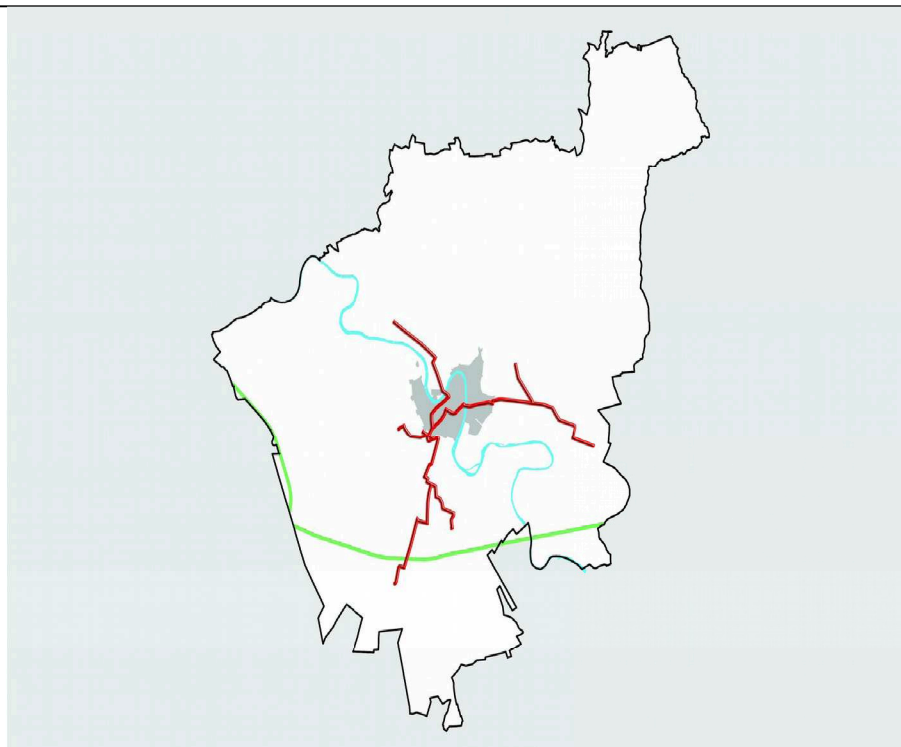

Sindaco
Avv. Federico Sboarina

Assessore
Ing. Ilaria Segala

Direttore Area
Gestione del Territorio
Ing. Andrea Bombieri



Progettista
**Arch. Paolo
Boninsegna**

Coordinamento Tecnico
Dott. Stefano Menini

Collaboratori
Pian. Terr. G. Bianchi
Arch. A. Zenatto
Dott.ssa S. Ederle

ELABORATO GRAFICO – SCHEDE TECNICHE

LEGENDA INQUADRAMENTO

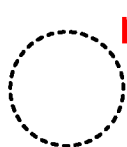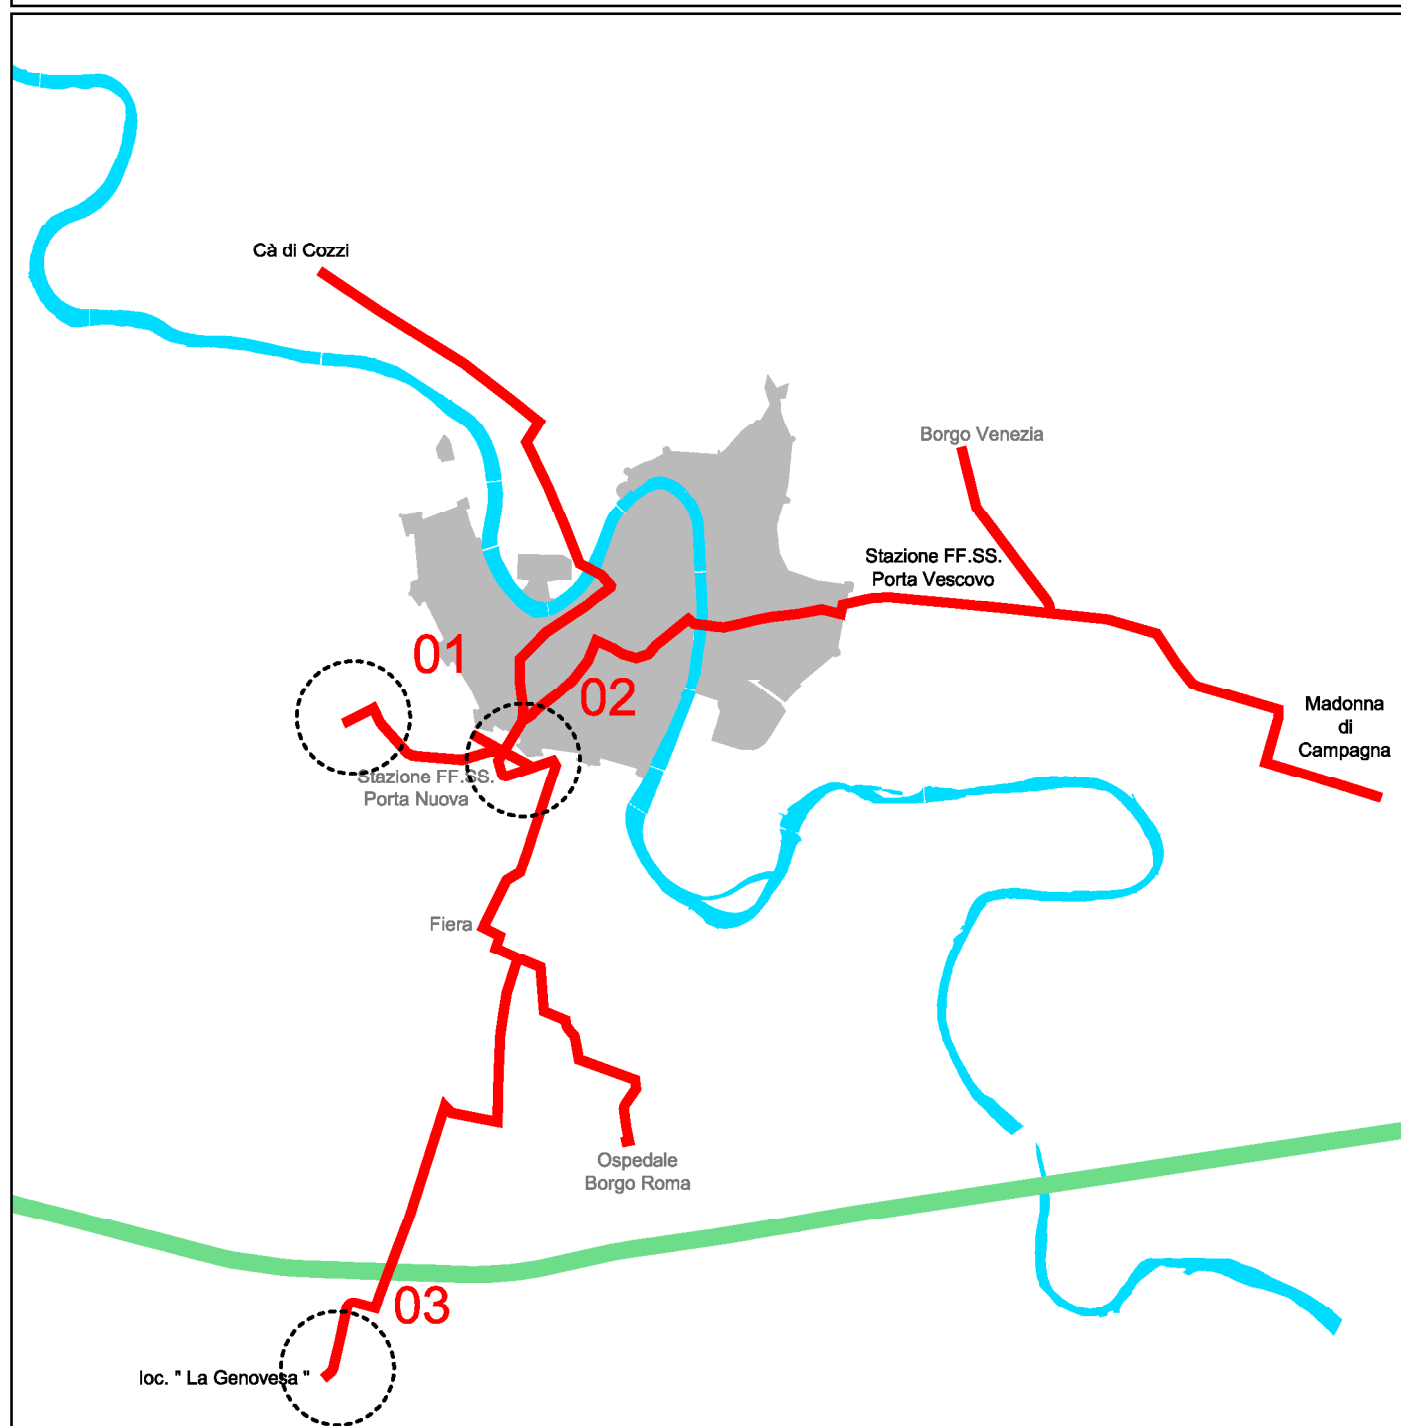

nr

LOCALIZZAZIONE PUNTI DI VARIANTE
numero scheda di riferimento

NELLE SCHEDE:



INDIVIDUAZIONE AMBITI DI VARIANTE

SCALE DI RAPPRESENTAZIONE:

TAV. 2.1	Scala 1 : 15000
TAV. 3.1	Scala 1 : 15000
TAV. 4/5	Scala 1 : 5000

STRALCIO LEGENDA TAV. 2.1

	CONFINE COMUNALE
	LIMITI FISICI ALLA NUOVA EDIFICAZIONE art. 57
	AMBITI DEI PARCHI E PER LA FORMAZIONE DEI PARCHI DELLE MURA MAGISTRALI, DELL'ADIGE NORD E SUD art. 57,135,136
	AMBITO PER LA FORMAZIONE DEL PARCO DELLE COLLINE art. 57, 137

ELEMENTI DI NATURA GEOMORFOLOGICA

	ARENE E DOLINE art. 57, 38
	FORRE art. 57, 38
	GROTTE - CAVE STORICHE art. 57, 38
	ZONE DI TUTELA DEI MONUMENTI NATURALI E DELLE EMERGENZE MORFOLOGICHE DEL PAESAGGIO MONUMENTI GEOLOGICI art. 57, 38
	PALEOALVEI art. 57, 40

ELEMENTI DI NATURA PAESAGGISTICO-AMBIENTALE

	FIUMI - LAGHETTI - CORSI D'ACQUA art. 57, 39
	GOLENE art. 57, 39
	FASCE VEGETATE LUNGO LE RIPE ED I TERRAZZI ALLUVIONALI art. 57, 39
	VINCOLO PAESAGGISTICO D.Lgs. 42/2004 - zone boscate art. 57, 27 AREE BOSCADE O DESTINATE A RIMBOSCHIMENTO art. 57, 45
	AREE PER IL RISPETTO DELL'AMBIENTE NATURALE, DELLA FLORA E DELLA FAUNA - S.I.C art. 57, 35
	CRINALI art. 57, 27
	CIME art. 57, 27
	RISORGIVE, SORGENTI, SGUAZZI, FONTANILI art. 57, 39

ELEMENTI DI NATURA STORICA

	UNESCO - PERIMETRO E ZONA CUSCINETTO art. 57, 36
	CENTRO STORICO E CENTRI STORICI MINORI art. 57, 81, 84
	TESSUTO DI CARATTERE TESTIMONIALE CON DOMINANTE EDIFICAZIONE CONTINUA SU FRONTE STRADA (tessuti storici) art. 57
	VILLE VENETE CATALOGATE E LORO AREA DI PERTINENZA art. 57, 93, 94
	CORTE RURALE art. 57, 99, 100
	AREE ARCHEOLOGICHE A RISCHIO (b-c) art. 57, 28

	SITI PREISTORICI (PERIODO PALEOLITICO, NEOLITICO ED ETÀ DEL BRONZO) art. 57
	STRADE ROMANE art. 57, 37
	MURA MAGISTRALI art. 57, 135
	RETI IDRAULICHE STORICHE E CANALI STORICI art. 57, 39
	FORTI AUSTRIACI E LORO AREA DI PERTINENZA art. 57, 91, 92
	FORTI AUSTRIACI NON PIÙ RILEVABILI art. 57, 91, 92
	ITINERARIO DELLA CINTURA DEI FORTI art. 57, 91, 92
	ARCHEOLOGIE INDUSTRIALI art. 57, 97, 98
	EDIFICI PTRC art.57, 95, 97
	EMERGENZE STORICO-ARCHITETTONICHE - ALTRI SEGNI IDENTIFICATIVI DEL PAESAGGIO art. 57
	AMBITO DEL LAZZARETTO E DEL CASTELLO DI MONTORIO art. 57
	PAESAGGIO STORICO art. 57
	CONTESTO FIGURATIVO DELLE VILLE/CORTI/ EDIFICI STORICI NEL PAESAGGIO APERTO art. 57
	GIARDINI STORICI art. 57

ELEMENTI DI DEGRADO

	PUNTO DI RIFERIMENTO VISIVO DI DEGRADO art. 57
	DETRATTORE PAESAGGISTICO art. 57, 150
	ELEMENTO DI DEGRADO DELLA ZONA AGRICOLA DA RIQUALIFICARE art. 57, 150
	CAVA art. 57, 48
	CAVA IN AMPLIAMENTO (P.R.A.C.) art. 57, 48
	CAVA RICOMPOSTA art. 57, 48
	AUTODEMOLIZIONI E ROTTAMAI art. 57
	DISCARICA art. 57

TANGENZIALE NORD - TRACCIATO DEFINITIVO

	VIABILITA' DI PROGETTO art. 57, 176
---	-------------------------------------

 *Confine comunale*

Rete degli ecosistemi acquatici

	<i>Corsi d'acqua naturali</i>	<i>art. 58, comma 5, lettera a)</i>
	<i>Fontanili</i>	<i>art. 58, comma 5, lettera a)</i>
	<i>Sorgenti</i>	<i>art. 58, comma 5, lettera a)</i>
	<i>Risorgive</i>	<i>art. 58, comma 5, lettera a)</i>
	<i>Bacini, invasi e aree umide</i>	<i>art. 58, comma 5, lettera a)</i>

Eccezionalità floro-faunistiche

	<i>Presenze di specie animali in pericolo di rarefazione (allegato II della Direttiva 92/43)</i>	<i>art. 58, comma 5, lettera b)</i>
	<i>Presenze di specie animali endemiche esclusive dell'area</i>	<i>art. 58, comma 5, lettera b)</i>
	<i>Presenze di specie animali in pericolo di rarefazione (allegato II della Direttiva 92/43)</i>	<i>art. 58, comma 5, lettera b)</i>
	<i>Grotte con specie animali troglobie</i>	<i>art. 58, comma 5, lettera b)</i>
	<i>Fasce vegetate lungo le rive e i terrazzi alluvionali</i>	<i>art. 58, comma 5, lettera b)</i>
	<i>Prati aridi con potenziale presenza di habitat 6210</i>	<i>art. 58, comma 5, lettera b)</i>
	<i>Prati aridi con presenza di habitat 6210 (interni al Sito Natura 2000)</i>	<i>art. 58, comma 5, lettera b)</i>

Aree boscate e grandi alberi

	<i>Zone boscate</i>	<i>art. 58, comma 5, lettera c)</i>
	<i>Albero monumentale</i>	<i>art. 58, comma 5, lettera c)</i>

Rete delle aree verdi

	<i>Aree verdi esistenti</i>	<i>art. 58, comma 5, lettera d)</i>
	<i>Giardini storici</i>	<i>art. 58, comma 5, lettera d)</i>

Reticolo di siepi e alberate

	<i>Siepi</i>	<i>art. 58, comma 5, lettera e)</i>
	<i>Filari in ambito urbano</i>	<i>art. 58, comma 5, lettera e)</i>
	<i>Filari alberati in territorio aperto</i>	<i>art. 58, comma 5, lettera e)</i>

LEGENDA TAV. 4

CONFINE COMUNALE

SISTEMA DEI PARCHI E DEL TERRITORIO AGRICOLO

Ambiti per la formazione dei parchi (parte 2^ - titolo 4^ - capo 1^)

Ambito per la formazione del
- Parco dell'Adige Nord e Parco dell'Adige Sud
- Parco Tematico Equestre

Art. 136
Art. 139

Ambito per la formazione del Parco delle Colline Veronesi
- Sub-ambito S.I.C. di tutela naturalistica

Art. 137 - C1

Ambito per la formazione del Parco delle Colline Veronesi
- Sub-ambito di tutela naturalistica ambientale e del paesaggio agrario di pregio

Art. 137 - C2

Ambito per la formazione del Parco delle Colline Veronesi
- Sub-ambito di tutela dei monumenti naturali e delle emergenze morfologiche del paesaggio

Art. 137 - C3

Ambito per la formazione del Parco delle Colline Veronesi
- Sub-ambito a prevalente destinazione agricola del suolo

Art. 137 - C4

Ambito per la formazione del Parco delle Colline Veronesi
- Sub-ambito agricolo di ammortizzazione e transizione

Art. 137 - C5

PARCO DEL FIUME ADIGE NORD E SUD

Art. 84

PERIMETRAZIONE ATO

Territorio agricolo (parte 2^ - titolo 4^ - capo 2^)

ZONA A PREVALENTE DESTINAZIONE AGRICOLA:

Art. 141

- Sub-ambito agricolo di ammortizzazione e transizione

Art. 142

- Sub-ambito Agricolo di Area di Mitigazione

Art. 143

- Sub-ambito Agricolo di Area delle Risorgive

Art. 144

INTERVENTI IN AMBITO PARCO REPERTORIO 16

Art. 136 e 137

SISTEMA DEI SERVIZI

Aree ed attrezzature pubbliche (o di uso pubblico) o private convenzionate ESISTENTI (Art. 122)

SPAZIE APERTI ATTREZZATI PER IL GIOCO, LA RICREAZIONE, IL TEMPO LIBERO E LO SPORT, PARCHI URBANI E AREE BOSCHIVE PUBBLICHE

(Art. 122.1)

ATTREZZATURE DI INTERESSE GENERALE (ISTRUZIONE, ATTIVITA' CULTURALI, PUBBLICA AMMINISTRAZIONE, SICUREZZA PUBBLICA, SERVIZI SANITARI)

(Art. 122.2)

PARCHEGGI

(Art. 122.3)

ZONA FIERISTICA

Art. 130

M - MILITARE
F - FERROVIARIA
A - AEROPORTUALE

Art. 131
Art. 132
Art. 133

Aree ed attrezzature per servizi di interesse collettivo non convenzionati ESISTENTI (Art. 125)

IMPIANTI E ATTREZZATURE SPORTIVE

Art. 126

ATTREZZATURE DI INTERESSE GENERALE

Art. 127

PARCHEGGI

Art. 128

Aree ed attrezzature per servizi pubblici DI PROGETTO

AREE PER SERVIZI PUBBLICI O PRIVATI DI USO PUBBLICO

Art. 122

ATTREZZATURE RELIGIOSE REPERTORIO 17

Art. 123

SISTEMA INSEDIATIVO

La città storica (parte 2^ - titolo 1^)

CENTRO STORICO MAGGIORE
CENTRI STORICI MINORI

Art. 81
Art. 84

CORTI RURALI CON CODICE

Art. 99

FORTI OTTOCENTESCHI

Art. 91

EDIFICI DI VALORE AMBIENTALE
Ville Venete - Liberty - Architettura del Novecento
Edifici del PTRC - Archeologia Industriale

Art. da 93 a 98

UNITA' D'INTERVENTO E SPAZI SCOPERTI

Art. 71 e 93

CONTESTO DI ALTISSIMA TUTELA

Art. 81

CONTESTO DI RILEVANTE TUTELA

Art. 81 e Art. 84

CONTESTO DI VALORE STORICO ARCHITETTONICO

Art. 81 e Art. 84

CONTESTO DI RECENTE FORMAZIONE

Art. 81 e Art. 84

AMBITO DI PROGETTAZIONE DEI PROGRAMMI COMPLESSI

Art. 114

GIARDINI STORICI

Art. 41

AMBITO DEL PARCO DELLE MURA MAGISTRALI

Art. 135

La città esistente (parte 2^ - titolo 2^ - capo 1^)

TCa
TESSUTO DI CARATTERE TESTIMONIALE CON DOMINANTE EDIFICAZIONE CONTINUA SU FRONTE STRADA

Art. 103

TCb
TESSUTO CON EDIFICAZIONE MISTA - FUNZIONALE

Art. 104

TCbM
M
TESSUTO CON EDIFICAZIONE MISTA - MORFOLOGICO

Art. 104

TCc
TESSUTO CON DOMINANTE EDIFICAZIONE ISOLATI SU LOTTO

Art. 105

TCd
TESSUTO CON PREVALENZA DI CASE UNI-BIFAMILIARI

Art. 106

TCe
TESSUTO CON DOMINANTE EDIFICAZIONE LIBERA INTERNA ALL' ISOLATO DISPOSTA SECONDO PROGETTO UNITARIO

Art. 107

TCPurb
INSEDIAMENTI PERIURBANI DIFFUSI

Art. 108

TESSUTO PER ATTIVITA' PRODUTTIVA

Art. 109

TESSUTO PER ATTIVITA' INTEGRATA

Art. 110

TESSUTO PER ATTIVITA' E FUNZIONI ABITATIVE

Art. 111

AMBITO PER ATTIVITA' TERZIARIA - DIREZIONALE - COMMERCIALE - TURISTICA

Art. 112

DELIMITAZIONE DELLA ZAI STORICA Ambito I

Art. 113

TESSUTO PRODUTTIVO DELLA ZAI STORICA: Ambito I e II

Art. 113

TESSUTO PRODUTTIVO DELLA ZAI STORICA: Ambito III

Art. 113

AMBITO DI PROGETTAZIONE DELLA CROCE BIANCA - MARANGONA - PROGRAMMI COMPLESSI AREE DISMESSE O DA RICONVERTIRE

Art. 114

(parte 5^ - titolo 1^ - capo 1^)

PEEP VIGENTI (< 18 ANNI) Art. 181

Residenziale

PUA VIGENTI (<10 ANNI) ED ACCORDI DI PROGRAMMA

Art. 181

Da Confermare

Da Trasferire

Da Bloccare

ATTIVITA' FUORI ZONA Art. 183

VIABILITA' DI PROGETTO Art. 182

FASCE DI RISPETTO STRADALE Art. 26

MAGNETE Art. 123

ALLINEAMENTI STRADALI Art. 102

Piani di Rischio Aeroporti di Boscomantico e Catullo Art. 52 comma 6

ZONA A

ZONA B

ZONA C

ZONA D

FASCE DI RISPETTO E CORSI D'ACQUA

FASCE VEGETATE LUNGO LE RIVE ED I TERRAZZAMENTI ALLUVIONALI Art. 39

FASCIA DI RISPETTO CIMITERIALE, MILITARE E ISTITUTI DI PENA Art. 26

CORSI D'ACQUA Art. 39

1= DENSITA' ALTA
oltre i 4 piani
2= DENSITA' MEDIA
3-4 piani
3= DENSITA' BASSA
fino a 2 piani

LEGENDA TAV. 5



CONFINE COMUNALE

SISTEMA DEI PARCHI E DEL TERRITORIO AGRICOLO

Ambiti per la formazione dei parchi (parte 2^ - titolo 4^ - capo 1^A)



Ambito per la formazione del
- Parco dell'Adige Nord e Parco dell'Adige Sud
- Parco Tematico Equestre

Art. 136
Art. 139



Ambito per la formazione del Parco delle Colline Veronesi
- Sub-ambito S.I.C. di tutela naturalistica

Art. 137 - C1



Ambito per la formazione del Parco delle Colline Veronesi
- Sub-ambito di tutela naturalistica ambientale e del paesaggio agrario di pregio

Art. 137 - C2



Ambito per la formazione del Parco delle Colline Veronesi
- Sub-ambito di tutela dei monumenti naturali e delle emergenze morfologiche del paesaggio

Art. 137 - C3



Ambito per la formazione del Parco delle Colline Veronesi
- Sub-ambito a prevalente destinazione agricola del suolo

Art. 137 - C4



Ambito per la formazione del Parco delle Colline Veronesi
- Sub-ambito agricolo di ammortizzazione e transizione

Art. 137 - C5



PARCO DEL FIUME ADIGE NORD E SUD

Art. 64

SISTEMA DEI SERVIZI

Aree ed attrezzature pubbliche (o di uso pubblico) o private convenzionate ESISTENTI

(Art. 122)



SPAZIE APERTI ATTREZZATI PER IL GIOCO, LA RICREAZIONE, IL TEMPO LIBERO E LO SPORT, PARCHI URBANI E AREE BOSCHIVE PUBBLICHE

(Art. 122.1)



ATTREZZATURE DI INTERESSE GENERALE (ISTRUZIONE, ATTIVITA' CULTURALI, PUBBLICA AMMINISTRAZIONE, SICUREZZA PUBBLICA, SERVIZI SANITARI)

(Art. 122.2)



PARCHEGGI

(Art. 122.3)



ZONA FIERISTICA

Art. 130



M - MILITARE
F - FERROVIARIA
A - AEROPORTUALE

Art. 131
Art. 132
Art. 133

Aree ed attrezzature per servizi di interesse collettivo non convenzionati ESISTENTI

(Art. 125)



IMPIANTI E ATTREZZATURE SPORTIVE

Art. 126



ATTREZZATURE DI INTERESSE GENERALE

Art. 127



PARCHEGGI

Art. 128

Aree ed attrezzature per servizi pubblici DI PROGETTO



AREE PER SERVIZI PUBBLICI O PRIVATI DI USO PUBBLICO

Art. 122



ATTREZZATURE RELIGIOSE REPERTORIO 17

Art. 123

SISTEMA INSEDIATIVO

La città storica (parte 2^ - titolo 1^A)



CENTRO STORICO MAGGIORE
CENTRI STORICI MINORI

Art. 81
Art. 84



CORTI RURALI CON CODICE

Art. 99



FORTI OTTOCENTESCHI

Art. 91



EDIFICI DI VALORE AMBIENTALE
Ville Venete - Liberty - Architettura del Novecento
Edifici del PTROC - Archeologie Industriali

Artt. da 93 a 98



UNITA' D'INTERVENTO E SPAZI SCOPERTI

Artt. 71 e 93



PERIMETRAZIONE ATO

Territorio agricolo (parte 2^ - titolo 4^ - capo 2^A)



ZONA A PREVALENTE DESTINAZIONE AGRICOLA:

Art. 141



Sub-ambito agricolo di ammortizzazione e transizione

Art. 142



Sub-ambito Agricolo di Area di Mitigazione

Art. 143



Sub-ambito Agricolo di Area delle Risorgive

Art. 144



INTERVENTI IN AMBITO PARCO REPERTORIO 16

Artt. 136 e 137



ATTREZZATURE TECNOLOGICHE

(Art.124)



GIARDINI STORICI

Art. 41

La città esistente (parte 2^ - titolo 2^A - capo 1^A)



TESSUTO DI CARATTERE TESTIMONIALE CON DOMINANTE EDIFICAZIONE CONTINUA SU FRONTE STRADA

Art. 103



TESSUTO CON EDIFICAZIONE MISTA - FUNZIONALE

Art. 104



TESSUTO CON EDIFICAZIONE MISTA - MORFOLOGICO

Art. 104



TESSUTO CON DOMINANTE EDIFICAZIONE ISOLATI SU LOTTO

Art. 105



TESSUTO CON PREVALENZA DI CASE UNI-BIFAMILIARI

Art. 106



TESSUTO CON DOMINANTE EDIFICAZIONE LIBERA INTERNA ALL' ISOLATO DISPOSTA SECONDO PROGETTO UNITARIO

Art. 107



INSEDIAMENTI PERIURBANI DIFFUSI

Art. 108



TESSUTO PER ATTIVITA' PRODUTTIVA

Art. 109



TESSUTO PER ATTIVITA' INTEGRATA

Art. 110



TESSUTO PER ATTIVITA' E FUNZIONI ABITATIVE

Art. 111



AMBITO PER ATTIVITA' TERZIARIA - DIREZIONALE - COMMERCIALE - TURISTICA

Art. 112



DELIMITAZIONE DELLA ZAI STORICA Ambito I

Art. 113



TESSUTO PRODUTTIVO DELLA ZAI STORICA: Ambito I e II

Art. 113



TESSUTO PRODUTTIVO DELLA ZAI STORICA: Ambito III

Art. 113



AMBITO DI PROGETTAZIONE DELLA CROCE BIANCA - MARANGONA - PROGRAMMI COMPLESSI AREE DISMESSE O DA RICONVERTIRE

Art. 114

(parte 5^ - titolo 1^A - capo 1^A)



PEEP VIGENTI (< 18 ANNI) Art. 181



Residenziale



PUA VIGENTI (<10 ANNI) ED ACCORDI DI PROGRAMMA

Art. 181



Da Confermare



Da Trasferire



Da Bloccare



ATTIVITA' FUORI ZONA Art. 183



GRANDI



MEDIO GRANDI



N°11 - AMBITI SOGGETTI A PUA/COMPARTO URBANISTICO
N°12 - BENI GIA' INSERITI NEI PIANI DI ALIENAZIONE
N°12- VARIANTI SUAP
N°13- VALUTAZIONI CARTOGRAFATE



Art. 2 comma 6bis
Art. 191
Art. 5
Art. 188

SISTEMA DELLE INFRASTRUTTURE PER LA MOBILITA'



VIABILITA' DI PROGETTO Art. 182



FASCE DI RISPETTO STRADALE Art. 26



MAGNETE Art. 123



ALLINEAMENTI STRADALI Art. 102

Piani di Rischio Aeroporti di Boscomantico e Catullo Art. 52 comma 6



ZONA A



ZONA B



ZONA C



ZONA D

FASCE DI RISPETTO E CORSI D'ACQUA



FASCE VEGETATE LUNGO LE RIVE ED I TERRAZZAMENTI ALLUVIONALI Art. 39




FASCIA DI RISPETTO CIMITERIALE, MILITARE E ISTITUTI DI PENA Art. 26



CORSI D'ACQUA Art. 39

**estratto tavola 4 PI DISCIPLINA REGOLATIVA
STATO DI FATTO - P.I. VIGENTE**

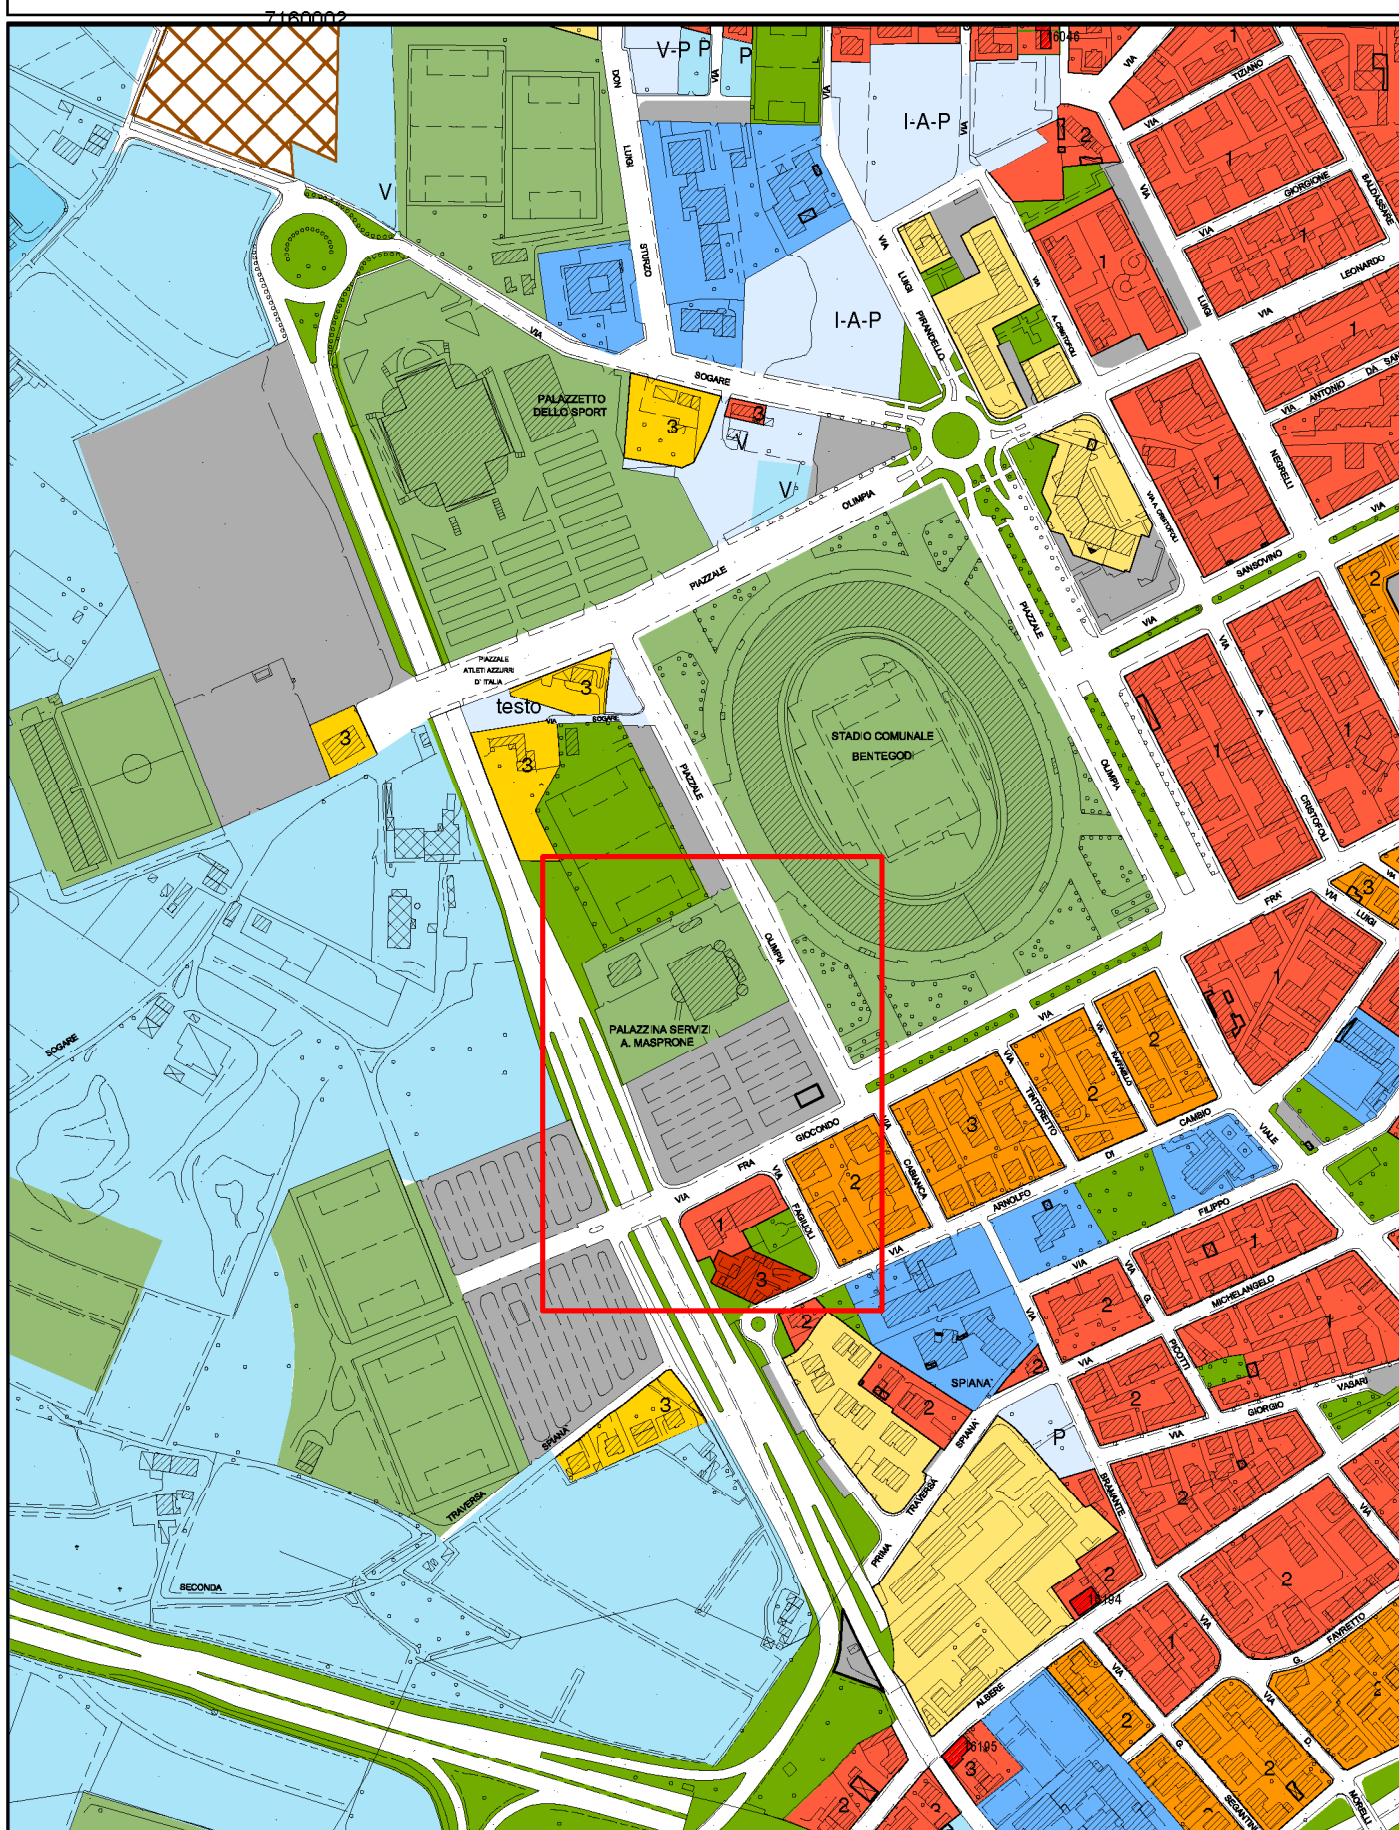

Sottostazione elettrica SSE06

SCHEDA

1

estratto tavola 4 PI DISCIPLINA REGOLATIVA
STATO MODIFICATO - P.I. VIGENTE




Sottostazione elettrica SSE06

SCHEDA

1

estratto tavola 5 PI DISCIPLINA OPERATIVA
STATO DI FATTO - P.I. VIGENTE

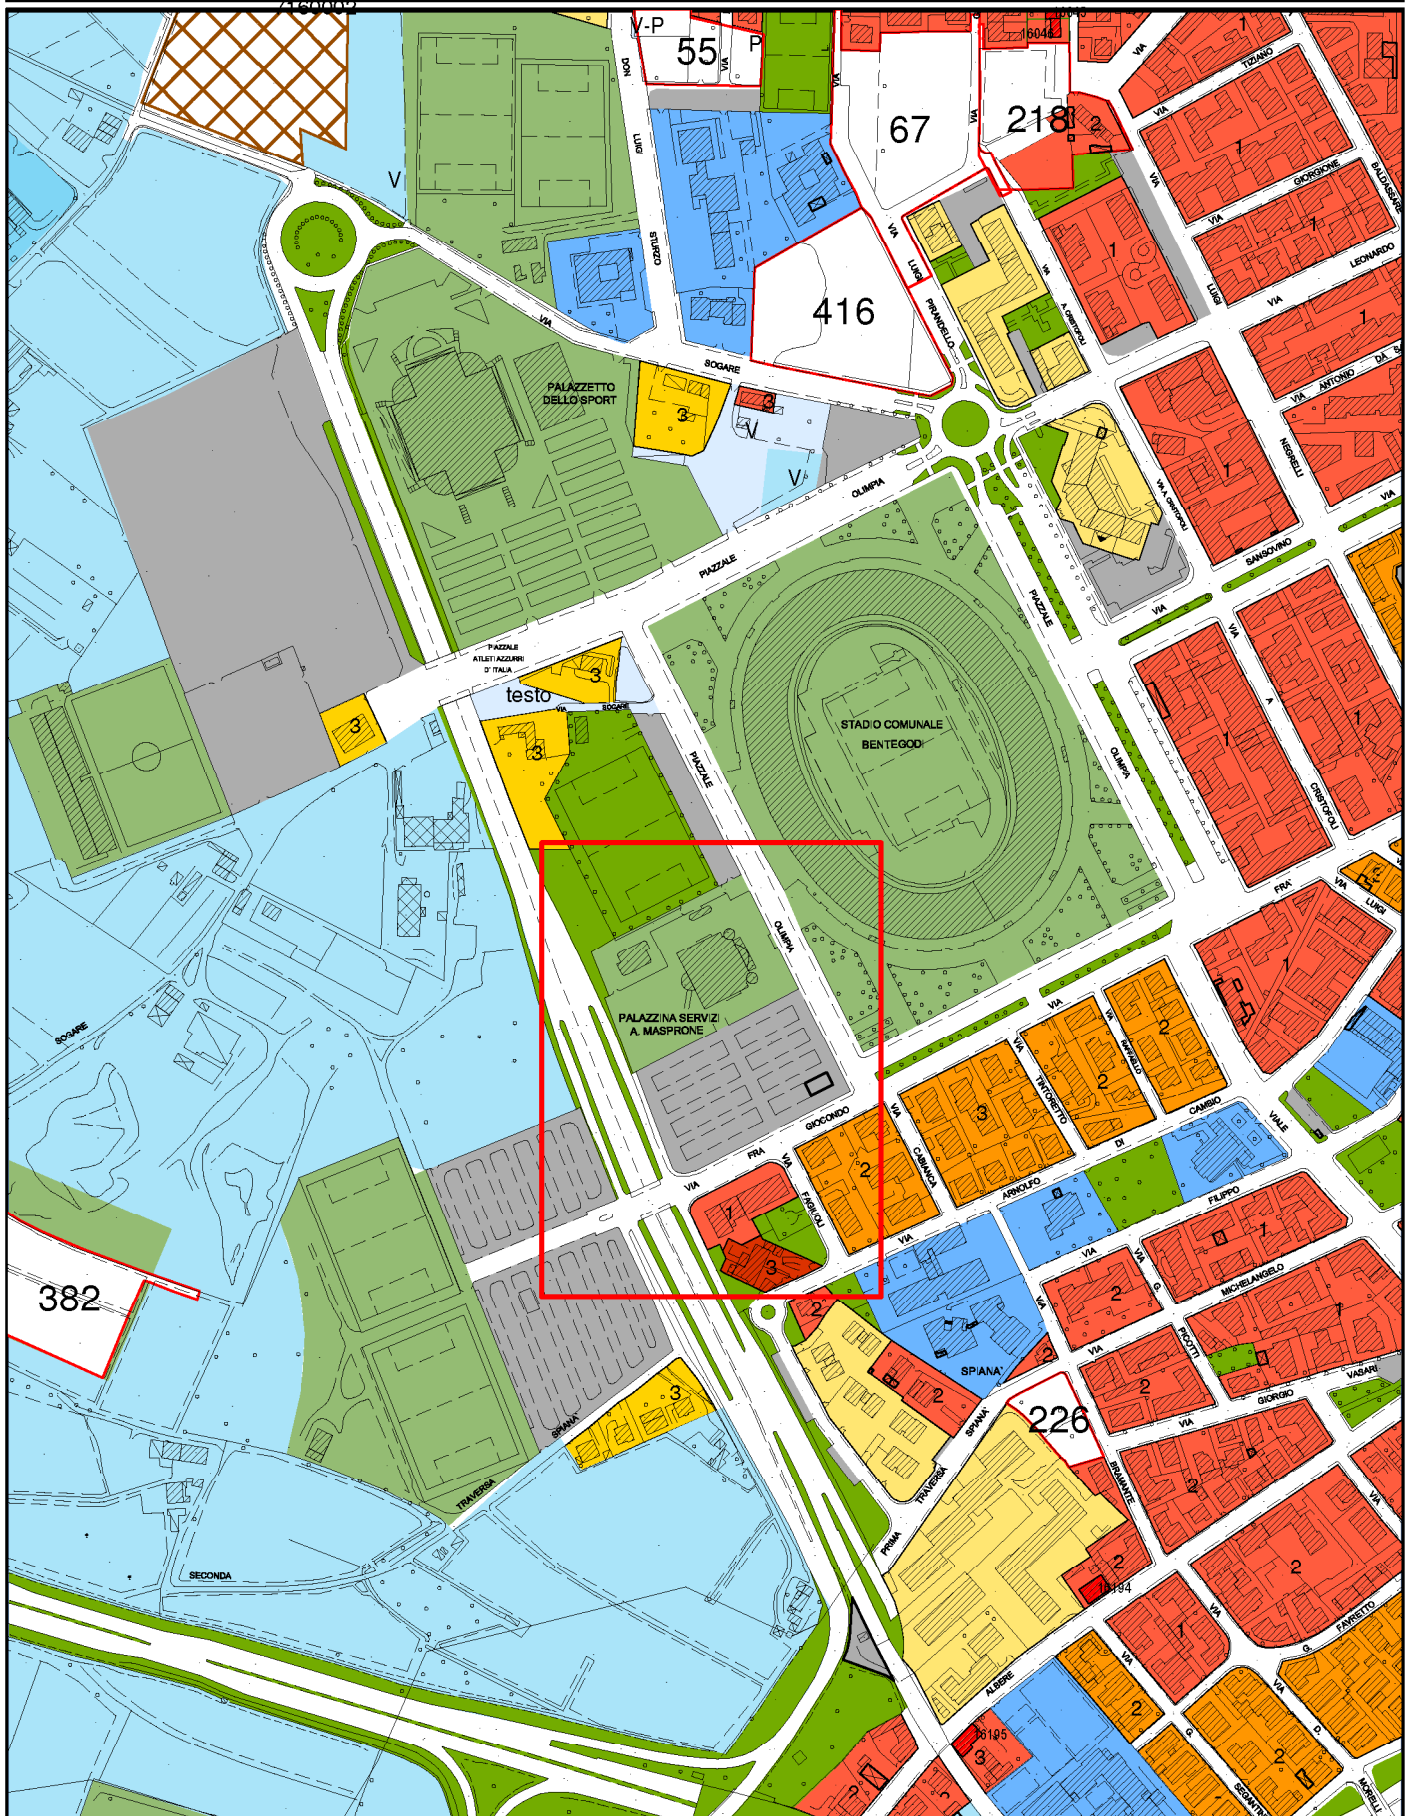

Sottostazione elettrica SSE06

SCHEDA

1

Sottostazione elettrica SSE06



1

estratto tavola 2.1 PI - Tutela del Paesaggio STATO VIGENTE



**Giardino di P.le XXV Aprile - adeguamento
cartografico**

SCHEDA

2

estratto tavola 2.1 PI - Tutela del Paesaggio STATO MODIFICATO



**Giardino di P.le XXV Aprile - adeguamento
cartografico**

SCHEDA

2

estratto tavola 3.1 PI - Ambiti ed elementi di interesse naturalistico - ambientale
STATO VIGENTE




**Giardino di P.le XXV Aprile - adeguamento
cartografico**

SCHEDA

2

estratto tavola 3.1 PI - Ambiti ed elementi di interesse naturalistico - ambientale
STATO MODIFICATO

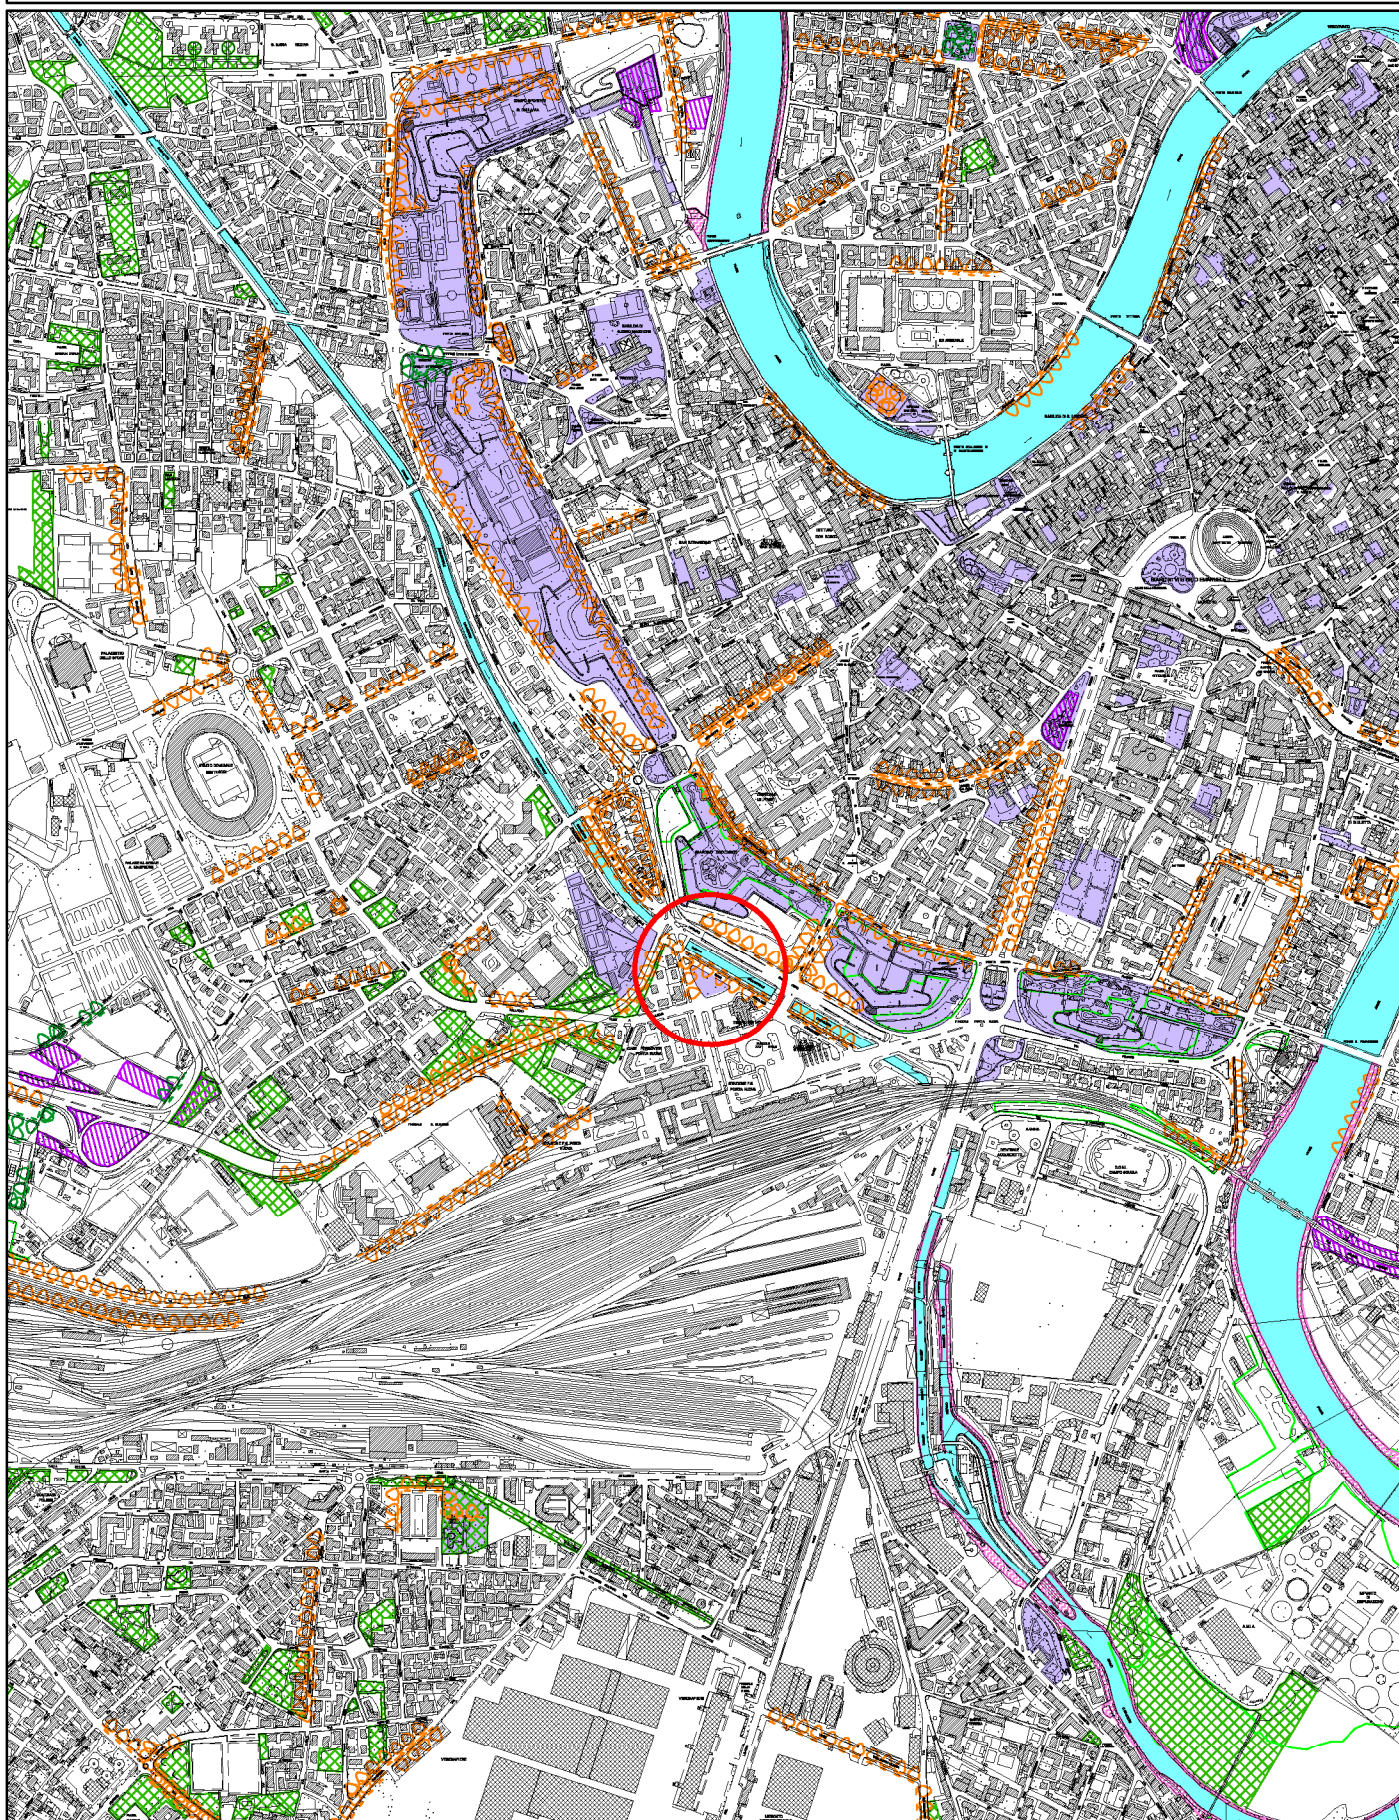


**Giardino di P.le XXV Aprile - adeguamento
cartografico**

SCHEDA

2

**estratto tavola 4 PI DISCIPLINA REGOLATIVA
STATO DI FATTO - P.I. VIGENTE**

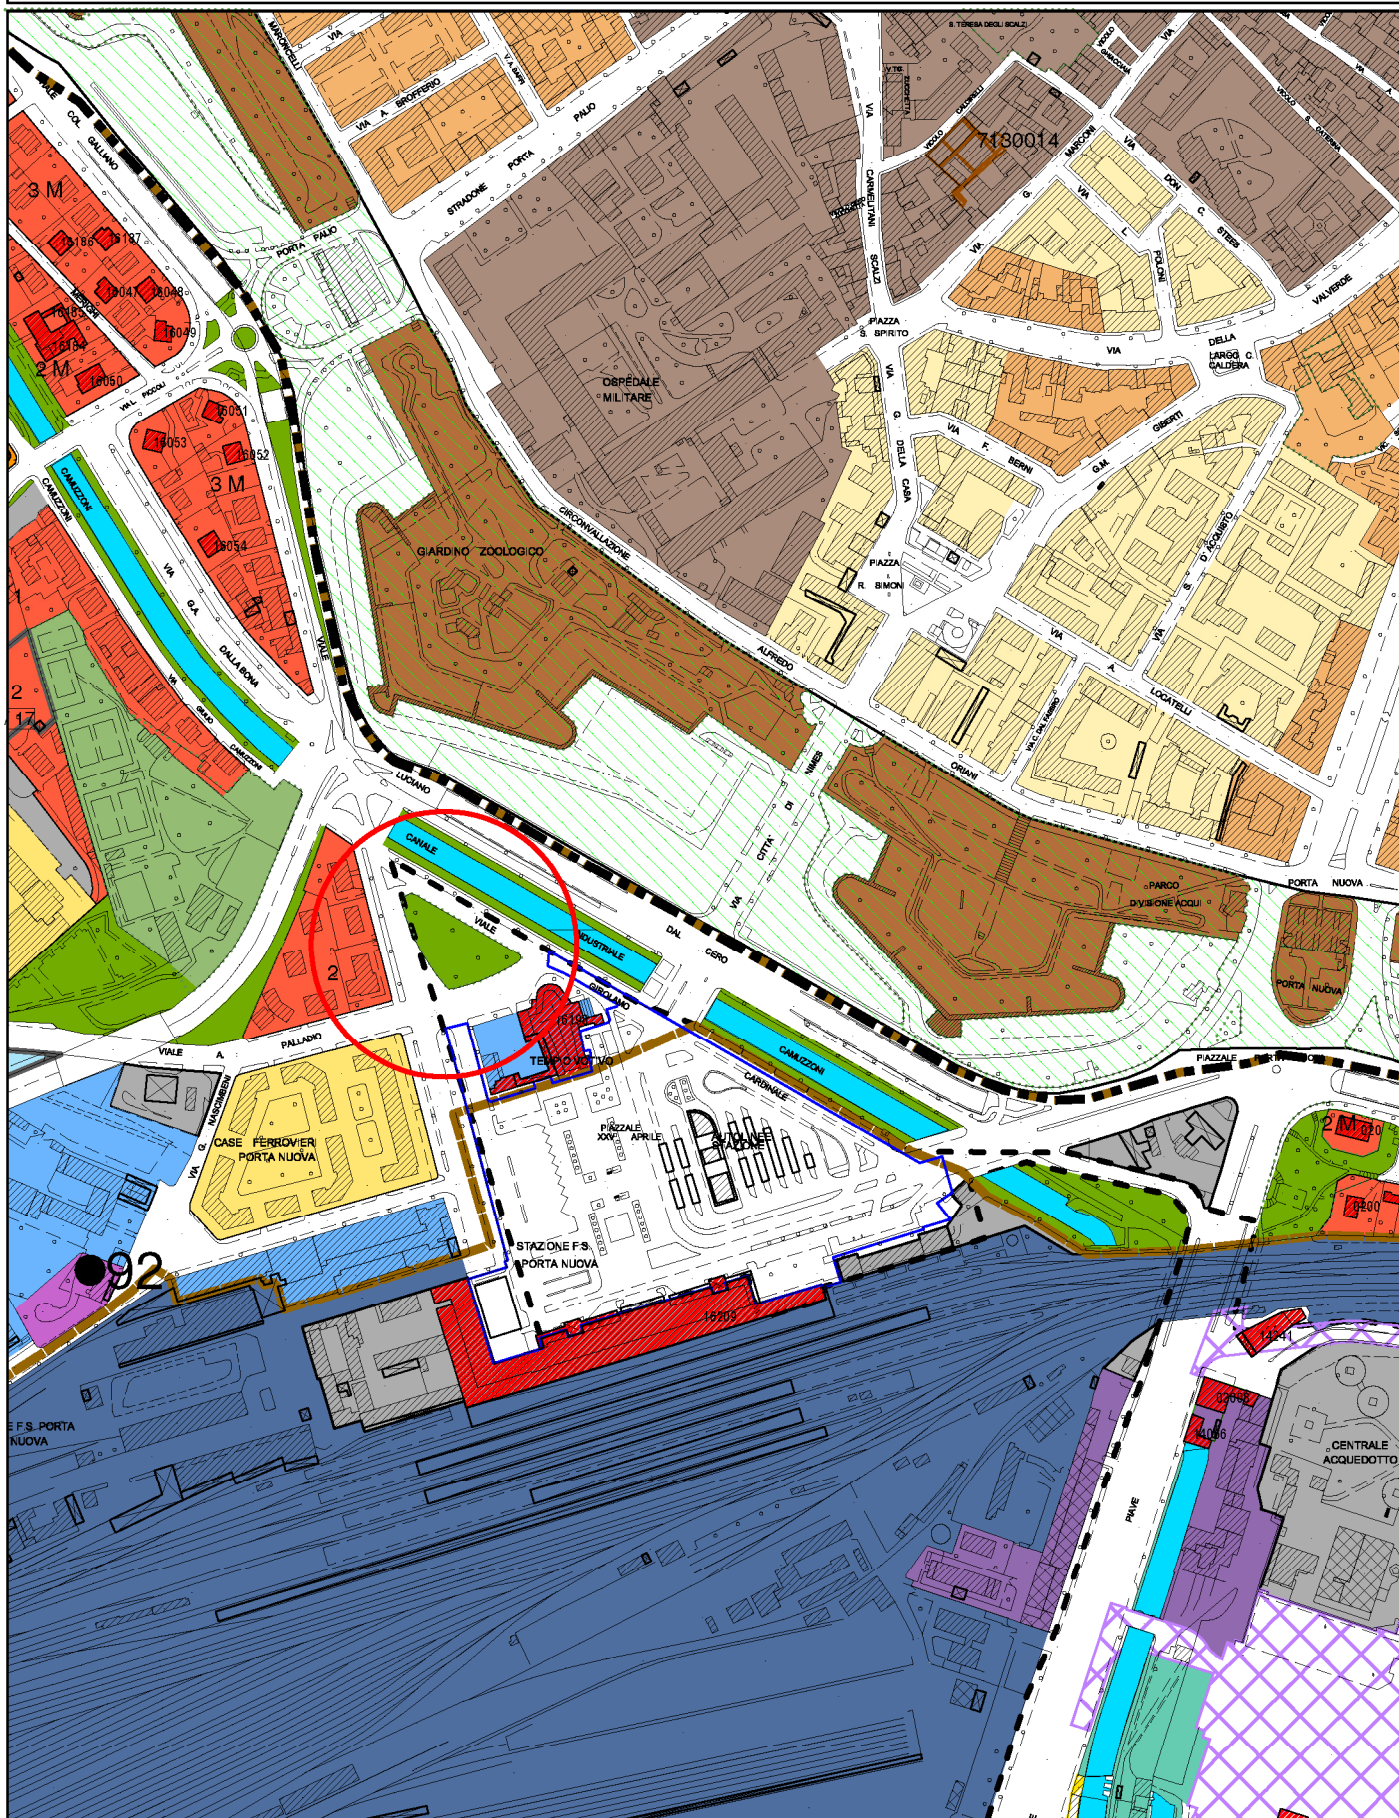


**Giardino di P.le XXV Aprile - adeguamento
cartografico**

SCHEDA

2

**estratto tavola 4 PI DISCIPLINA REGOLATIVA
STATO MODIFICATO - P.I. VIGENTE**

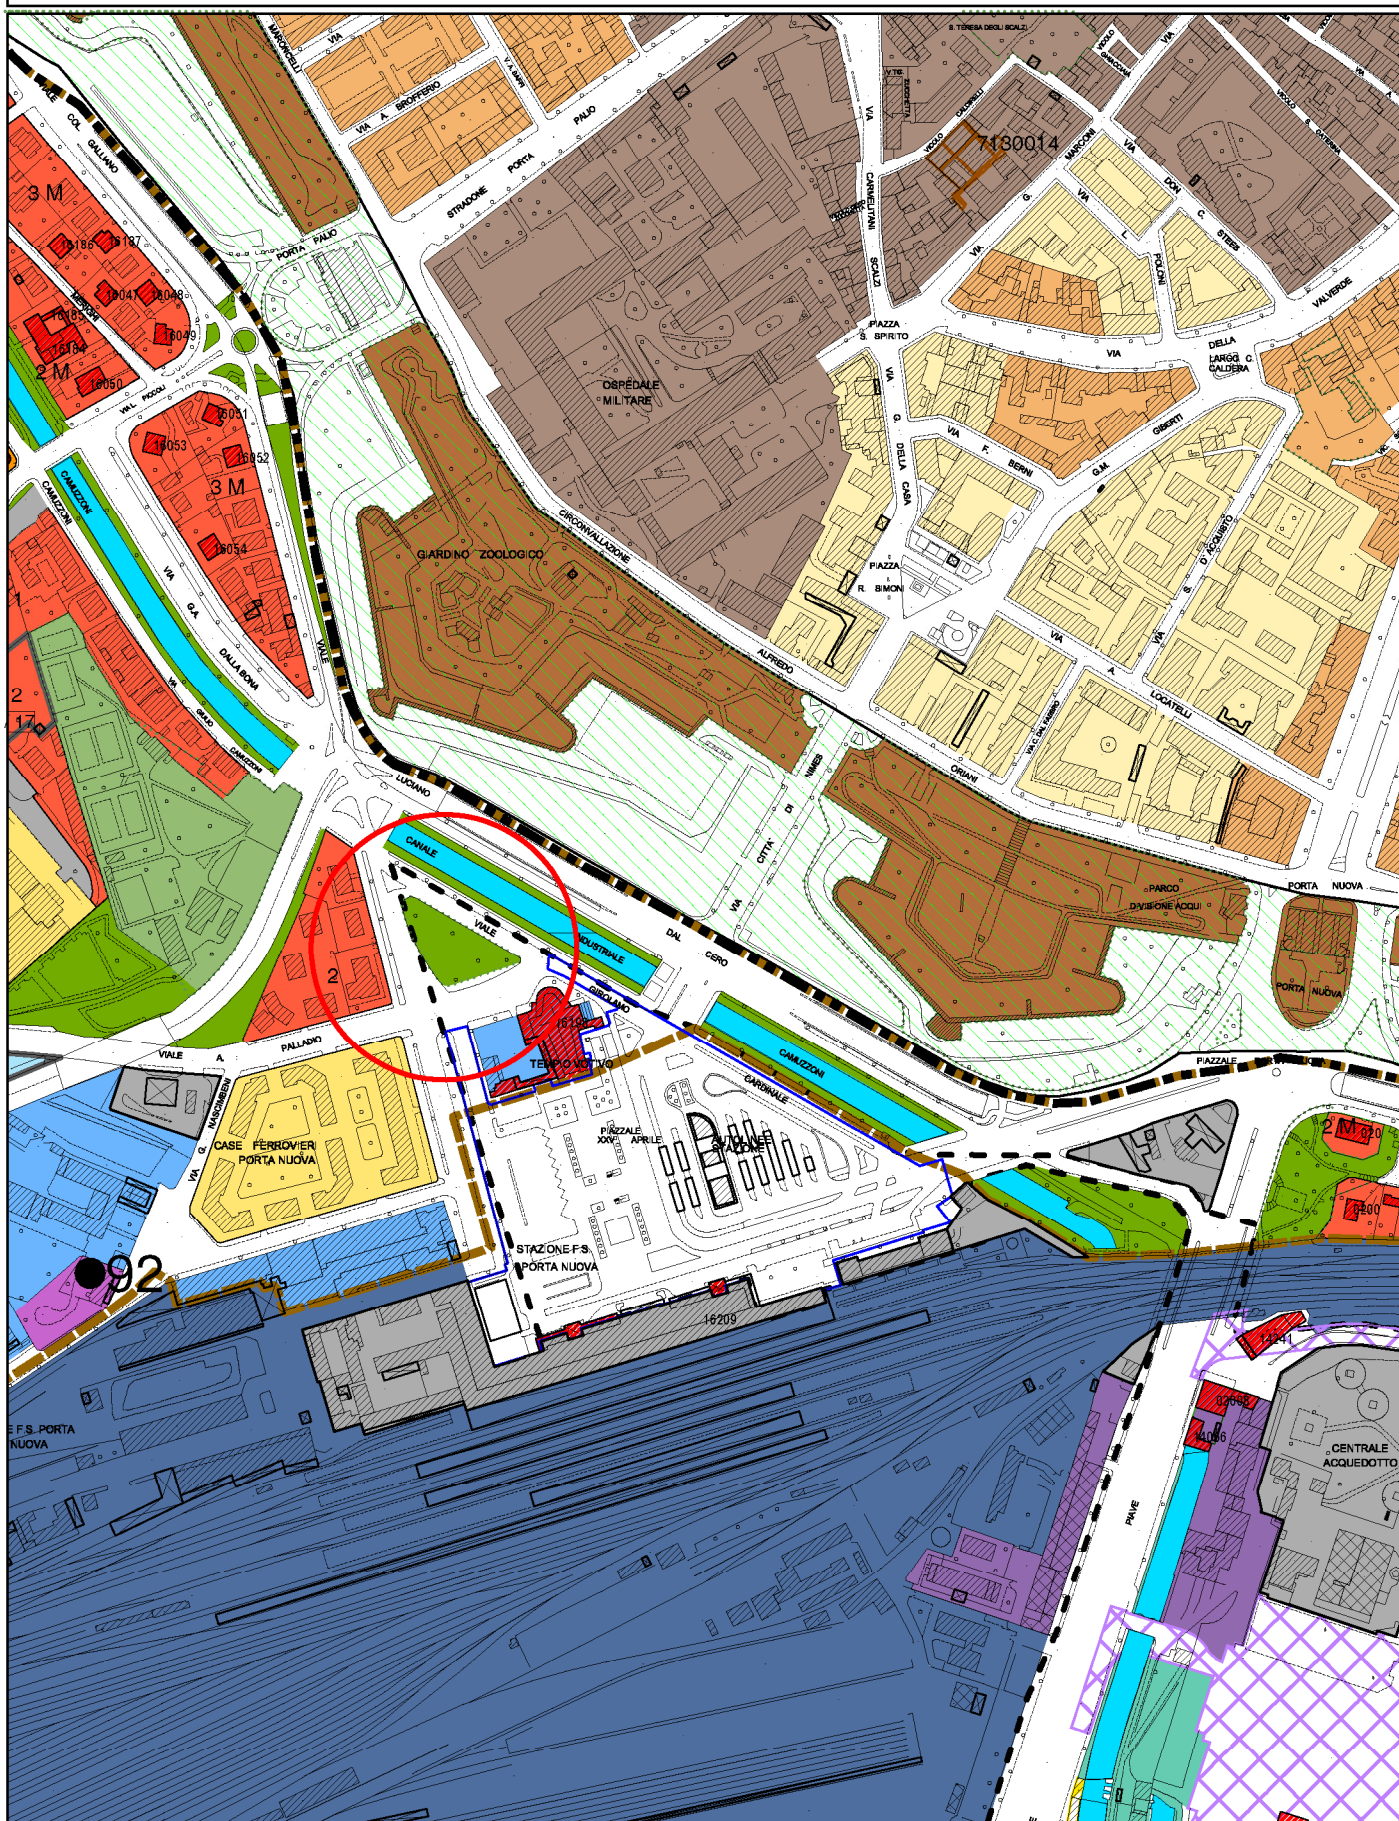


Giardino di P.le XXV Aprile - adeguamento cartografico

SCHEDA

2

**estratto tavola 5 PI DISCIPLINA OPERATIVA
STATO DI FATTO - P.I. VIGENTE**

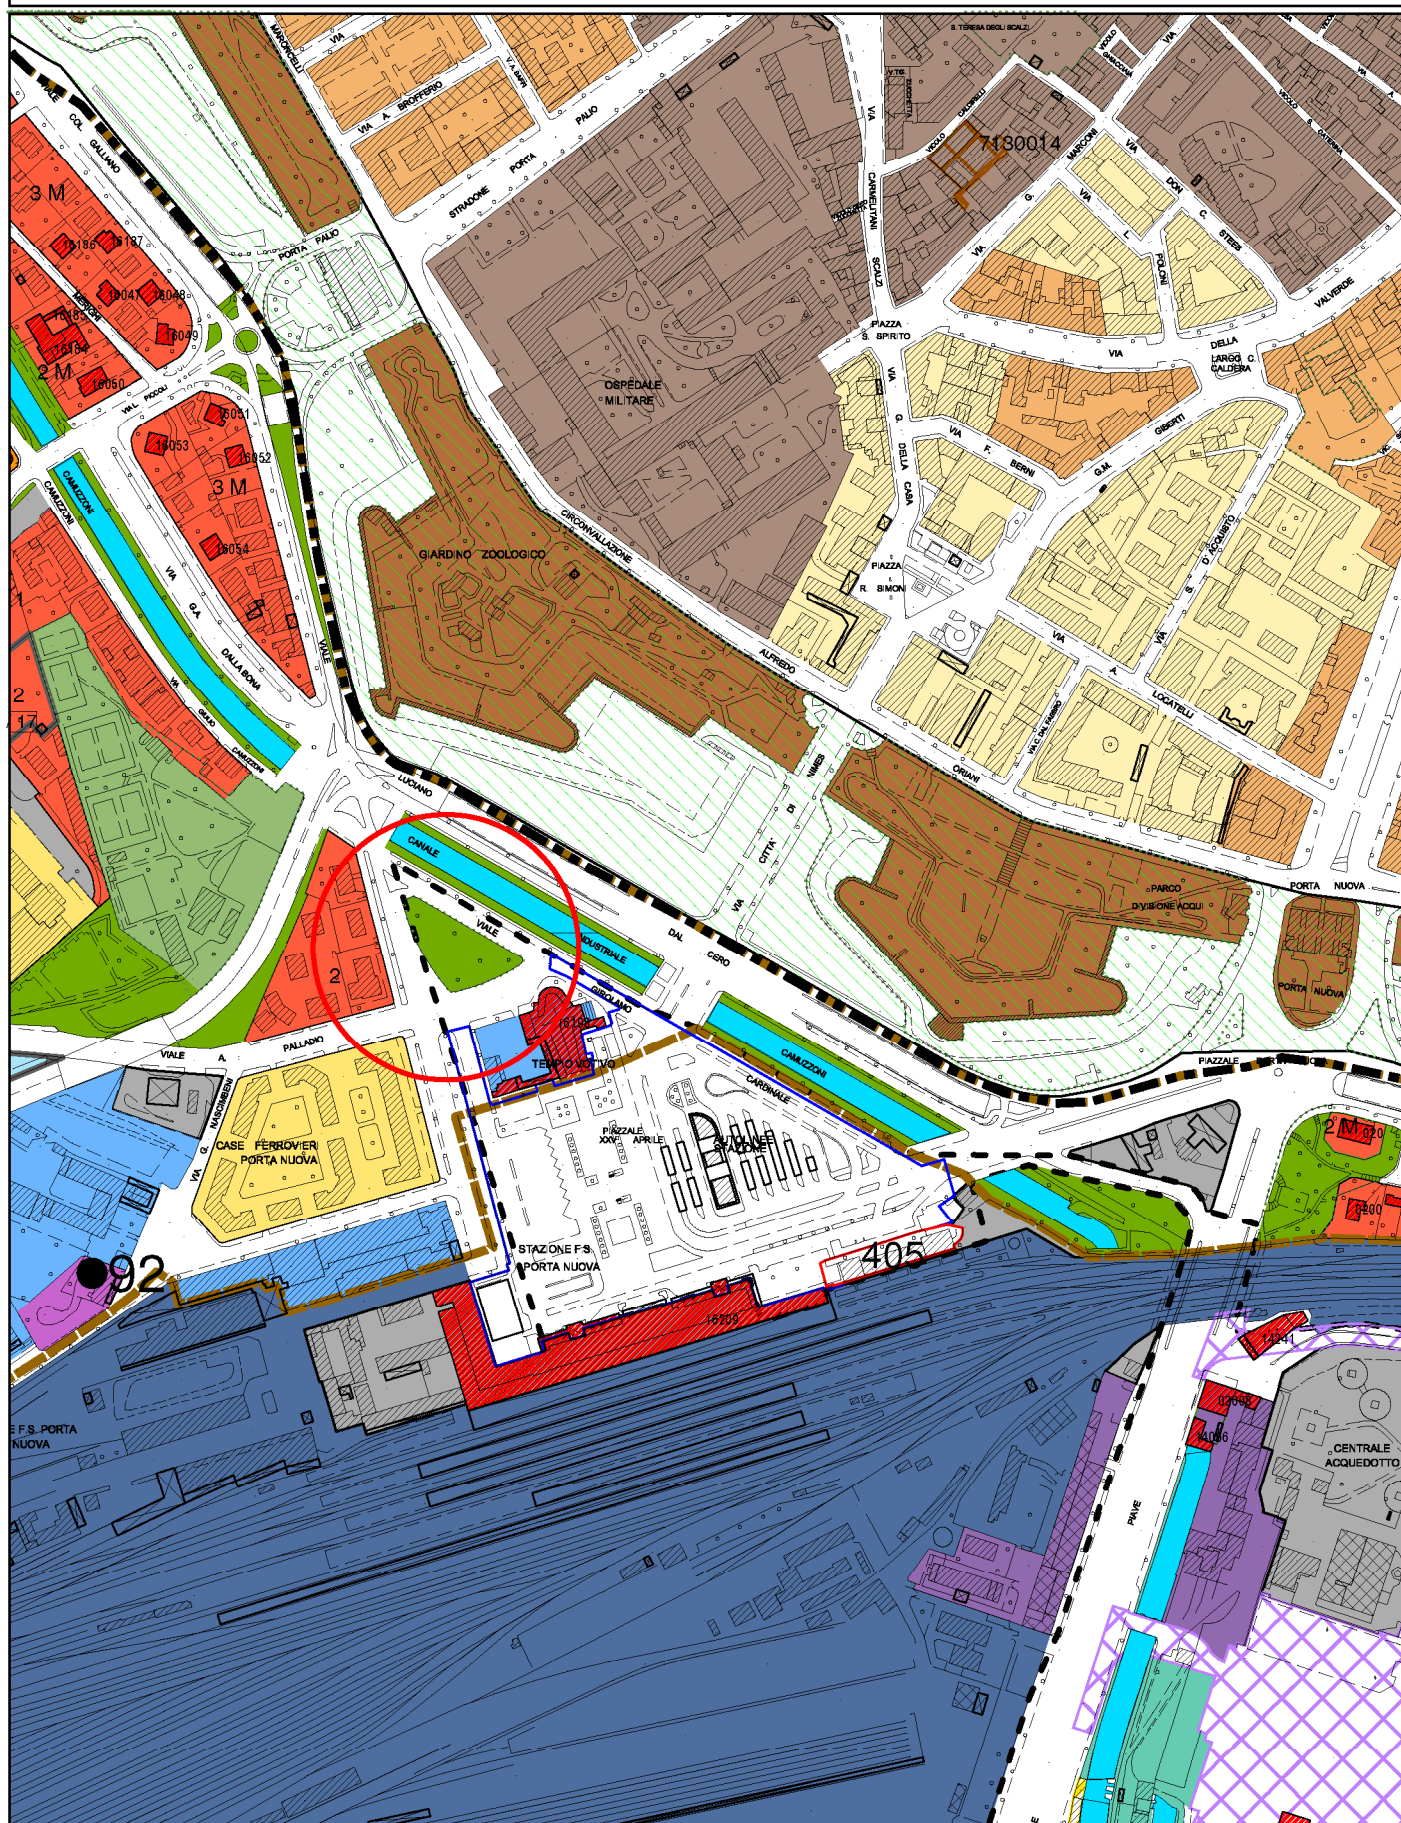


**Giardino di P.le XXV Aprile - adeguamento
cartografico**


SCHEDA

2

**estratto tavola 5 PI DISCIPLINA OPERATIVA
STATO MODIFICATO - P.I. VIGENTE**

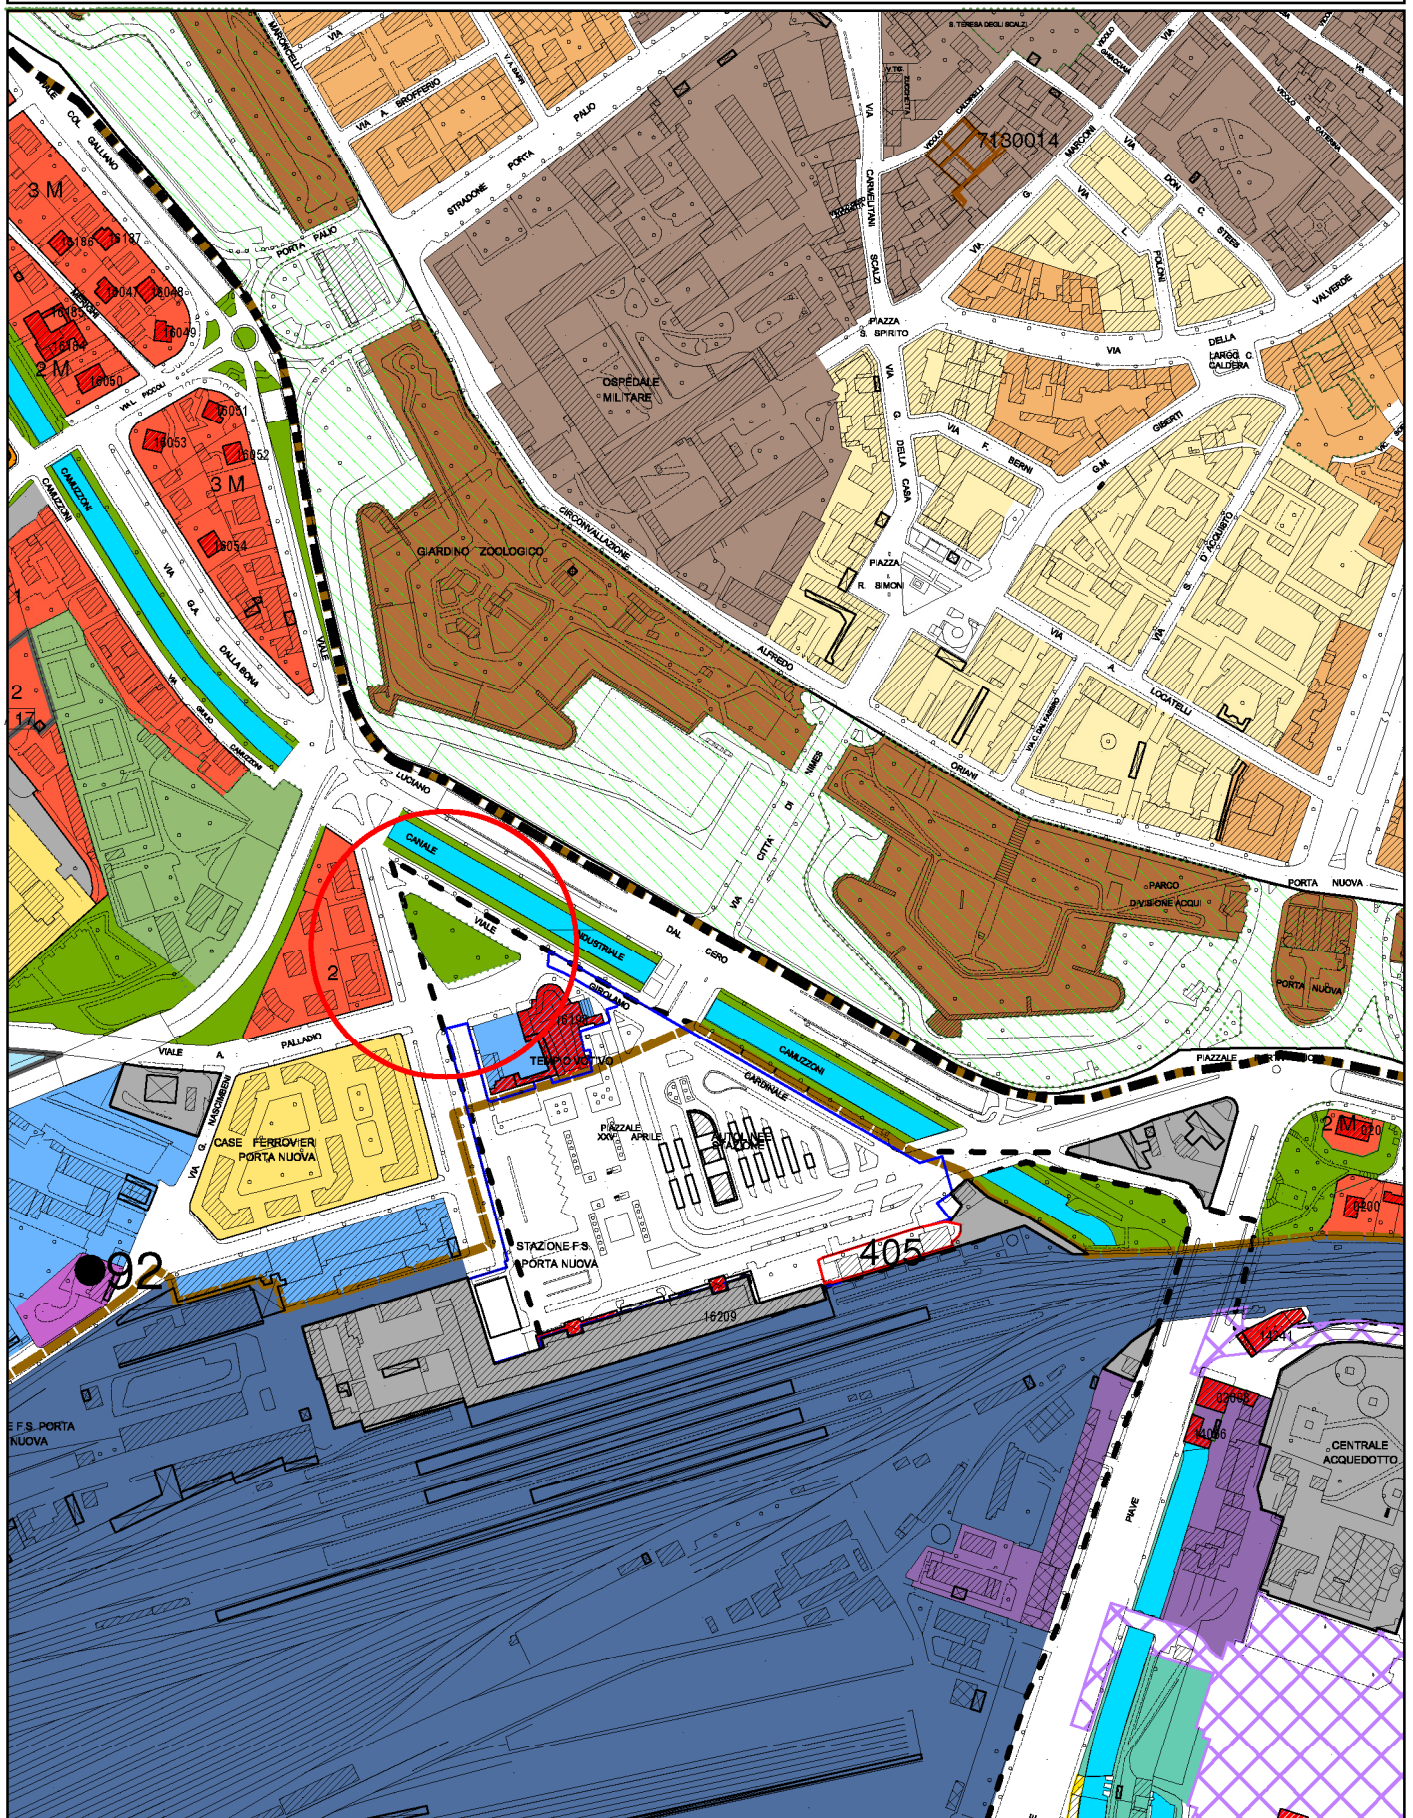

estratto tavola 3.1 PI - Ambiti ed elementi di interesse naturalistico - ambientale
STATO VIGENTE

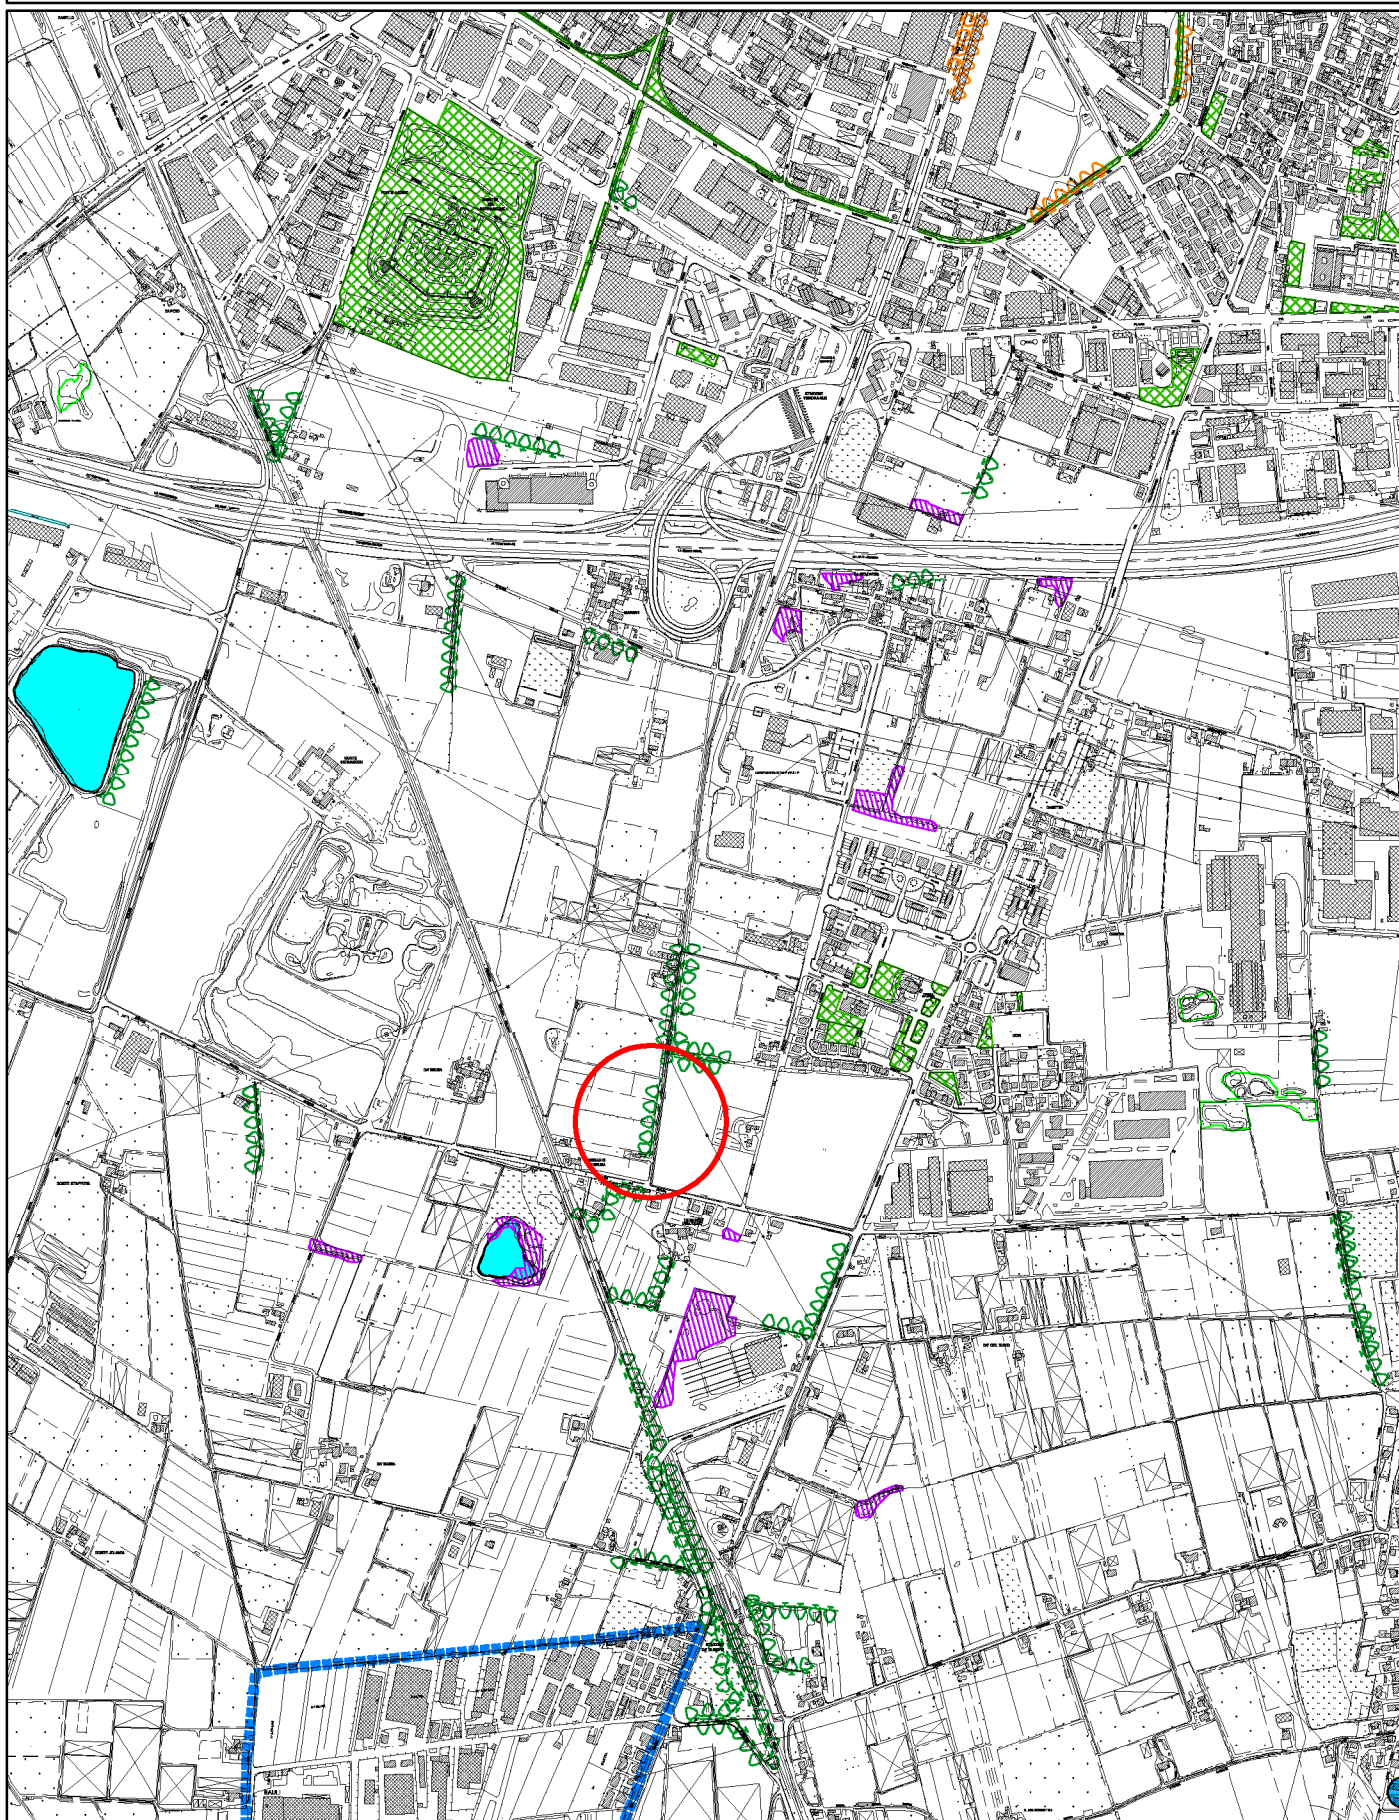


Ambito deposito - officina

SCHEDA

3

estratto tavola 3.1 PI - Ambiti ed elementi di interesse naturalistico - ambientale
STATO MODIFICATO

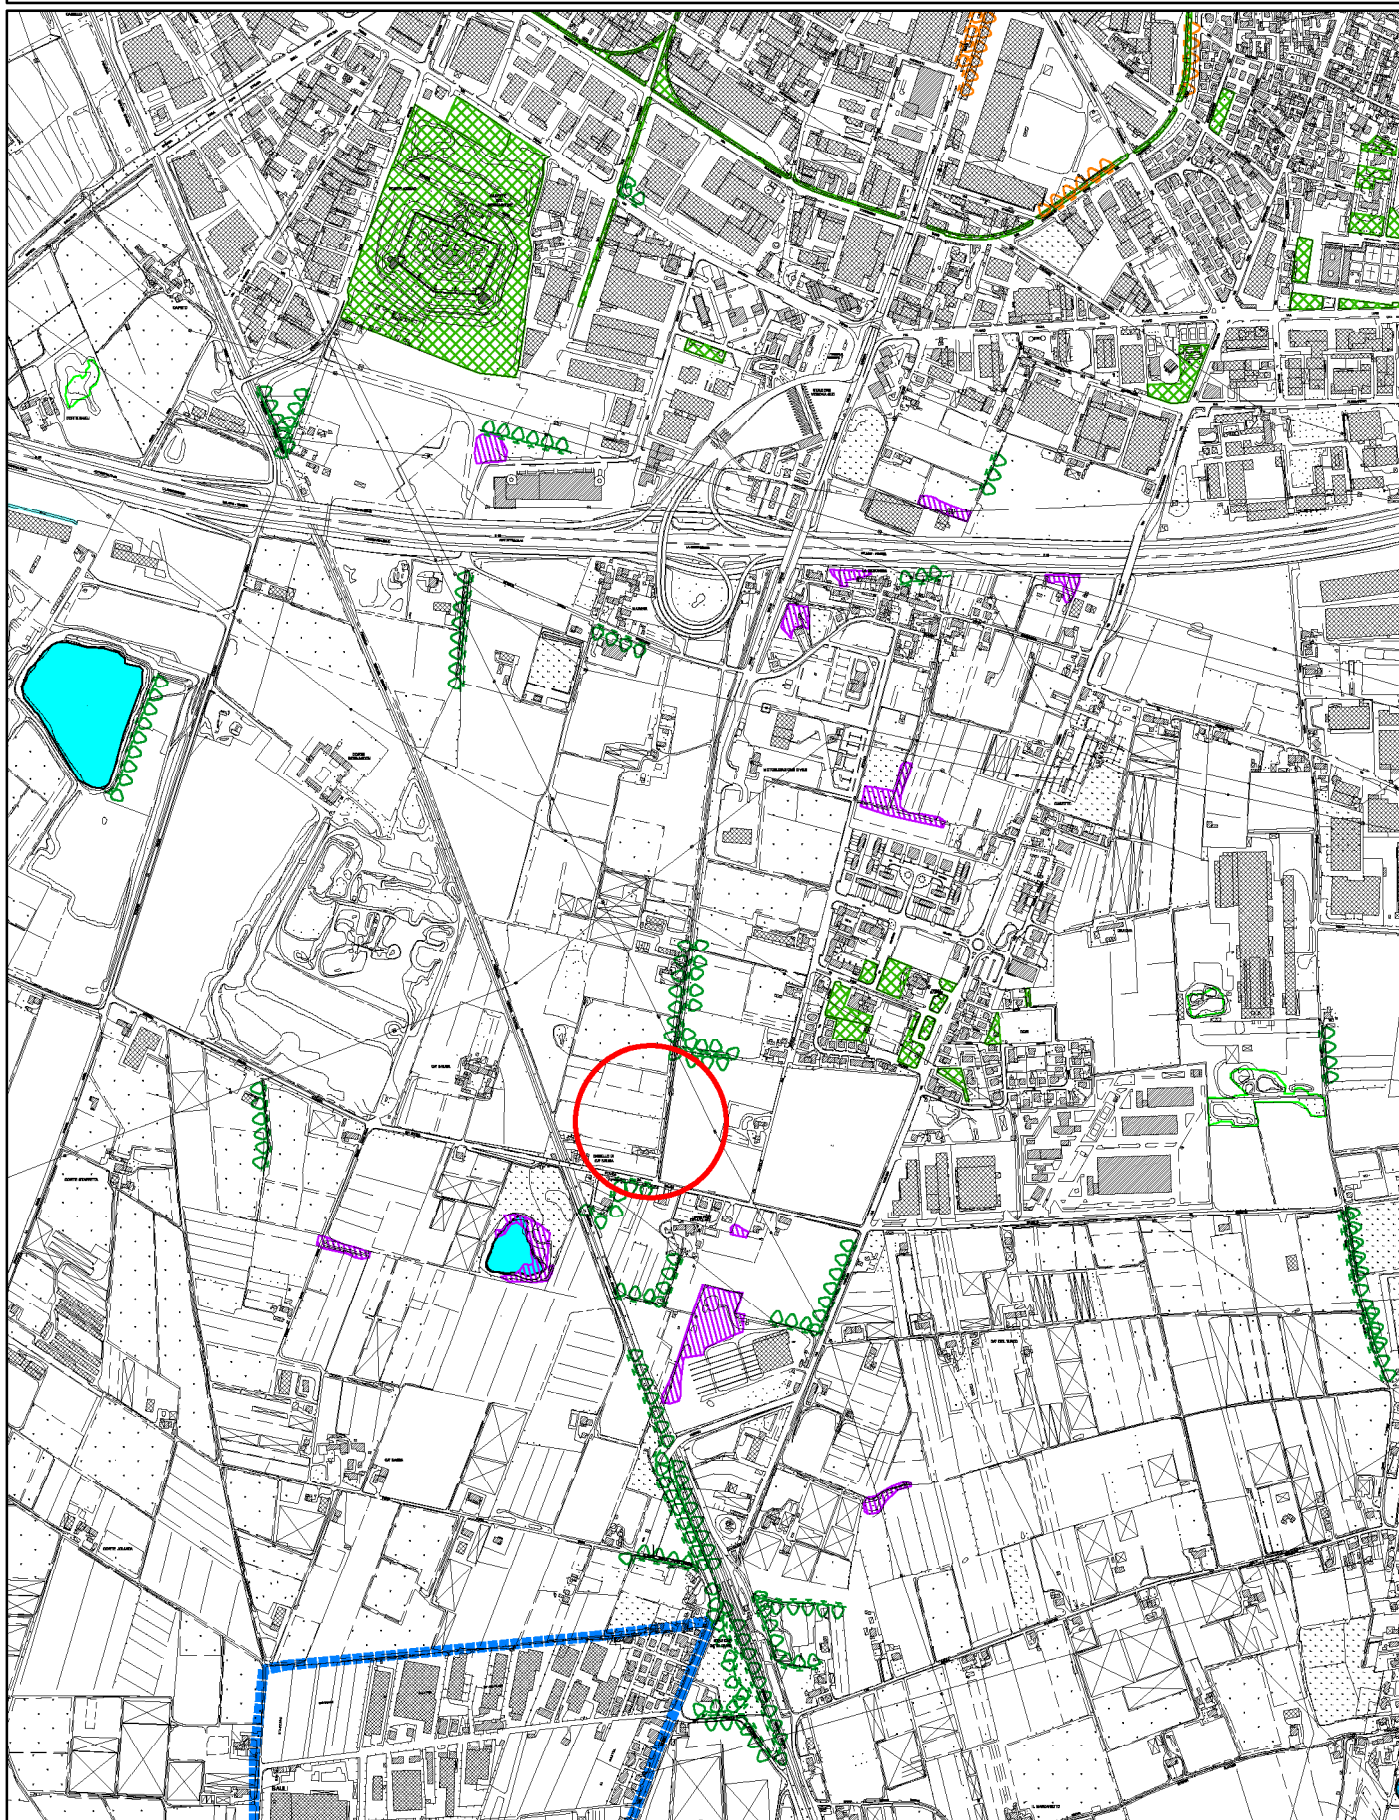


Ambito deposito - officina

SCHEDA

3

**estratto tavola 4 PI DISCIPLINA REGOLATIVA
STATO DI FATTO - P.I. VIGENTE**

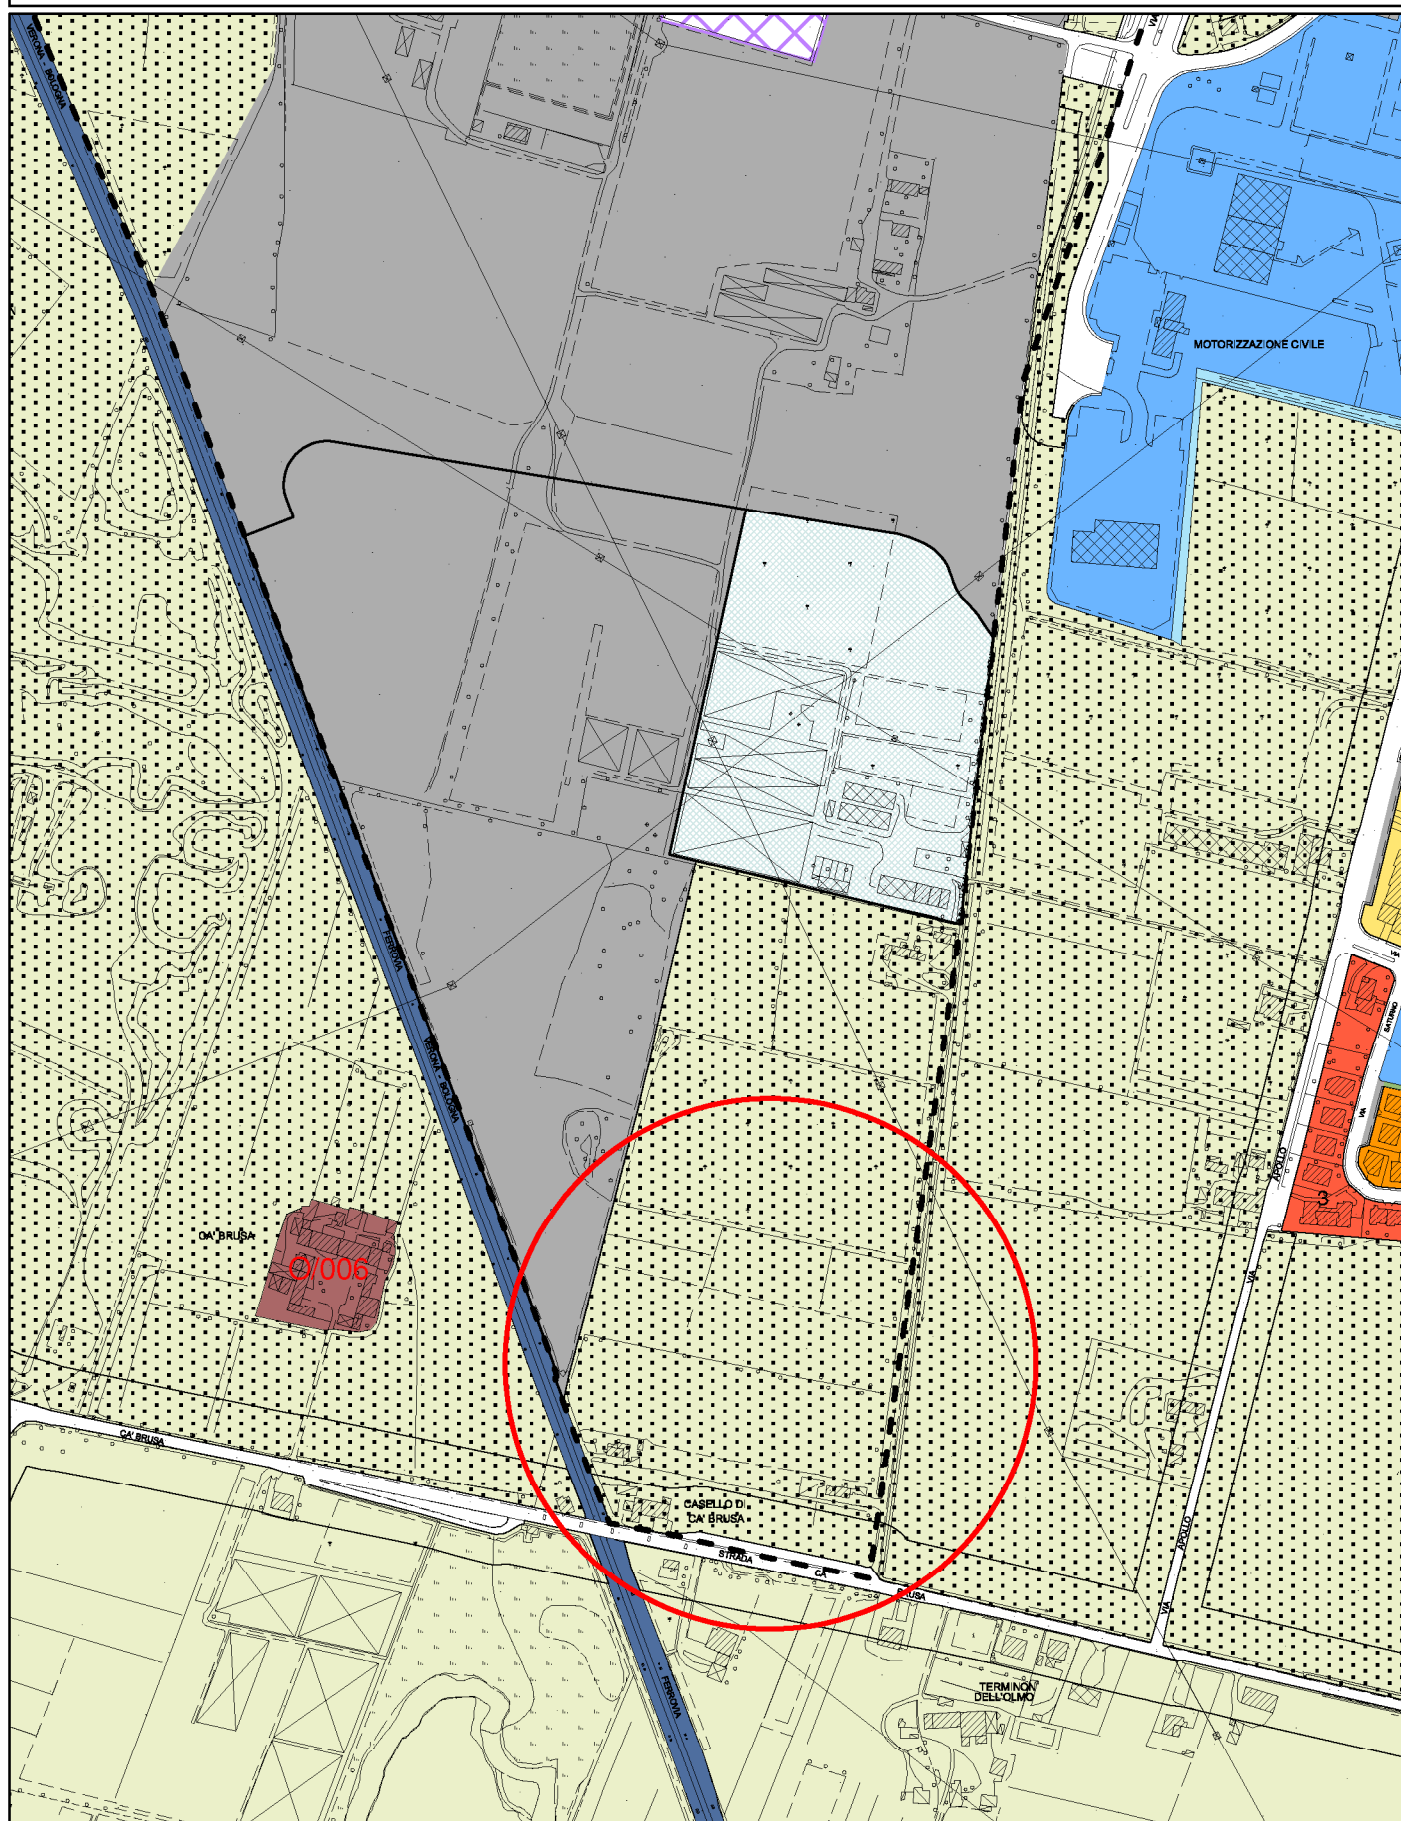


Ambito deposito - officina

SCHEDA

3

**estratto tavola 4 PI DISCIPLINA REGOLATIVA
STATO MODIFICATO - P.I. VIGENTE**

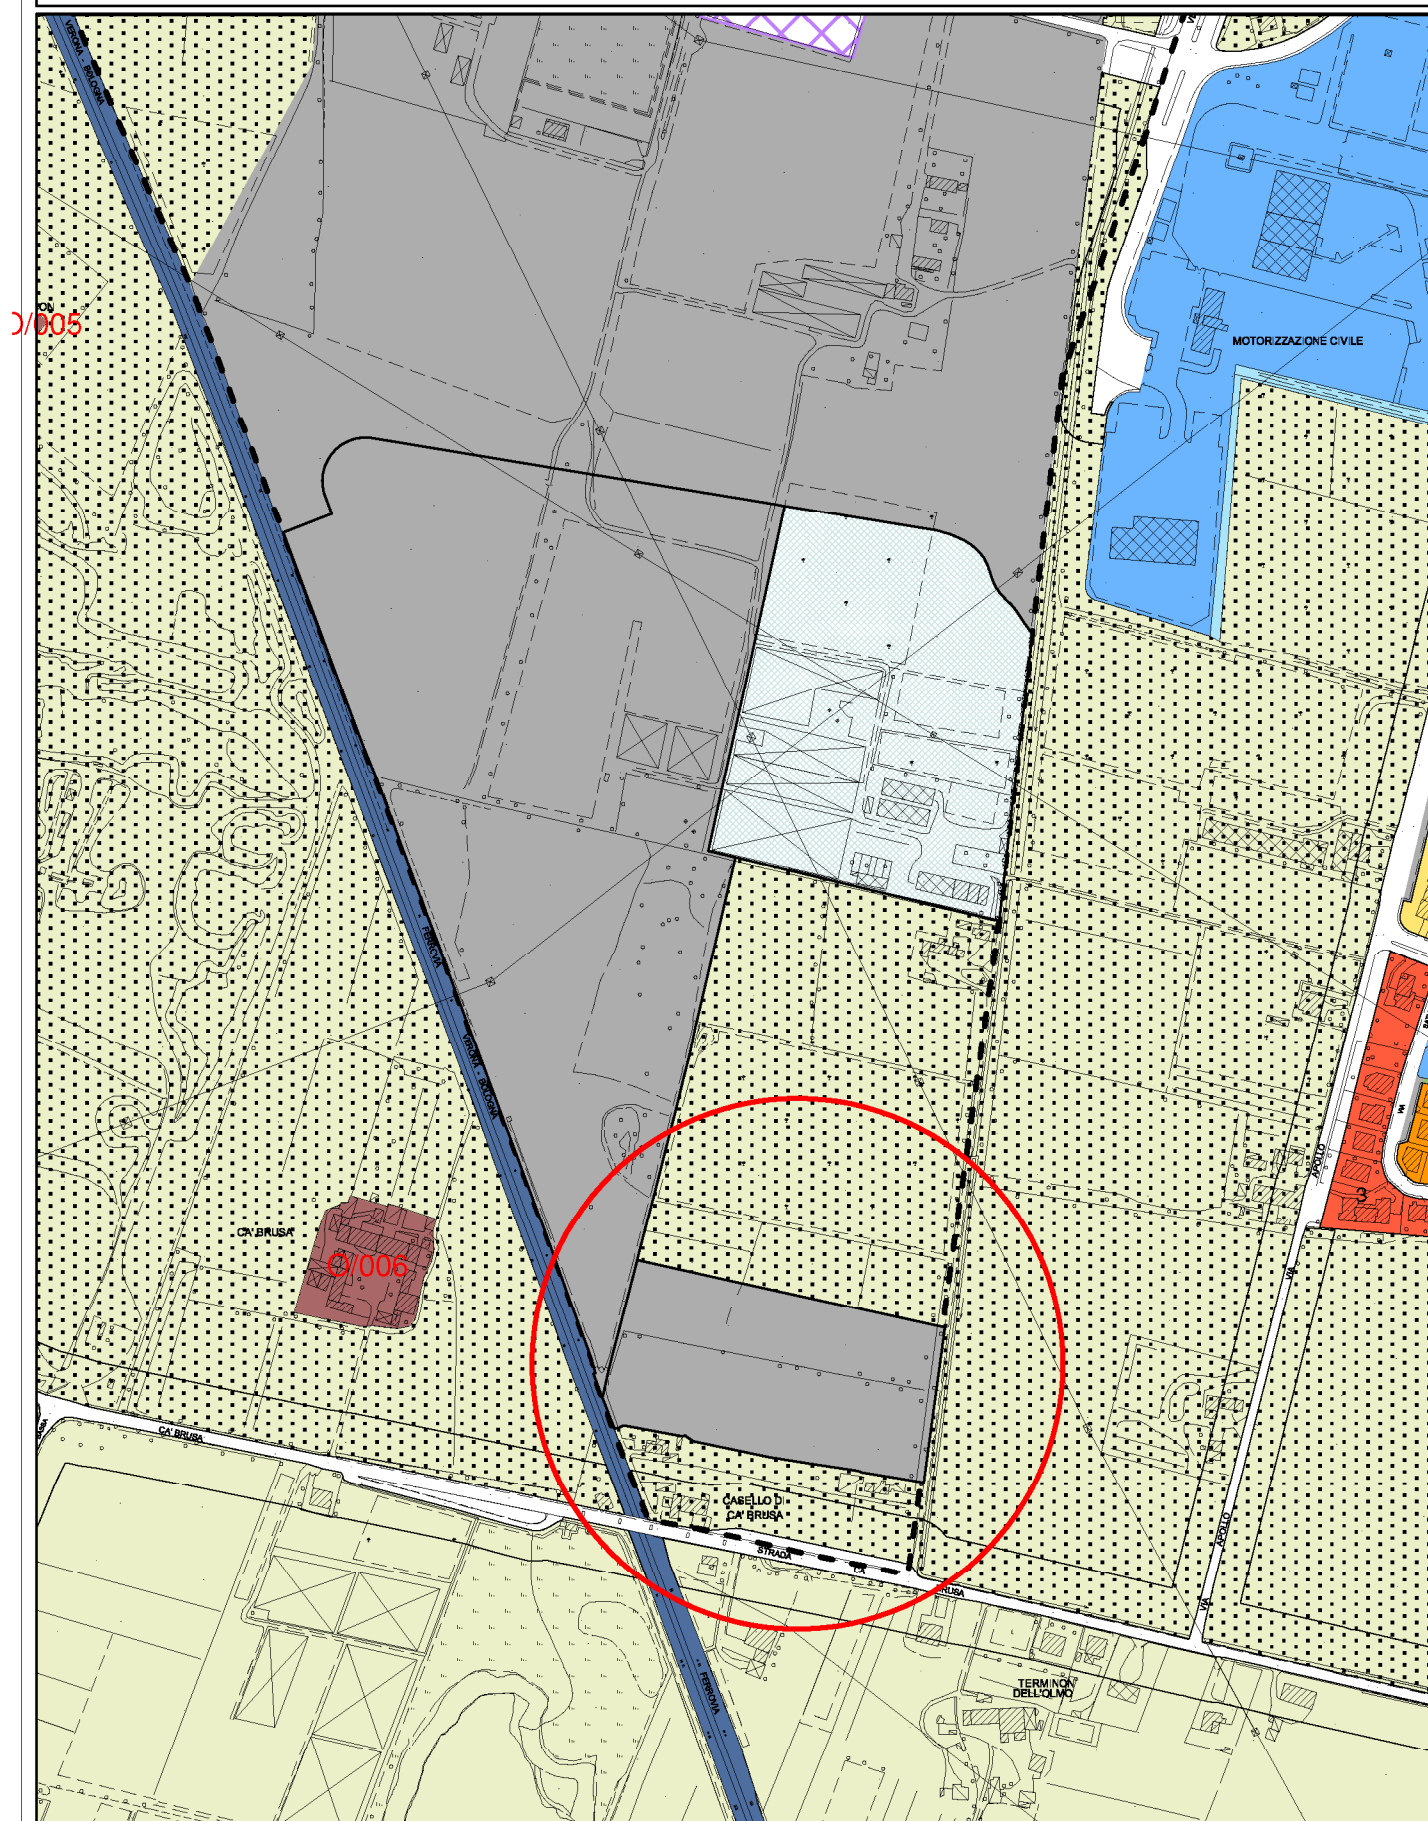


Ambito deposito - officina

SCHEDA

3

**estratto tavola 5 PI DISCIPLINA OPERATIVA
STATO DI FATTO - P.I. VIGENTE**

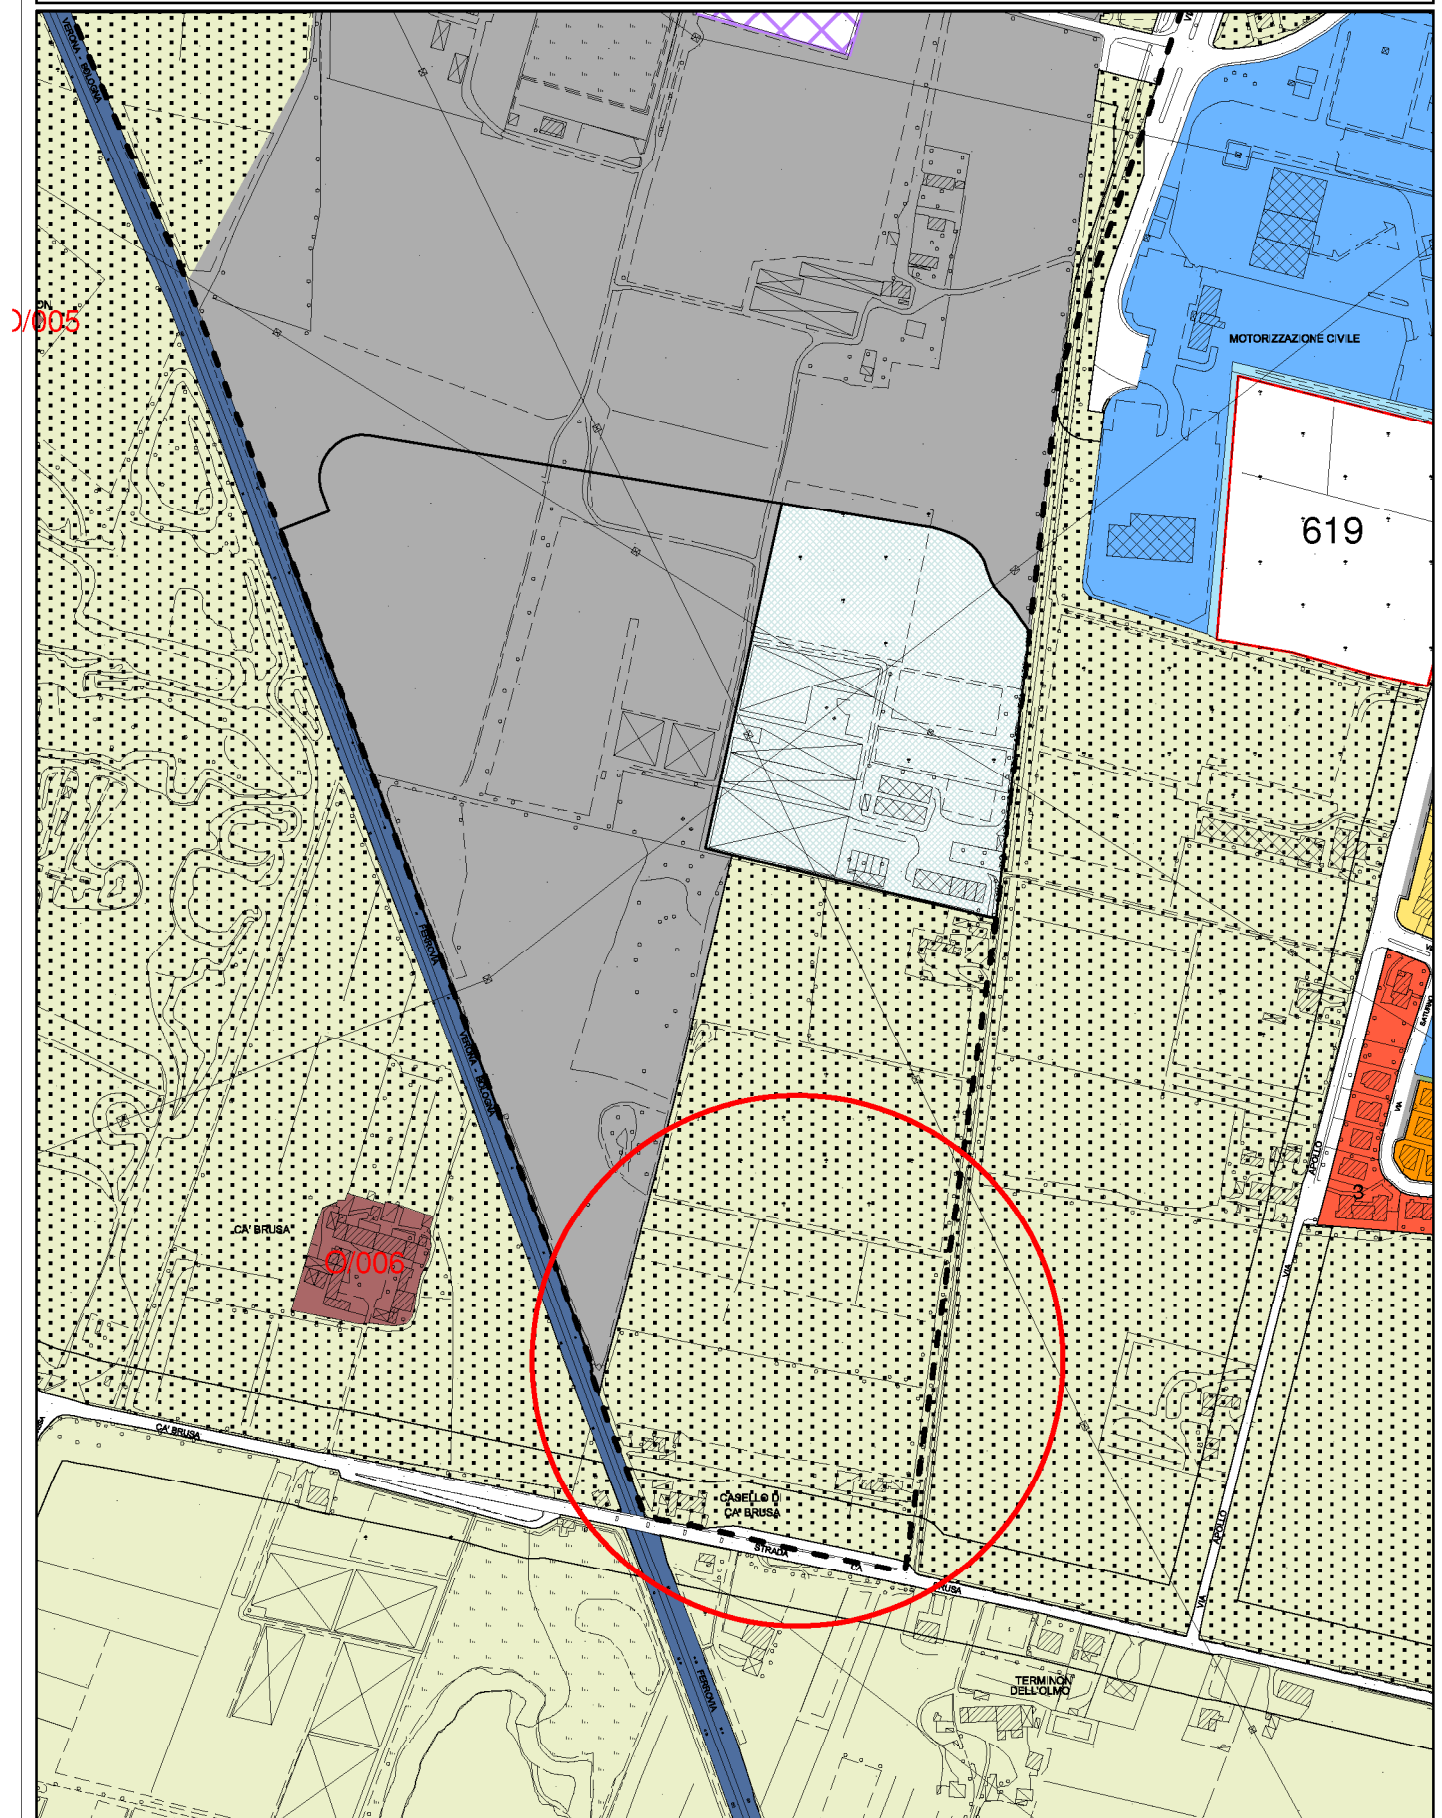


Ambito deposito - officina

SCHEDA

3

estratto tavola 5 PI DISCIPLINA OPERATIVA
STATO MODIFICATO - P.I. VIGENTE

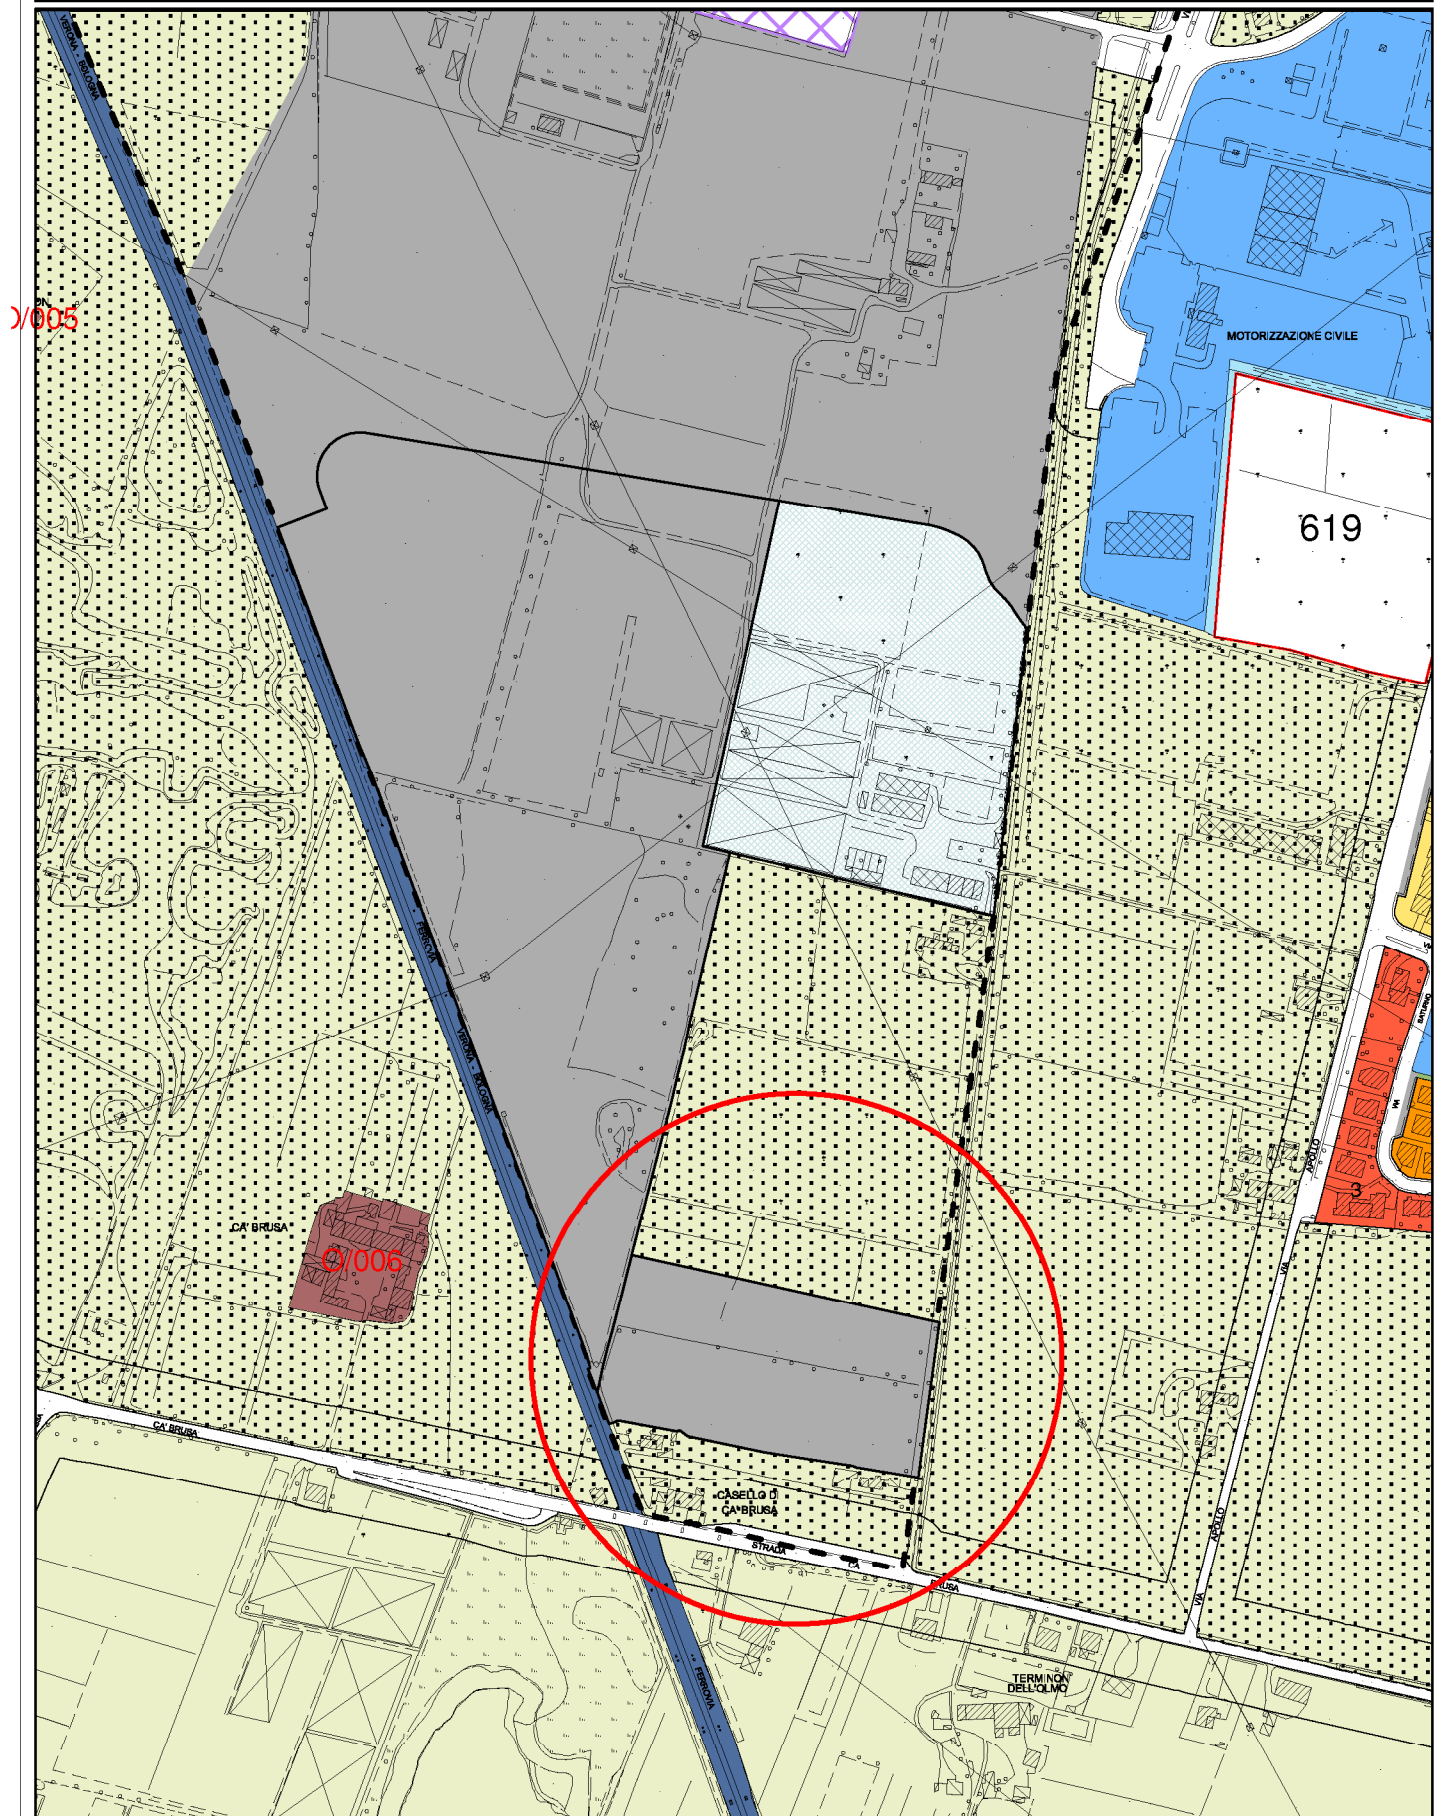

Ambito deposito - officina

SCHEDA

3