

# DISCIPLINA PROGRAMMATICA

## PROGETTO SPECIALE CROCE BIANCA

**6.**

**4**



**Sindaco**  
**Flavio Tosi**

**Vice Sindaco con delega**  
**all'Urbanistica**  
**avv. Vito Giacino**

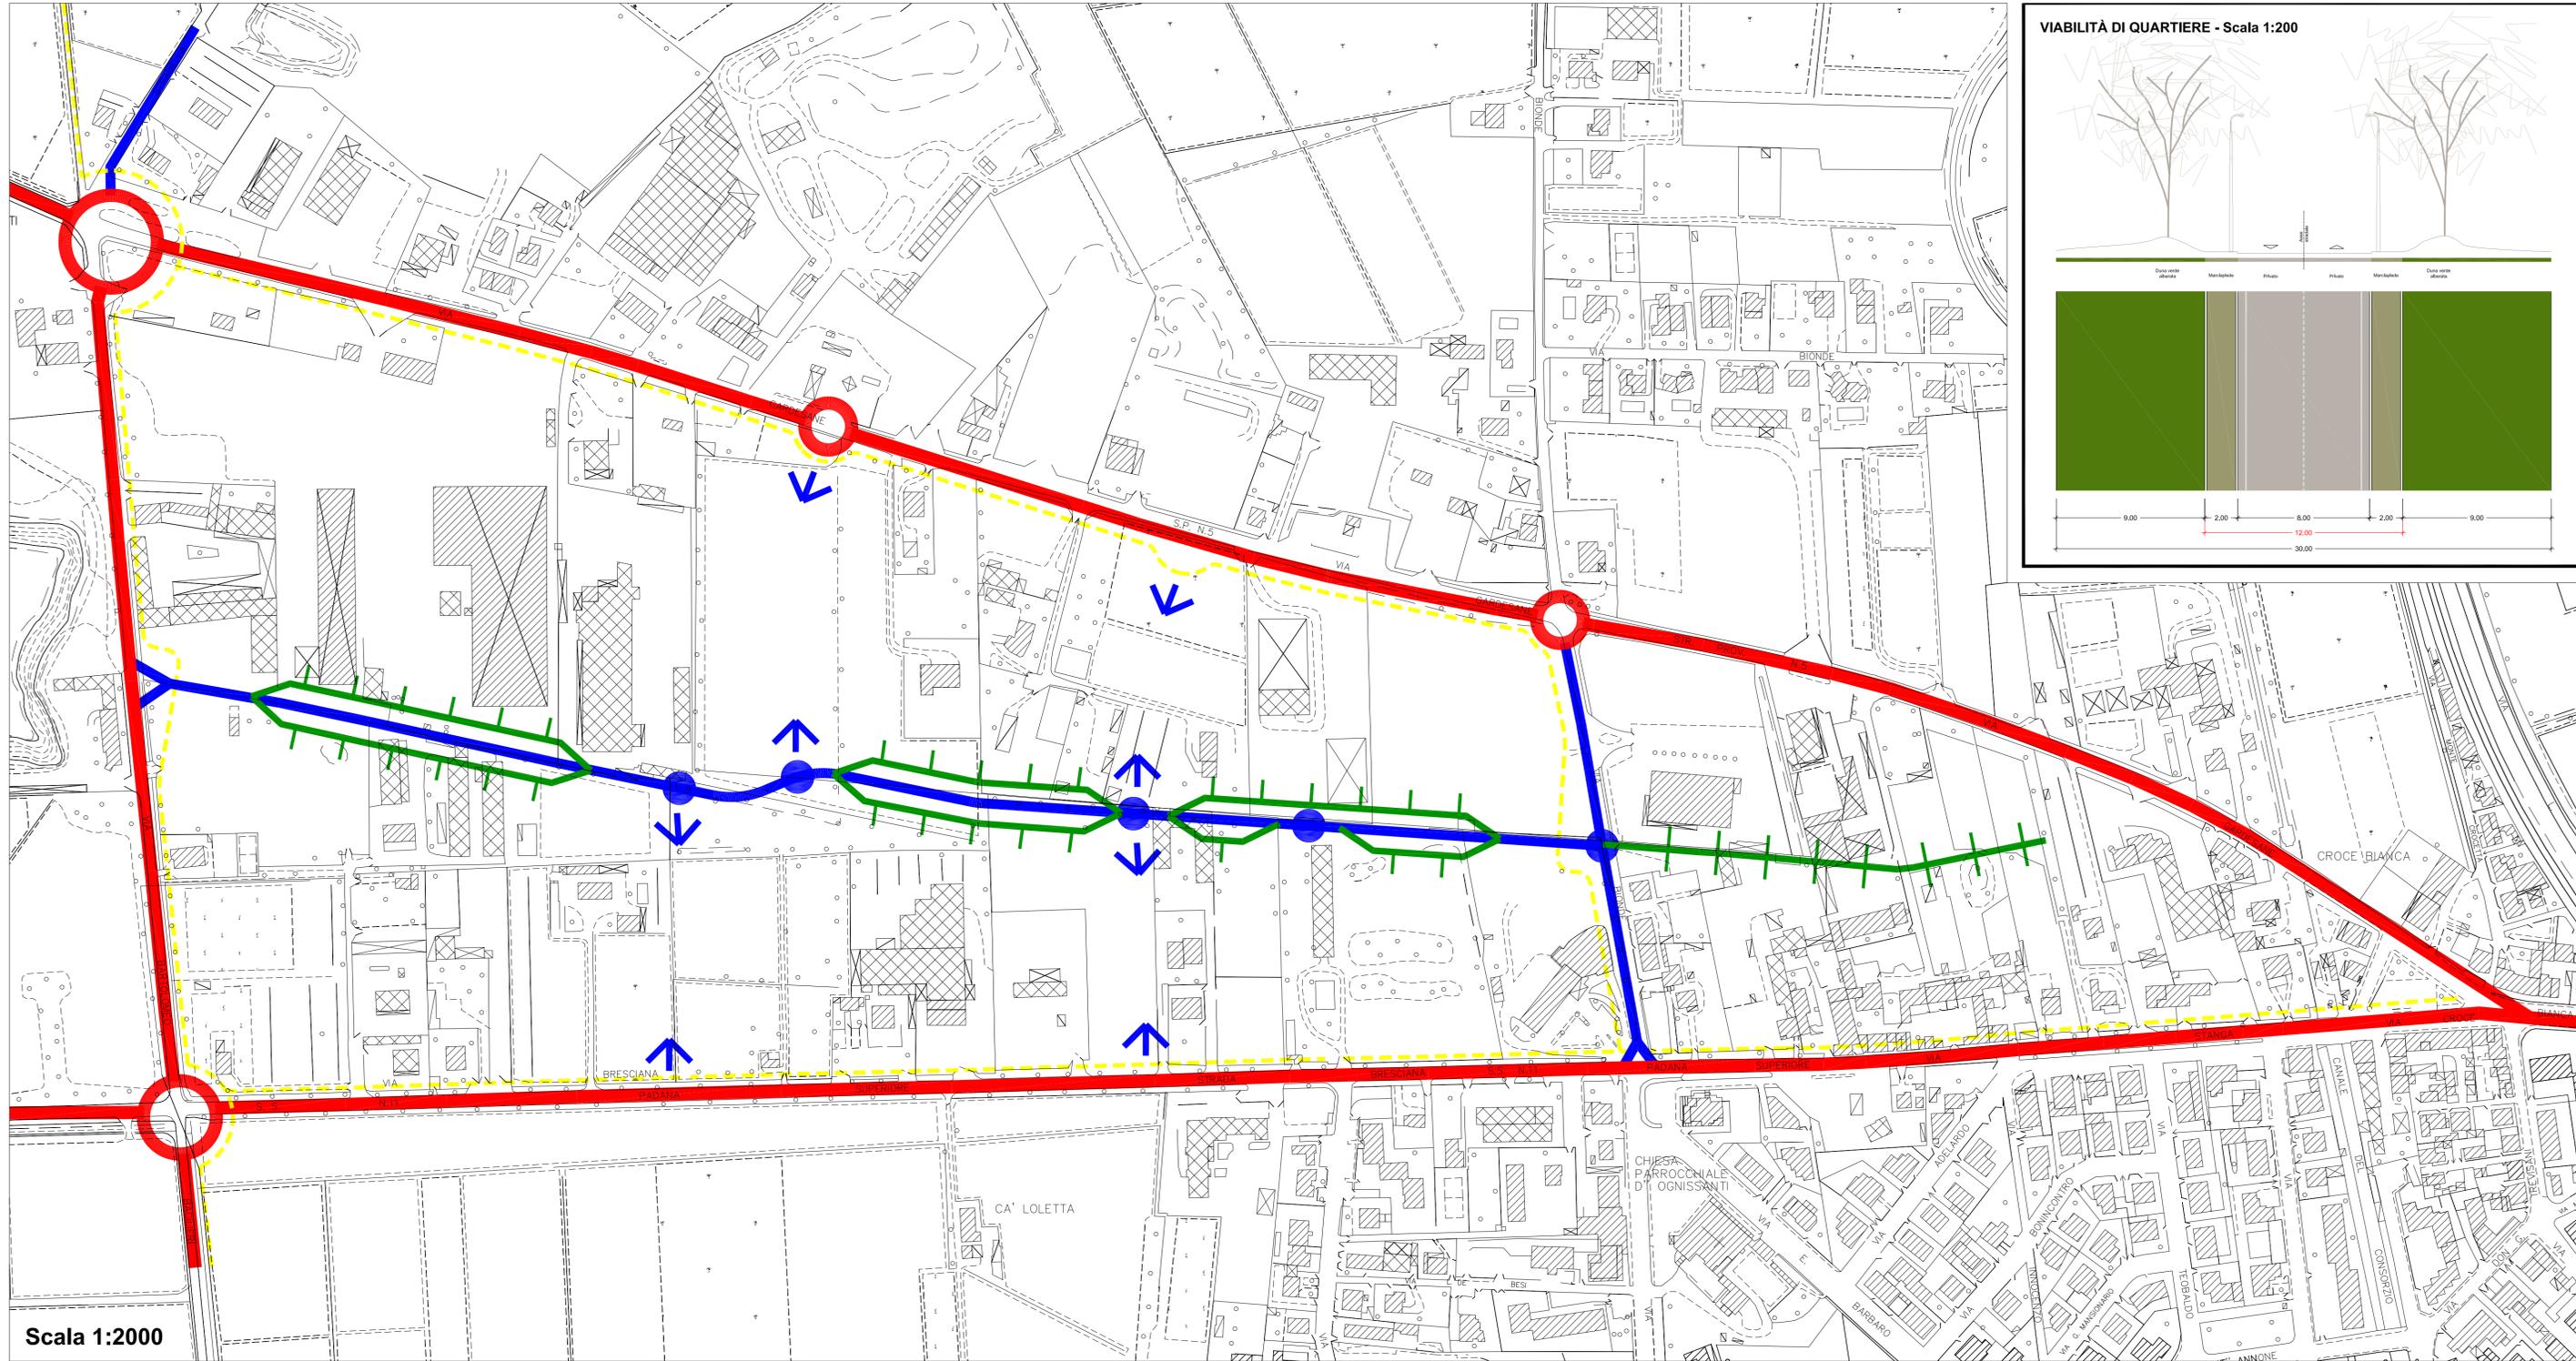
Direttore Area Gestione del  
Territorio  
arch. Luciano Marchesini

Dirigente Coordinamento  
Pianificazione Territoriale  
arch. Mauro Grison


Dirigente Coordinamento  
Progettazione Urbanistica  
Qualità Urbana  
arch. Paolo Boninsegna








**A cura di**  
**FOA**  
**Federico Oliva**  
**Associati**


**Data: Luglio 2011**



Scala 1:2000

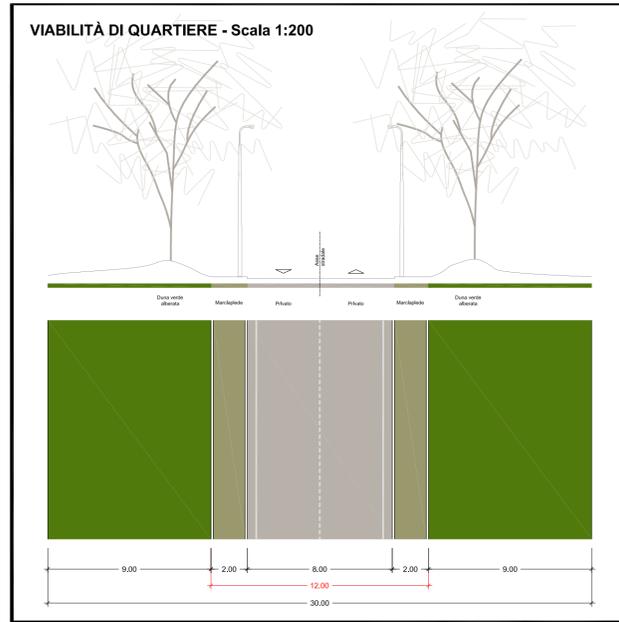

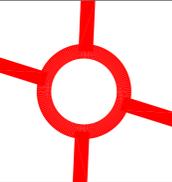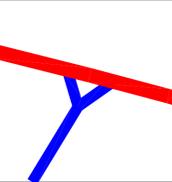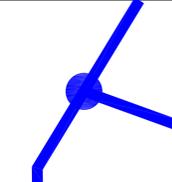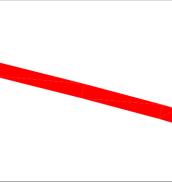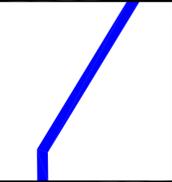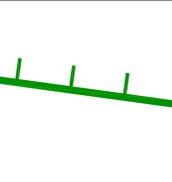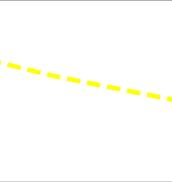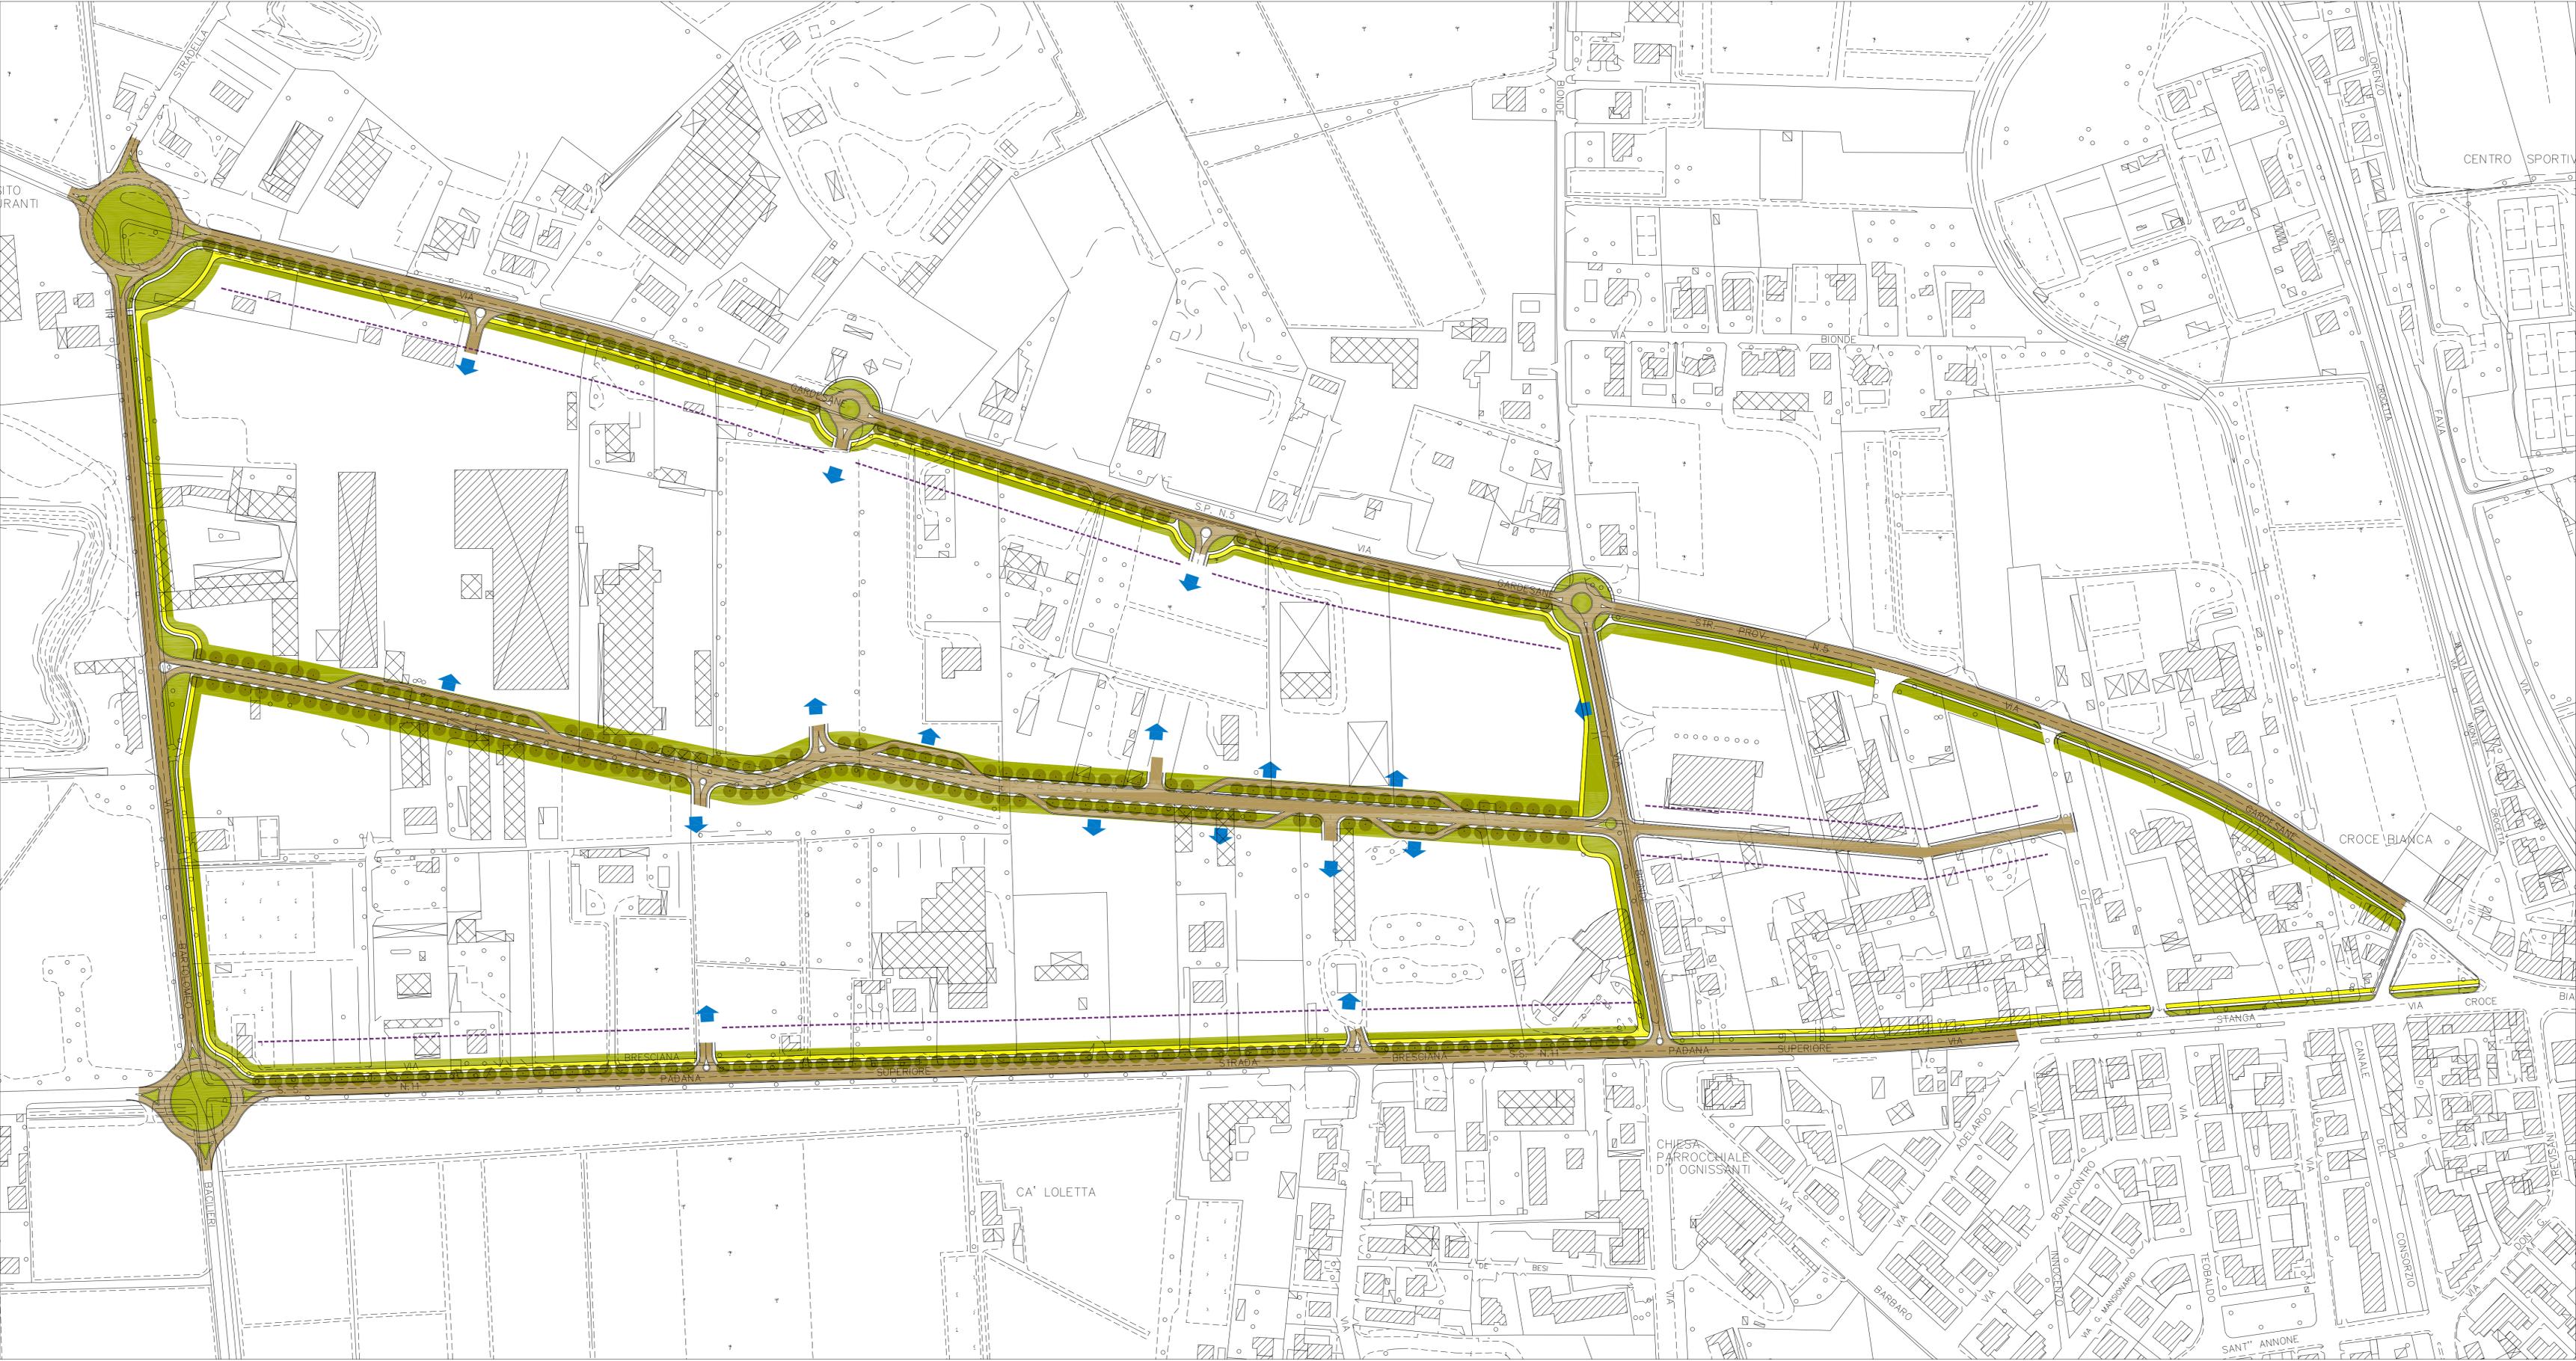- 
ROTATORIE
- 
INTERSEZIONI CON DIREZIONI DI MANO
- 
INTERSEZIONI OMNIDIREZIONALI
- 
VIABILITÀ DI INTERQUARTIERE
- 
VIABILITÀ DI QUARTIERE
- 
VIABILITÀ DI DISTRIBUZIONE LOCALE
- 
PERCORSO CICLABILE



BITO  
RANTI

CENTRO SPORTIVO

CROCE BIANCA

CROCE BIA

CA' LOLETTA

CHIESA  
PARROCCHIALE  
D'OGNISSANTI

SANT' ANNONE

