

**Disciplina Operativa**

**Zonizzazione**

**Silvio Flavio Tosi**  
 Via Tosi, 10 - 37012 Verona - Tel. 0475/241111  
 Coordinatore e Progettista  
 arch. Mauro Geronzi


**Progettista**  
 arch. Paolo Battaglini

**Co-progettisti Esterni**  
 arch. Stefano Oliva Associati  
 arch. Anna Bressi per la Parte Paesaggistica  
 arch. Giacomo De Francesco per la Rete Ecologica  
 arch. Giuliano Fiammi per la parte Agrodotta  
 cons. arch. prof. Giovanni Sala  
 geom. Daniele Telle  
 arch. Daniela Fregazzola

Sistema Informativo Territoriale  
 arch. Giorgio Zanetti Verona

Autore con D.L.C. n° 99 del 8/3/2011

DATA: 12/09/2011

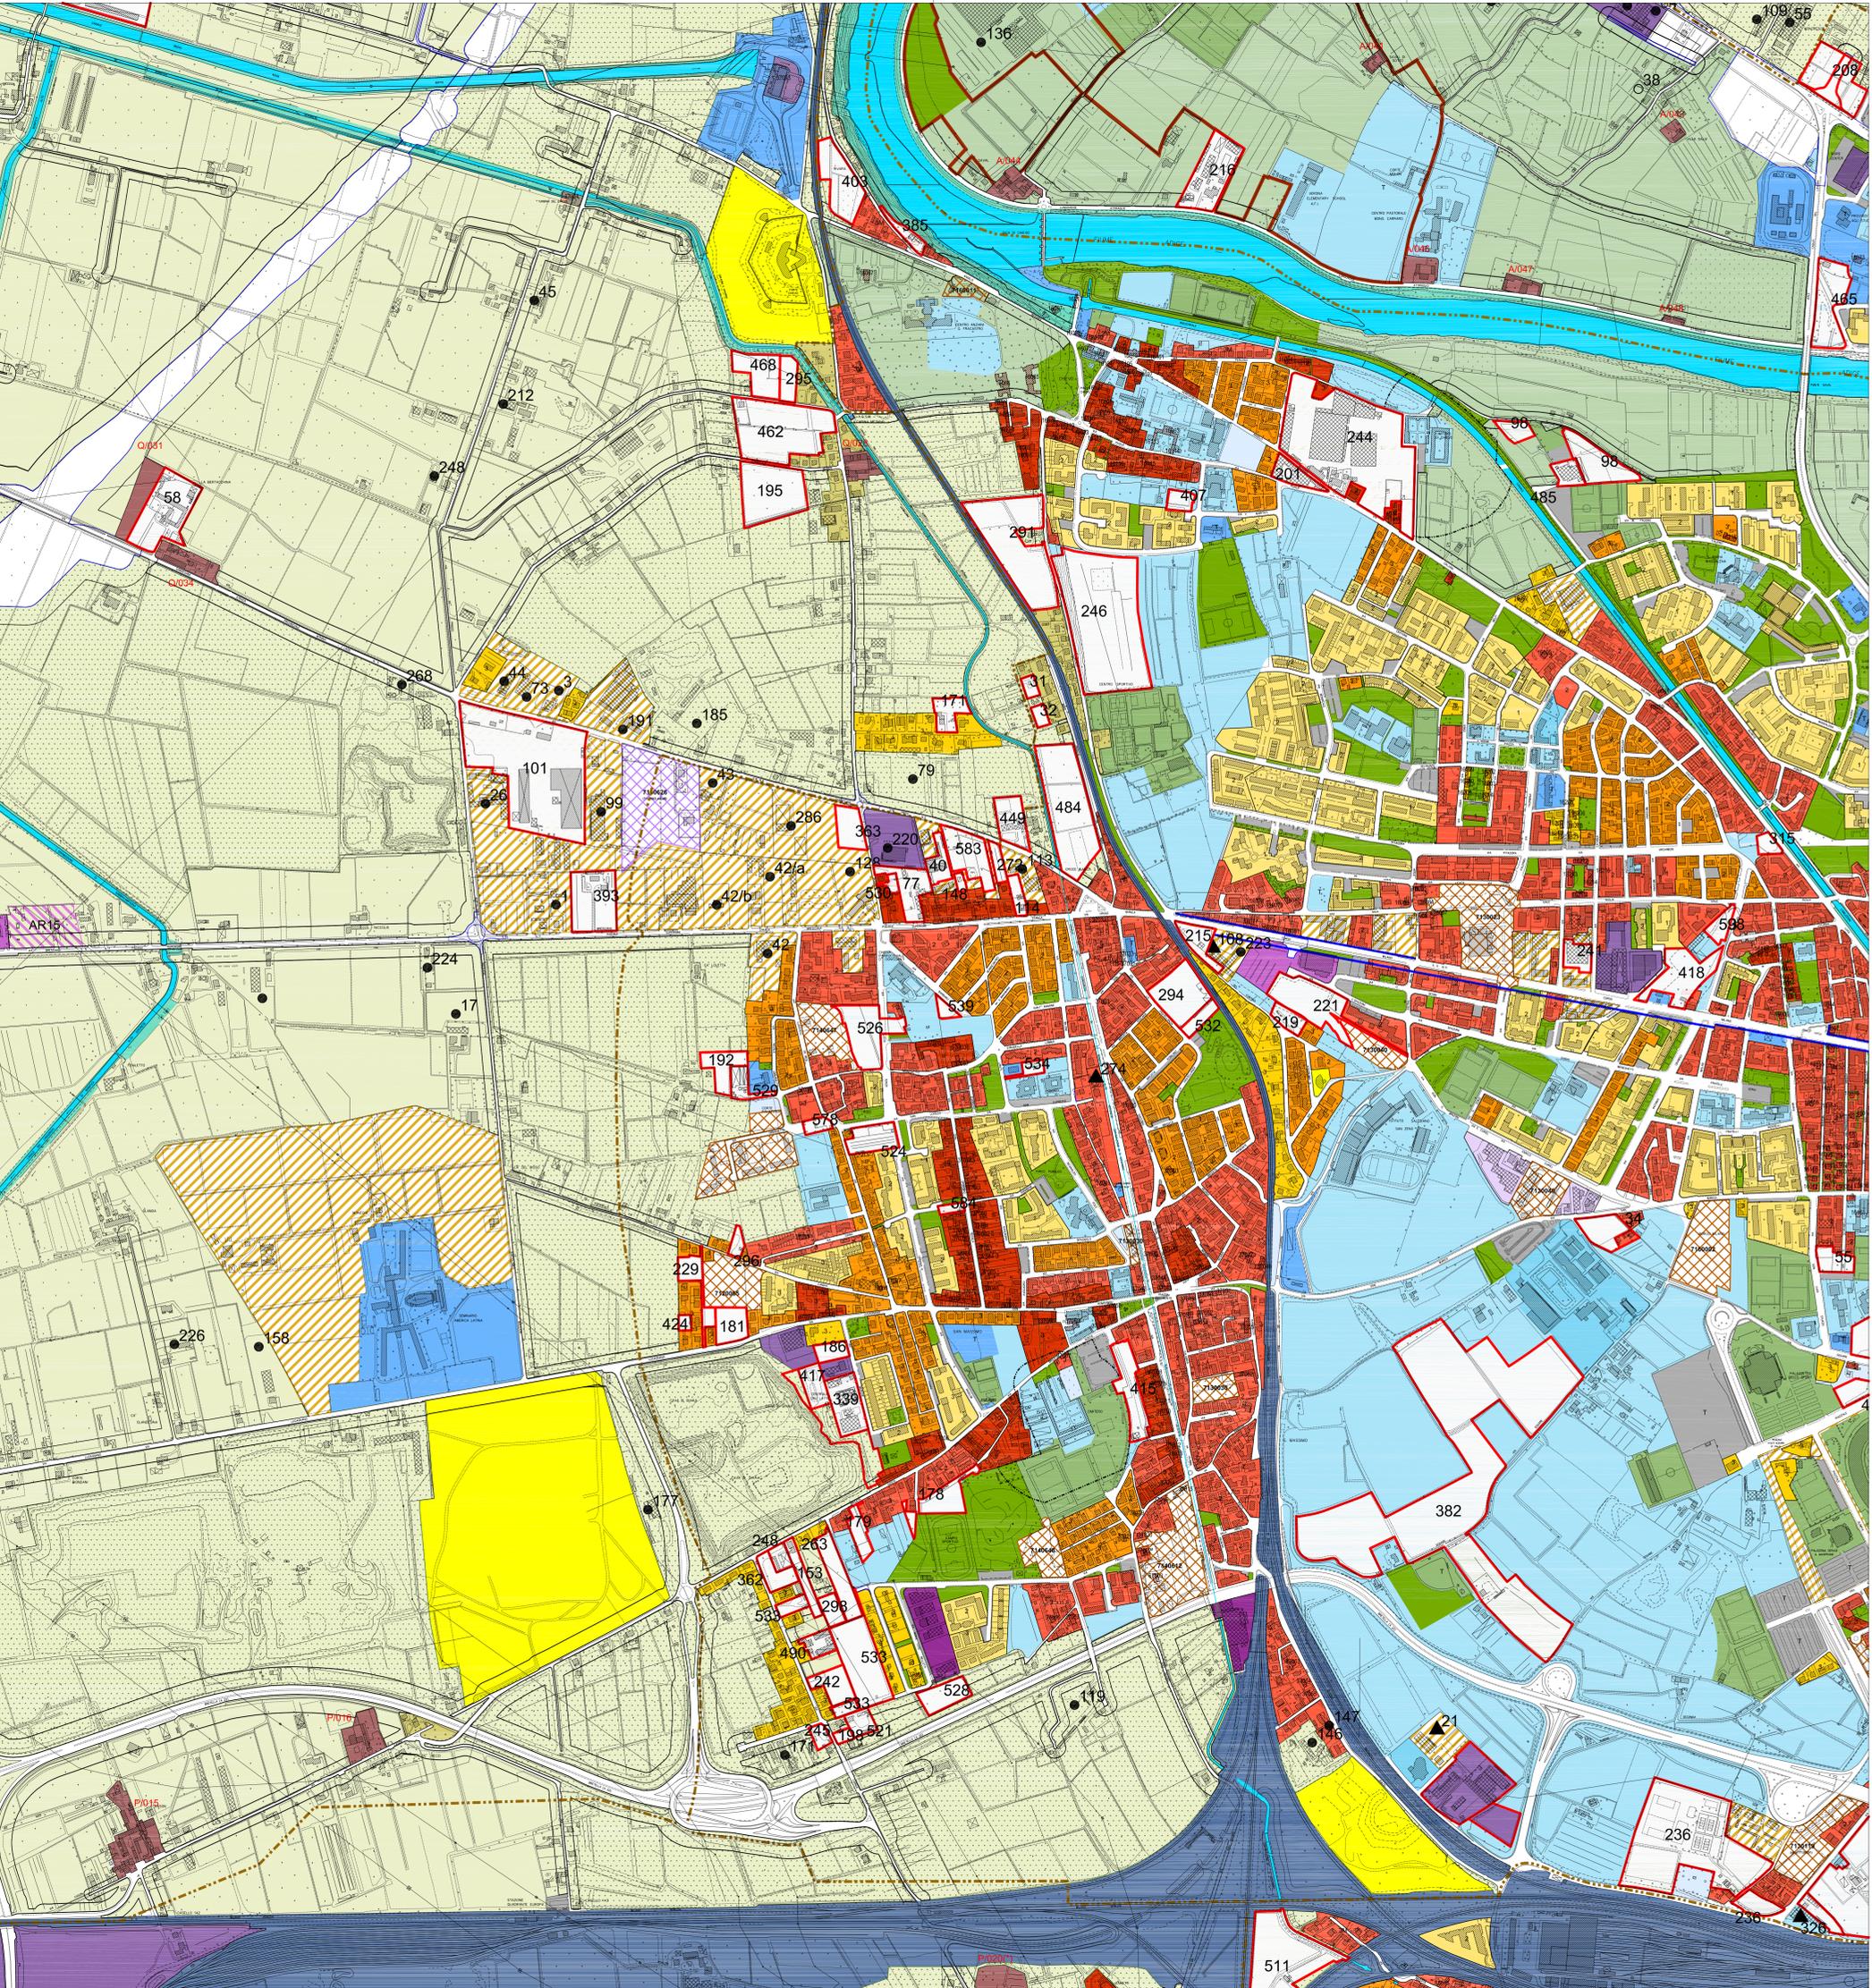

**LEGENDA**

CONFINE COMUNALE PERIMETRAZIONE ATO

**SISTEMA DEI PARCHI E DEL TERRITORIO AGRICOLO**  
 AMBITI PER LA FORMAZIONE DEI PARCHI art. TERRITORIO AGRICOLO art.

**SISTEMA DEI SERVIZI**  
 Verde ed attrezzature pubbliche e private di uso pubblico convenzionato art.

**Servizi privati di interesse collettivo e generale art.**

**Attrezzature specialistiche art.**

**SISTEMA INSEDIATIVO**  
 La Città Storica art.

**Città Consolidata art.**

**SISTEMA DELLE INFRASTRUTTURE PER LA MOBILITA' E PER GLI IMPIANTI TECNOLOGICI**

**FASCE DI RISPETTO E CORSI D'ACQUA**