


Disciplina Regolativa

Zonizzazione

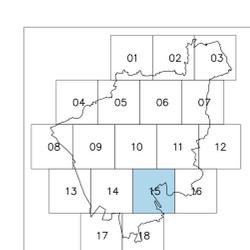


Studio Flavio Tosi
Via Medaia, 11 - Verona - 37139
avv. Vito Giacchino
Direttore Area Costruttiva del Territorio
avv. Luciano Marchetti
Coordinatore e Progettista
avv. Marco Giron
Progettista
avv. Paolo Borzognia
Co-progettisti Esterni
avv. Federico Orsi Associati
avv. Anna Brian per la Parte Paesaggistica
avv. Giacomo De Francesco per la Parte
Architettonica
Parte Normativa
consulente prof. Giovanni Sala
geom. Daniele Belli
avv. Daniela Frangiamore
Sistema Informativo Territoriale
avv. Giorgio Zanoni Verona

Adottato con D.C.C. n° 79 del 8.3.2011

Dis. P.I. 15/16mg Cartografia: Progettato 24/03/1998 Approvato: 06/07/1998 n° 47/2008

DATA: 12/09/2011

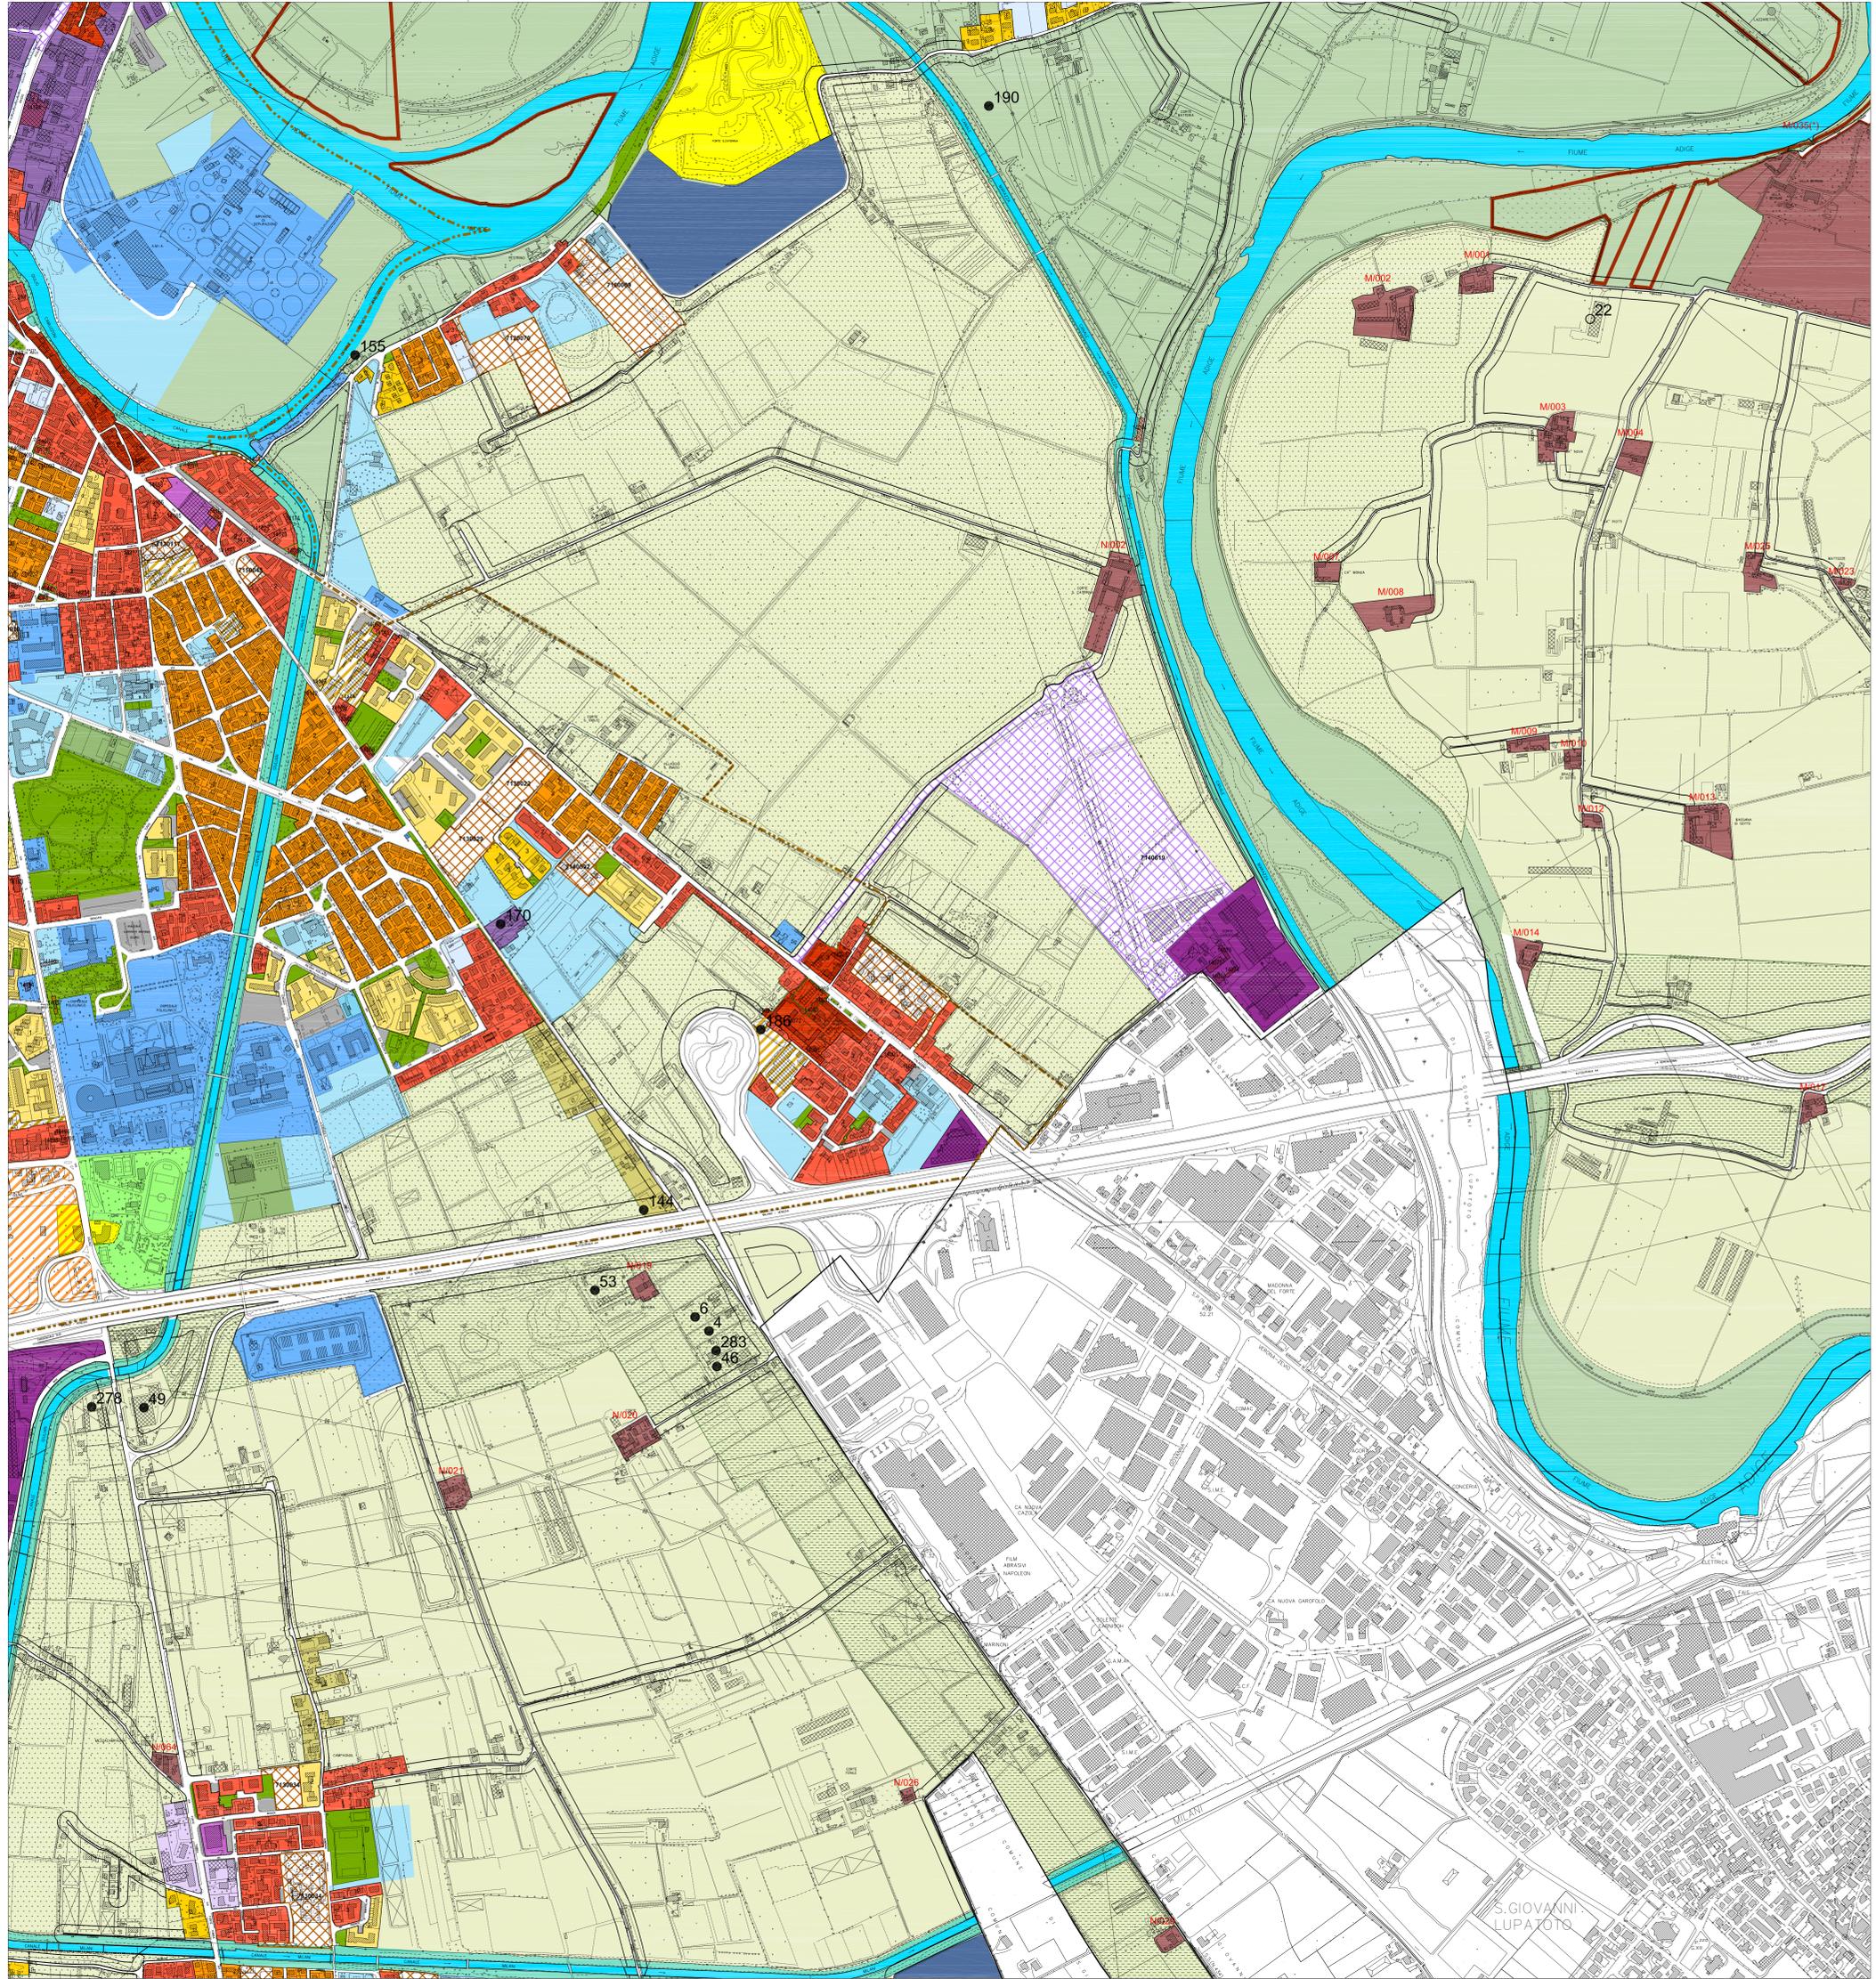

LEGENDA

CONFINE COMUNALE PERIMETRAZIONE ATO

SISTEMA DEI PARCHI E DEL TERRITORIO AGRICOLO
AMBITI PER LA FORMAZIONE DEI PARCHI art. TERRITORIO AGRICOLO art.

SISTEMA DEI SERVIZI
Verde ed attrezzature pubbliche e private di uso pubblico convenzionato art.

Servizi privati di interesse collettivo e generale art.

Attrezzature specialistiche art.

SISTEMA INSEDIATIVO
La Città Storica art. Città Consolidata art.

SISTEMA DELLE INFRASTRUTTURE PER LA MOBILITA' E PER GLI IMPIANTI TECNOLOGICI

FASCE DI RISPETTO E CORSI D'ACQUA