


Il Paesaggio

Unità di Paesaggio

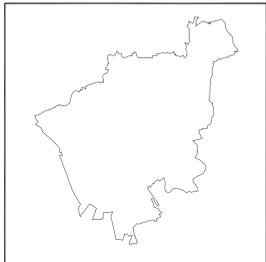

Sindaco
Flavio Tosi
Vice Sindaco con delega all'Urbanistica
avv. Vito Giacinto

Direttore Area Gestione del Territorio
arch. Luciano Marchetti

Coordinatore e Progettista
arch. Mauro Grison

Progettisti
arch. Paolo Boninsegna

Coprogettista Esterno
arch. Anna Branzi

Parte Normativa


Collaboratori
geom. Daniele Belle
dott. Daniela Frangiamore

Consulente
prof. Giovanni Sala

Sistema Informativo Territoriale
arch. Giorgio Zanata Ventura

file: 2_2_101_paesaggio.dwg Cartografia d'Impianto 2443-1989 Aggiornamento 04/07-19/08/07-07-2011

Adottato con D.C.C. n° 59 del 8/9/2011
Approvato con D.C.C. n° 91 del 23/12/2011

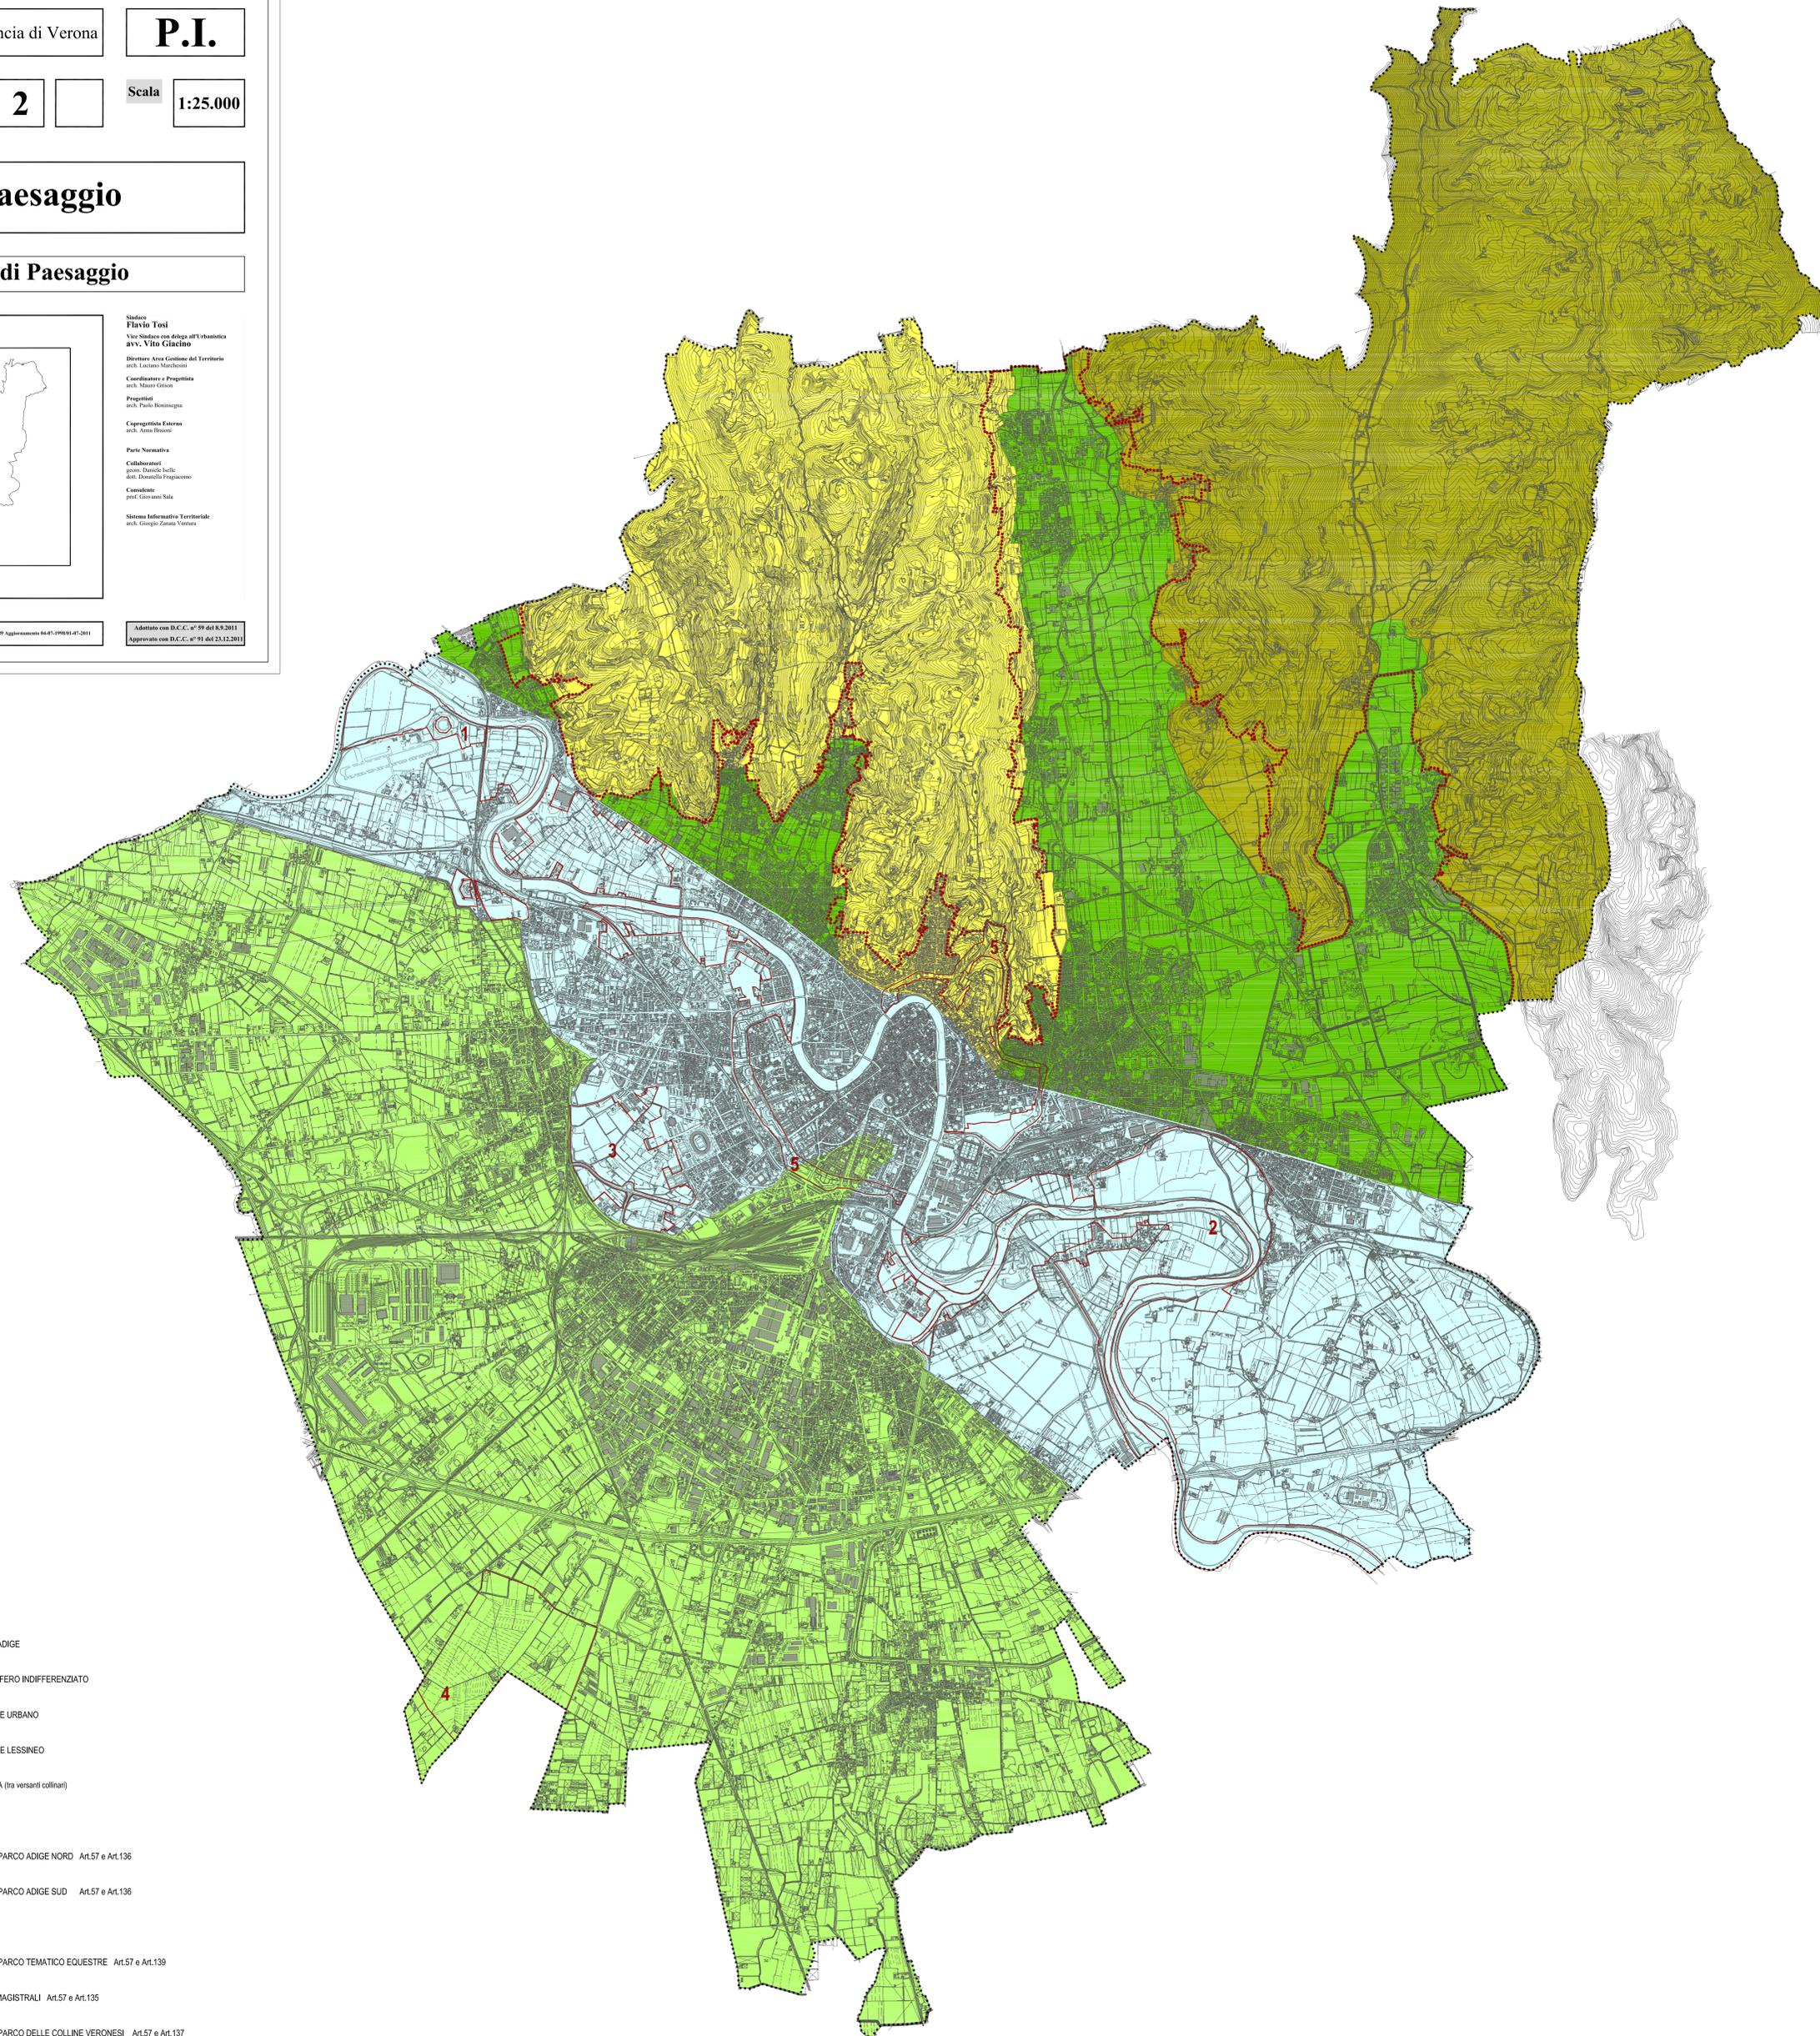

----- CONFINE COMUNALE

UNITA' DI PAESAGGIO art.57

-  1 - AMBITO PLANIZIALE DEL FIUME ADIGE
-  2 - AMBITO PLANIZIALE DELL'ACQUIFERO INDIFFERENZIATO
-  3 - AMBITO DEL SISTEMA COLLINARE URBANO
-  4 - AMBITO DEL SISTEMA COLLINARE LESSINEO
-  5 - AMBITO DELLA PIANURA VALLIVA (tra versanti collinari)

-  1 AMBITO PER LA FORMAZIONE DEL PARCO ADIGE NORD Art.57 e Art.136
-  2 AMBITO PER LA FORMAZIONE DEL PARCO ADIGE SUD Art.57 e Art.136
-  3 AMBITO DELLA SPIANÀ Art.57
-  4 AMBITO PER LA FORMAZIONE DEL PARCO TEMATICO EQUESTRE Art.57 e Art.139
-  5 AMBITO DEL PARCO DELLE MURA MAGISTRALI Art.57 e Art.135
-  AMBITO PER LA FORMAZIONE DEL PARCO DELLE COLLINE VERONESI Art.57 e Art.137