


Rete ecologica

Zonizzazione degli ambiti della Rete Ecologica

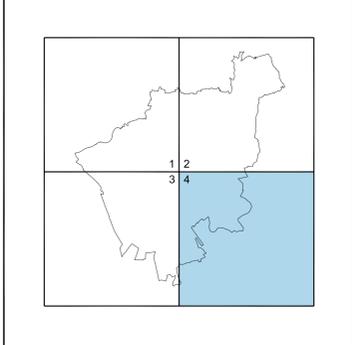

Sindaco
Flavio Tosi
Vice Sindaco con delega all'Urbanistica
avv. Vito Ciaccio

Direttore Area Gestione del Territorio
arch. Luciano Marchetti

Coordinatore e Progettista
arch. Marco Grossi


Progettisti
arch. Paolo Boinesgno

Co-progettista Esterno
dot. Giacomo De Francesco

Parte Normativa
Collaboratori
geom. Daniela Ingle
dot. Donatella Frangiacomo

Consulente
prof. Giovanni Sala

Sistema Informativo Territoriale
arch. Giorgio Zanati Venturi

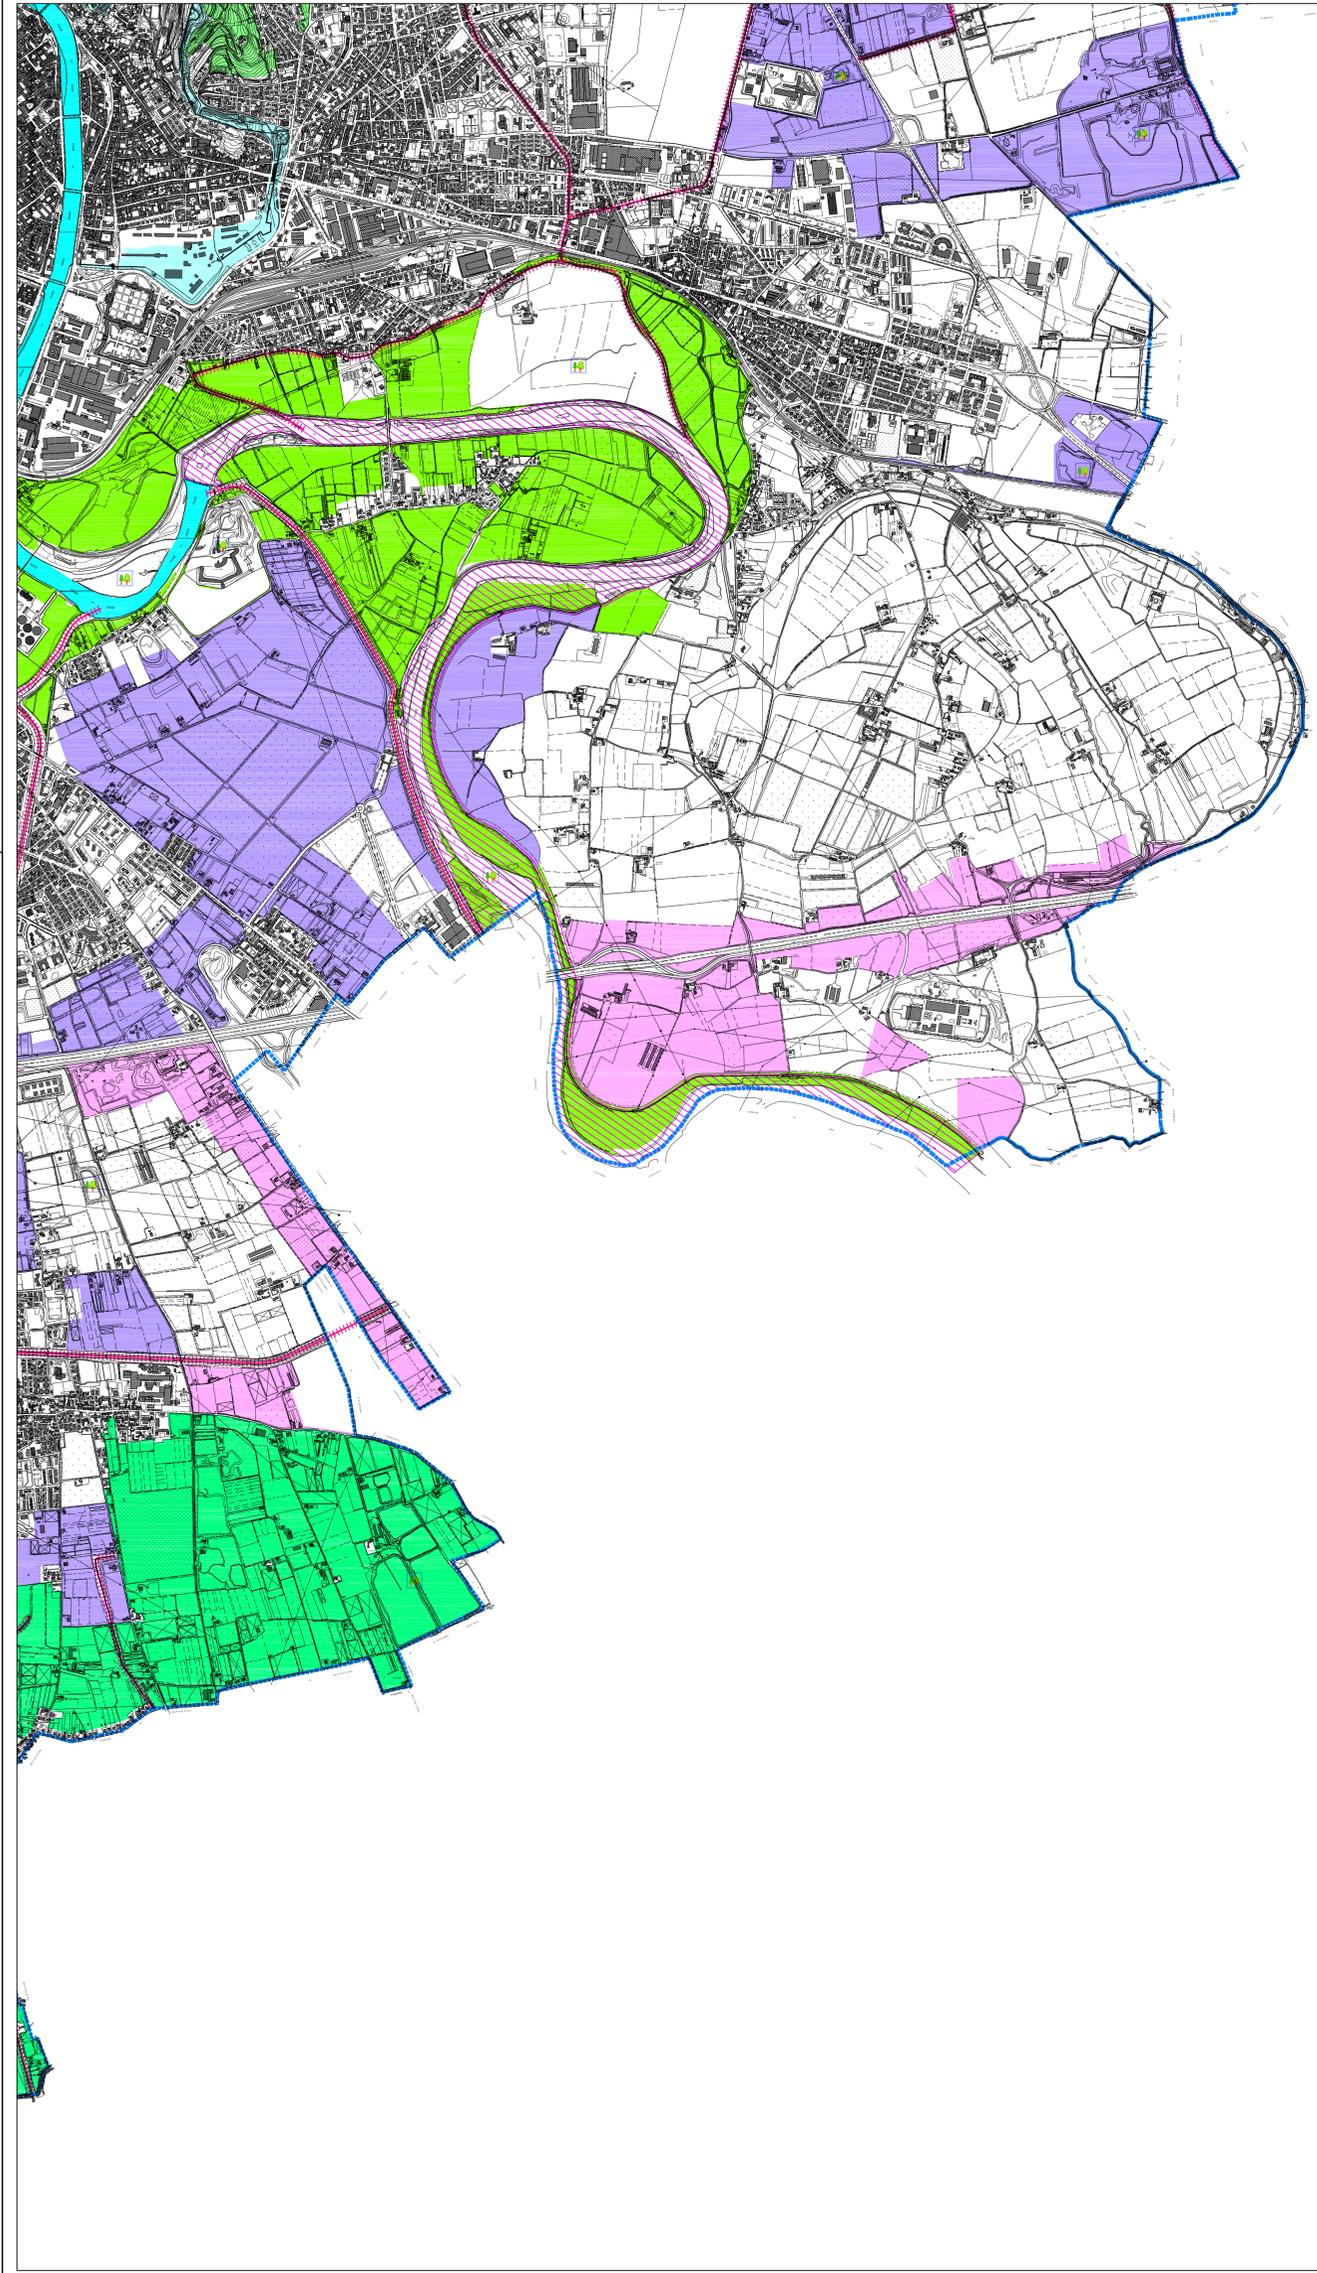

- Confine comunale

- Ambito dei Parchi art. 64

- Temi della Rete Ecologica**
- Area nucleo - IT3210012 Val Galina e Prognò Borogo art. 59
- Area nucleo - IT3210042 Adige tra Verona Est e Badia Polesine art. 59
- Area nucleo - IT3210043 Fiume Adige tra Belluno Veronese e Verona Ovest art. 59
- Area nucleo art. 59
- Area di connessione naturalistica - ambito delle colline e fondovalle art. 61
- Area di connessione naturalistica - ambito del fiume Adige art. 61
- Area di connessione naturalistica - ambito di ammortizzazione della frangia urbana art. 62
- Area di rinaturalizzazione e restauro ambientale - ambito delle risorgive art. 65
- Corridoio ecologico principale art. 60
- Corridoio ecologico secondario art. 60
- Ambito di mitigazione ambientale art. 66
- Aree puntiformi - stepping stones art. 63