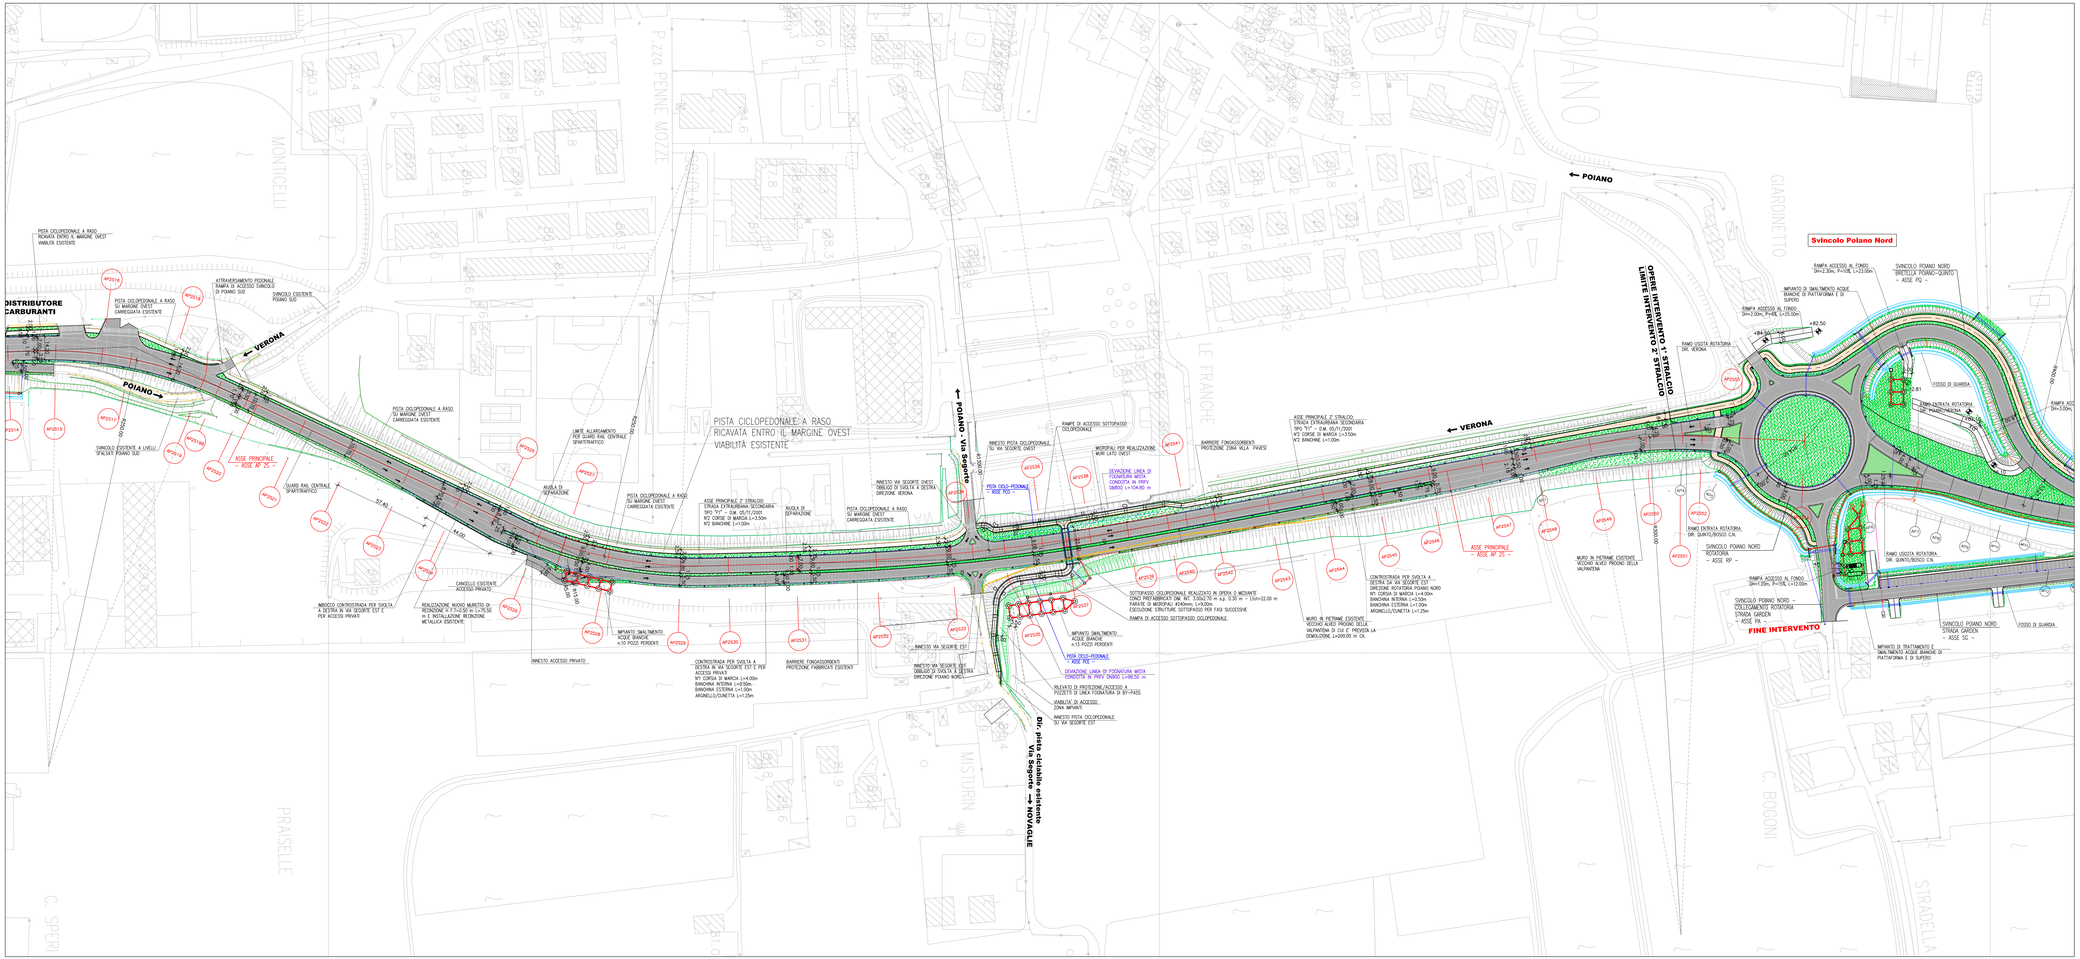

LEGENDA

- ASSI DI TRACCIAMENTO PROGETTO STRADALE
- TRACCIAMENTO ASSE PRINCIPALE AP25 – SECONDO STRALCIO
- AP250 — SEZIONI DI PROGETTO ASSE PRINCIPALE AP25 – SECONDO STRALCIO
- AP1 — SEZIONI DI PROGETTO ASSE PRINCIPALE AP – PRIMO STRALCIO
- PAVIMENTAZIONE STRADALE
- ISOLE SPARTITRAFFICO PAVIMENTATE
- PISTA CICLOPEDONALE
- FOSSI DI GUARDIA
- CONDOTTE INTERRATE IN P.P. AL PIEDE DEI RILEVATI
- POZZETTI DI TESTATA
- CUNETTA ALLA FRANCESE
- DEVIAZIONE LINEE DI FOGNATURA MISTA ACQUE VERONESI CONDOTTE IN PRFV: DN800/DN900
- BARRIERE FONOASSORBENTI ZONA INCROCIO VIA SEGORTE
- TOMBINI IN CLS PER ATTRAVERSAMENTI IDRAULICI
- EMBRICI
- POZZETTI DI SCARICO EMBRICI SU LINEA IN C.A.
- SISTEMAZIONE A VERDE
- OPERE IN C.A.
- DEMOLIZIONE MURO IN PIETRAME VECCHIO ALVEO PROGNO DELLA VALPANTENA
- ASSI MICROPALI PER REALIZZAZIONE STRUTTURE SOTTOFAGGIO CICLOPEDONALE E MURI LATO OVEST
- RILIEVO STATO DI FATTO
- DIREZIONI DI TRANSITO

PLANIMETRIA DI INQUADRAMENTO

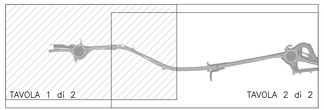

SCALA GRAFICA 1:1000

0m 10 20 30 40 50m

003.1

REGIONE DEL VENETO

GIUNTA REGIONALE
SEGRETERIA REGIONALE ALLE INFRASTRUTTURE E MOBILITA'
DIREZIONE INFRASTRUTTURE DI TRASPORTO

VENETO STRADE S.P.A.

COLLEGAMENTO TRA LA TANGENZIALE EST E LA S.P. N°6 "DEI LESSINI" IN COMUNE DI VERONA 2° STRALCIO

PROGETTO PRELIMINARE

PIANO TRIENNALE 2009/11
INTERVENTO n°438

PLANIMETRIA DI PROGETTO TAVOLA 2 di 2

ELABORATO	FORMATO
003.1	A1a
	CODICE ELABORATO: PTP03
SCALA: 1:1000	
CODICE PROGETTO:	S 1 7 1 8

Rev.	Nome file	Descrizione	Data	Redatto	Controllato	Approvato
C						
B						
A	S1718PTP03A	Estensione pista ciclopedonale rotatoria Poiano Sud – Incrocio a rotatoria non modificato	04/04/2019	E.ZORZIN	F.PIVETTA	A.PIVETTA
0	S1718PTP03	Prima Emissione	12/11/2018	E.ZORZIN	F.PIVETTA	A.PIVETTA

PROGETTO

STUDIO INGEGNERIA PIVETTA s.r.l.
VIA L. DA VINCI N.130 - 37135 - VERONA

Dott. Ing. Fabio PIVETTA
Dott. Ing. Elena Zorzin

IL RESPONSABILE DEL PROCEDIMENTO
Dott. Ing. Alessandro Romanini

IL DIRETTORE DEI LAVORI
Dott. Ing. Alessandro Zago

IL PRESENTE DOCUMENTO NON POTRA' ESSERE RIPRODOTTO, MODIFICATO, ADATTATO, PUBBLICATO, IN TUTTO O IN PARTE, SENZA IL CONSENSO DEL COMMITTENTE, OGNI UTILIZZO NON AUTORIZZATO SARA' PERSEGUITO A TERMINI DI LEGGE
THIS DOCUMENT MAY NOT BE COPIED, MODIFIED, ADAPTED, PUBLISHED, IN WHOLE OR PART, IN ITS ENTIRETY, WITHOUT THE WRITTEN PERMISSION OF CLIENT. UNAUTHORIZED USE WILL BE PROSECUTED BY LAW