


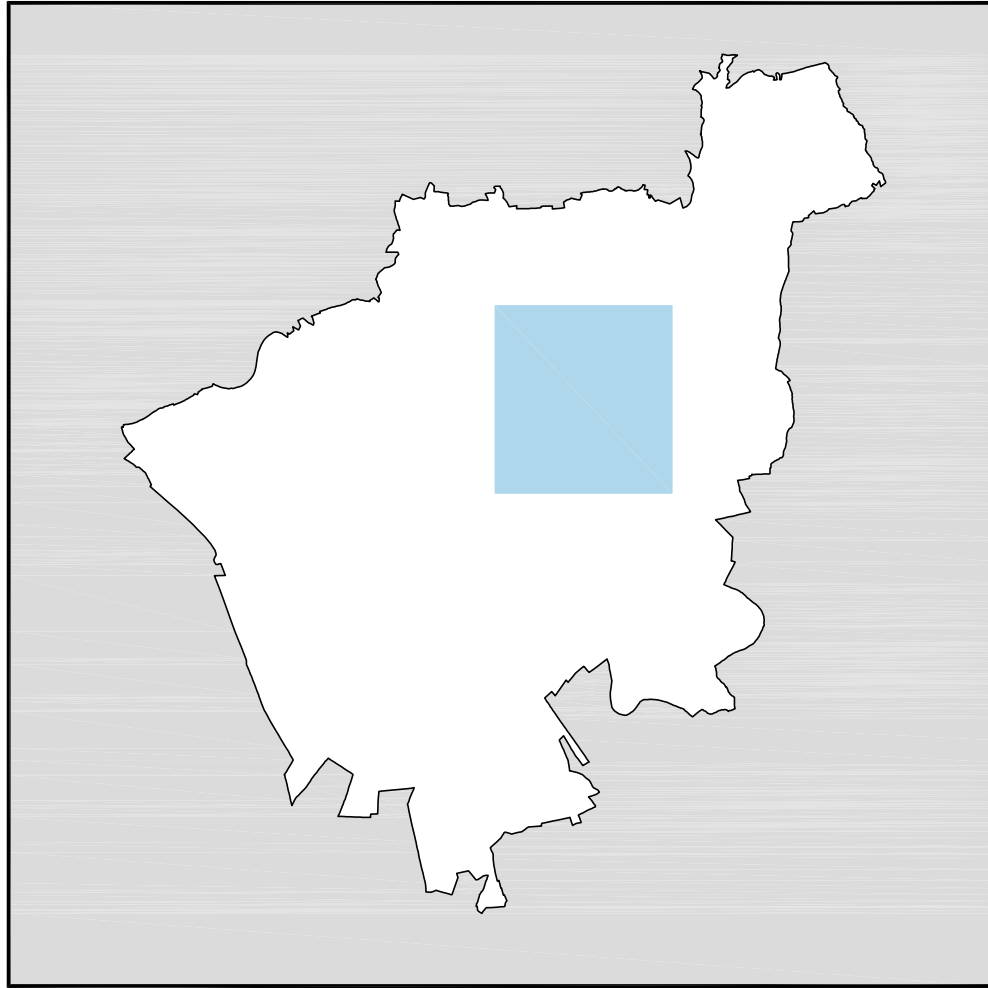

Provincia di Verona

P.I.

Variante n.30 al P.I.  
COLLEGAMENTO TRA LA TANGENZIALE EST E LA S.P. 6 "DEI LESSINI" IN  
COMUNE DI VERONA  
Accordo di programma - Progetto preliminare 2° Stralcio



**Sindaco**  
Avv. Federico Sboarina  
**Assessore all'Urbanistica**  
Ing. Ilaria Segala

**Direttore Area Gestione del Territorio**  
Ing. Andrea Bombieri

**Progettista e Responsabile del Procedimento**  
Arch. Paolo Boninsegna

**Coordinatore Tecnico**  
Dott. Arch. Stefano Menini

**Collaboratori**  
Arch. Andrea Zenatto  
Pian. terr. Giovanni Bianchi


Tavola 3.2: Rete ecologica  
Zonizzazione degli ambiti della rete ecologica

Estratto tavola

Scala 1:15.000  
REV 27/12/2018

STATO DI FATTO

Estratto Tavola 3.2 PI - Zonizzazione degli ambiti della Rete Ecologica

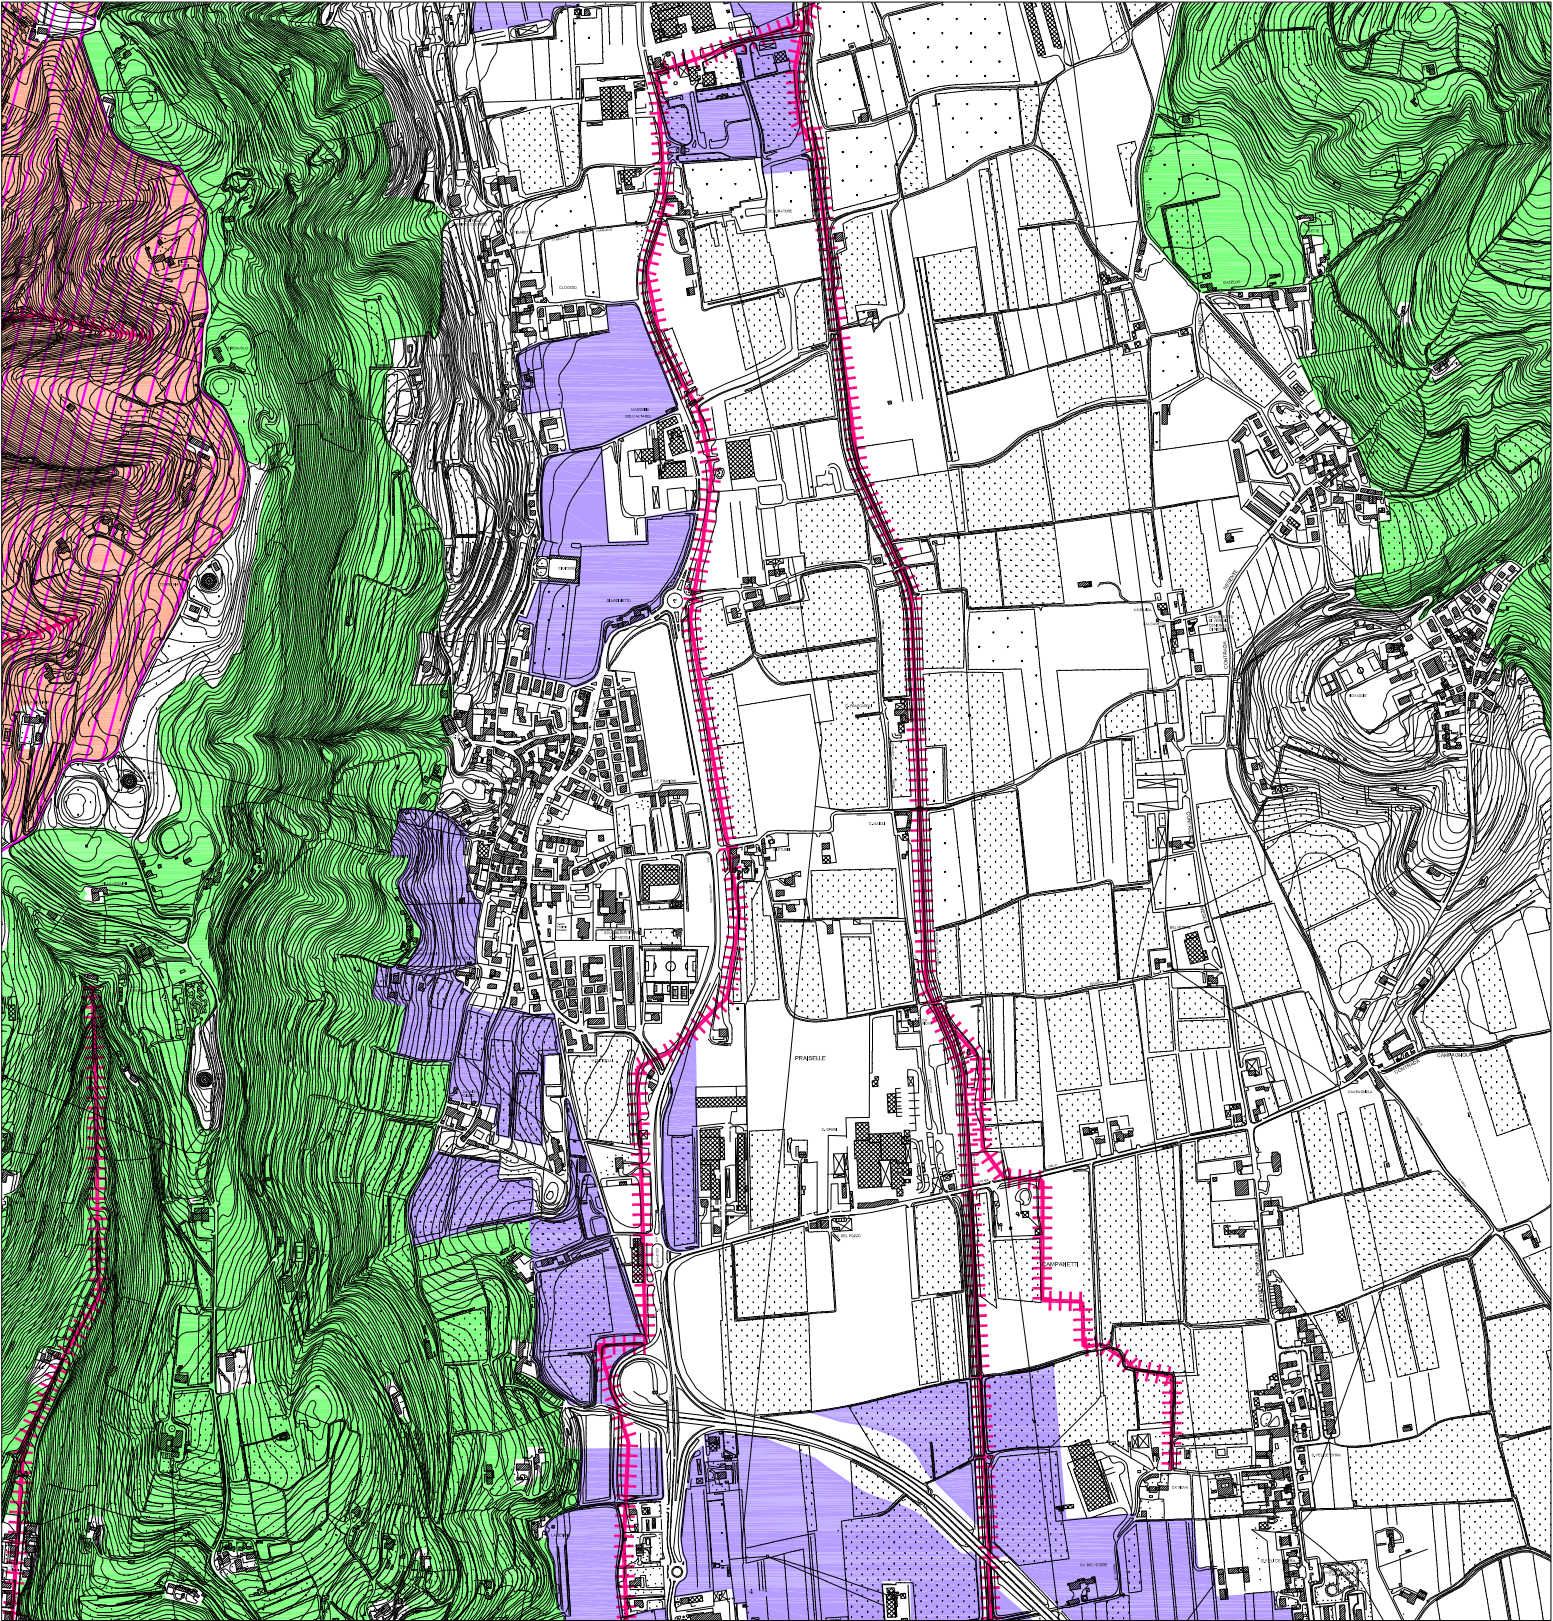

STRALCIO LEGENDA

Temi della Rete Ecologica




Area di connessione naturalistica - ambito di ammortizzazione della frangia urbana

art. 62

STATO MODIFICATO

Estratto Tavola 3.2 PI - Zonizzazione degli ambiti della Rete Ecologica

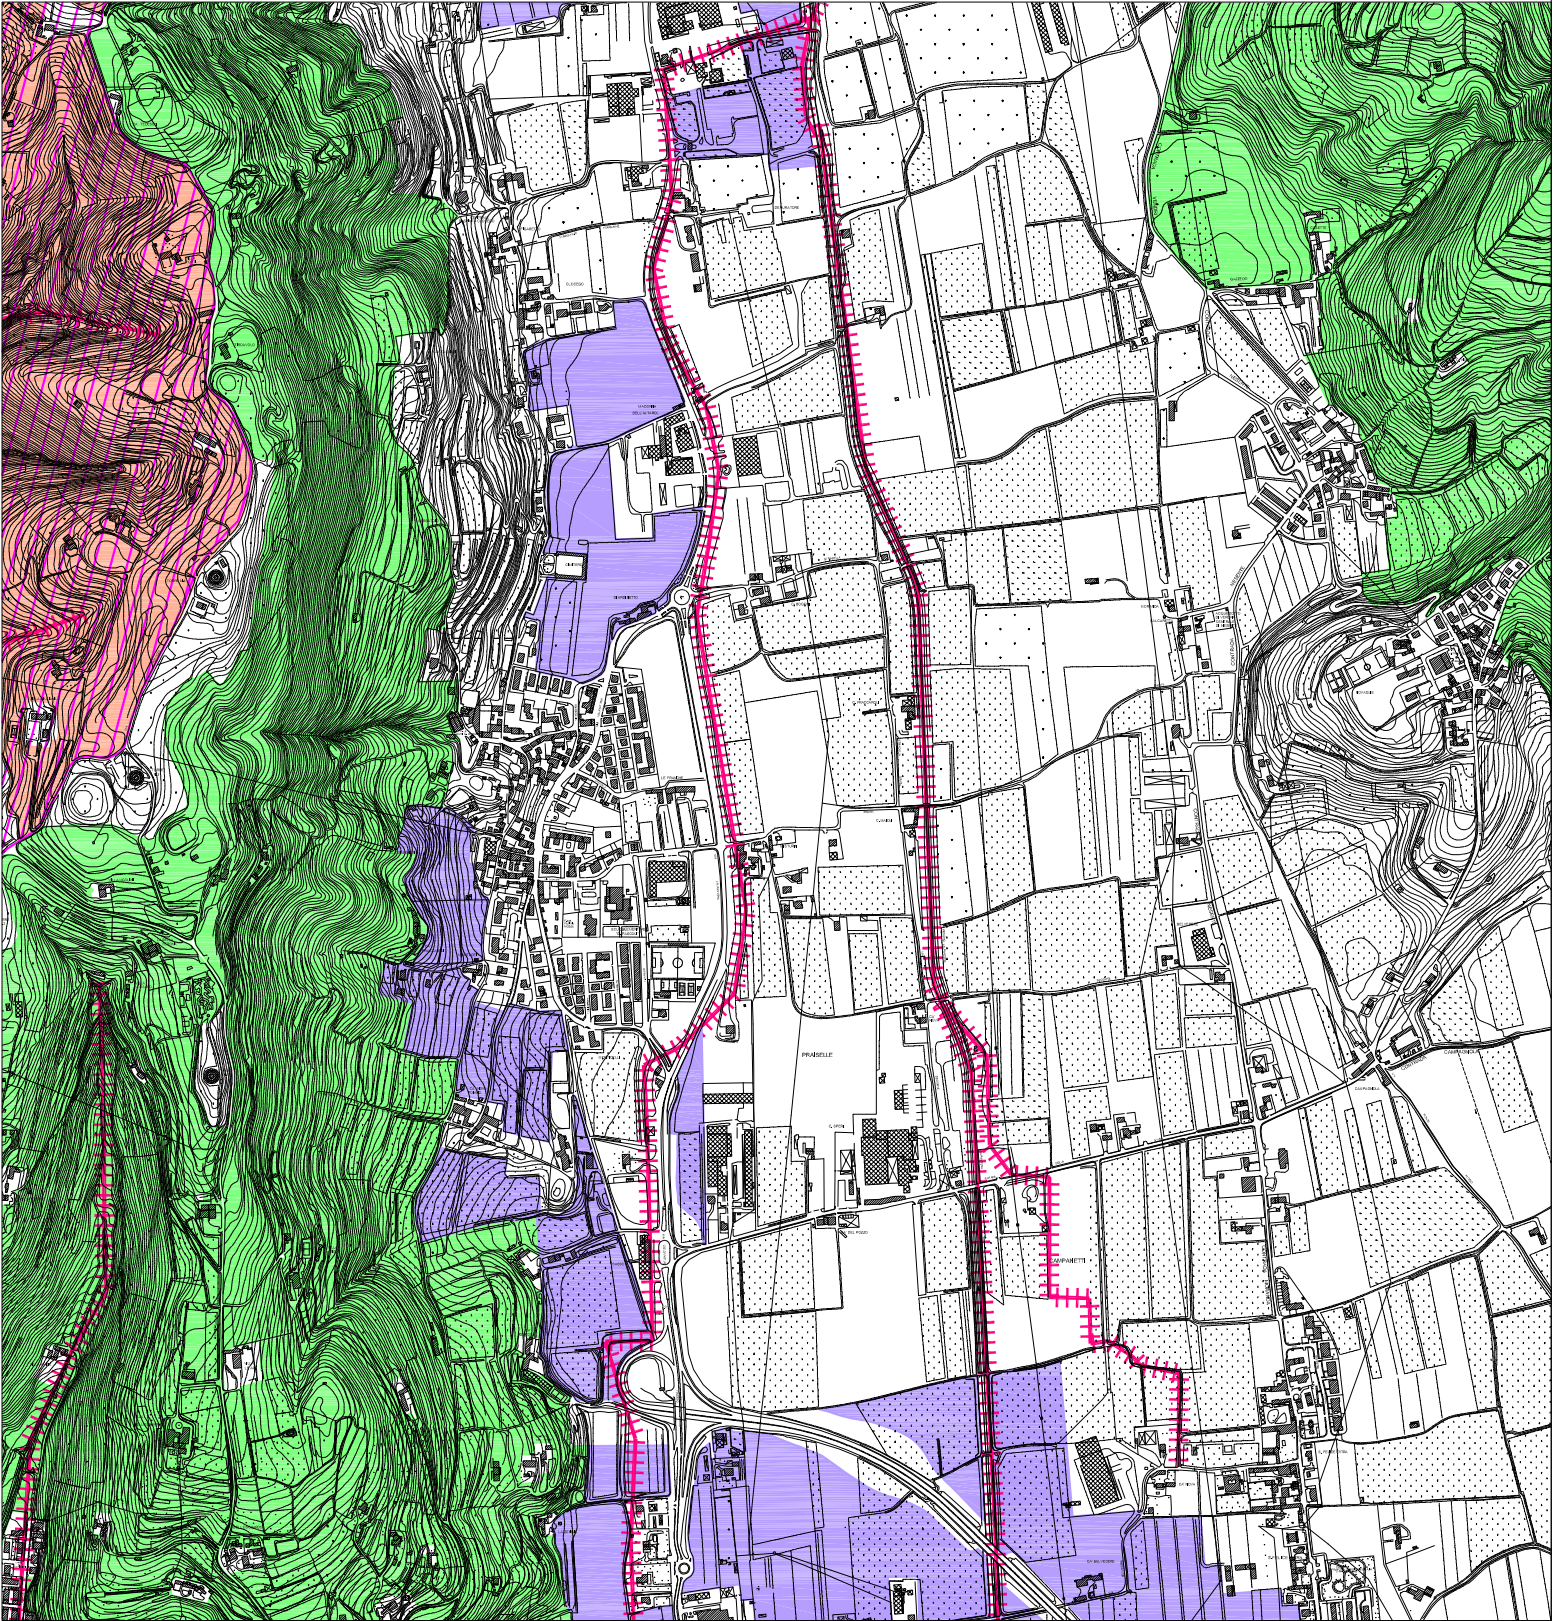

STRALCIO LEGENDA

Temi della Rete Ecologica



Area di connessione naturalistica - ambito di ammortizzazione della frangia urbana

art. 66

art. 62