




PLANIMETRIA STATO DI FATTO - Intervento 3 scala 1:500

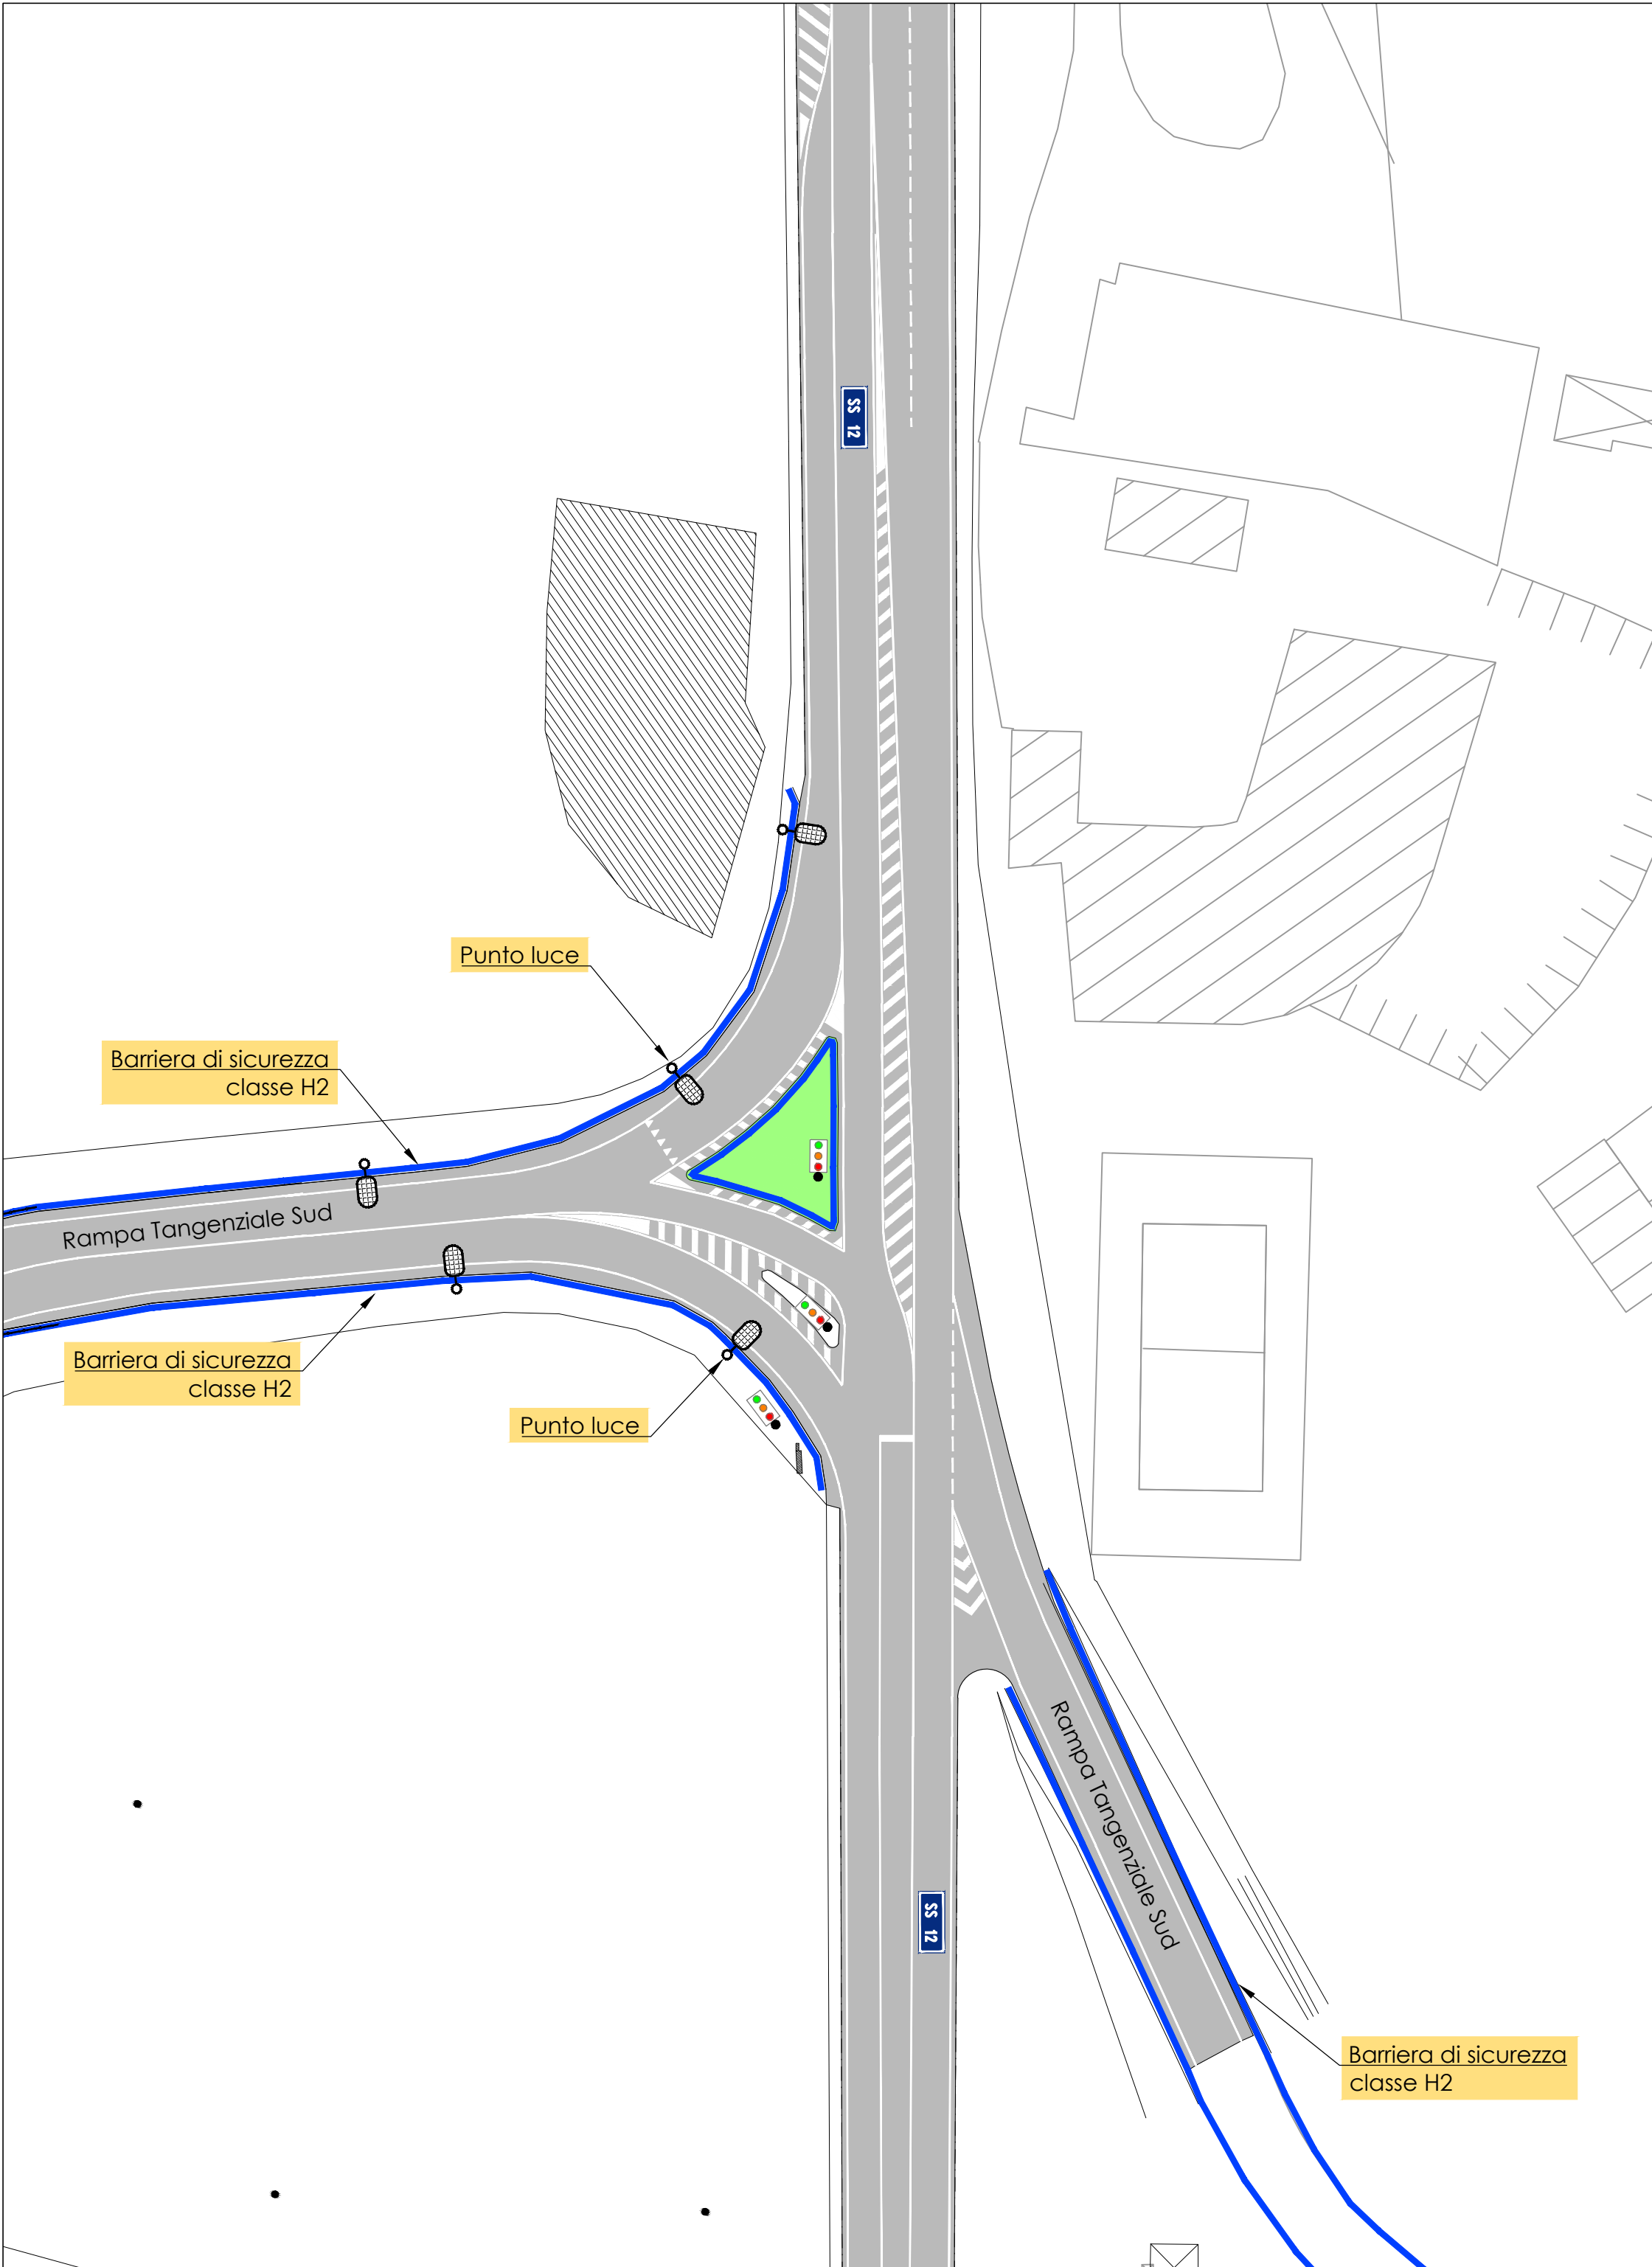


PLANIMETRIA DI PROGETTO - Intervento 3 scala 1:500

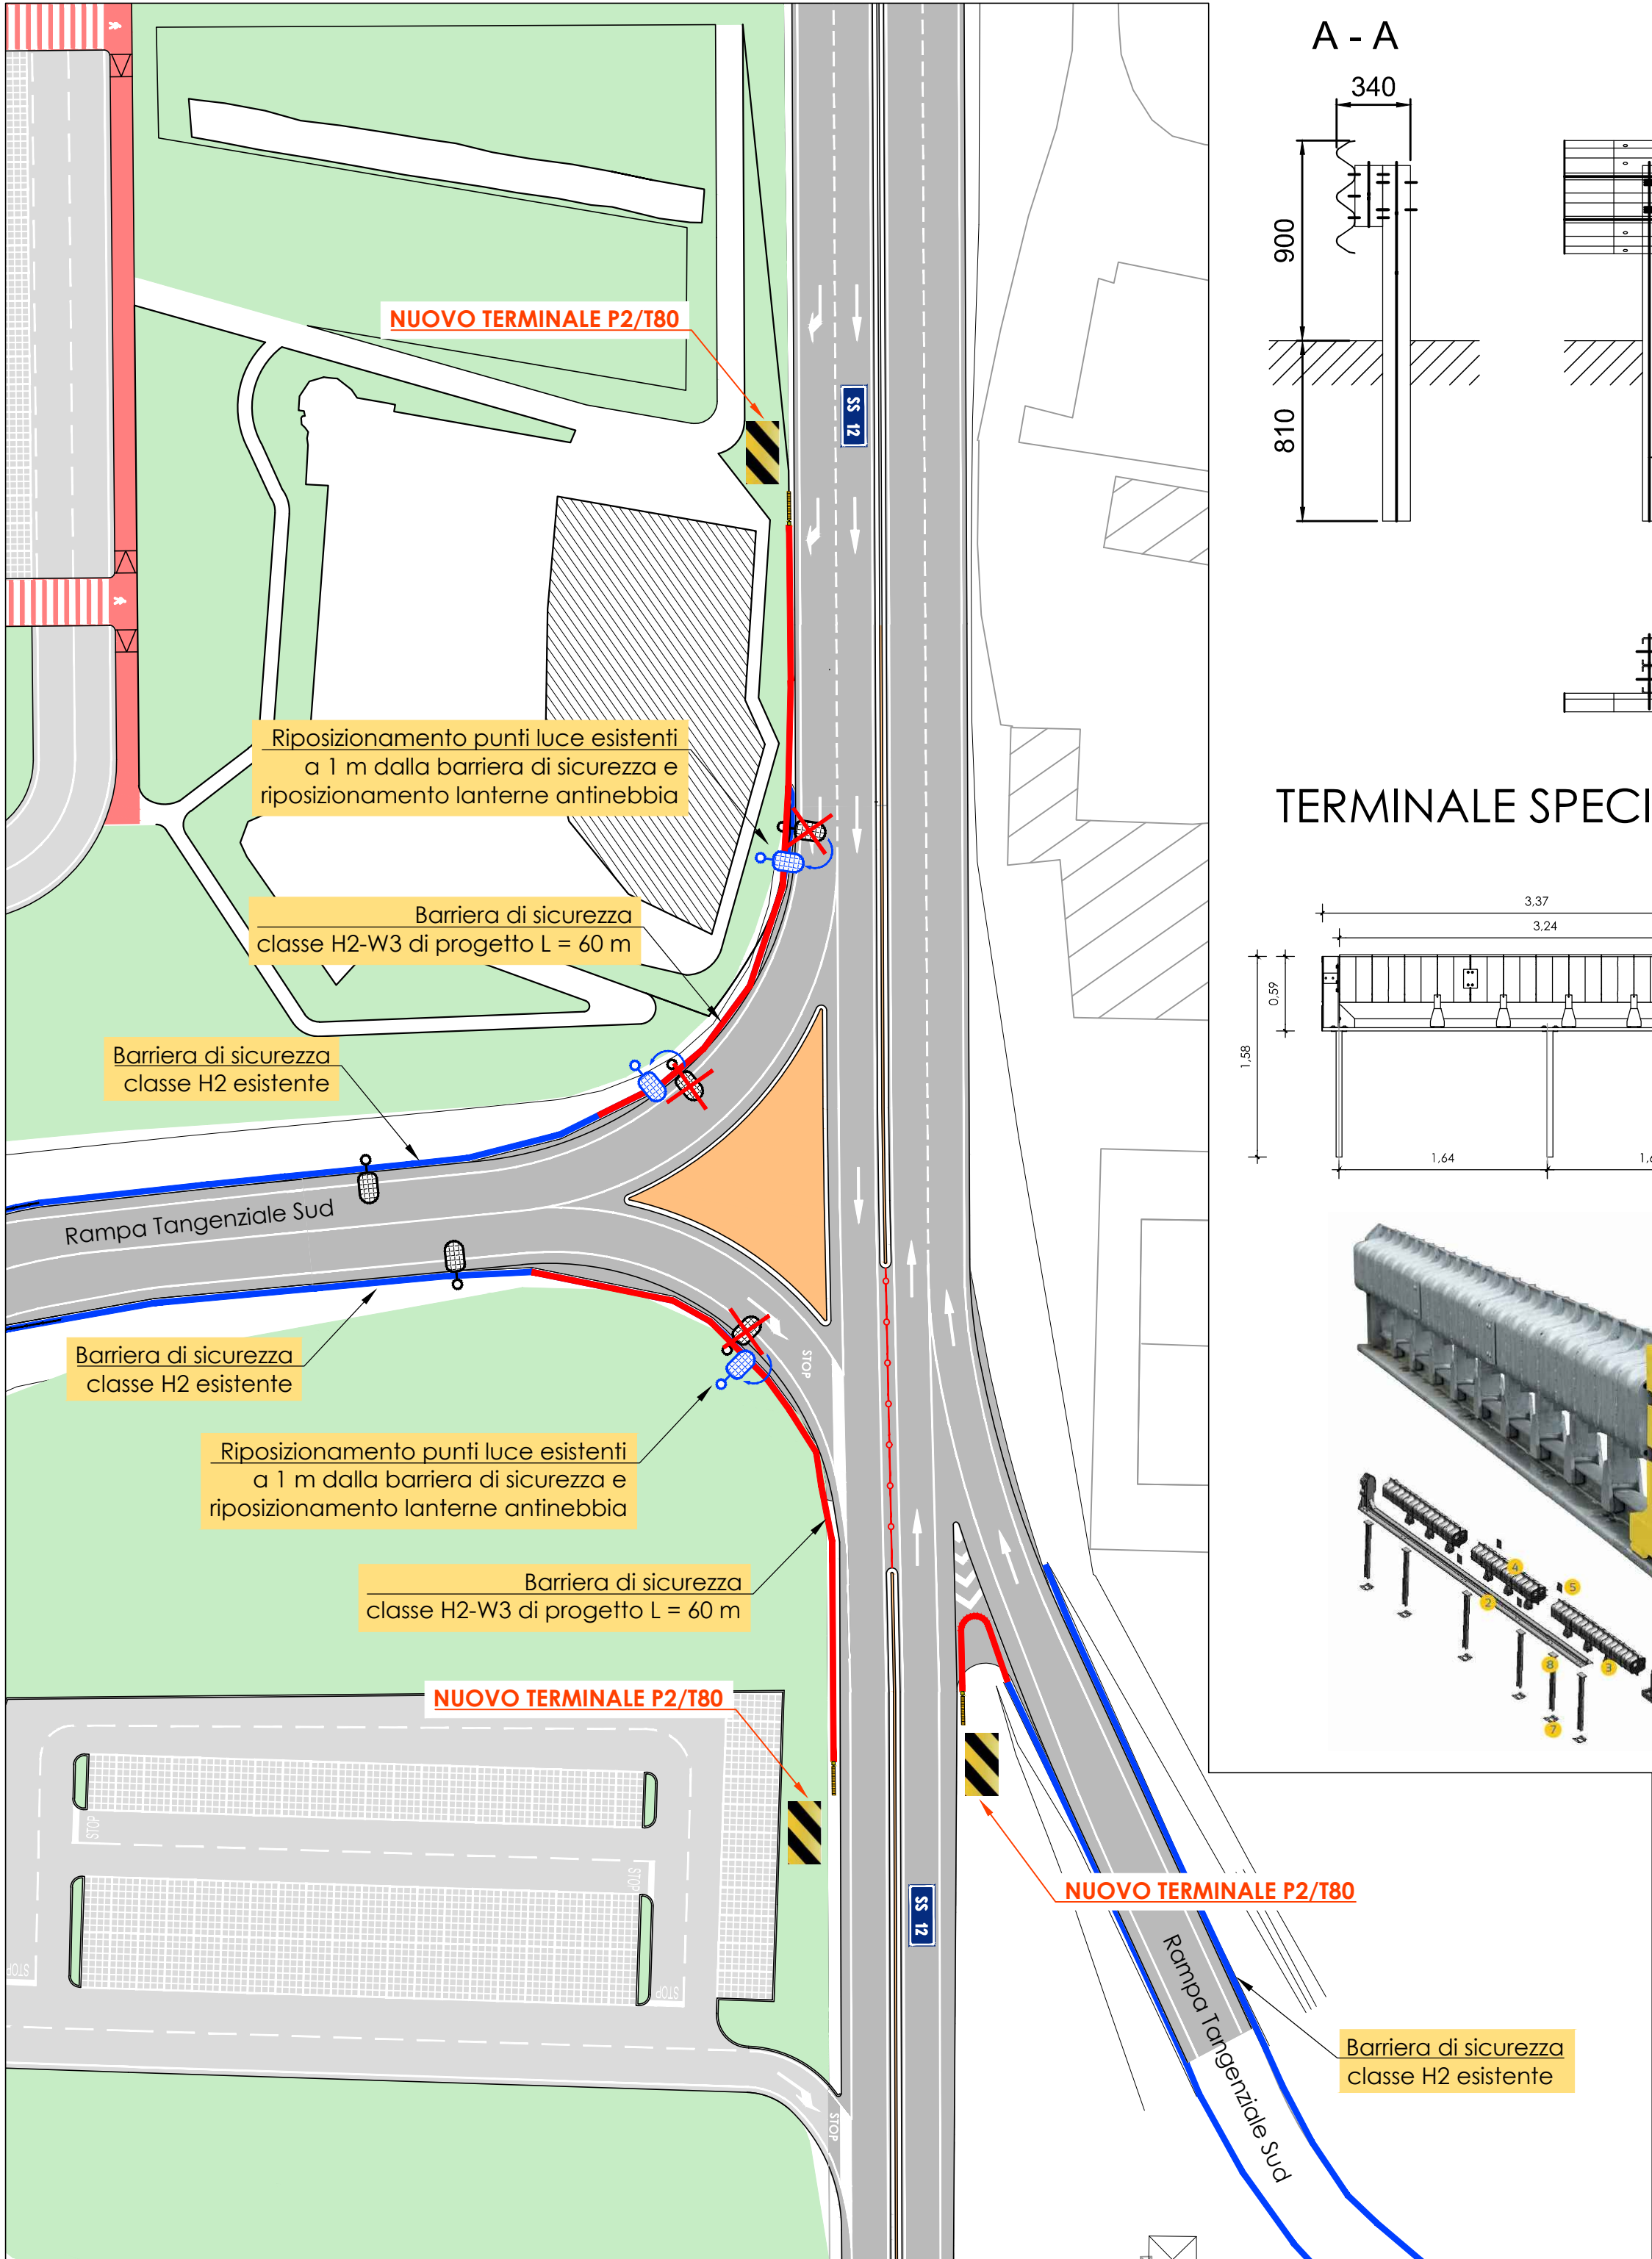


BARRIERA DI SICUREZZA H2-W3 - scala 1:25

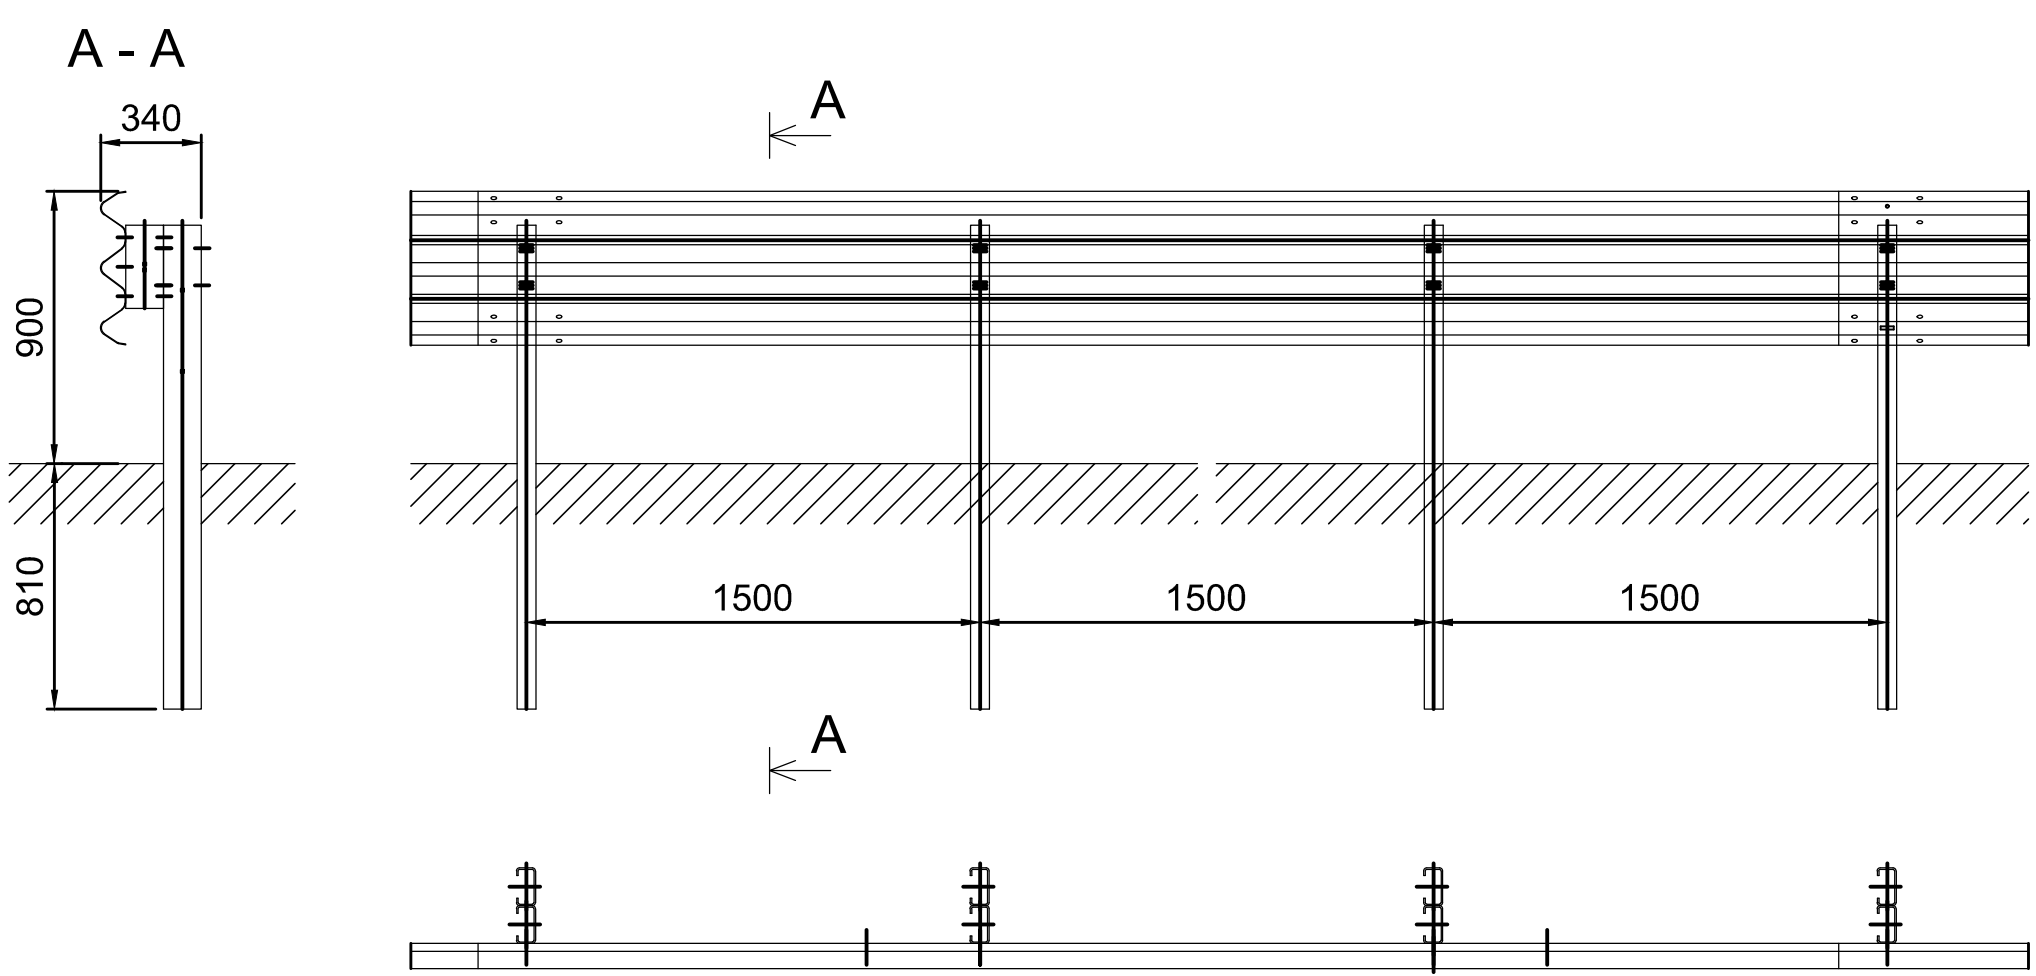


TERMINALE SPECIALE P2/T80

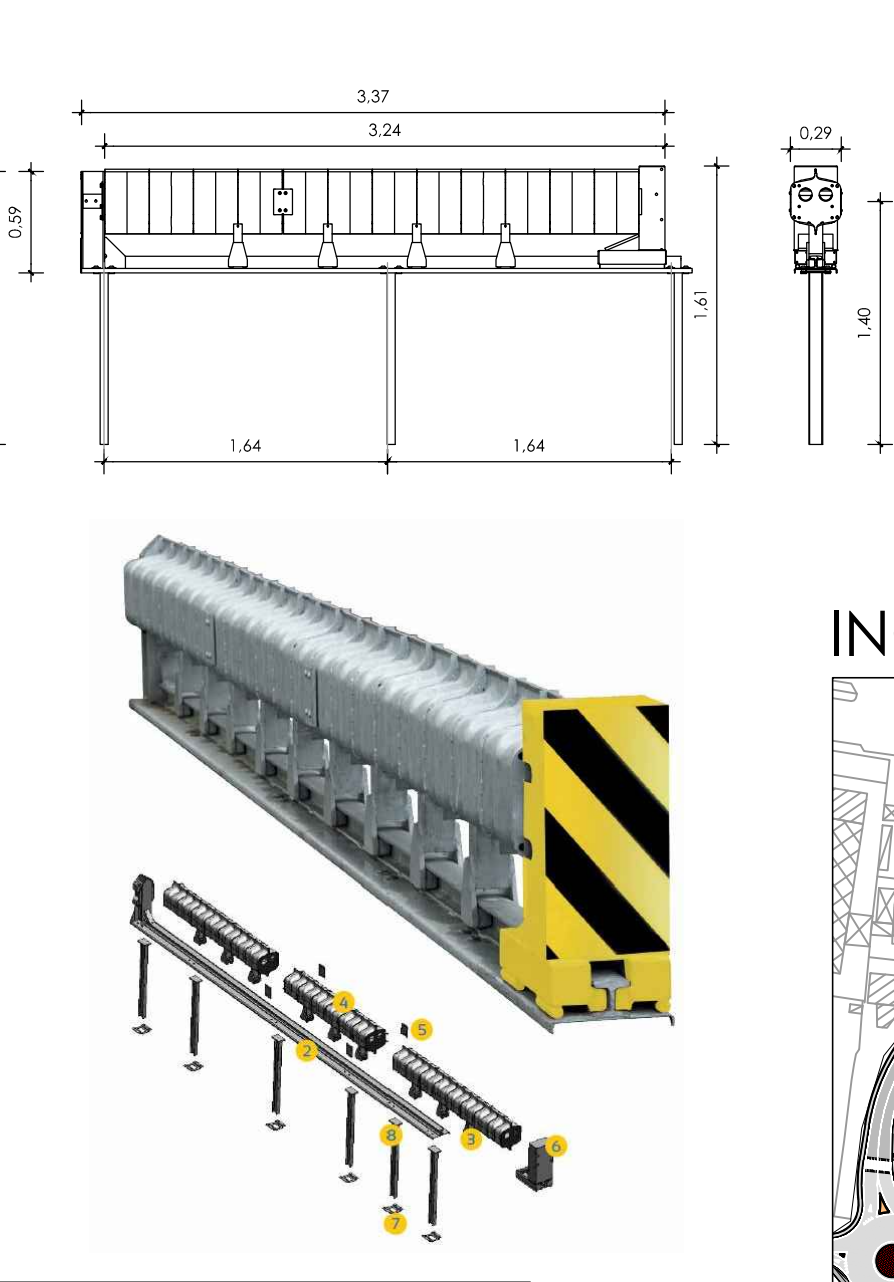


LEGENDA

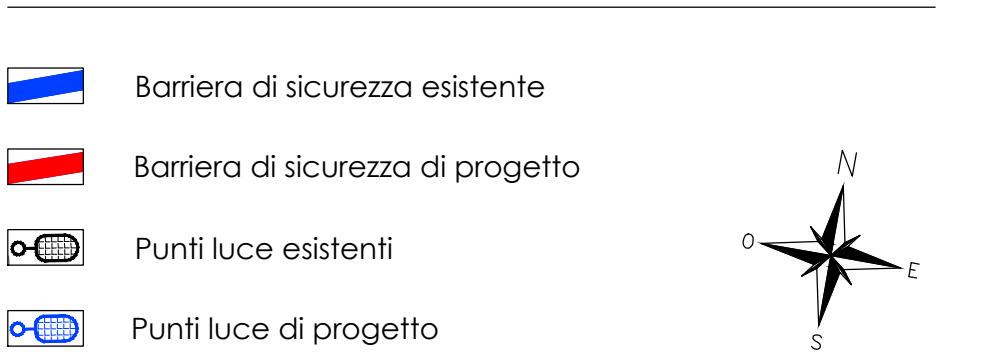


INQUADRAMENTO scala 1:2.500

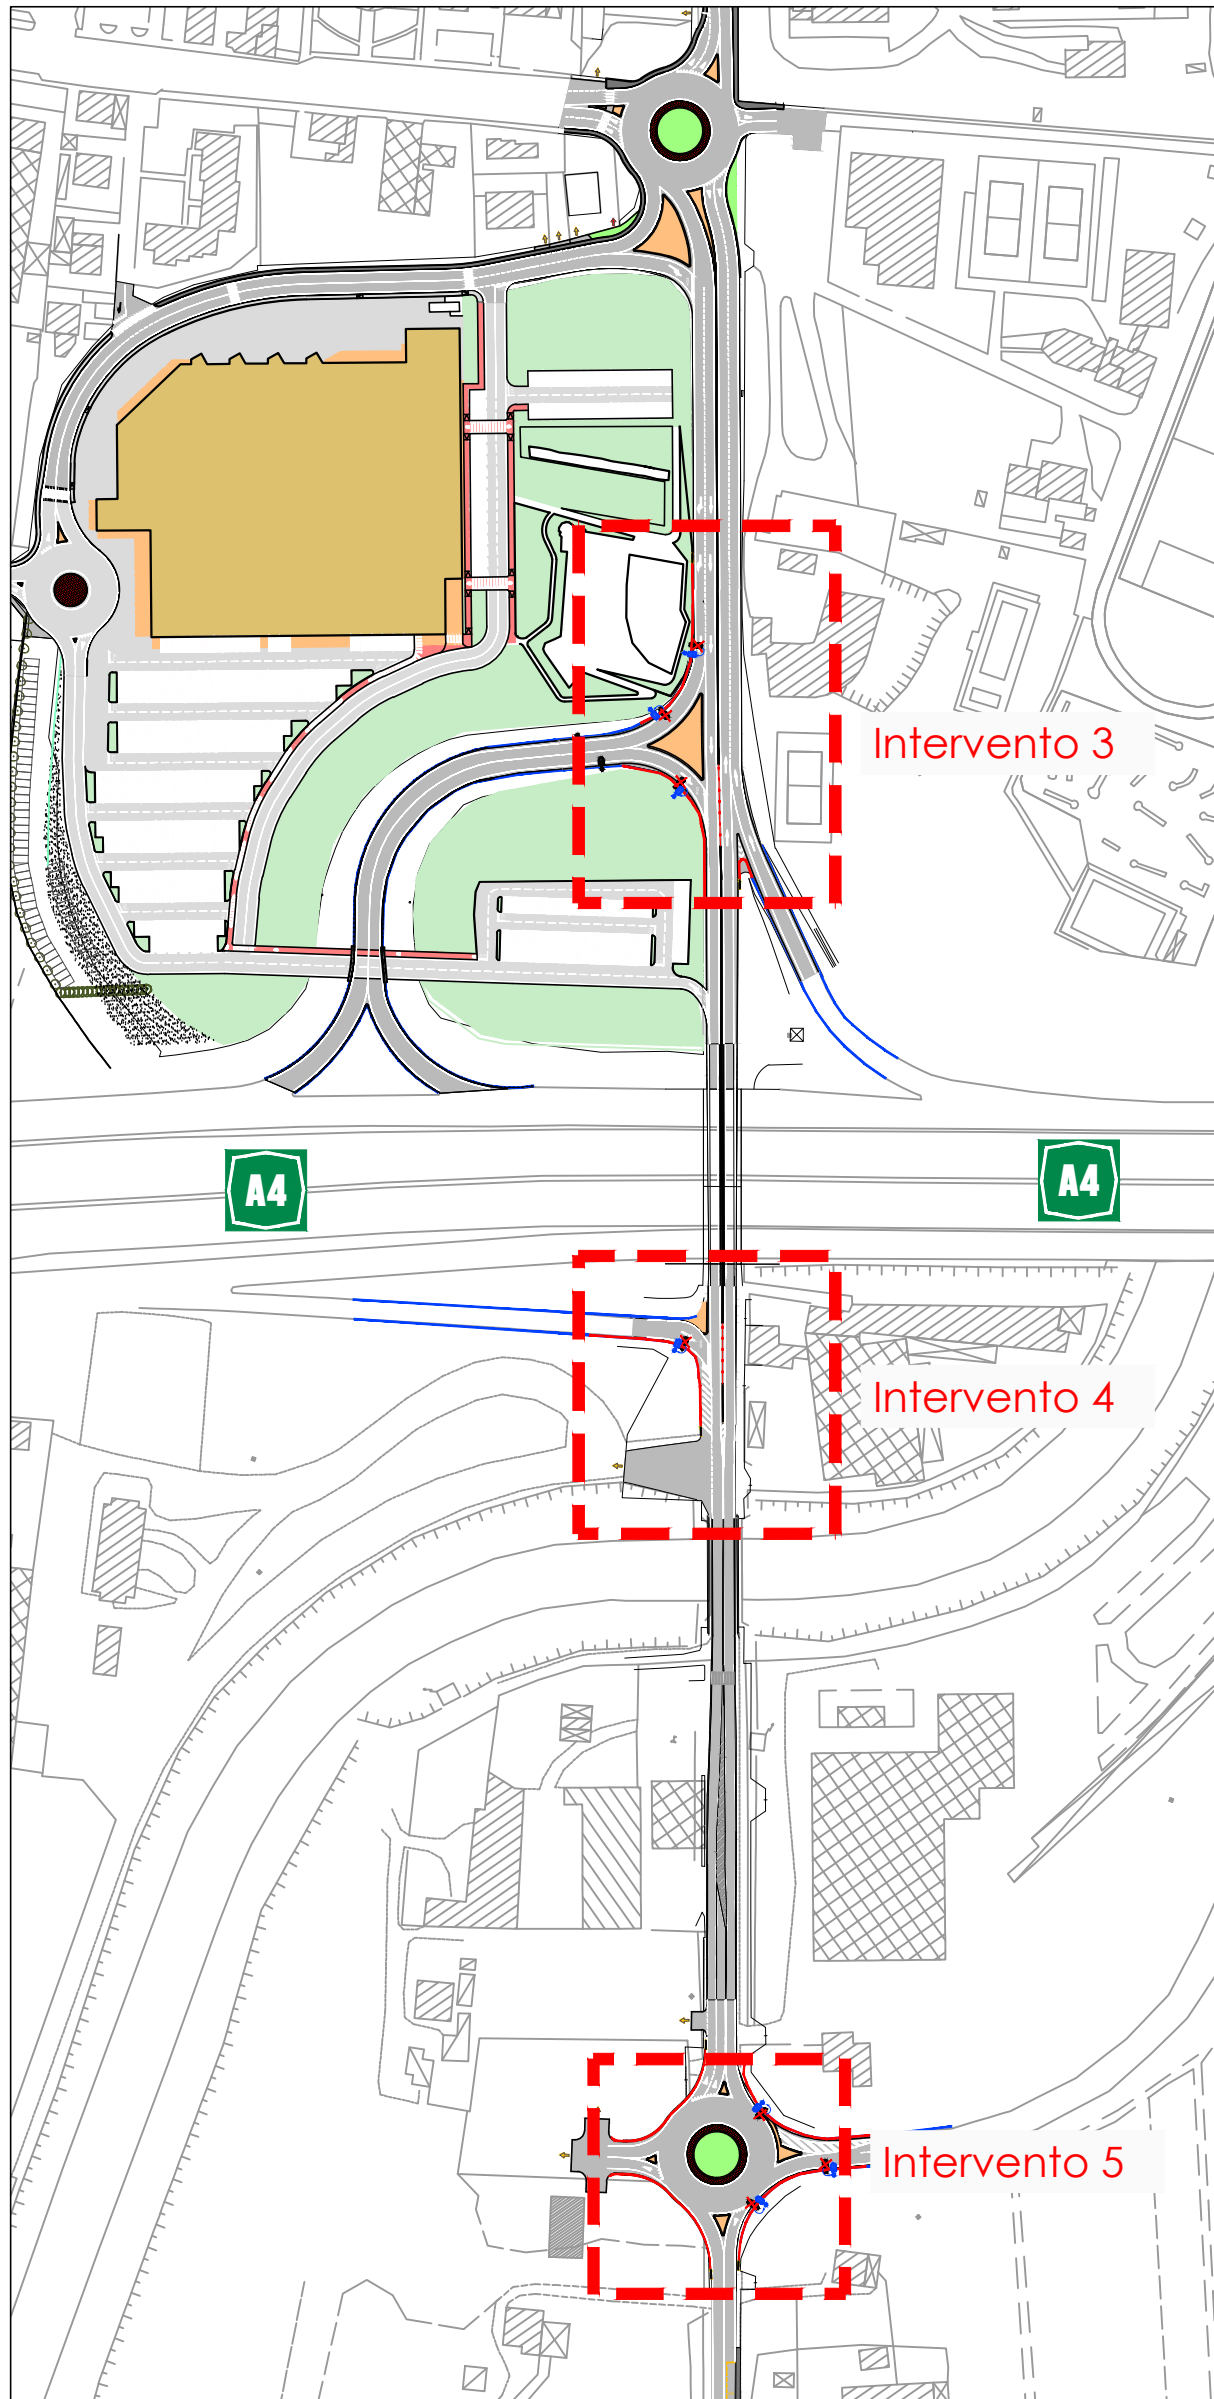


PLANIMETRIA STATO DI FATTO - Intervento 4 scala 1:500

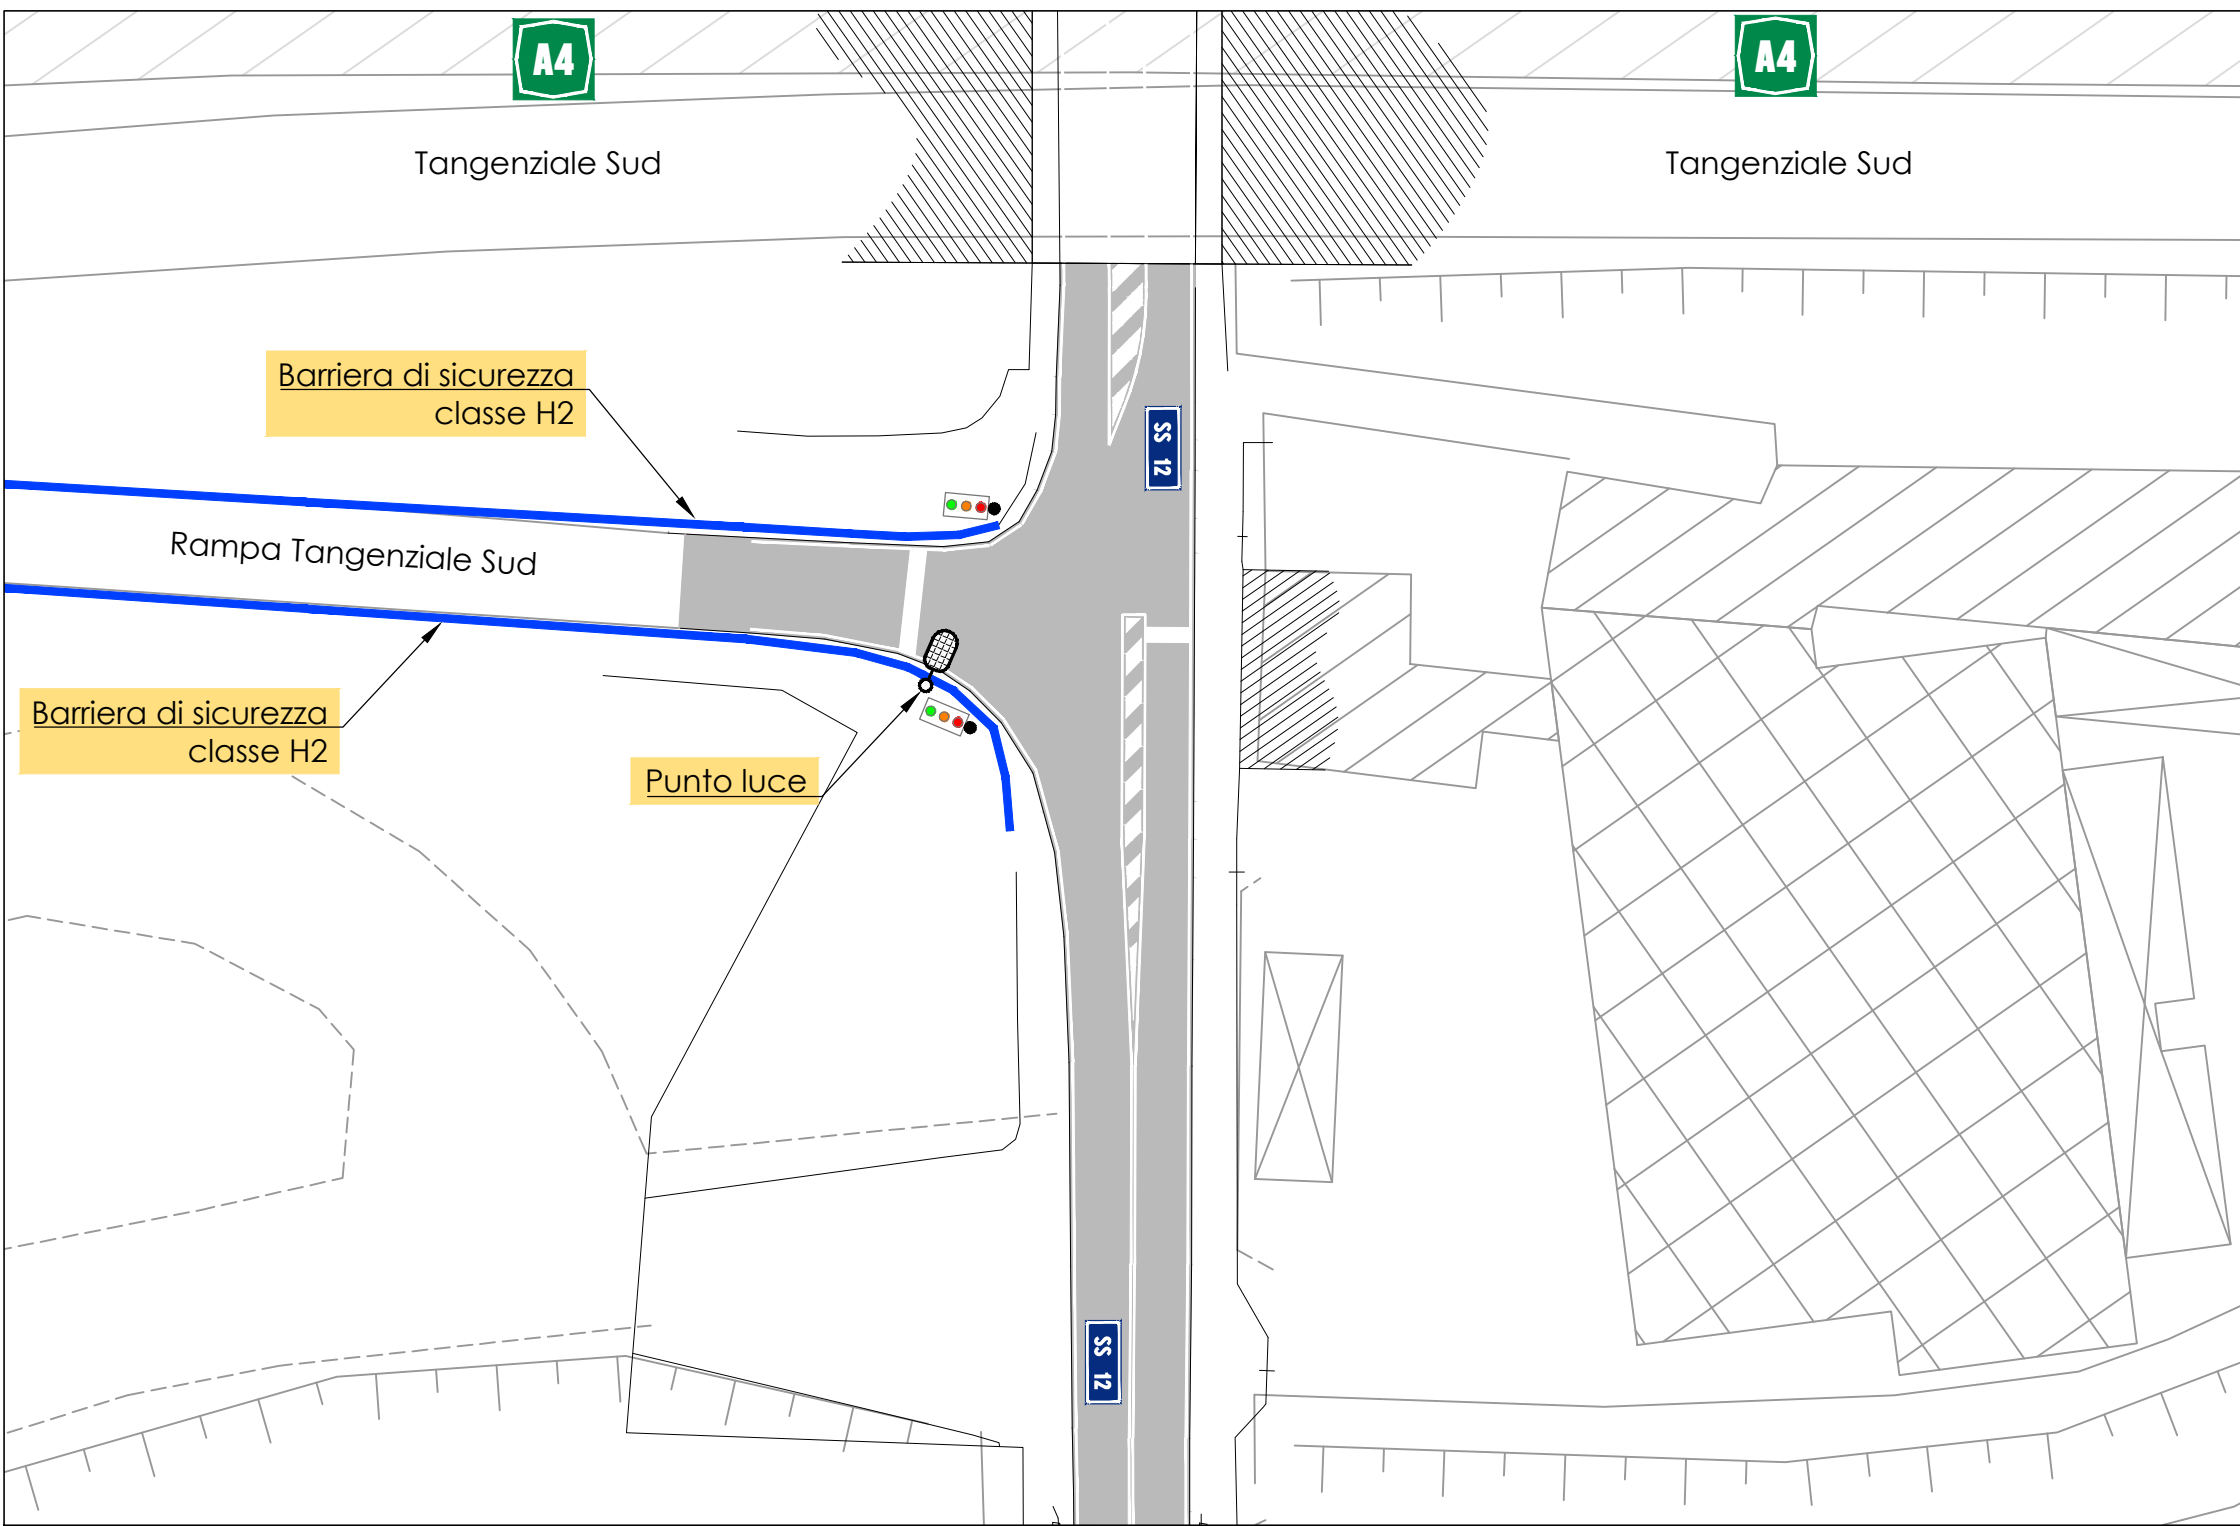


PLANIMETRIA DI PROGETTO - Intervento 4 scala 1:500

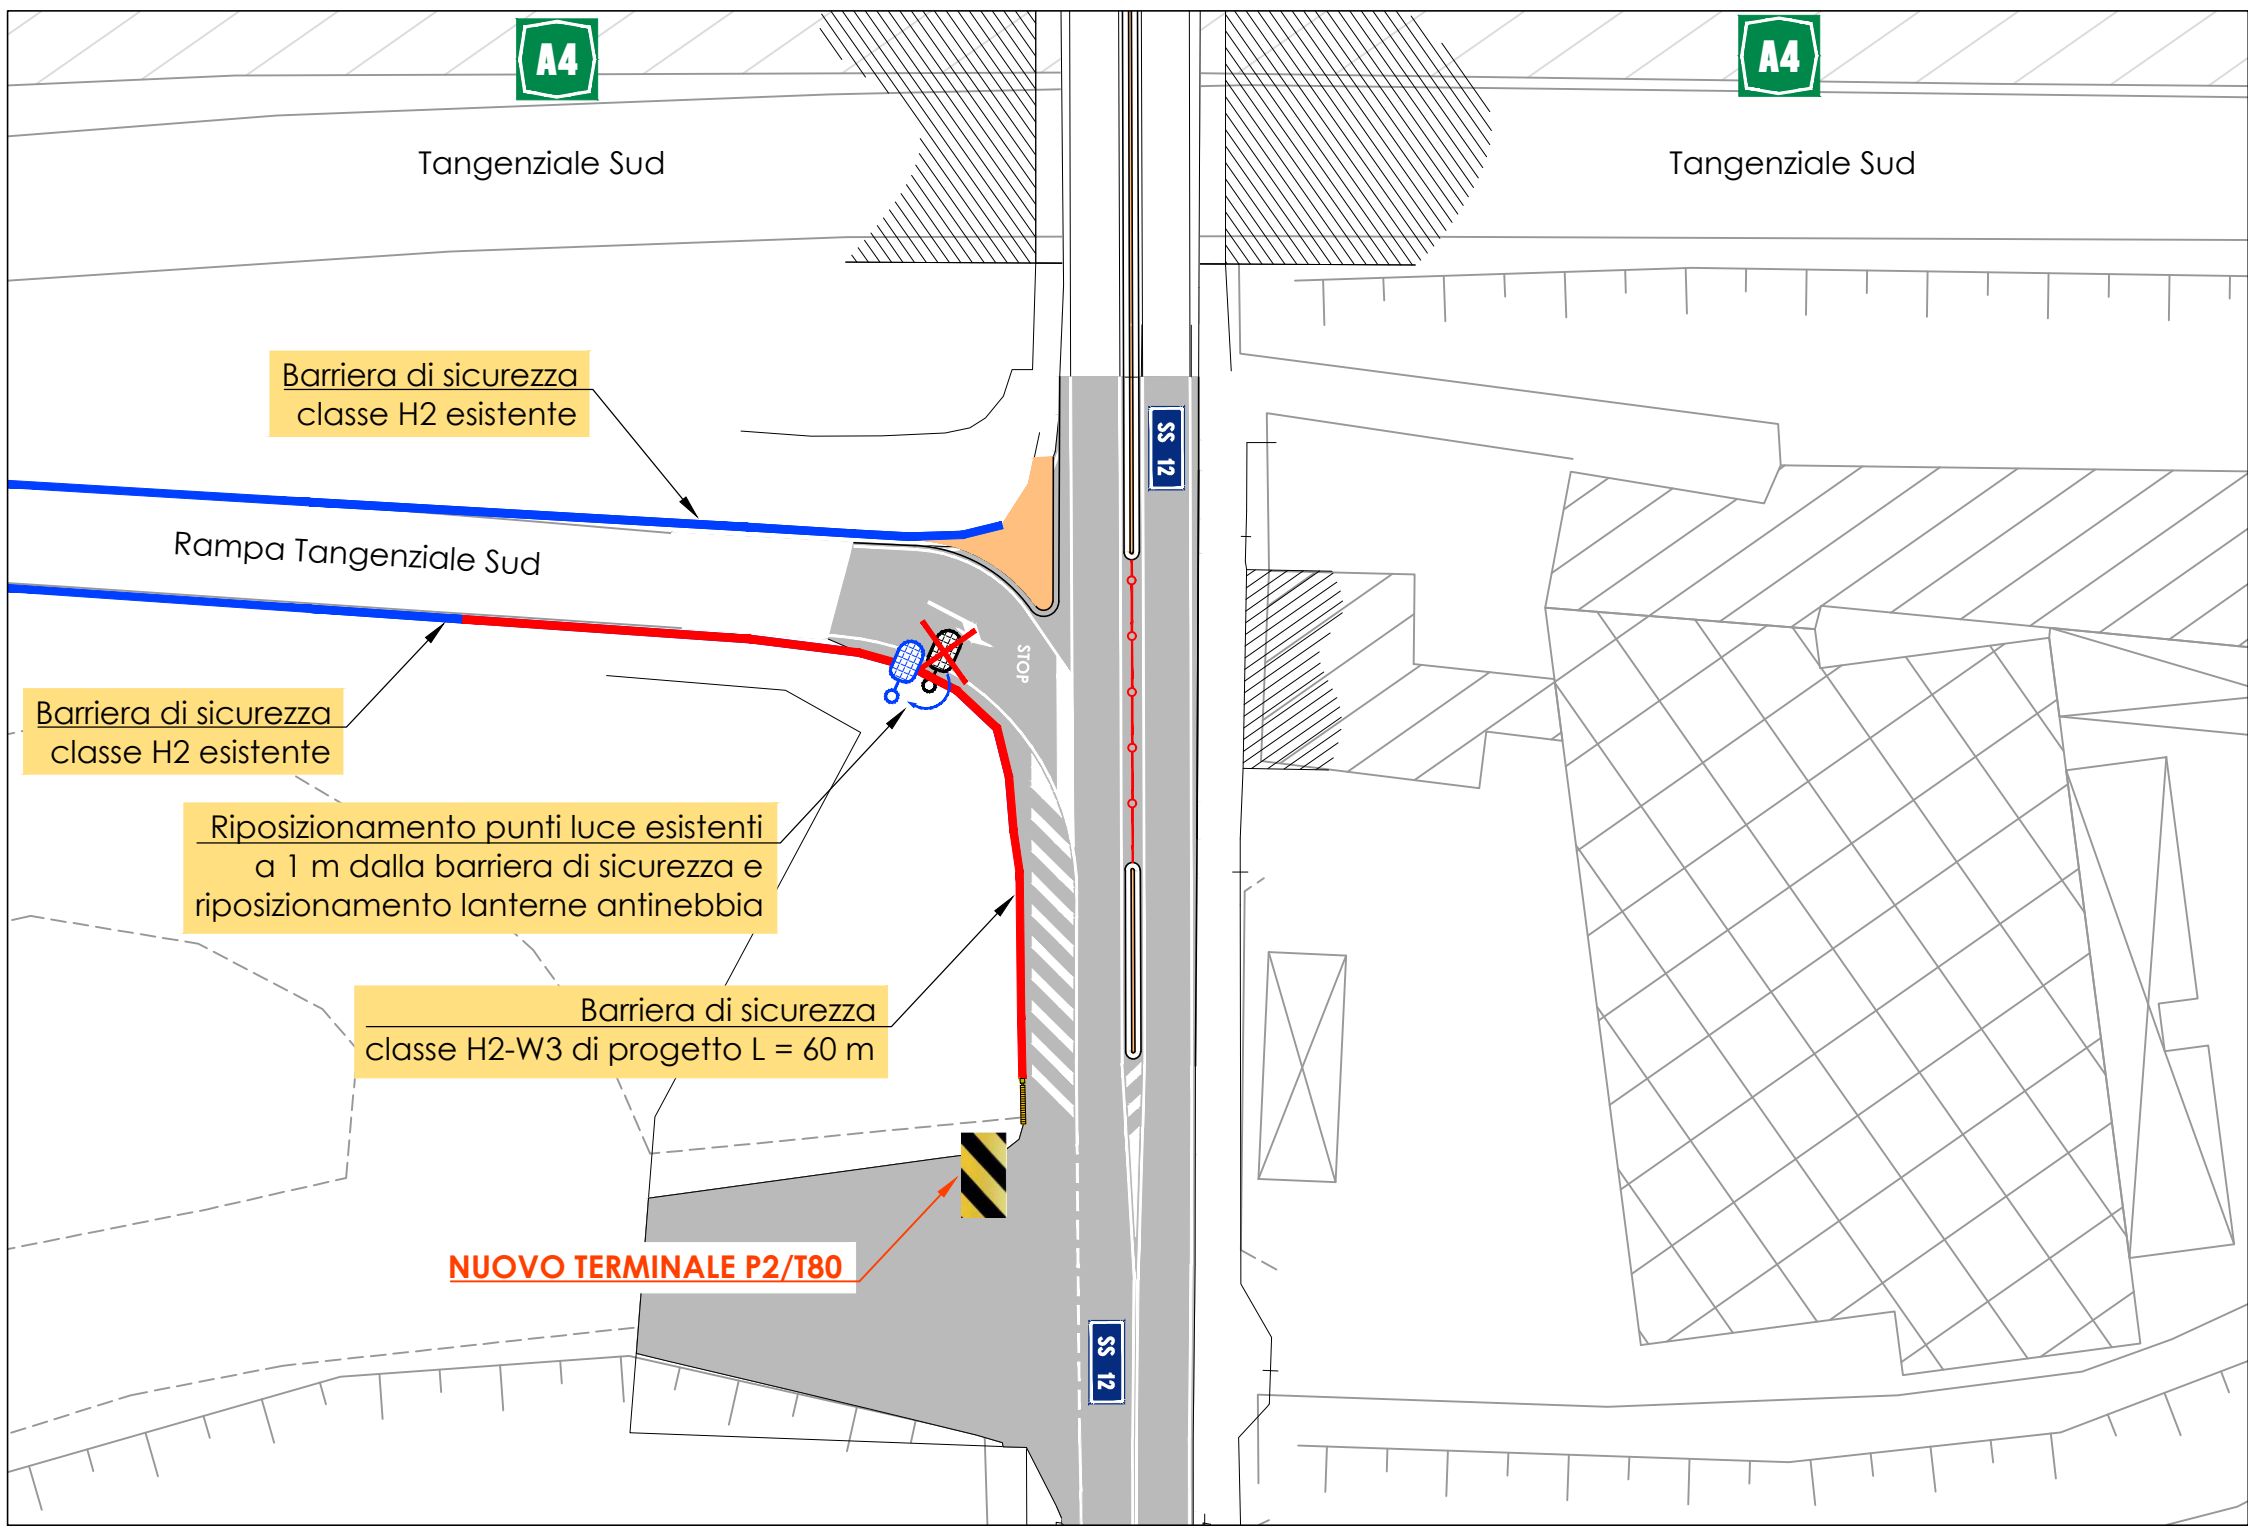

PLANIMETRIA STATO DI FATTO - Intervento 5 scala 1:500

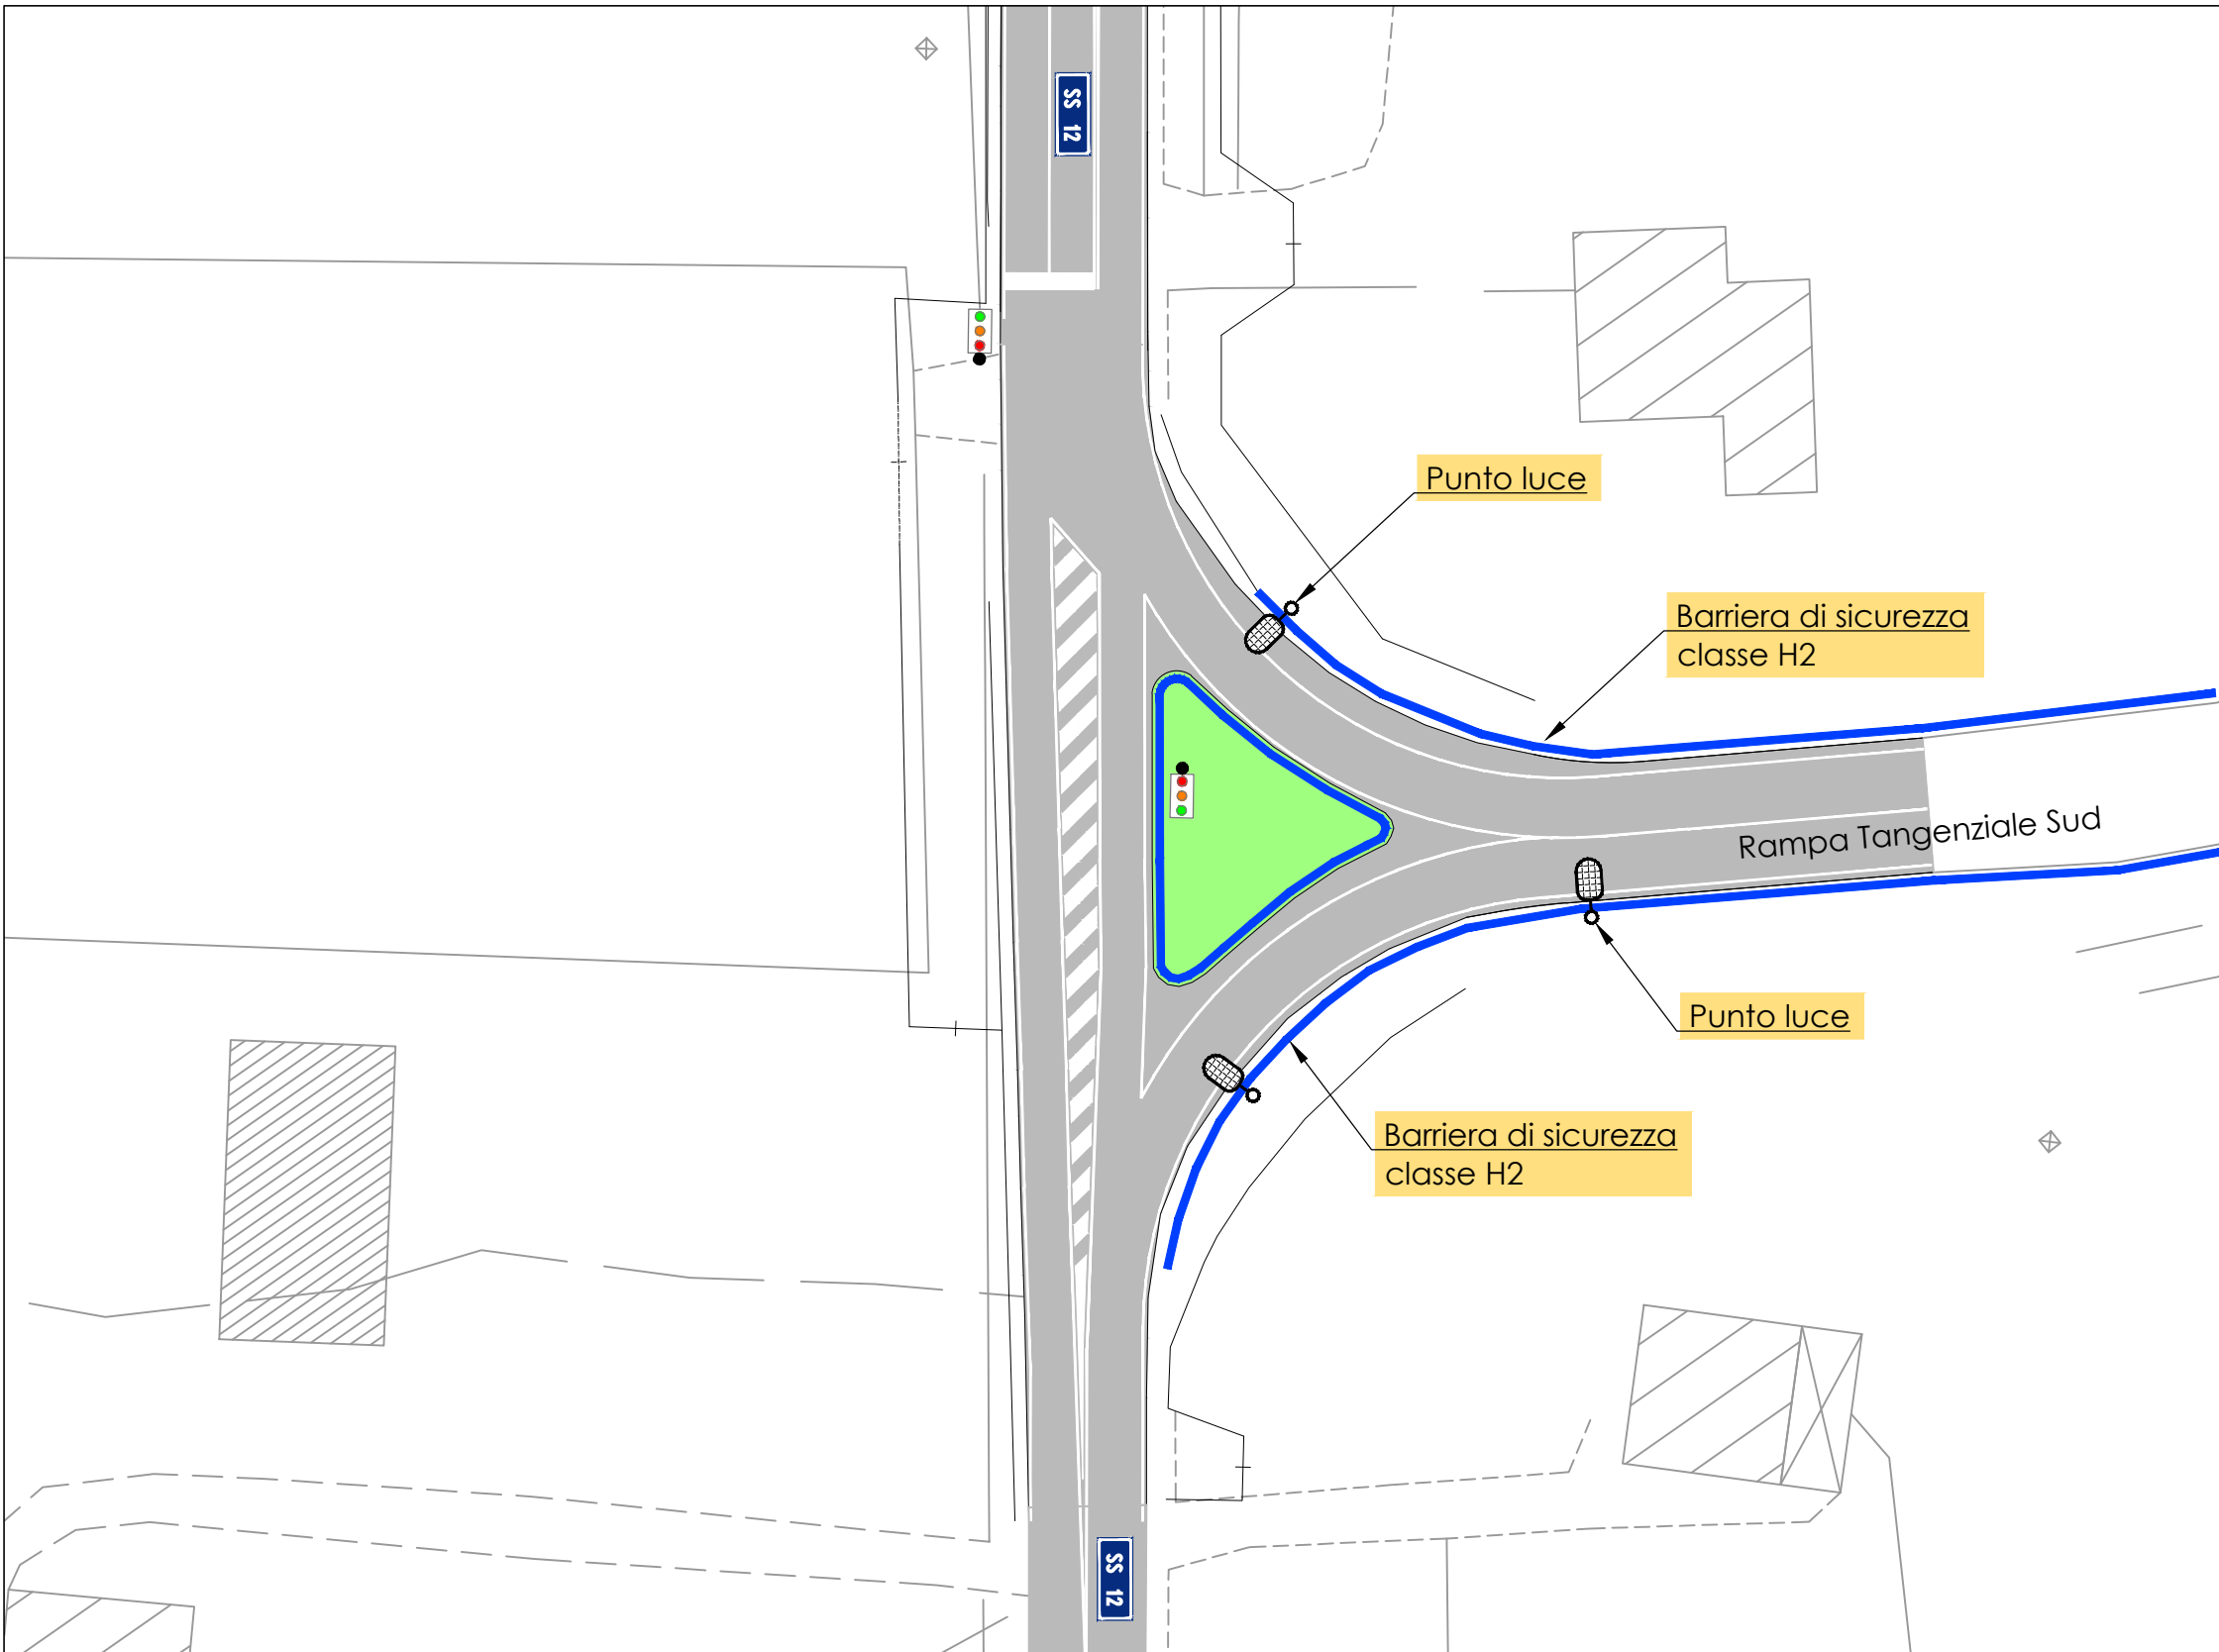

PLANIMETRIA DI PROGETTO - Intervento 5 scala 1:500

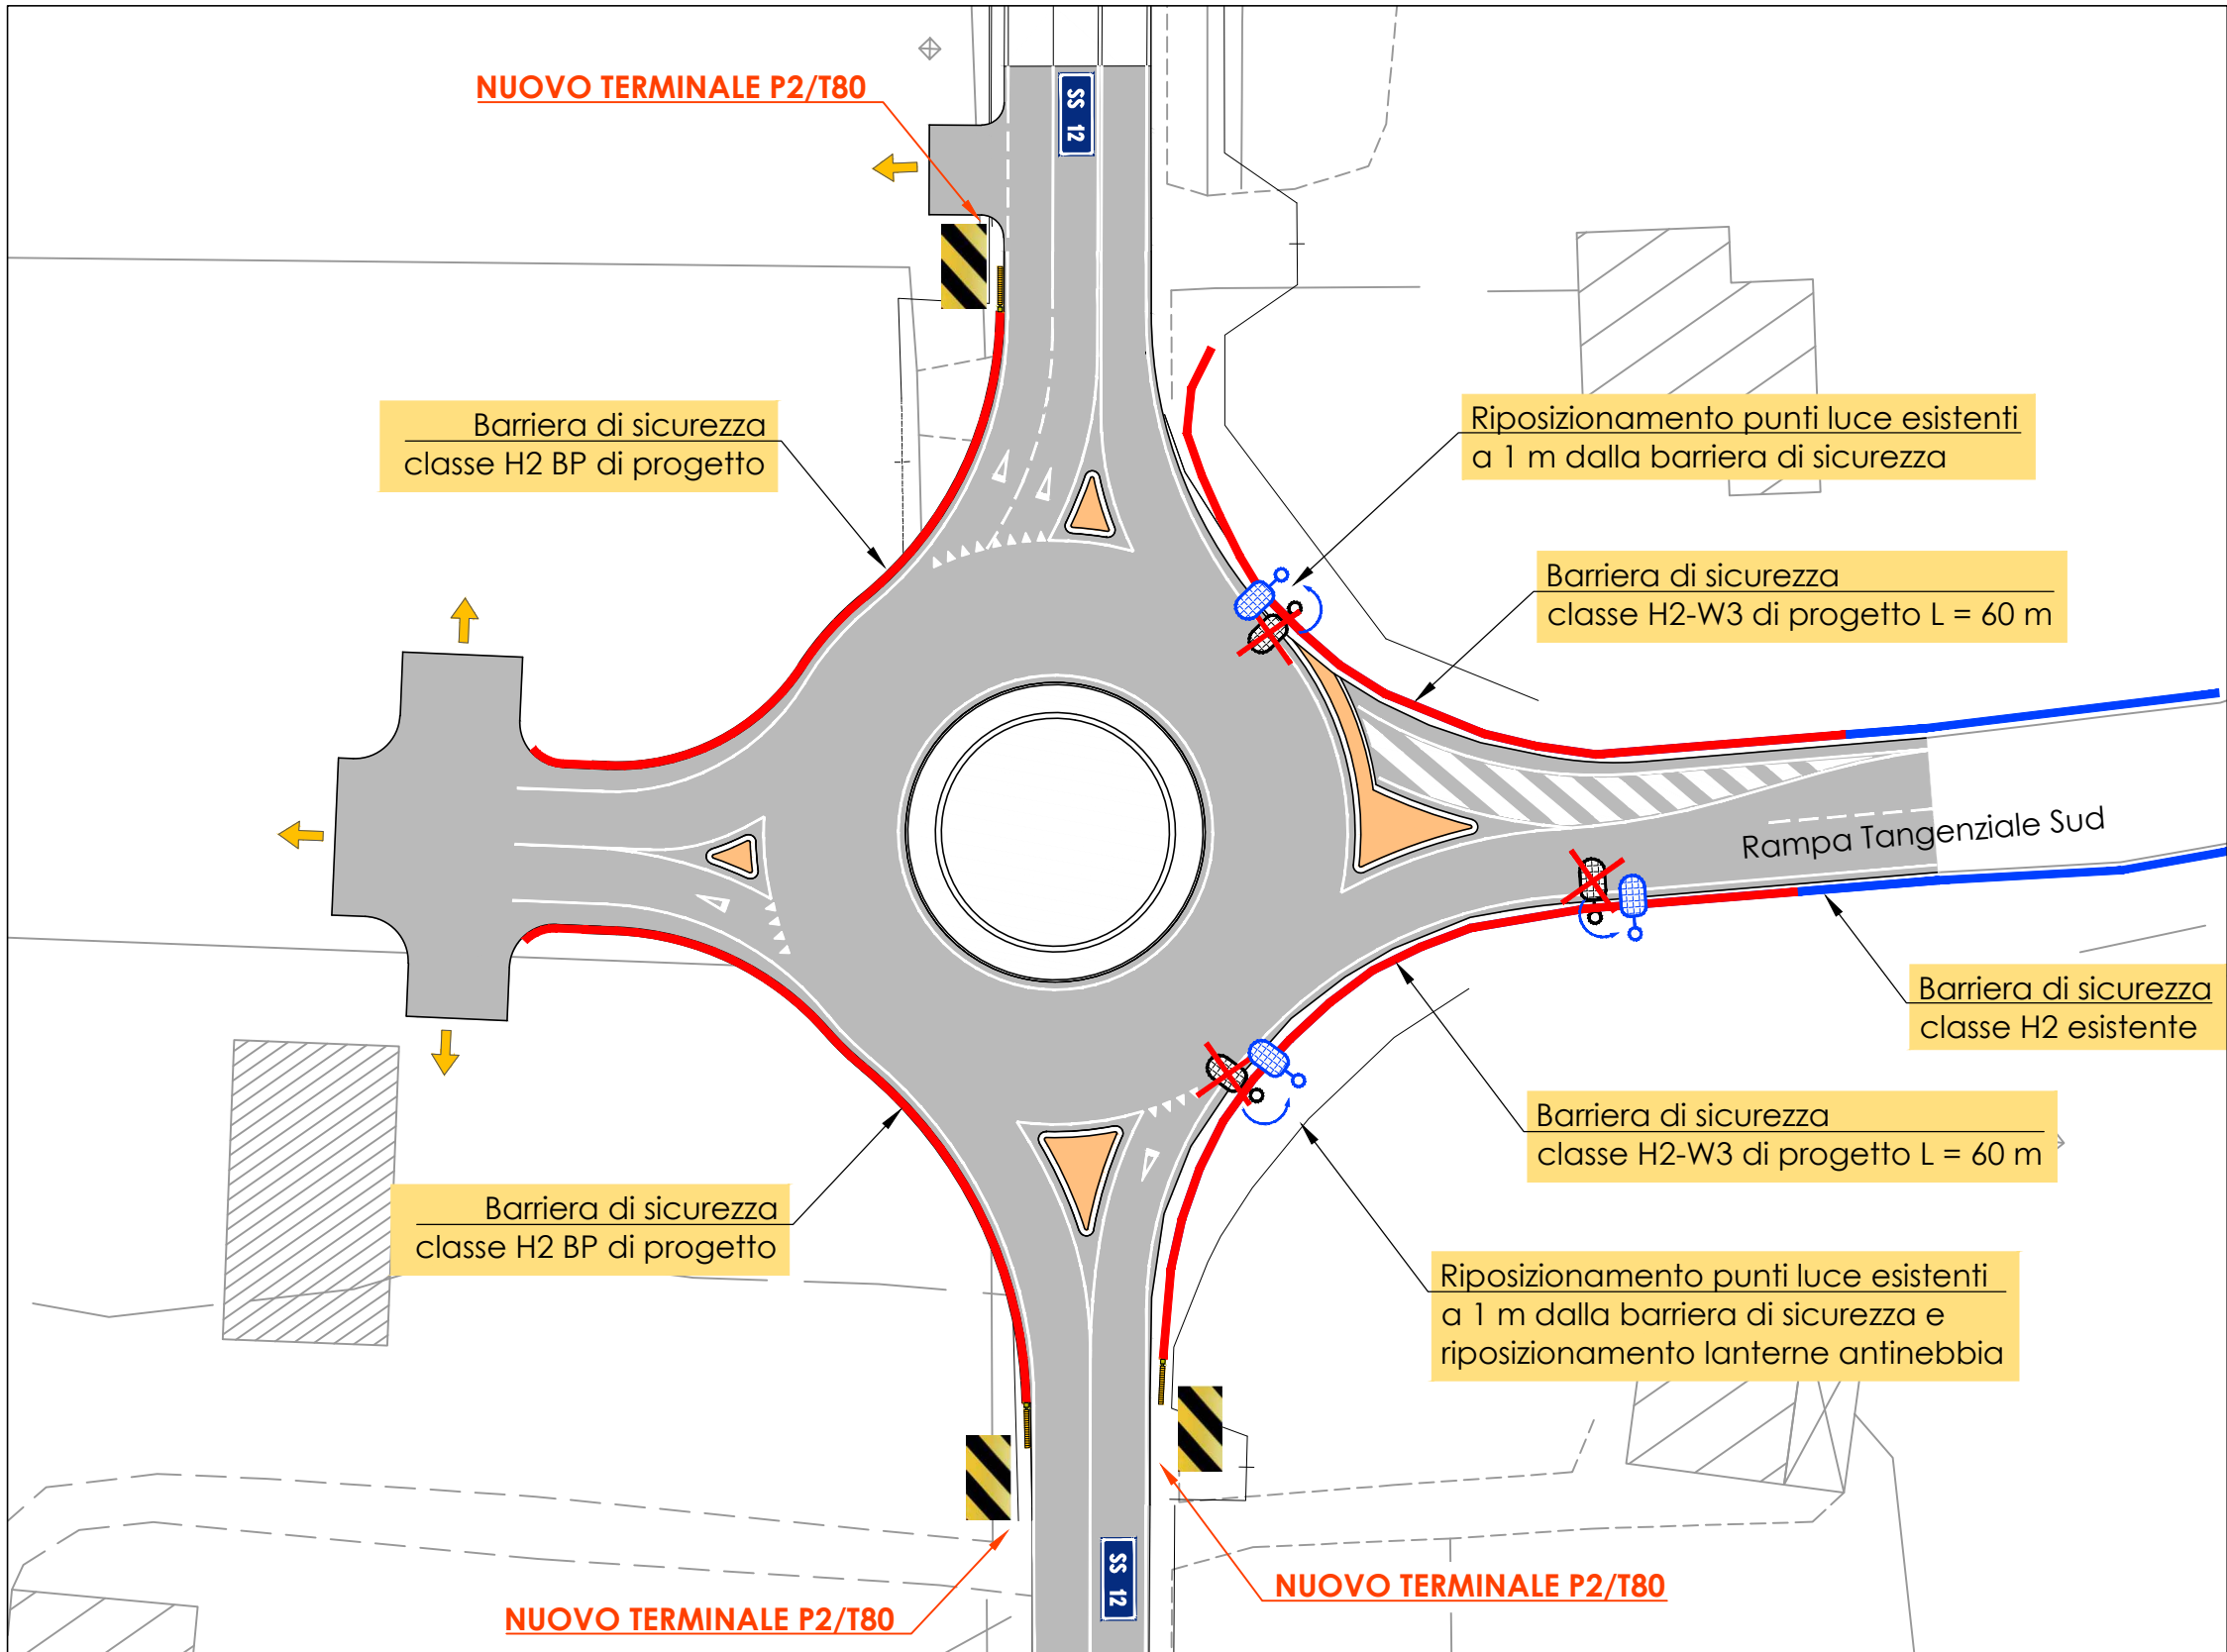

REGIONE VENETO PROVINCIA DI VERONA



COMUNE DI VERONA

REALIZZAZIONE DI DUE ROTATORIE
E SISTEMAZIONE DEL COLLEGAMENTO VIABILISTICO
IN VIA FORTE TOMBA E VIA GOLINO

PROGETTO DEFINITIVO

Proponente: SUPERMERCATI TOSANO CEREAL SRL Responsabile del Procedimento: architetto SIMONE ALBI

Elaborato:				Elaborato n°	
OPERE STRADALI PLANIMETRIA ADEGUAMENTO BARRIERE STRADALI				1.13	
Progettazione e coordinamento generale:				Scala 1:500	
Ingegnere STEFANO ROSSI via VIBRINE - MANTOVA				Consulenti: Opere idrauliche e a verde: Ingegnere CLAUDIO LOVATO	
Collaboratori: Ing. Adele Cercato Geom. Simone Raimondi				Impianti e sottoservizi: per ind. SAMUELE IAGO	
Progettazione stradale e campi: Ingegnere GIUSEPPE GARBIN				Progettazione PUA: architetto PAOLO DANTI	
Coordinamento Comune di Verona: geometra DANIELE PREVITI				data:	
revisione	data	descrizione	verificato	approvato	validato
04	06/2020	Aggi. posti comili	Ing. Garbin	Ing. Rossi	arch. Albi
05	03/2021	Sovrimpressione sottoservizi	Ing. Garbin	Ing. Rossi	arch. Albi
06	09/2021	Adeguamento barriere	Ing. Garbin	Ing. Rossi	arch. Albi
SETTEMBRE 2021					