PLANIMETRIA DI PROGETTO GENERALE - PARTICOLARE A scala 1:1.000

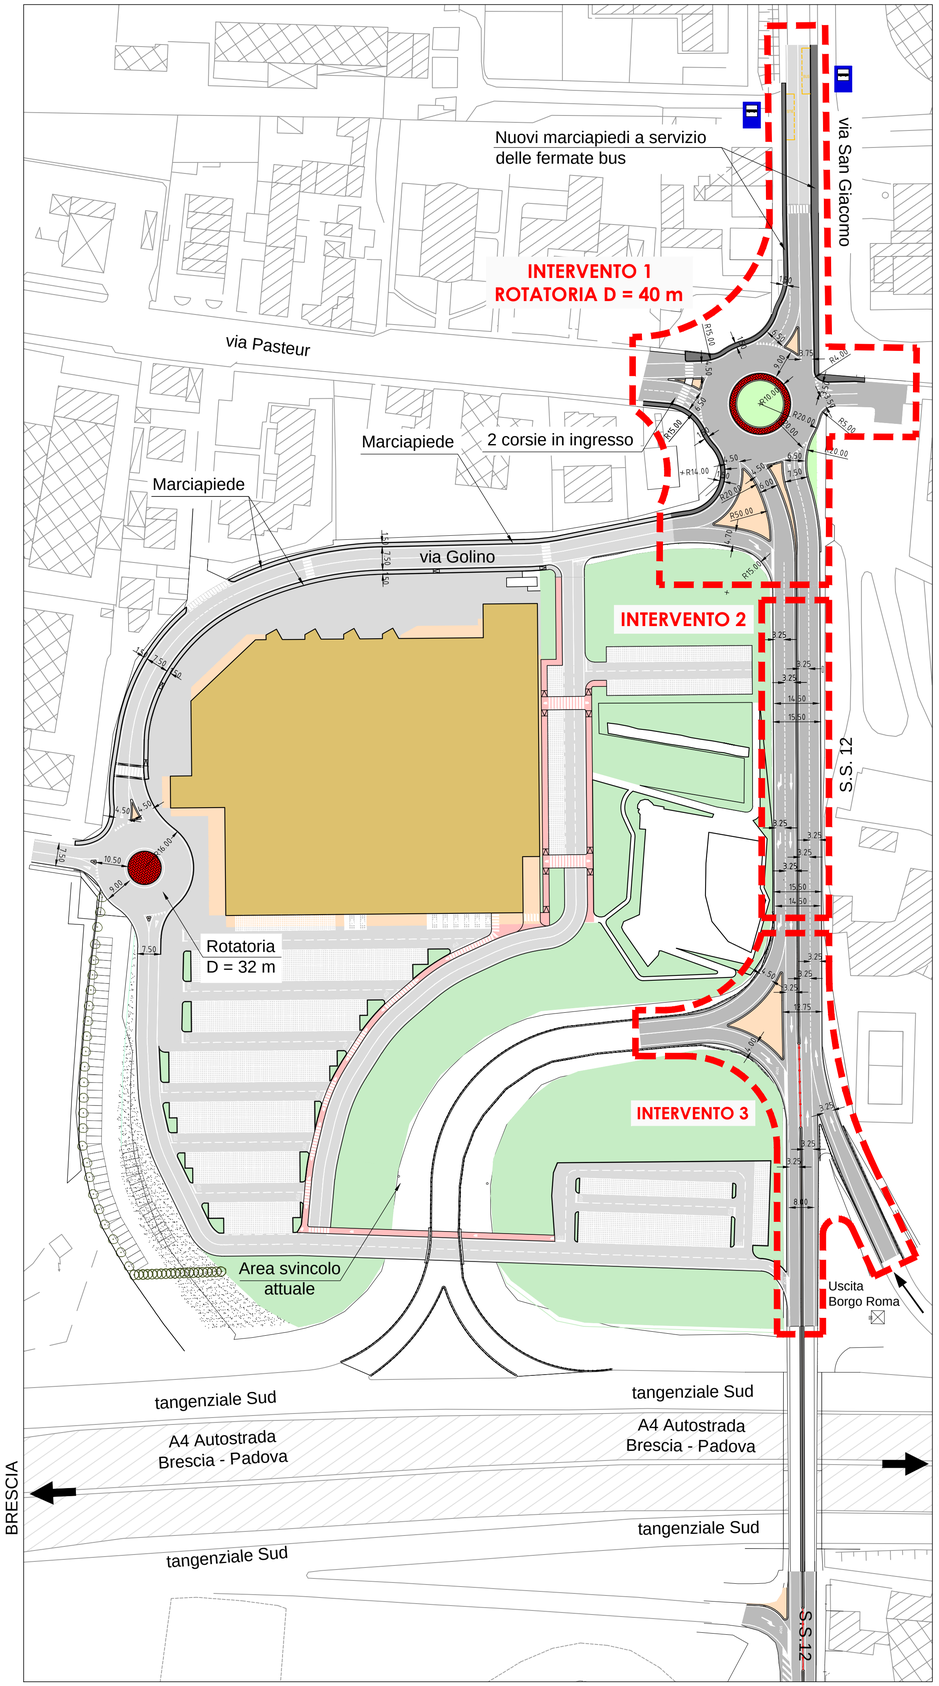

PLANIMETRIA DI PROGETTO GENERALE - PARTICOLARE B scala 1:1.000

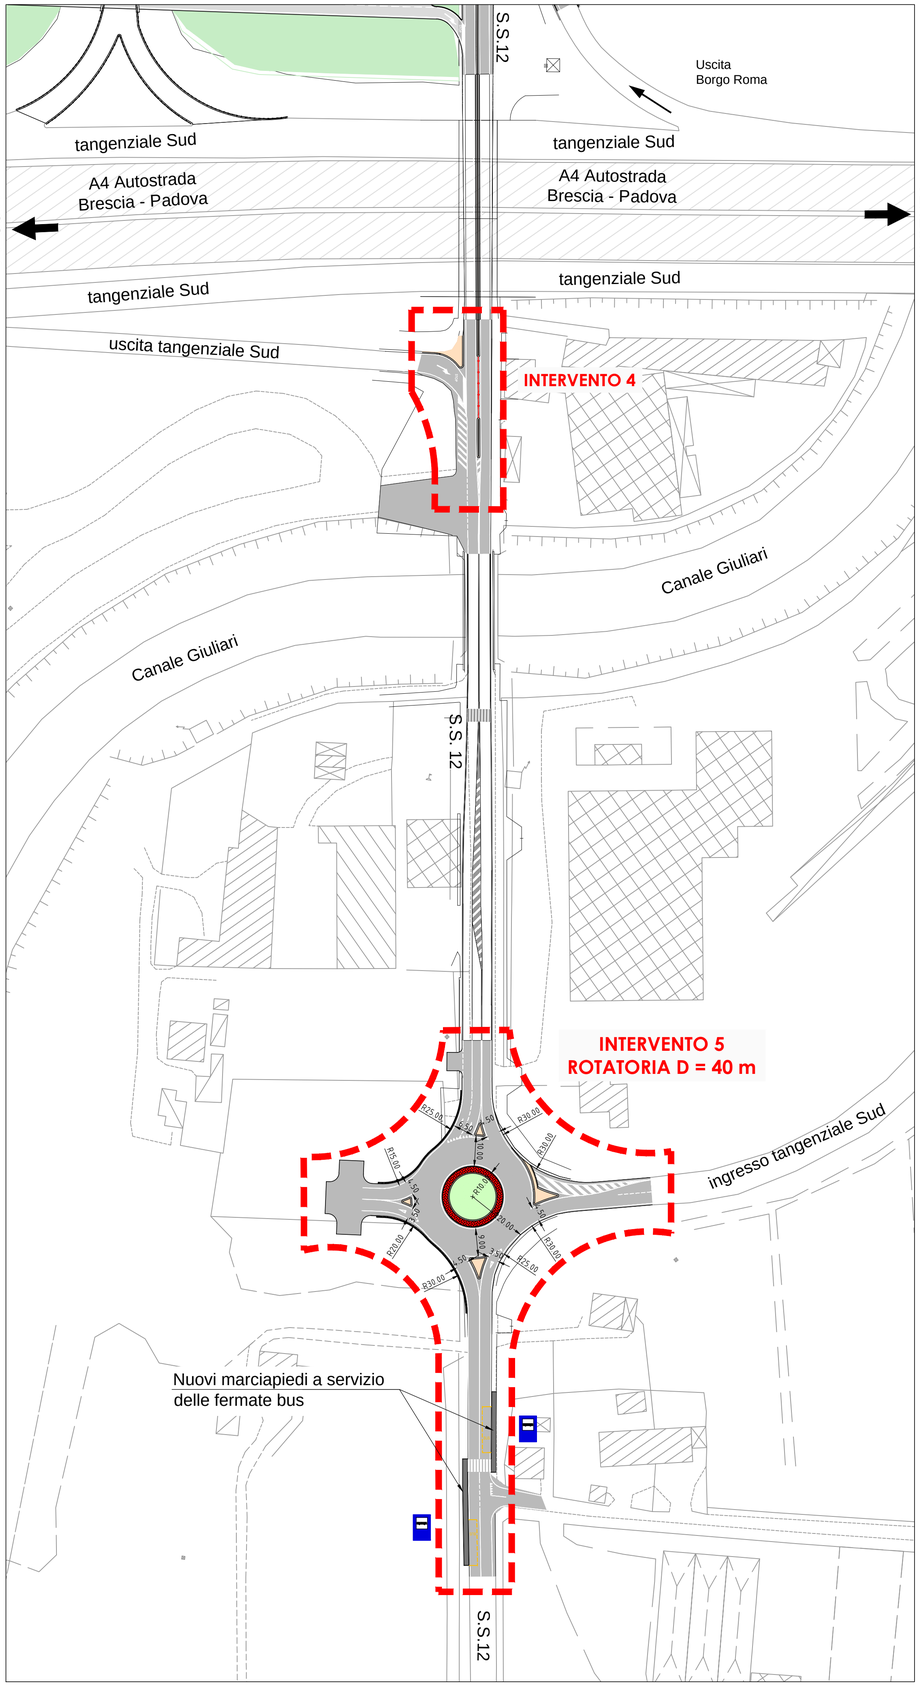

INQUADRAMENTO scala 1:5.000

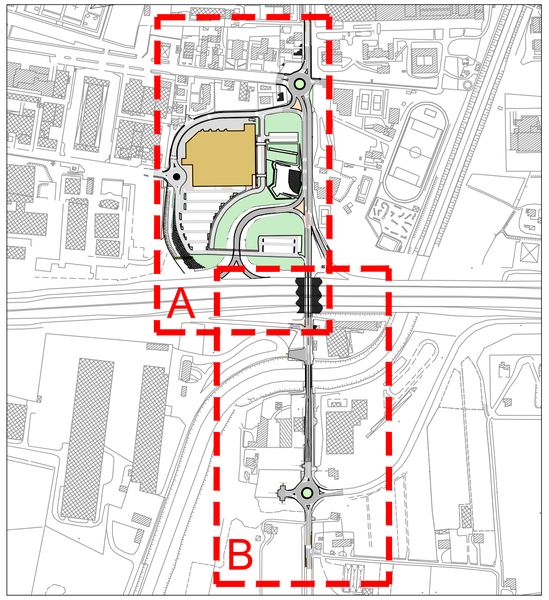

LEGENDA

- Pavimentazione in conglomerato bituminoso
- Pavimentazione marciapiede in conglomerato bituminoso
- Corona sormontabile in asfalto stampato (Street Print)
- Isole spartitraffico in masselli autobloccanti quarzati
- Area finita a verde
- Segnaletica stradale

N O E S

SCALA GRAFICA 1:1.000
0 m 10 20 30 40 50 m

REGIONE VENETO **PROVINCIA DI VERONA**

COMUNE DI VERONA

REALIZZAZIONE DI DUE ROTATORIE E SISTEMAZIONE DEL COLLEGAMENTO VIABILISTICO IN VIA FORTE TOMBA E VIA GOLINO

PROGETTO DEFINITIVO

Proponente: SUPERMERCATI TOSANO CEREA SRL

Responsabile del Procedimento: architetto SIMONE ALBI

Elaborato:

OPERE STRADALI
PLANIMETRIA DI PROGETTO GENERALE

Elaborato n°

1.5

Scala 1:1.000

Progettazione e coordinamento generale:
ingegnere STEFANO ROSSI
via Vittorini - MANTOVA

Consulenti:
Opere idrauliche e a verde:
ingegnere CLAUDIO LOVATO

Impianti e sottoservizi:
per. ind. SAMUELE LAGO

Progettazione PUA:
architetto PAOLO DANTI

Collaboratori: **Ing. Adele Cericola**
Geom. Simone Raimondi

Progettazione stradale e computi:
ingegnere GIUSEPPE GARBIN

Coordinamento Comune di Verona:
geometra DANIELE PREVITI

revisione	data	descrizione	verificato	approvato	validato
00	29/03/2016	Prima emissione	ing. Garbin	ing. Rossi	arch. Albi
02	06/2019	Aggiornamento conf. servizi	ing. Garbin	ing. Rossi	arch. Albi
03	09/2019	Inserim. spartitraffico centrale	ing. Garbin	ing. Rossi	arch. Albi

data:
SETTEMBRE 2019

IL PRESENTE DOCUMENTO NON POTRÀ ESSERE COPIATO, RIPRODOTTO O ALTRIMENTI PUBBLICATO, IN TUTTO O IN PARTE. OGNI UTILIZZO NON AUTORIZZATO SARÀ PERSEGUITO A NORMA DI LEGGE.
THIS DOCUMENT MAY NOT BE COPIED, REPRODUCED OR PUBLISHED, EITHER IN THAT OR IN ITS ENTIRETY. UNAUTHORIZED USE WILL BE PROSECUTED BY LAW.