PLANIMETRIA SEGNALETICA STRADALE - Particolare 1 scala 1:500

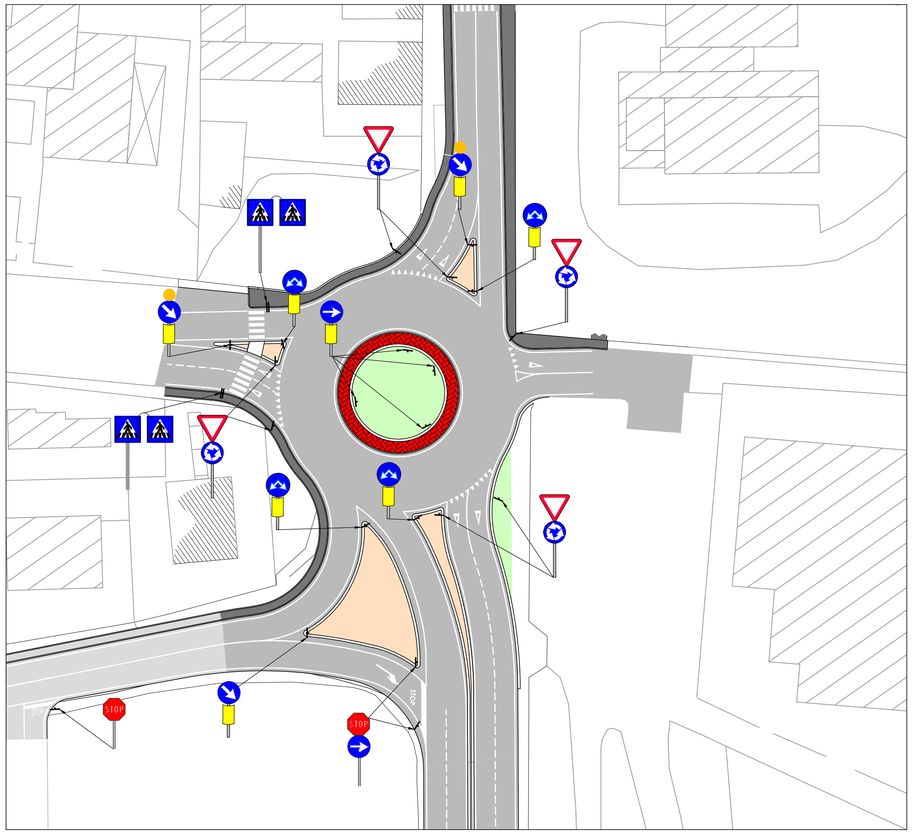

PLANIMETRIA SEGNALETICA STRADALE - Particolare 3 scala 1:500

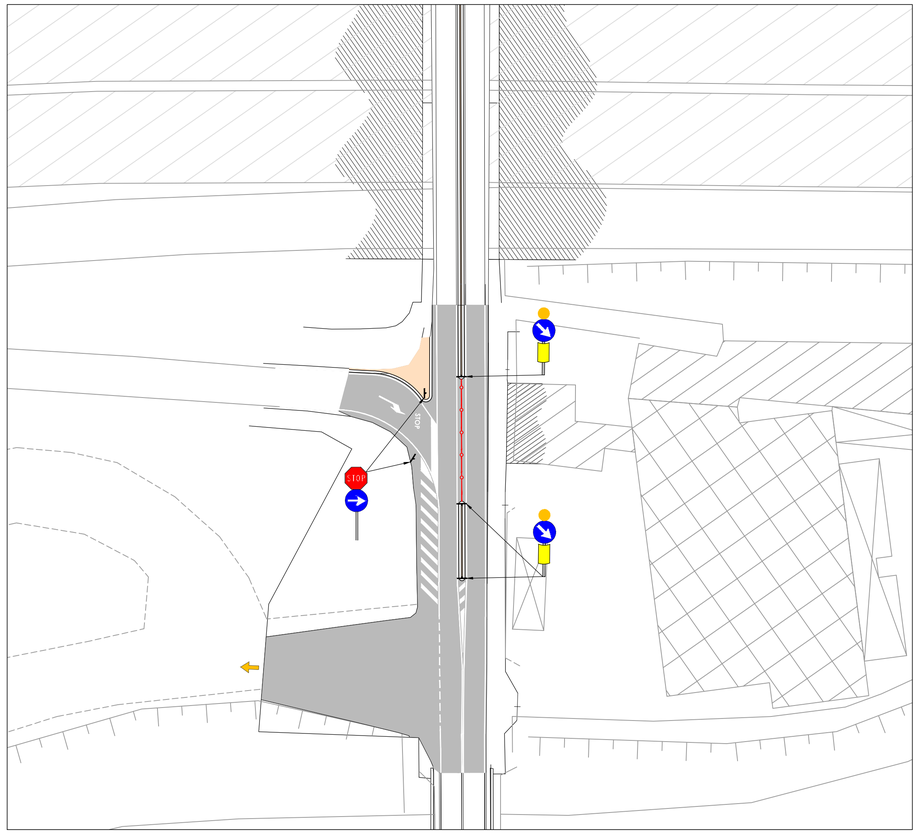

INQUADRAMENTO

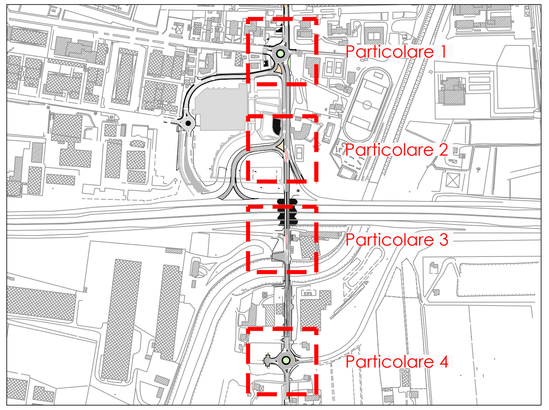

N
O E
S

SCALA GRAFICA 1:500

0 m 5 10 15 20 25 m

LEGENDA

- DARE PRECEDENZA
  Figura II 36 Art. 106 Reg.
- CIRCOLAZIONE ROTATORIA
  Figura II 27 Art. 96 Reg.
- ROTATORIA
  Figura II 84 Art. 122 Reg.
- DIREZIONE OBBLIGATORIO A DESTRA
  Figura II 80/c Art. 122 Reg.
- PASSAGGIO OBBLIGATORIO A DESTRA
  Figura II 82/b Art. 122 Reg.
- FERMARSI E DARE PRECEDENZA
  Figura II 37 Art. 107 Reg.
- PASSAGGI CONSENTITI
  Figura II 83 Art. 122 Reg.
- DELINEATORE SPECIALE DI OSTACOLO
  Figura II 472 Art. 177 Reg.
- LAMPEGGIANTE

PLANIMETRIA SEGNALETICA STRADALE - Particolare 2 scala 1:500

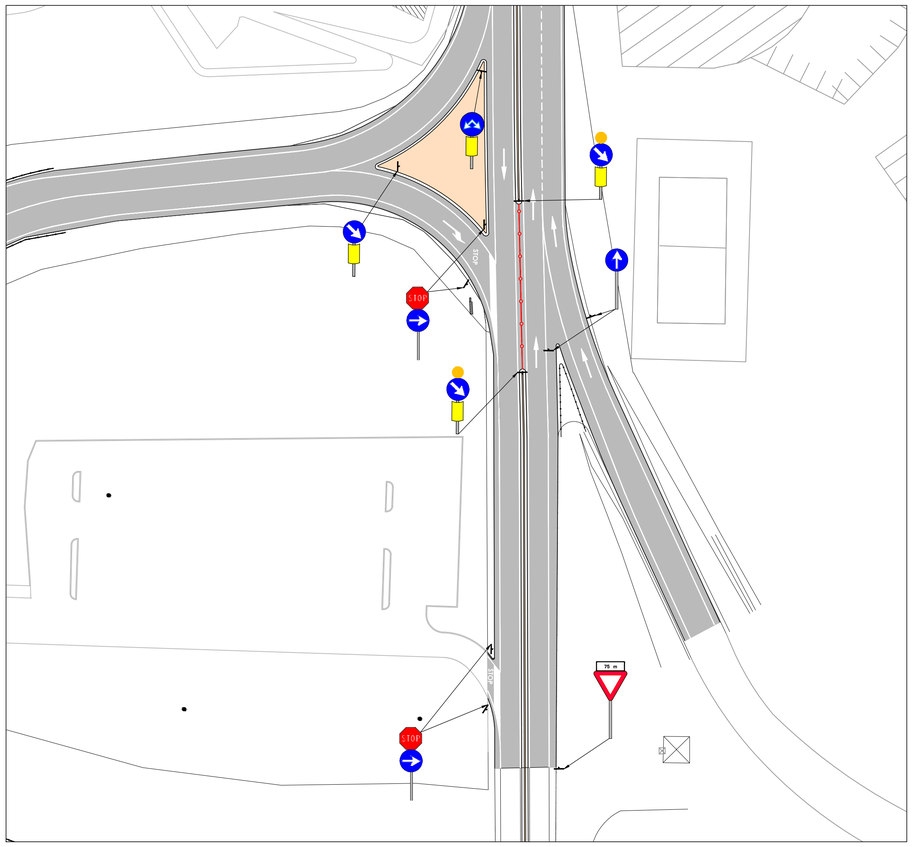

PLANIMETRIA SEGNALETICA STRADALE - Particolare 4 scala 1:500

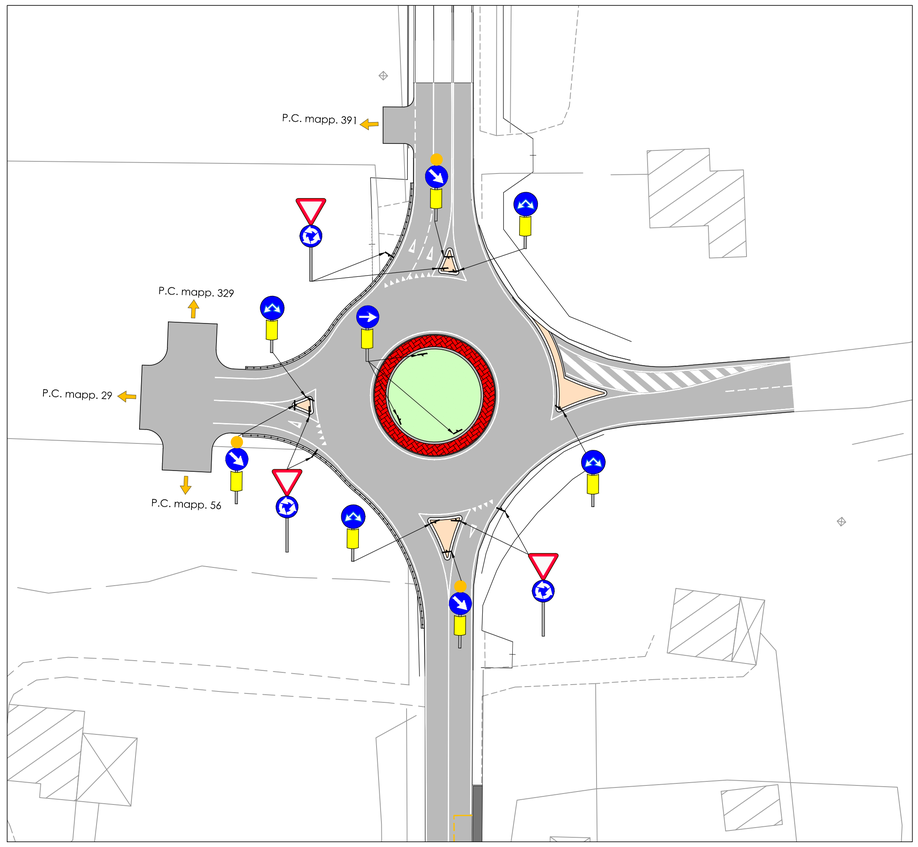

REGIONE VENETO — **PROVINCIA DI VERONA**

COMUNE DI VERONA

REALIZZAZIONE DI DUE ROTATORIE E SISTEMAZIONE DEL COLLEGAMENTO VIABILISTICO IN VIA FORTE TOMBA E VIA GOLINO

PROGETTO DEFINITIVO

Proponente: SUPERMERCATI TOSANO CEREA SRL

Responsabile del Procedimento: architetto SIMONE ALBI

Elaborato:

OPERE STRADALI
PLANIMETRIA SEGNALETICA STRADALE

Elaborato n°

1.9

Scala 1:500

Progettazione e coordinamento generale:
ingegnere STEFANO ROSSI
via Vittorini - MANTOVA

Collaboratori: **Ing. Adele Cericola**
Geom. Simone Raimondi

Progettazione stradale e computi:
ingegnere GIUSEPPE GARBIN

Consulenti;
Opere idrauliche e a verde:
ingegnere CLAUDIO LOVATO

Impianti e sottoservizi:
per. ind. SAMUELE LAGO

Progettazione PUA:
architetto PAOLO DANTI

Coordinamento Comune di Verona:
geometra DANIELE PREVITI

revisione	data	descrizione	verificato	approvato	validato
00	29/03/2016	Prima emissione	ing. Garbin	ing. Rossi	arch. Albi
02	06/2019	Aggiornamento conf. servizi	ing. Garbin	ing. Rossi	arch. Albi
03	09/2019	Inserim. spartitraffico centrale	ing. Garbin	ing. Rossi	arch. Albi

data:

SETTEMBRE 2019

IL PRESENTE DOCUMENTO NON PUÒ ESSERE COPIATO, RIPRODOTTO O ALTRIMENTI PUBBLICATO, IN TUTTO O IN PARTE, SENZA PREVIO SPECIFICO AUTORIZZATO SCRITTO DA PARTE DEGLI AUTORI. VIETATO OGNI USO NON AUTORIZZATO. SARÀ PERSEGUITO A NORMA DI LEGGE.
THIS DOCUMENT MAY NOT BE COPIED, REPRODUCED OR PUBLISHED, EITHER IN THAT OR IN ANY OTHER WAY, UNAUTHORIZED USE WILL BE PROSECUTED BY LAW.