


STATO DI FATTO SOTTOSERVIZI E STATO DI PROGETTO ILLUMINAZIONE PUBBLICA

scala 1:500

LEGENDA SIMBOLI

Simbolo	Descrizione
	GAS MEDIA PRESSIONE percorso interrato - SOTTOSERVIZI ESISTENTI
	GAS BASSA PRESSIONE percorso interrato - SOTTOSERVIZI ESISTENTI
	Energia Elettrica MT percorso interrato - SOTTOSERVIZI ESISTENTI
	Energia Elettrica BT percorso interrato - SOTTOSERVIZI ESISTENTI
	Condotta acquedotto - SOTTOSERVIZI ESISTENTI
	Fognatura - SOTTOSERVIZI ESISTENTI
	Telecomunicazioni percorso interrato - SOTTOSERVIZI ESISTENTI
	Illuminazione pubblica percorso interrato - SOTTOSERVIZI ESISTENTI
	Energia Elettrica BT percorso aereo - SOTTOSERVIZI ESISTENTI
	Energia Elettrica canalizzazioni BT - SOTTOSERVIZI ESISTENTI
	Linea Illuminazione pubblica - PROGETTO -
	Linea Illuminazione pubblica - ESISTENTE - NON DI PERTINENZA AGSM
	Linea predisposizione impianto di videosorveglianza collegata all'impianto esistente percorso previsto nel sesto nella parte esterna della rotonda mediante tubazione corrugata dedicata
	Linea predisposizione impianto semaforico collegato all'impianto esistente percorso previsto nel sesto nella parte esterna della rotonda mediante tubazione corrugata dedicata
	Punti luce installati su palo di sostegno - ESISTENTE PERTINENZA AGSM
	Pozzetti di derivazione per impianto di illuminazione pubblica - PROGETTO -
	Punto luce installato su palo di sostegno e aereo - PROGETTO - potenza 74W
	Plinto per sostegno palo LxLxH=1.00x1.00x1.00 m
	Quadro elettrico per alimentazione linee di illuminazione installato all'interno di armadio stradale
	Contatore energia elettrica - GESTIONE AGSM
	Punti luce installati su palo di sostegno - ESISTENTE NON DI PERTINENZA AGSM
	Pozzetti di derivazione e ispezione per impianto di illuminazione di videosorveglianza e semaforico - PROGETTO -
	Lampadina multipli diametro 300 mm collegata alla rete semaforica esistente

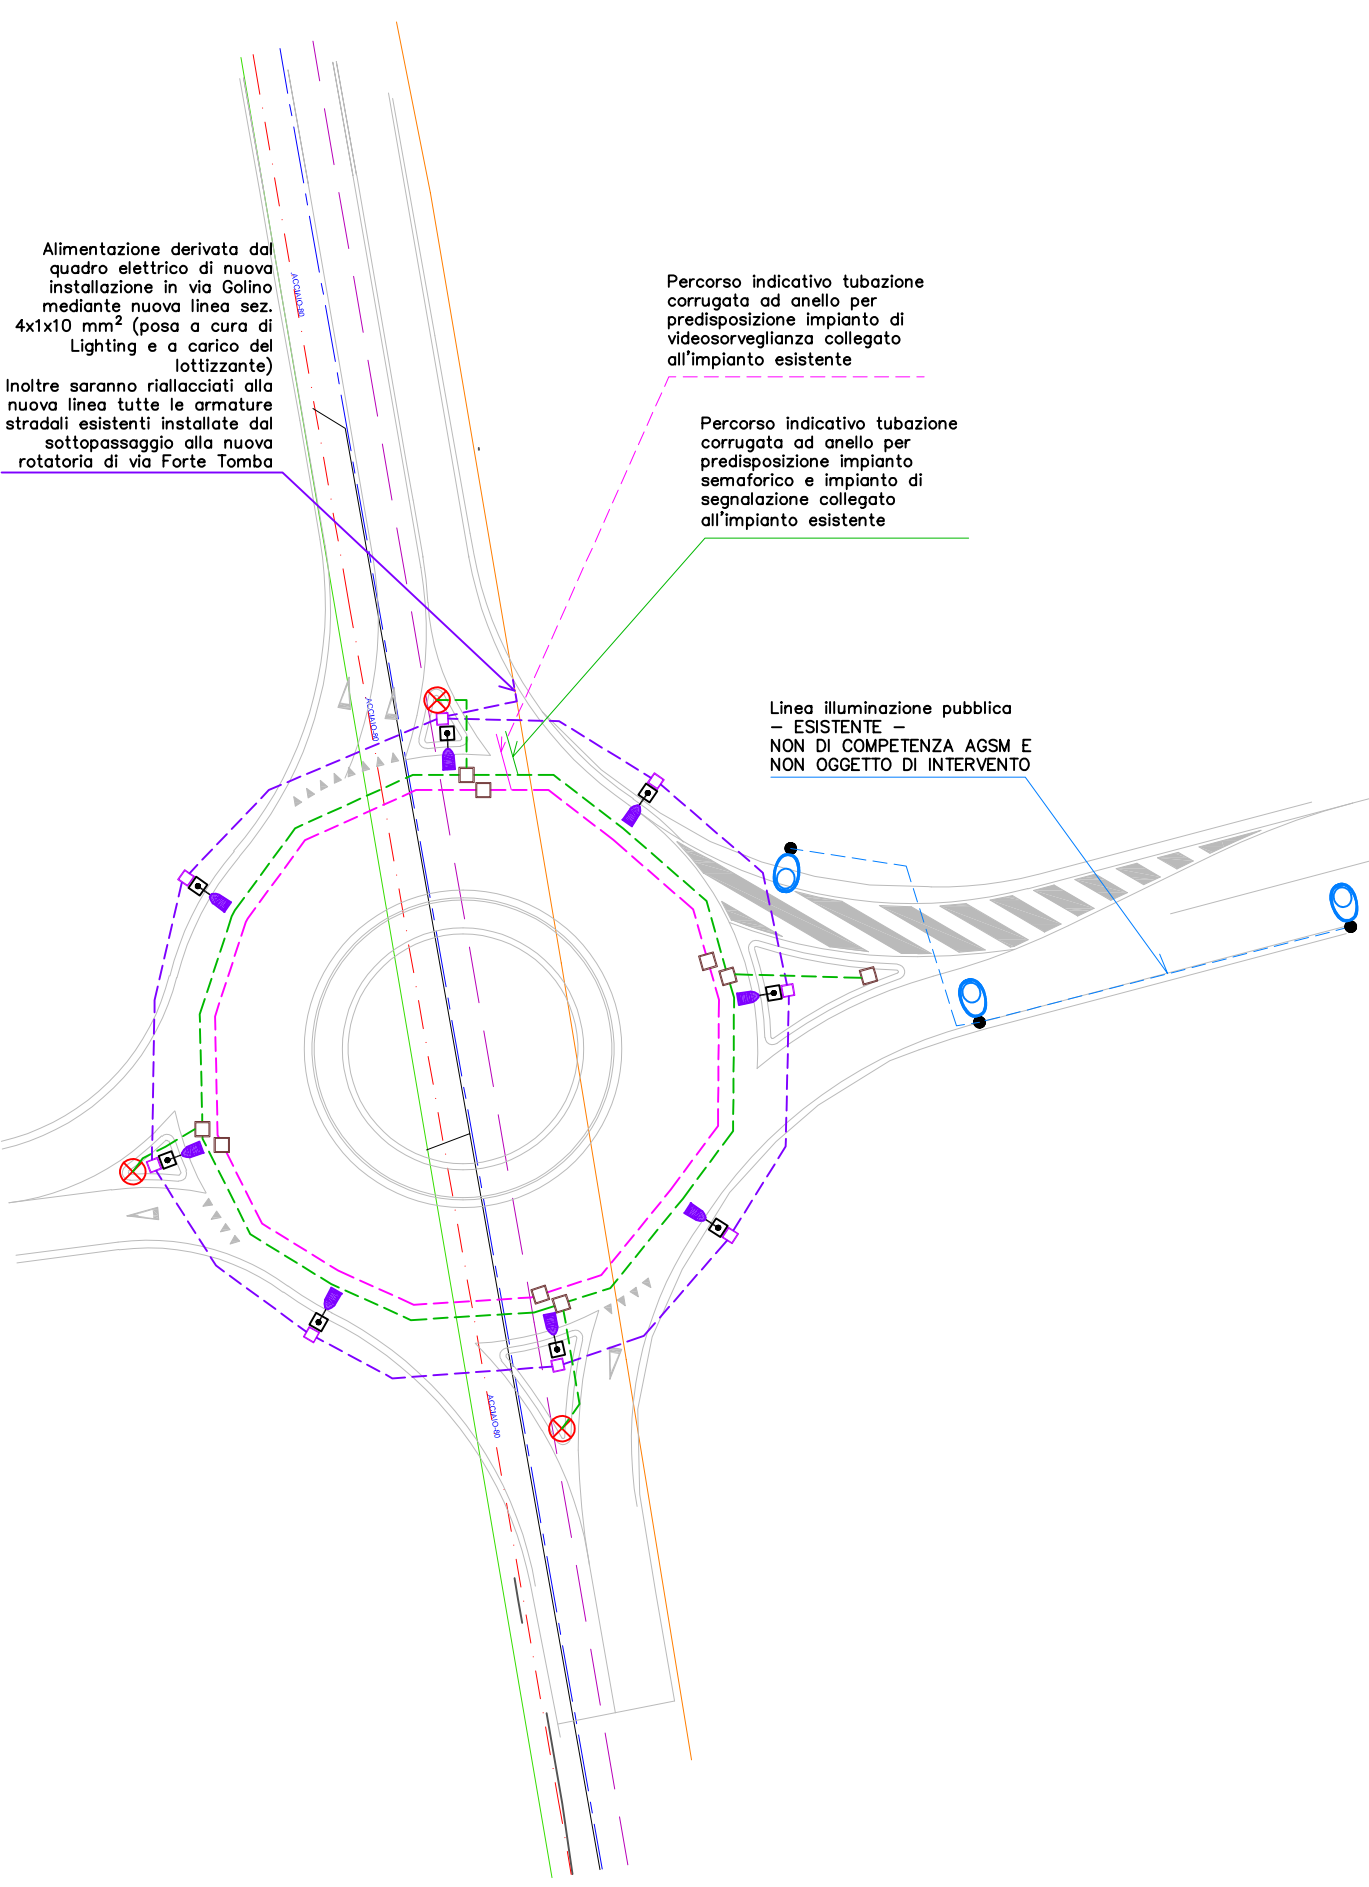

Sottoservizi e illuminazione pubblica di progetto - scala 1:500 - PARTICOLARE "B"

REGIONE VENETO



PROVINCIA DI VERONA

COMUNE DI VERONA

REALIZZAZIONE DI DUE ROTATORIE
E SISTEMAZIONE DEL COLLEGAMENTO VIABILISTICO
IN VIA FORTE TOMBA E VIA GOLINO

PROGETTO DEFINITIVO

Proponente: SUPERMERCATI TOSANO CEREAL SRL


Responsabile del Procedimento: architetto SIMONE ALBI

Elaborato:	SOTTOSERVIZI E INTERFERENZE PLANIMETRIA DI PROGETTO PLANIMETRIA STATO DI FATTO DEI SOTTOSERVIZI E PARTICOLARI INSTALLATIVI	Elaborato n°
		4.1
		Scala: Voile


Progettazione e coordinamento generale: Ingegnere STEFANO ROSSI via Vittoria - MANFROTTA				Opere idrauliche e a veder: Ingegnere CLAUDIO LOVATO	
		Impianti e sottoservizi: per. Ind. SAMUELE IAGO			
Collaboratori: Ing. Adele Ceicola Ing. Davide Ongari Geom. Simone Raimondi		Progettazione PUA: architetto PAOLO DANTI 			
Progettazione stradale e computi: Ingegnere GIUSEPPE GARBIN				Coordinamento Comune di Verona: geometra DANIELE PREVITI 	
revisione	0100	descrizione	verificato	approvato	validato
01	29/03/2018	Interpretazione	Ing. Garbin	Ing. Rossi	arch. ALBI
01	12/02/18	Aggiornamento	Ing. Garbin	Ing. Rossi	arch. ALBI
					DICEMBRE 2018

Sottoservizi e illuminazione pubblica di progetto - scala 1:500 - PARTICOLARE "A"


Particolari installativi

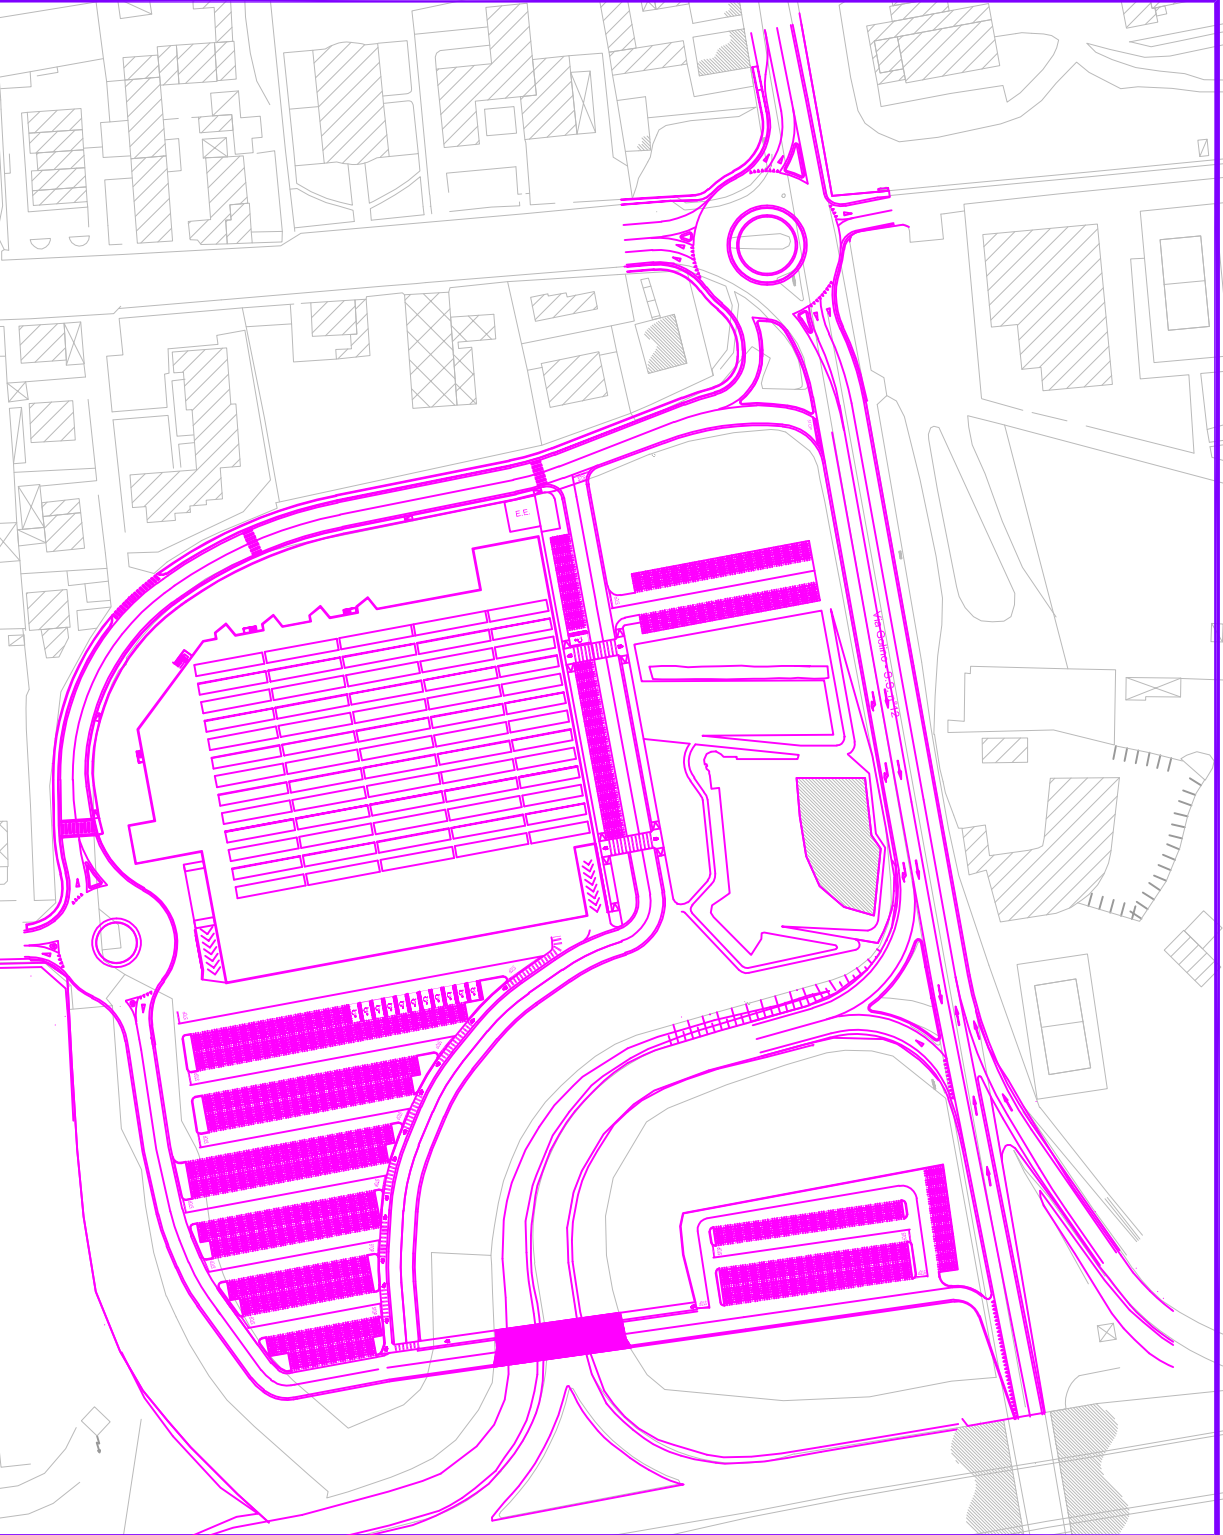

PARTICOLARE "A"

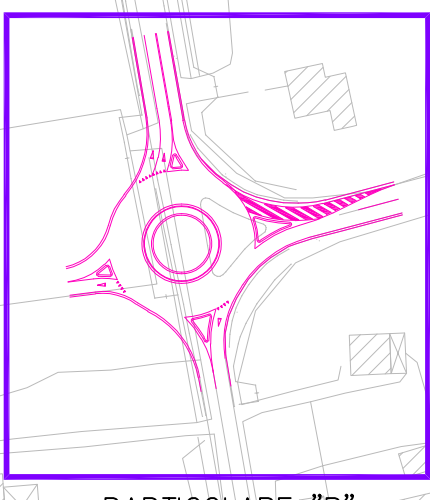

PARTICOLARE "B"

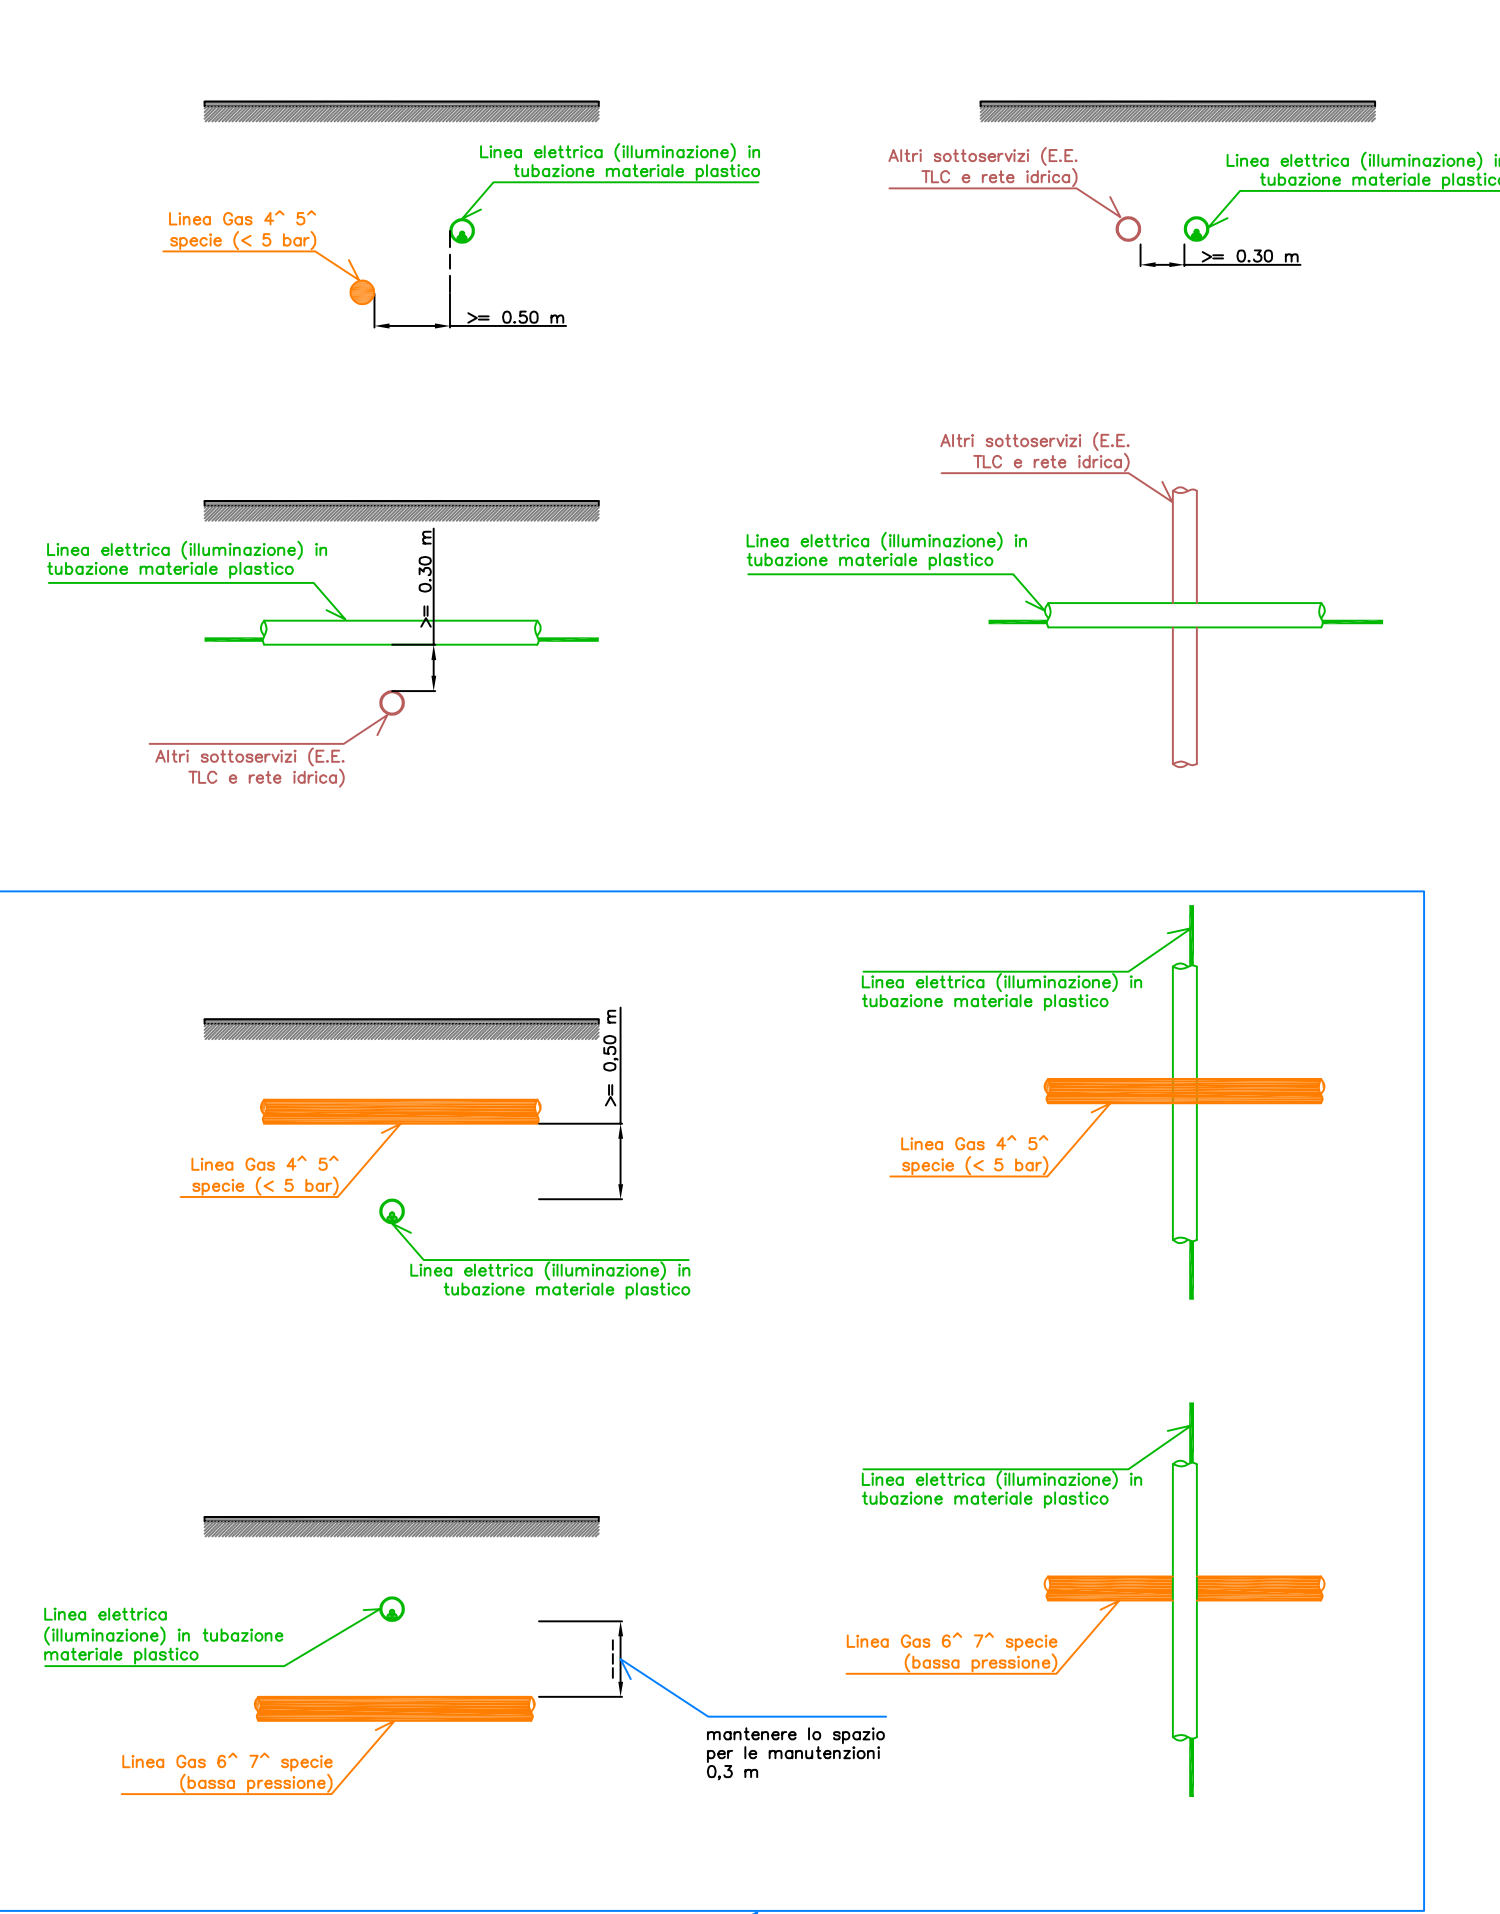

In accordo con AGSM nei tratti di intersezione tra le linee elettriche - illuminazione pubblica con la linea GAS di media pressione sarà previsto di allegare alla scheda di installazione standard e di realizzare l'attacco mediante tubazione in tubazione per illuminazione pubblica ad una profondità maggiore esistente sotto alla linea GAS di media pressione come rappresentato nei particolari sopra riportati. Per gli attraversamenti con GAS in bassa pressione si potrà passare superiormente mantenendo gli spazi di manovra.