

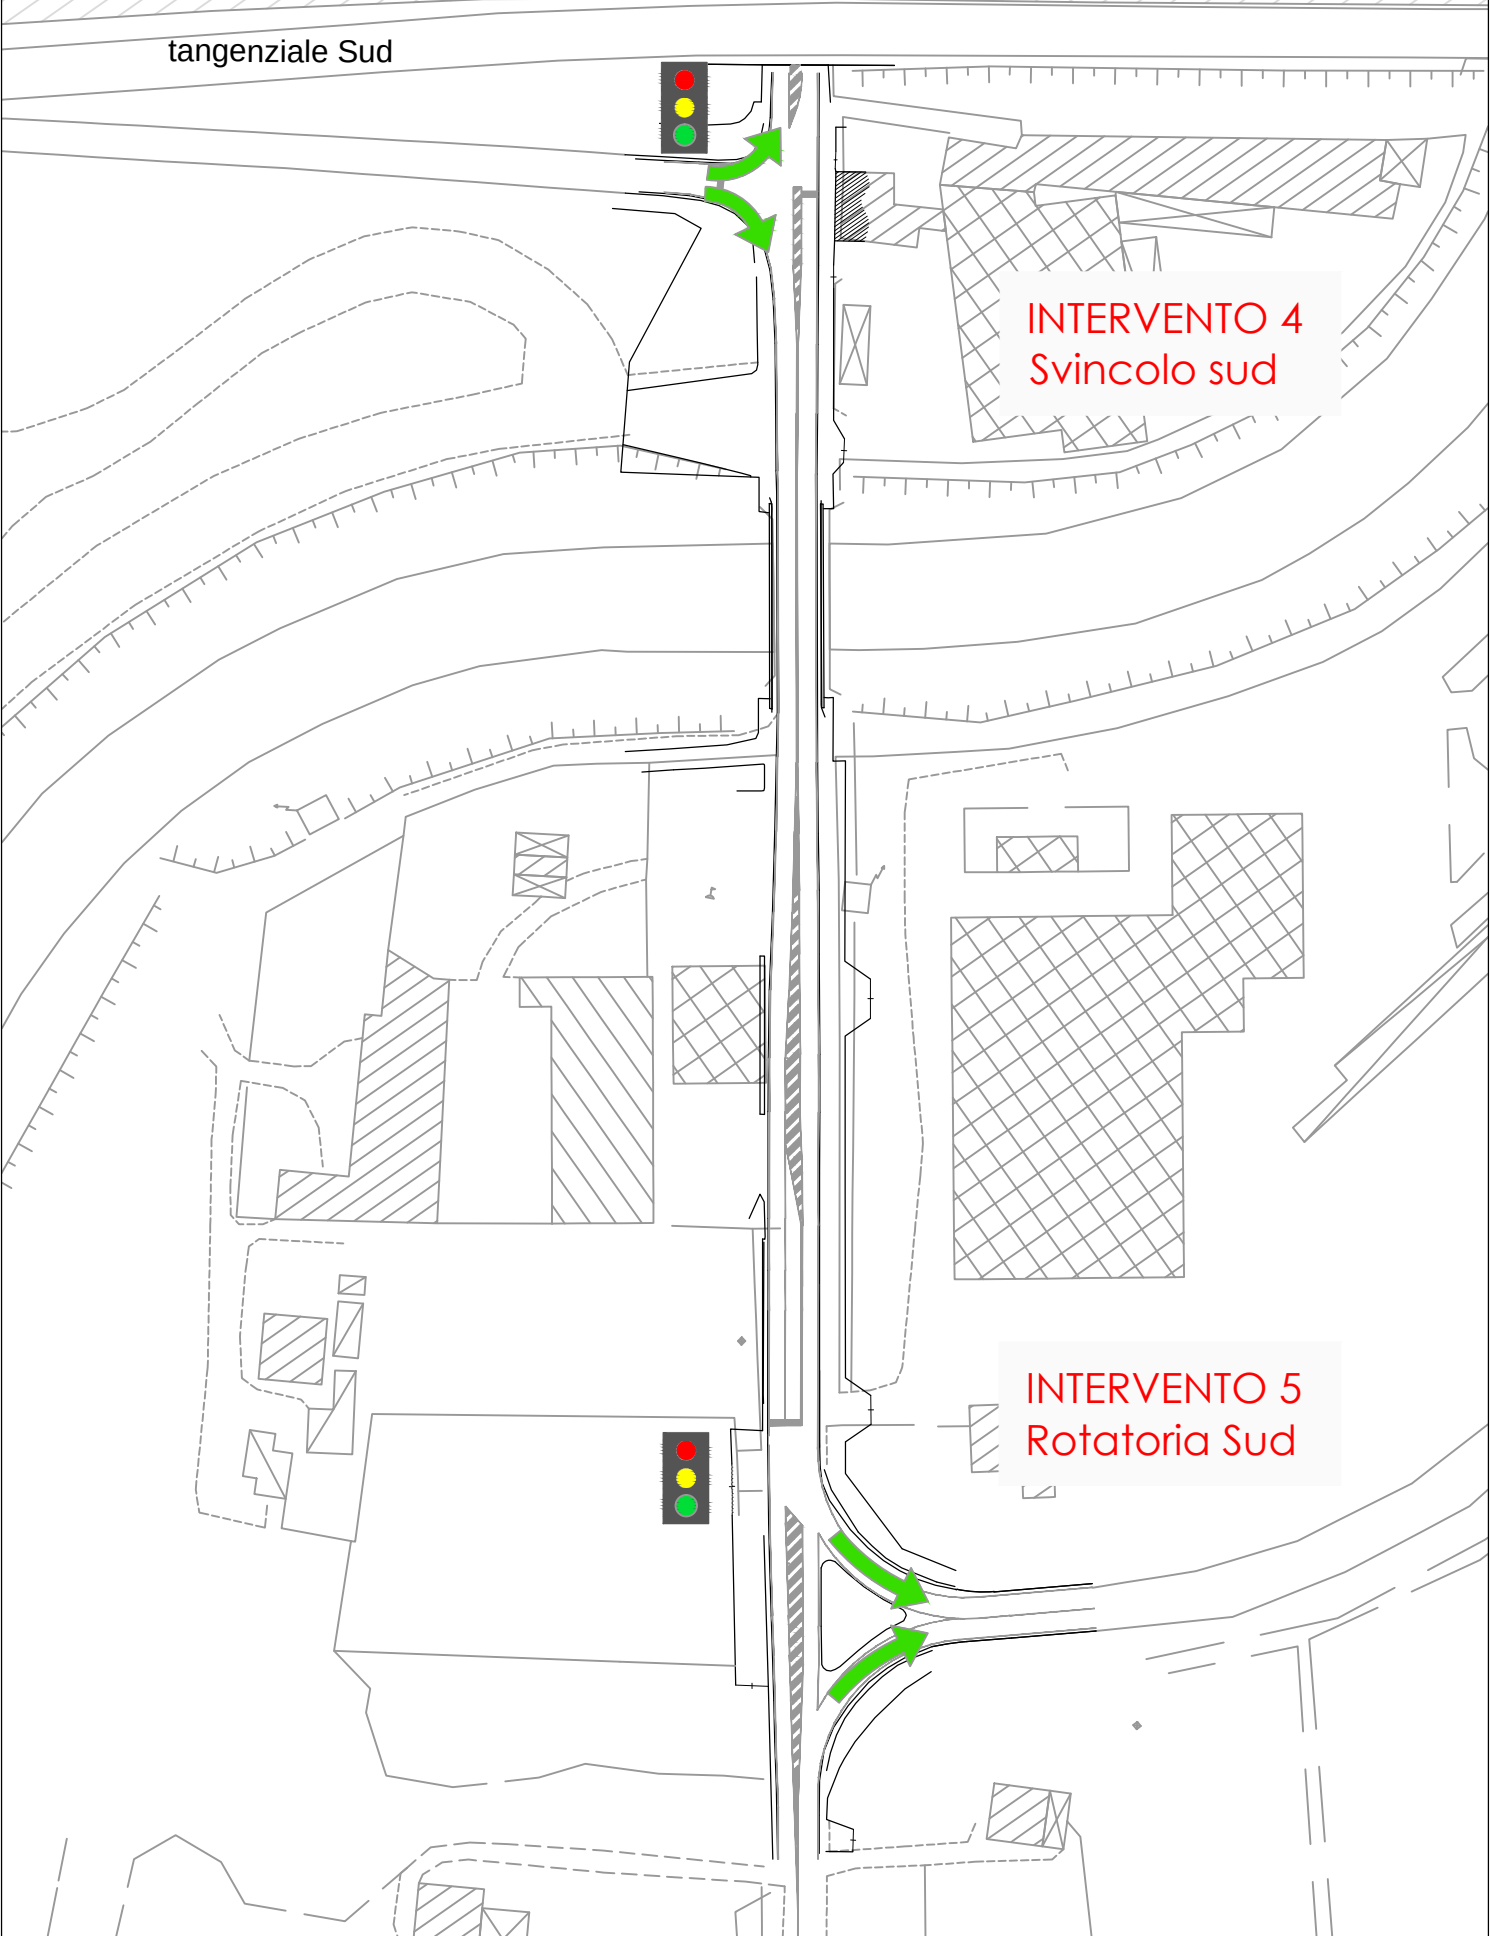
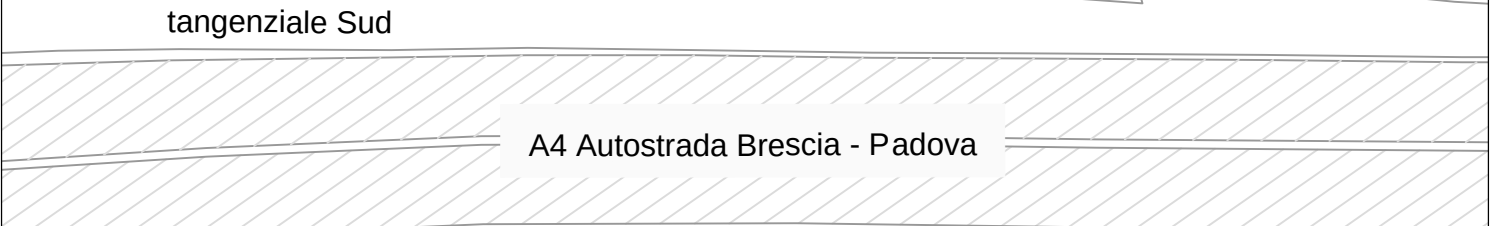





INTERVENTO 1 - Rotatoria via Pasteur (FASE 1)

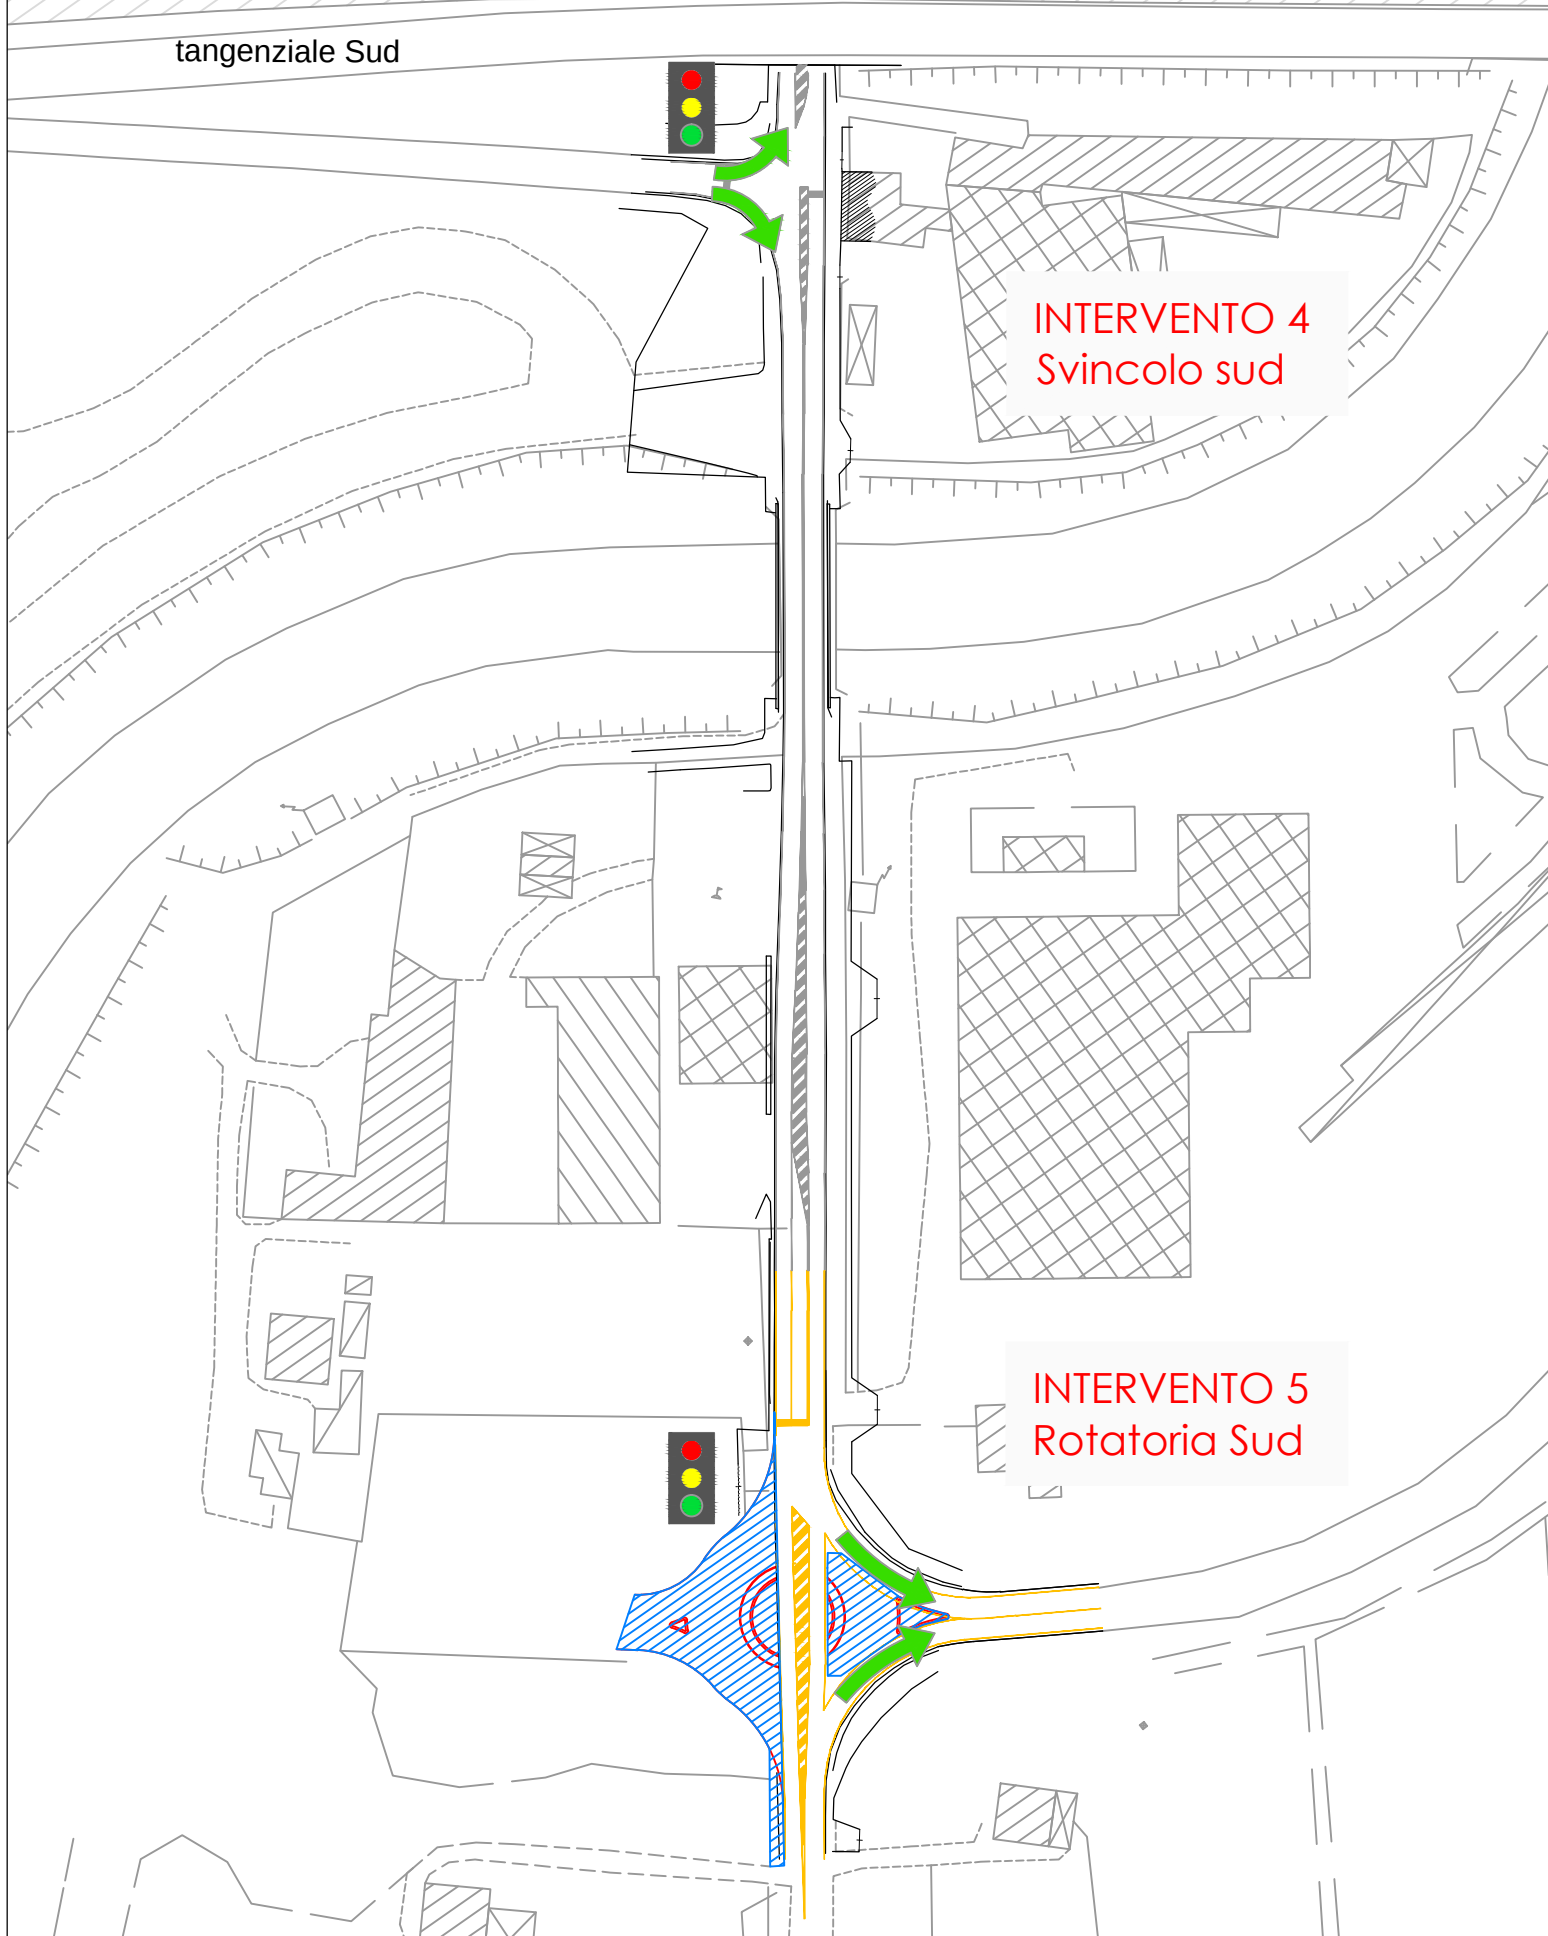

INTERVENTO 1 - Rotatoria via Pasteur (FASE 2)
INTERVENTO 5 - Rotatoria Sud (FASE 1)

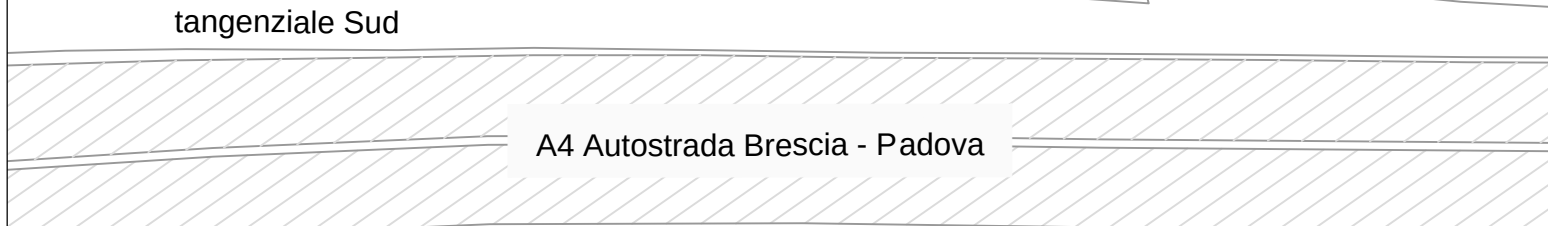

INTERVENTO 1 - Rotatoria via Pasteur (FASE 3)
INTERVENTO 5 - Rotatoria Sud (FASE 2)

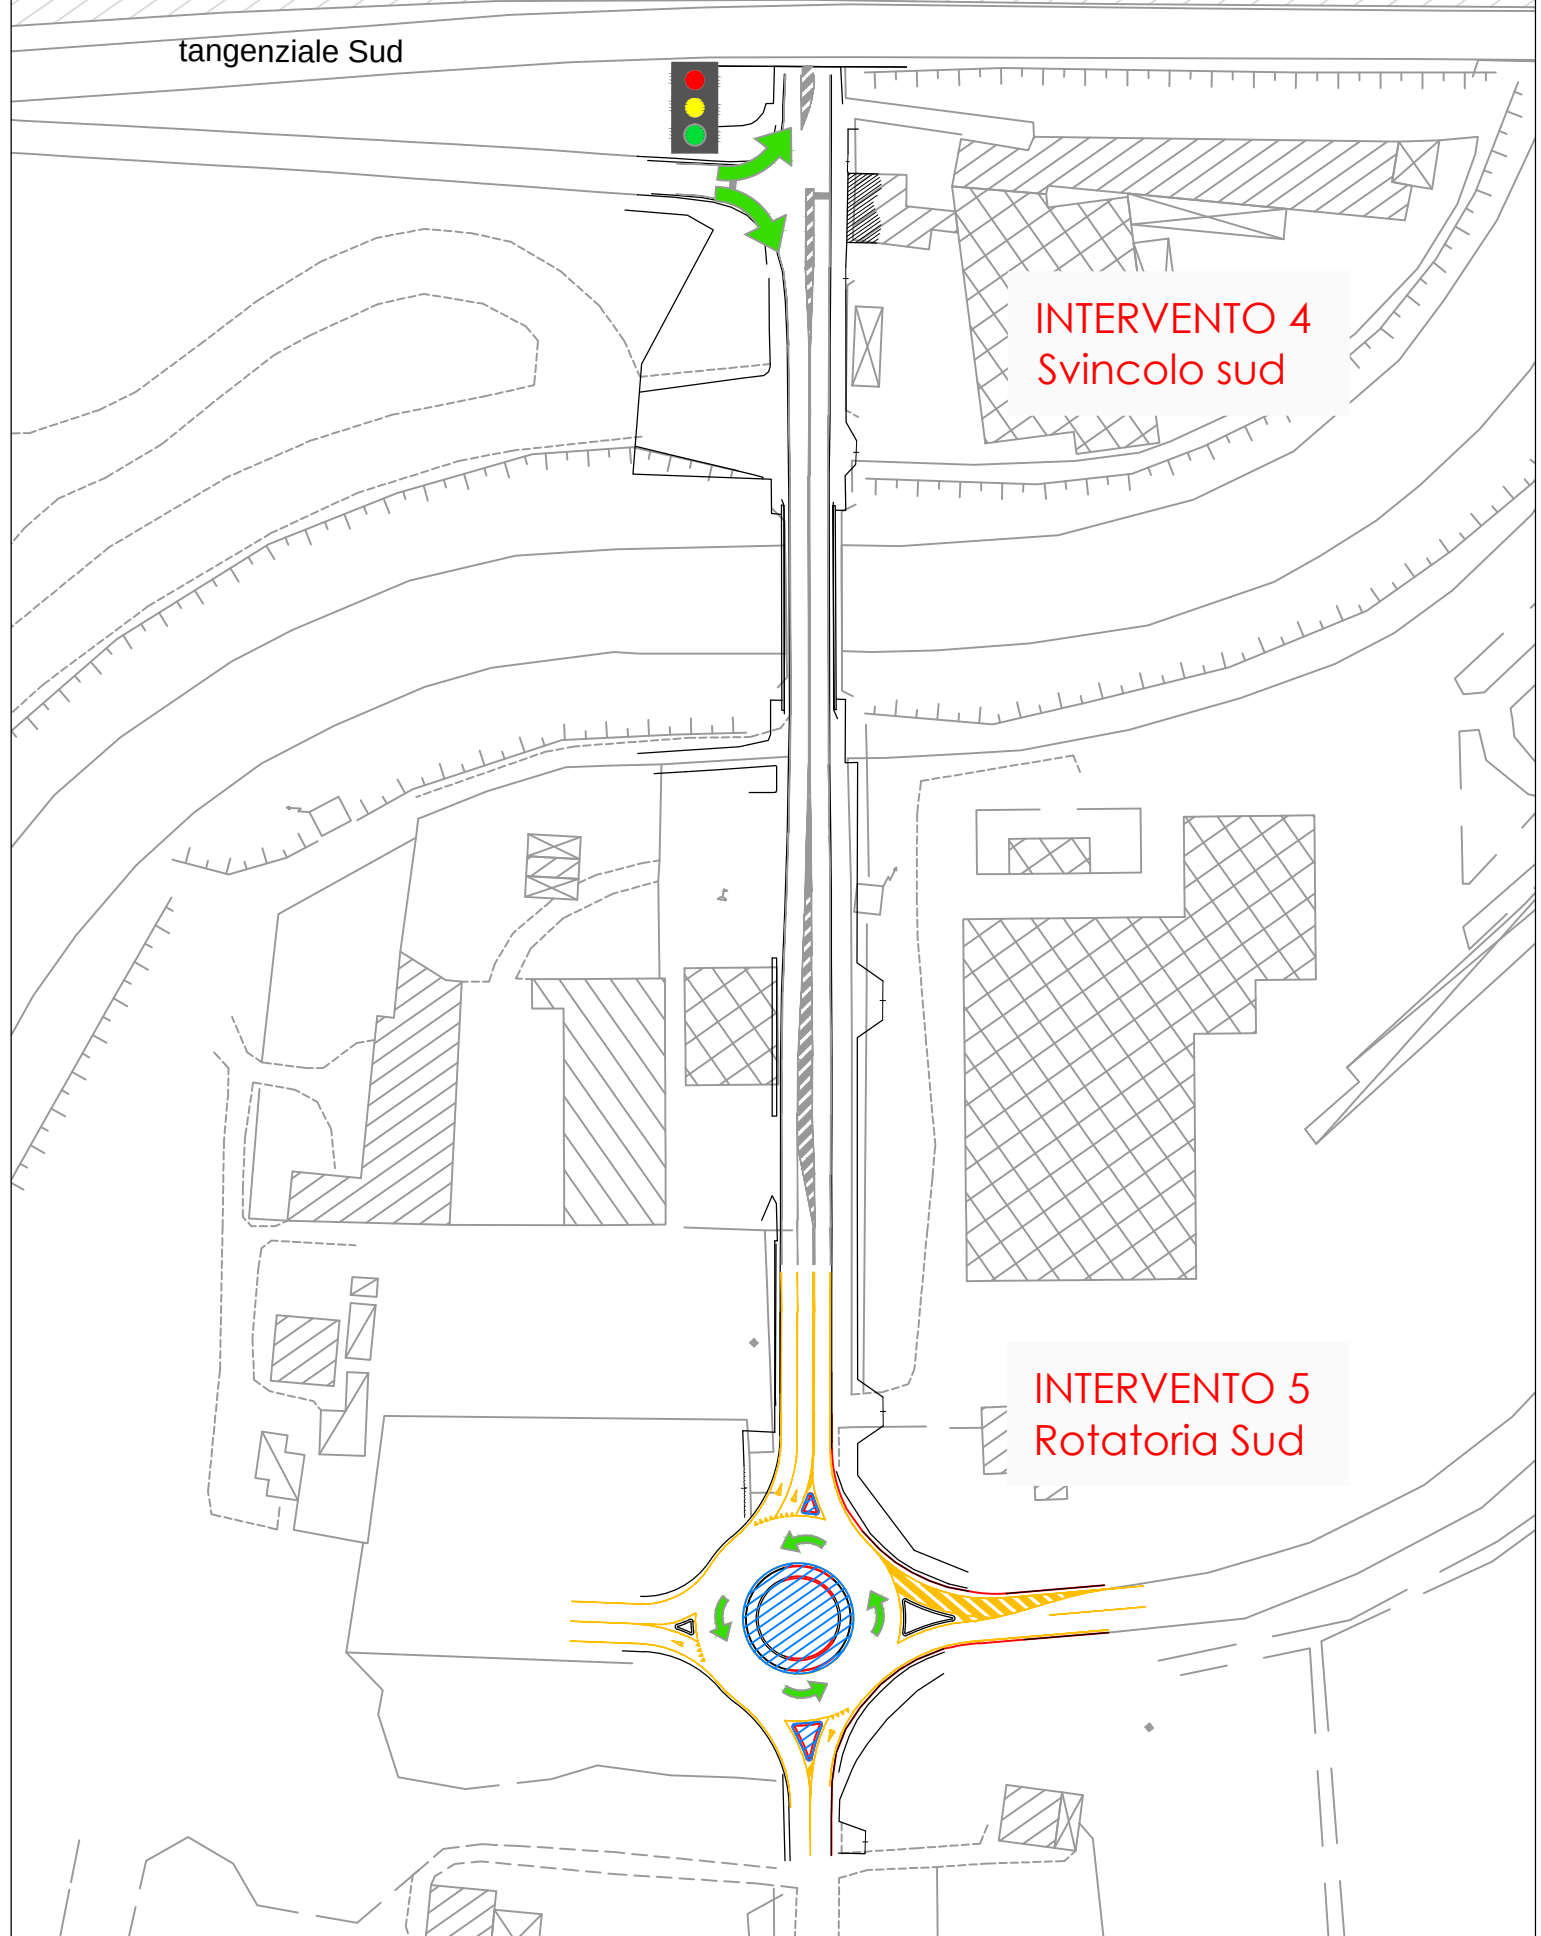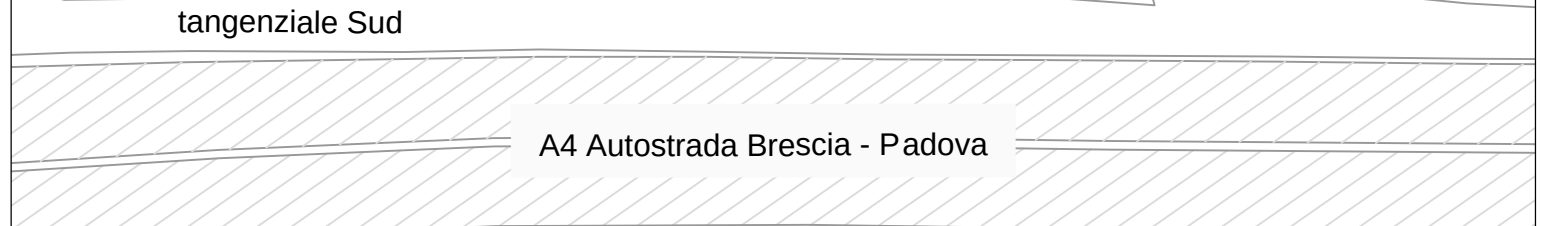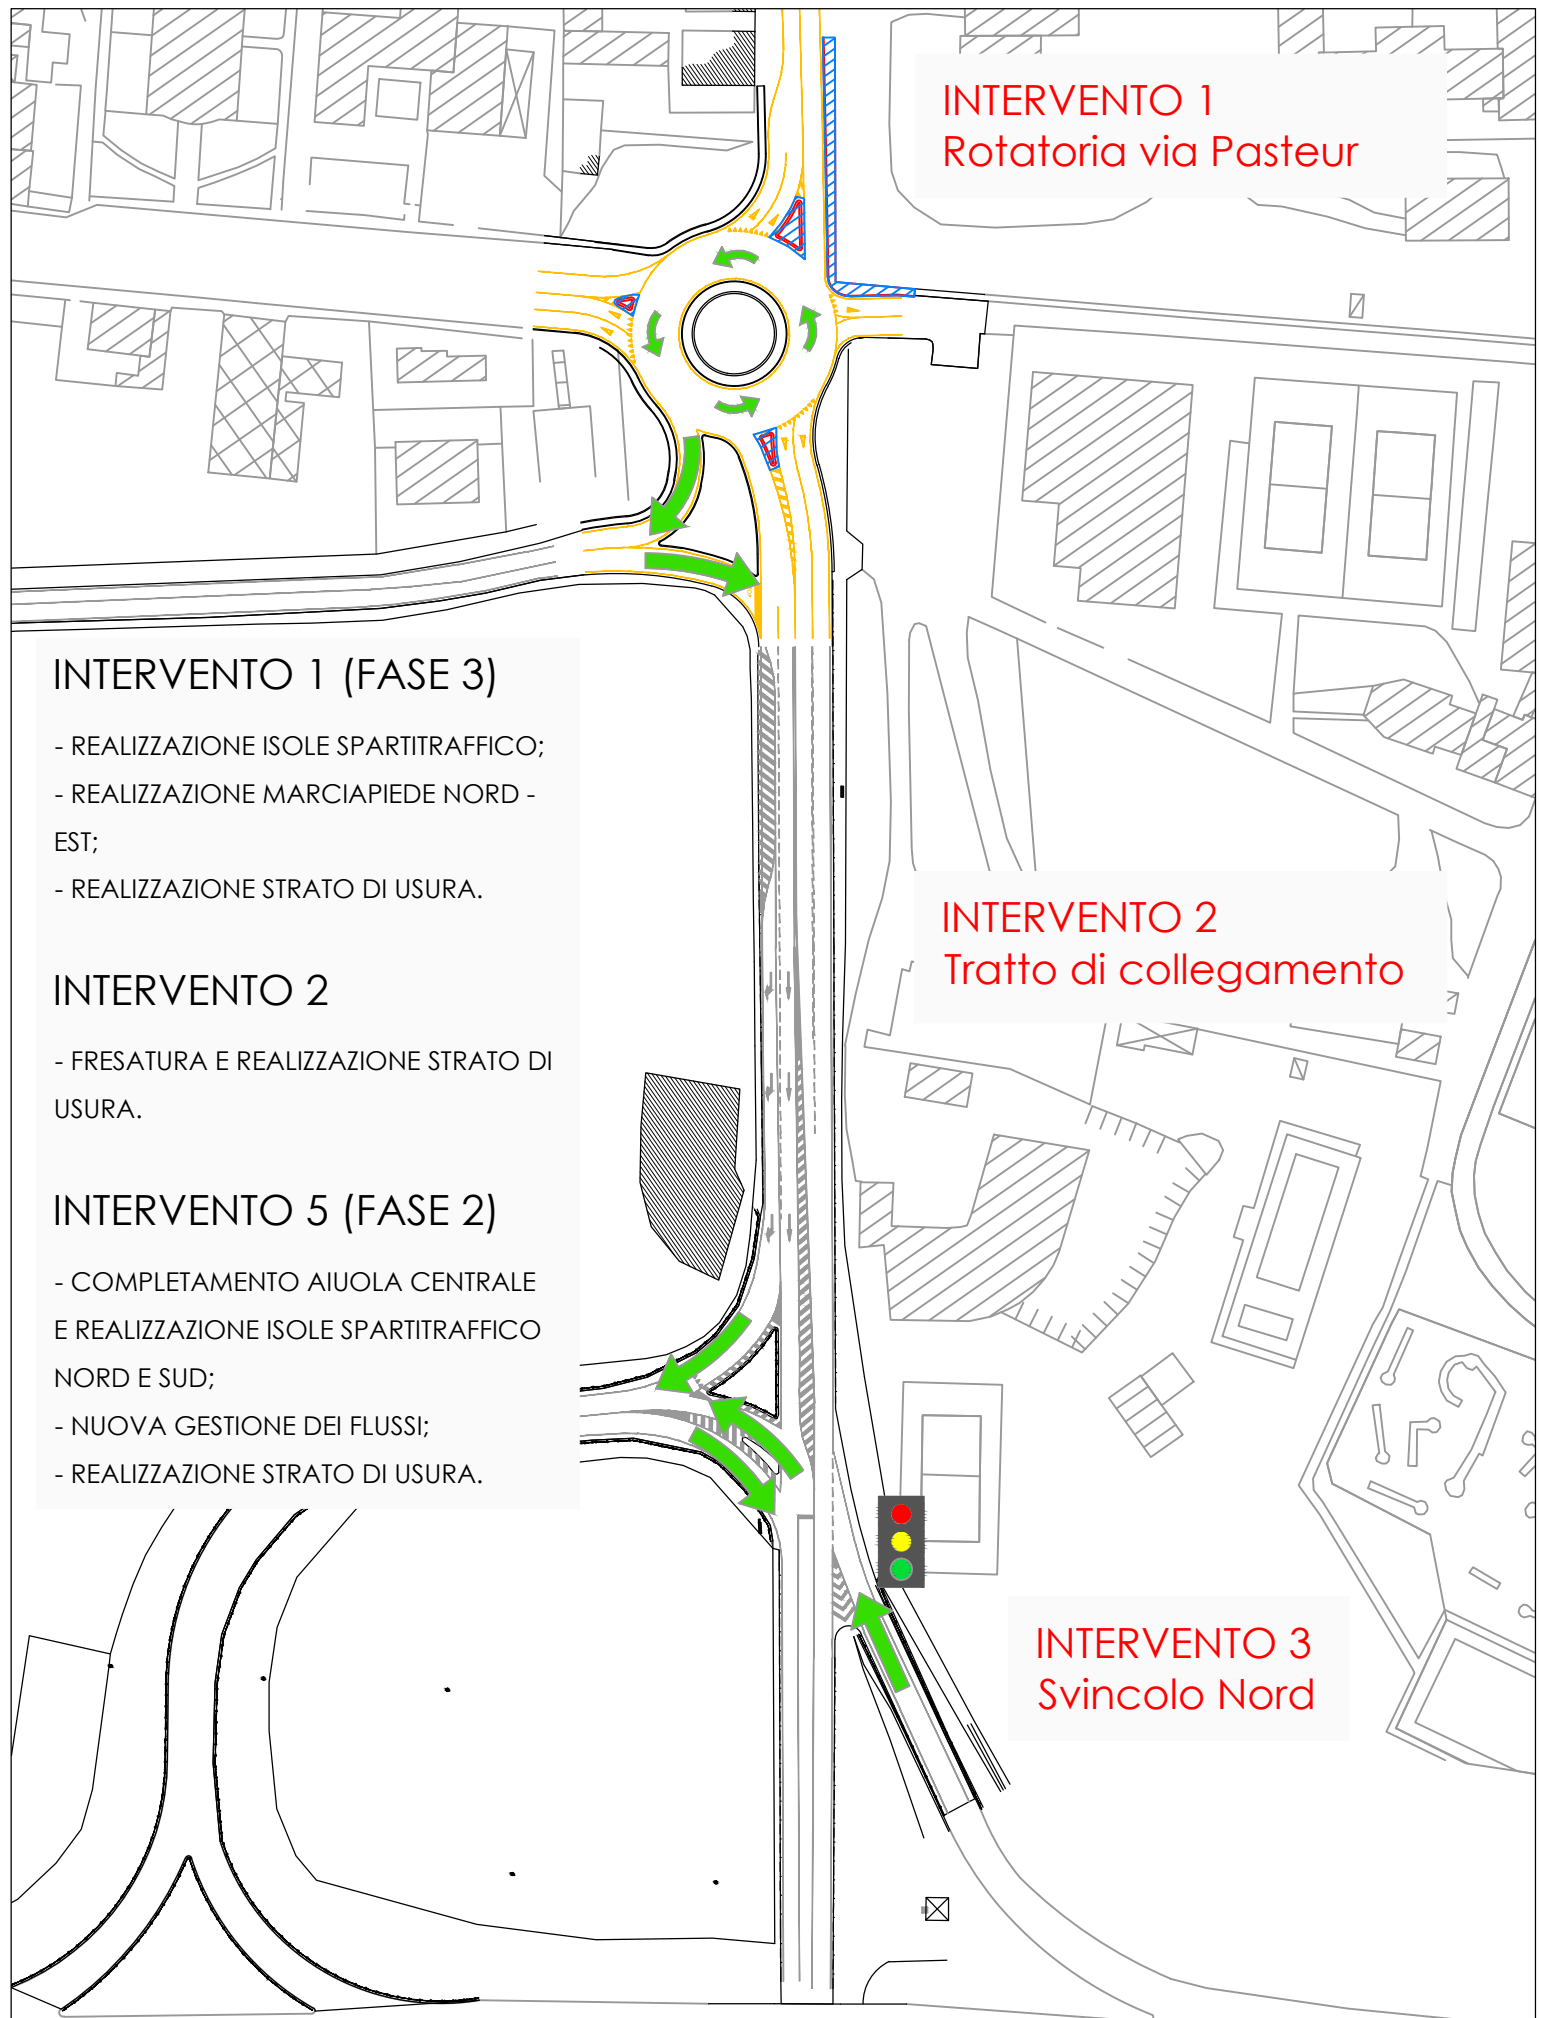

INTERVENTO 3 - Svincolo Nord
INTERVENTO 4 - Svincolo Sud



REGIONE VENETO

PROVINCIA DI VERONA

COMUNE DI VERONA

REALIZZAZIONE DI DUE ROTATORIE E SISTEMAZIONE DEL COLLEGAMENTO VIABILISTICO IN VIA FORTE TOMBA E VIA GOLINO

PROGETTO DEFINITIVO

Proponente: SUPERMERCATI TOSANO CEREAL SRL

Responsabile del Procedimento: architetto SIMONE ALBI

Elaborato:

Elaborato n°

FASI DI CANTIERIZZAZIONE

5

Progettazione e coordinamento generale:
ingegnere STEFANO ROSSI
via Vittorini - MANTOVA

Consulenti:
Opere idrauliche e a verde:
ingegnere CLAUDIO LOVATO
Impianti e sottoservizi:
per. ind. SAMUELE LAGO

Progettazione PUA:
architetto PAOLO DANTI

Coordinamento Comune di Verona:
geometra DANIELE PREVITI

Collaboratori:
Ing. Adele Cericola
Geom. Simone Raimondi

Progettazione stradale e computi:
ingegnere GIUSEPPE GARBIN

revisione

data

descrizione

verificato

approvato

validato

data:

00

29/03/2016

Prima emissione

Ing. Garbin

Ing. Rossi

arch. Albi

01

06/2016

Aggiornamento

Ing. Garbin

Ing. Rossi

arch. Albi

02

06/2019

Aggiornamento cart. serviz

Ing. Garbin

Ing. Rossi

arch. Albi

GIUGNO 2019