vigente

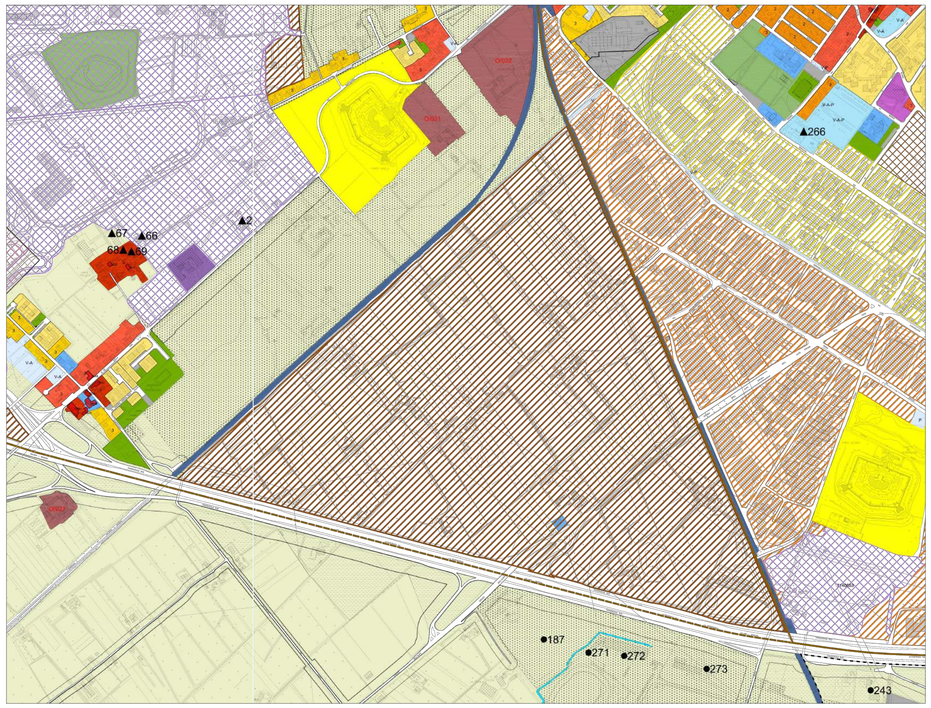

legenda

AMBITO DI PROGETTAZIONE DELLA CROCE BIANCA - MARANGONA - PROGRAMMI COMPLESSI AREE DISMESSE O DA RICONVERTIRE Art. 114

variante

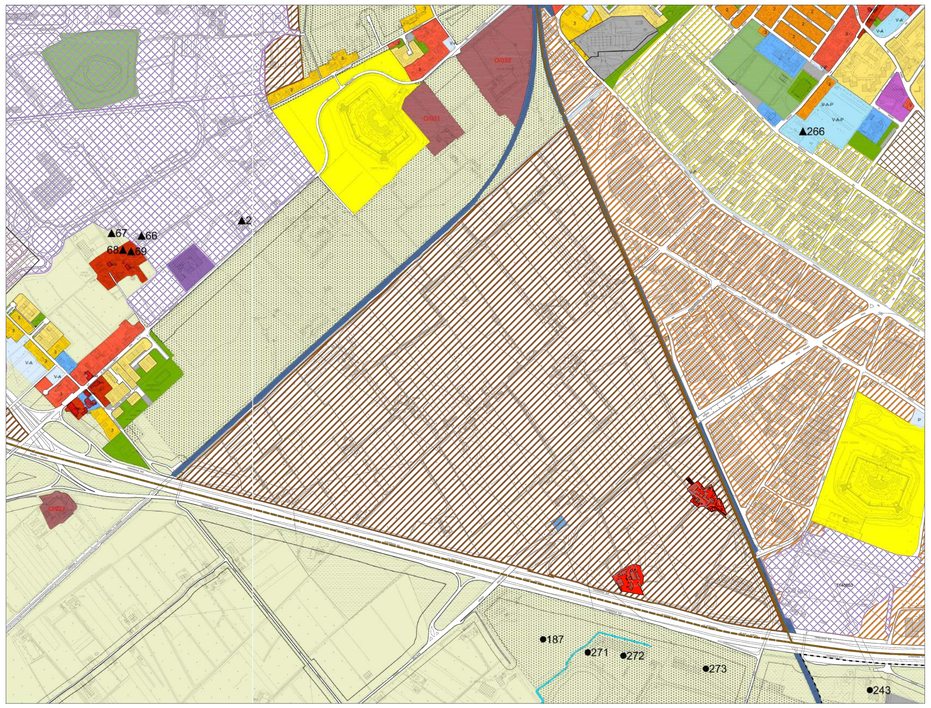

legenda

La città esistente (parte 2ª - titolo 2ª - capo 1ª)

TCs TESSUTO DI CARATTERE TESTIMONIALE CON DOMINANTE EDIFICAZIONE CONTINUA SU FRONTE STRADA Art. 103

AMBITO DI PROGETTAZIONE DELLA CROCE BIANCA - MARANGONA - PROGRAMMI COMPLESSI AREE DISMESSE O DA RICONVERTIRE Art. 114

ACCORDO DI PROGRAMMA

(ai sensi dell'art. 7 della L.R. 11/2004 e dell'art. 34 del D.Lgs 267/2000)
per l'attuazione del **Comparto C2 Marangona**
in variante al P.I. del Comune di Verona
e titolo abilitativo edilizio convenzionato
per l'attuazione del comparto n. 1 Corte Alberti

Comune di Verona

Consorzio ZAI
Interporto Quadrante Europa

FASCICOLO 1

VARIANTE AL PIANO DEGLI INTERVENTI

Progettisti

sTAa arch. Fernando Tomasello
arch. Monica Pastore

via Roma, 68 - MASSANZAGO (PD)
tel. 049 9360030 - fax 049 9360394
e-mail: info@studiotomasello.it

Il Presidente del Consorzio ZAI

Infrastrutture per la viabilità

infratec ing. Maurizio Fabbiani

via Camuzzoni, 1 - VERONA
tel. 045 8101737 - fax 045 8102502
e-mail: info@infratecarl.it

Opere a rete

in.tec p.i. Stefano Maggiotto

via G. Carducci, 18/a - CAMPAGNOLA DI ZEVIO (VR)
tel. 045 8731433 - fax 045 8731865
e-mail: info@intecvr.it

Coordinamento generale

via Sommacampagna, 61 - VERONA
tel. 045 8622060 - fax 045 8622219
e-mail: consorzio.zai@pec.it

Comune di Verona
Il Sindaco
Avv. Federico Sboarina

Assessore all'urbanistica
Ing. Ilaria Segala

Urbanistica ESS - PEEP
Dott.ssa Donatella Fragiacomo

Progettazione Urbanistica Attuativa
Arch. Paolo Boninsegna
Arch. Chiara Tassello

Presidente ZAI
Dott. Matteo Gasparato

Direttore ZAI
Dott. Nicola Boaretti

Vice direttore ZAI
Geom. Raffaele Frigo

Ufficio Tecnico ZAI
Ing. Gianni Oltramari
Geom. Moreno Bosco
Geom. Marta Pippa

Studio Geologico e idrogeologico
PSV-Progetti Servizi Verona
Dott. Claudio Leoncini

Compatibilità idraulica
Ing. Rino Bertasini

VINCA
sTAa-Aequa engineering
Ing. Giuseppe Baldo

VAS
Dott.ssa Paola Modena
Ing. Luca Reverberi
Ing. Guido Rossi

Scala 1:10 000

Elab. 1.03 estratto TAV. 4.0.14 “Disciplina Regolativa” vigente e variante

REV.	DATA	DESCRIZIONE	REDATTO	CONTROLLATO	APPROVATO
A					
0	Settembre 2019	Emissione	arch. D. Basso	arch. F. Tomasello	