


vigente

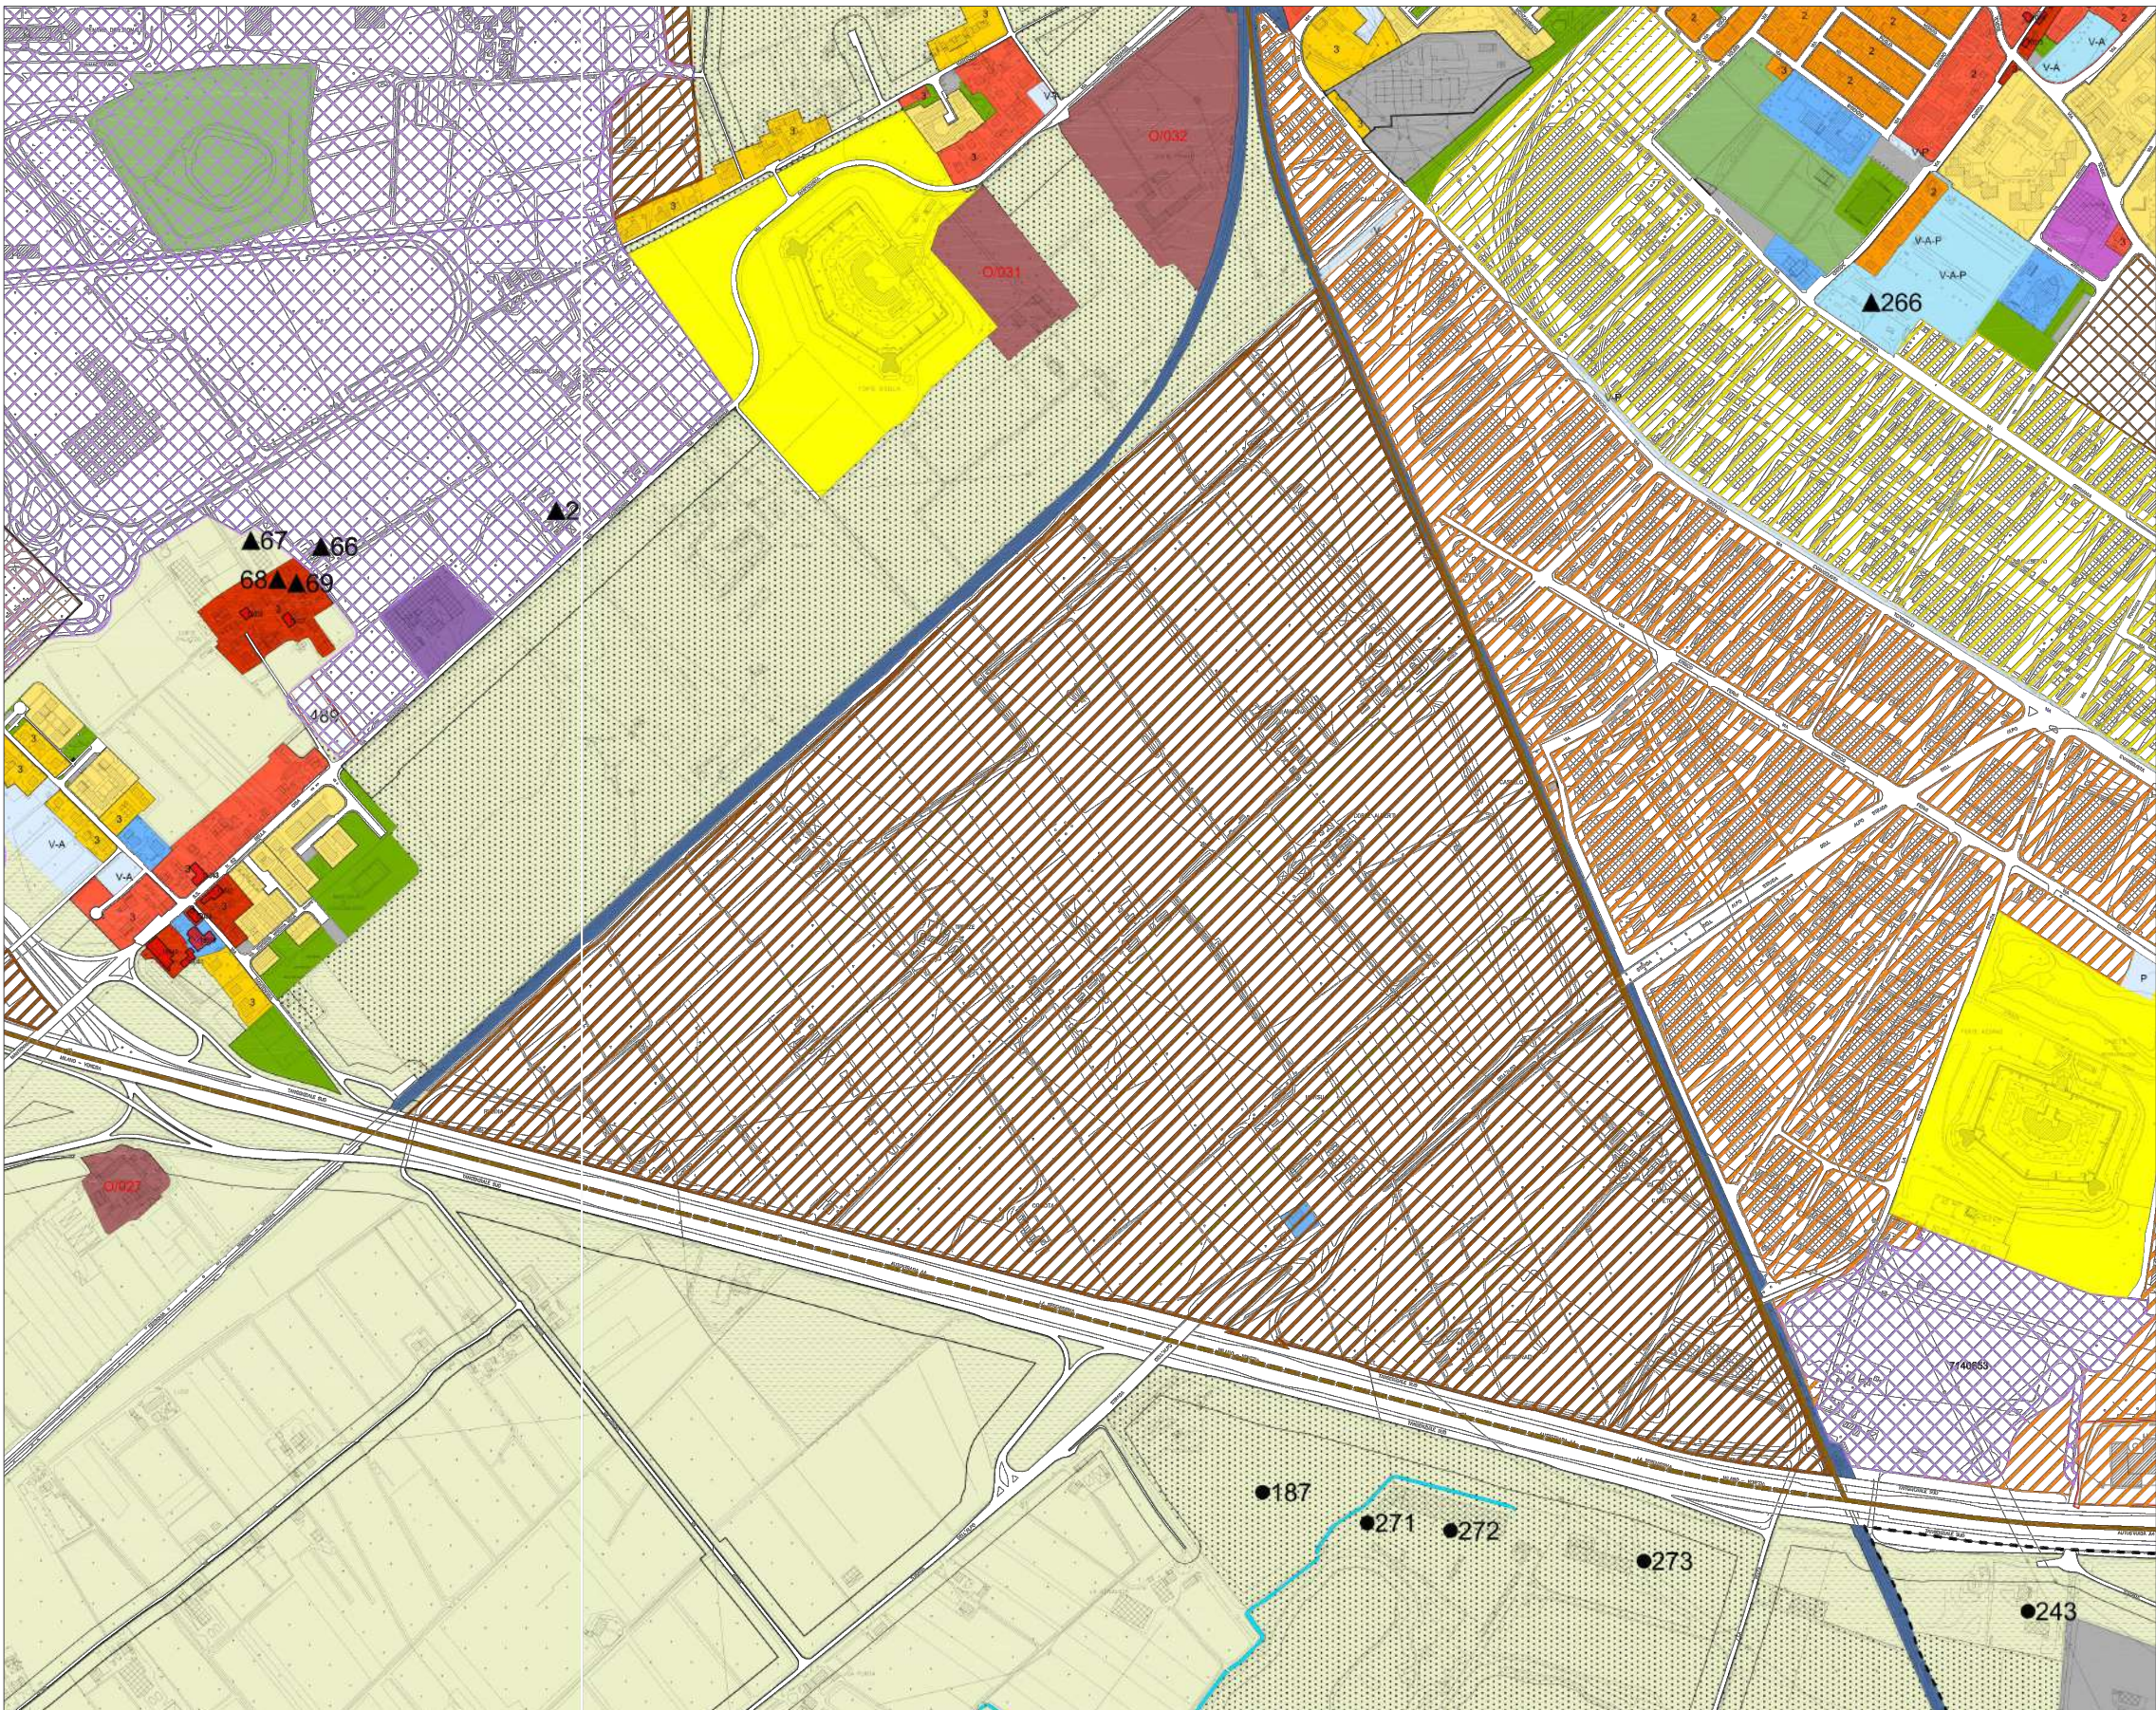


legenda

AMBITO DI PROSESTAZIONE DELLA
CROCE BIANCA - MARANGONA - PROGRAMMI COMPLESSI
AREE DEMESSE O DA RICONVERTIRE

Al. 114


variante

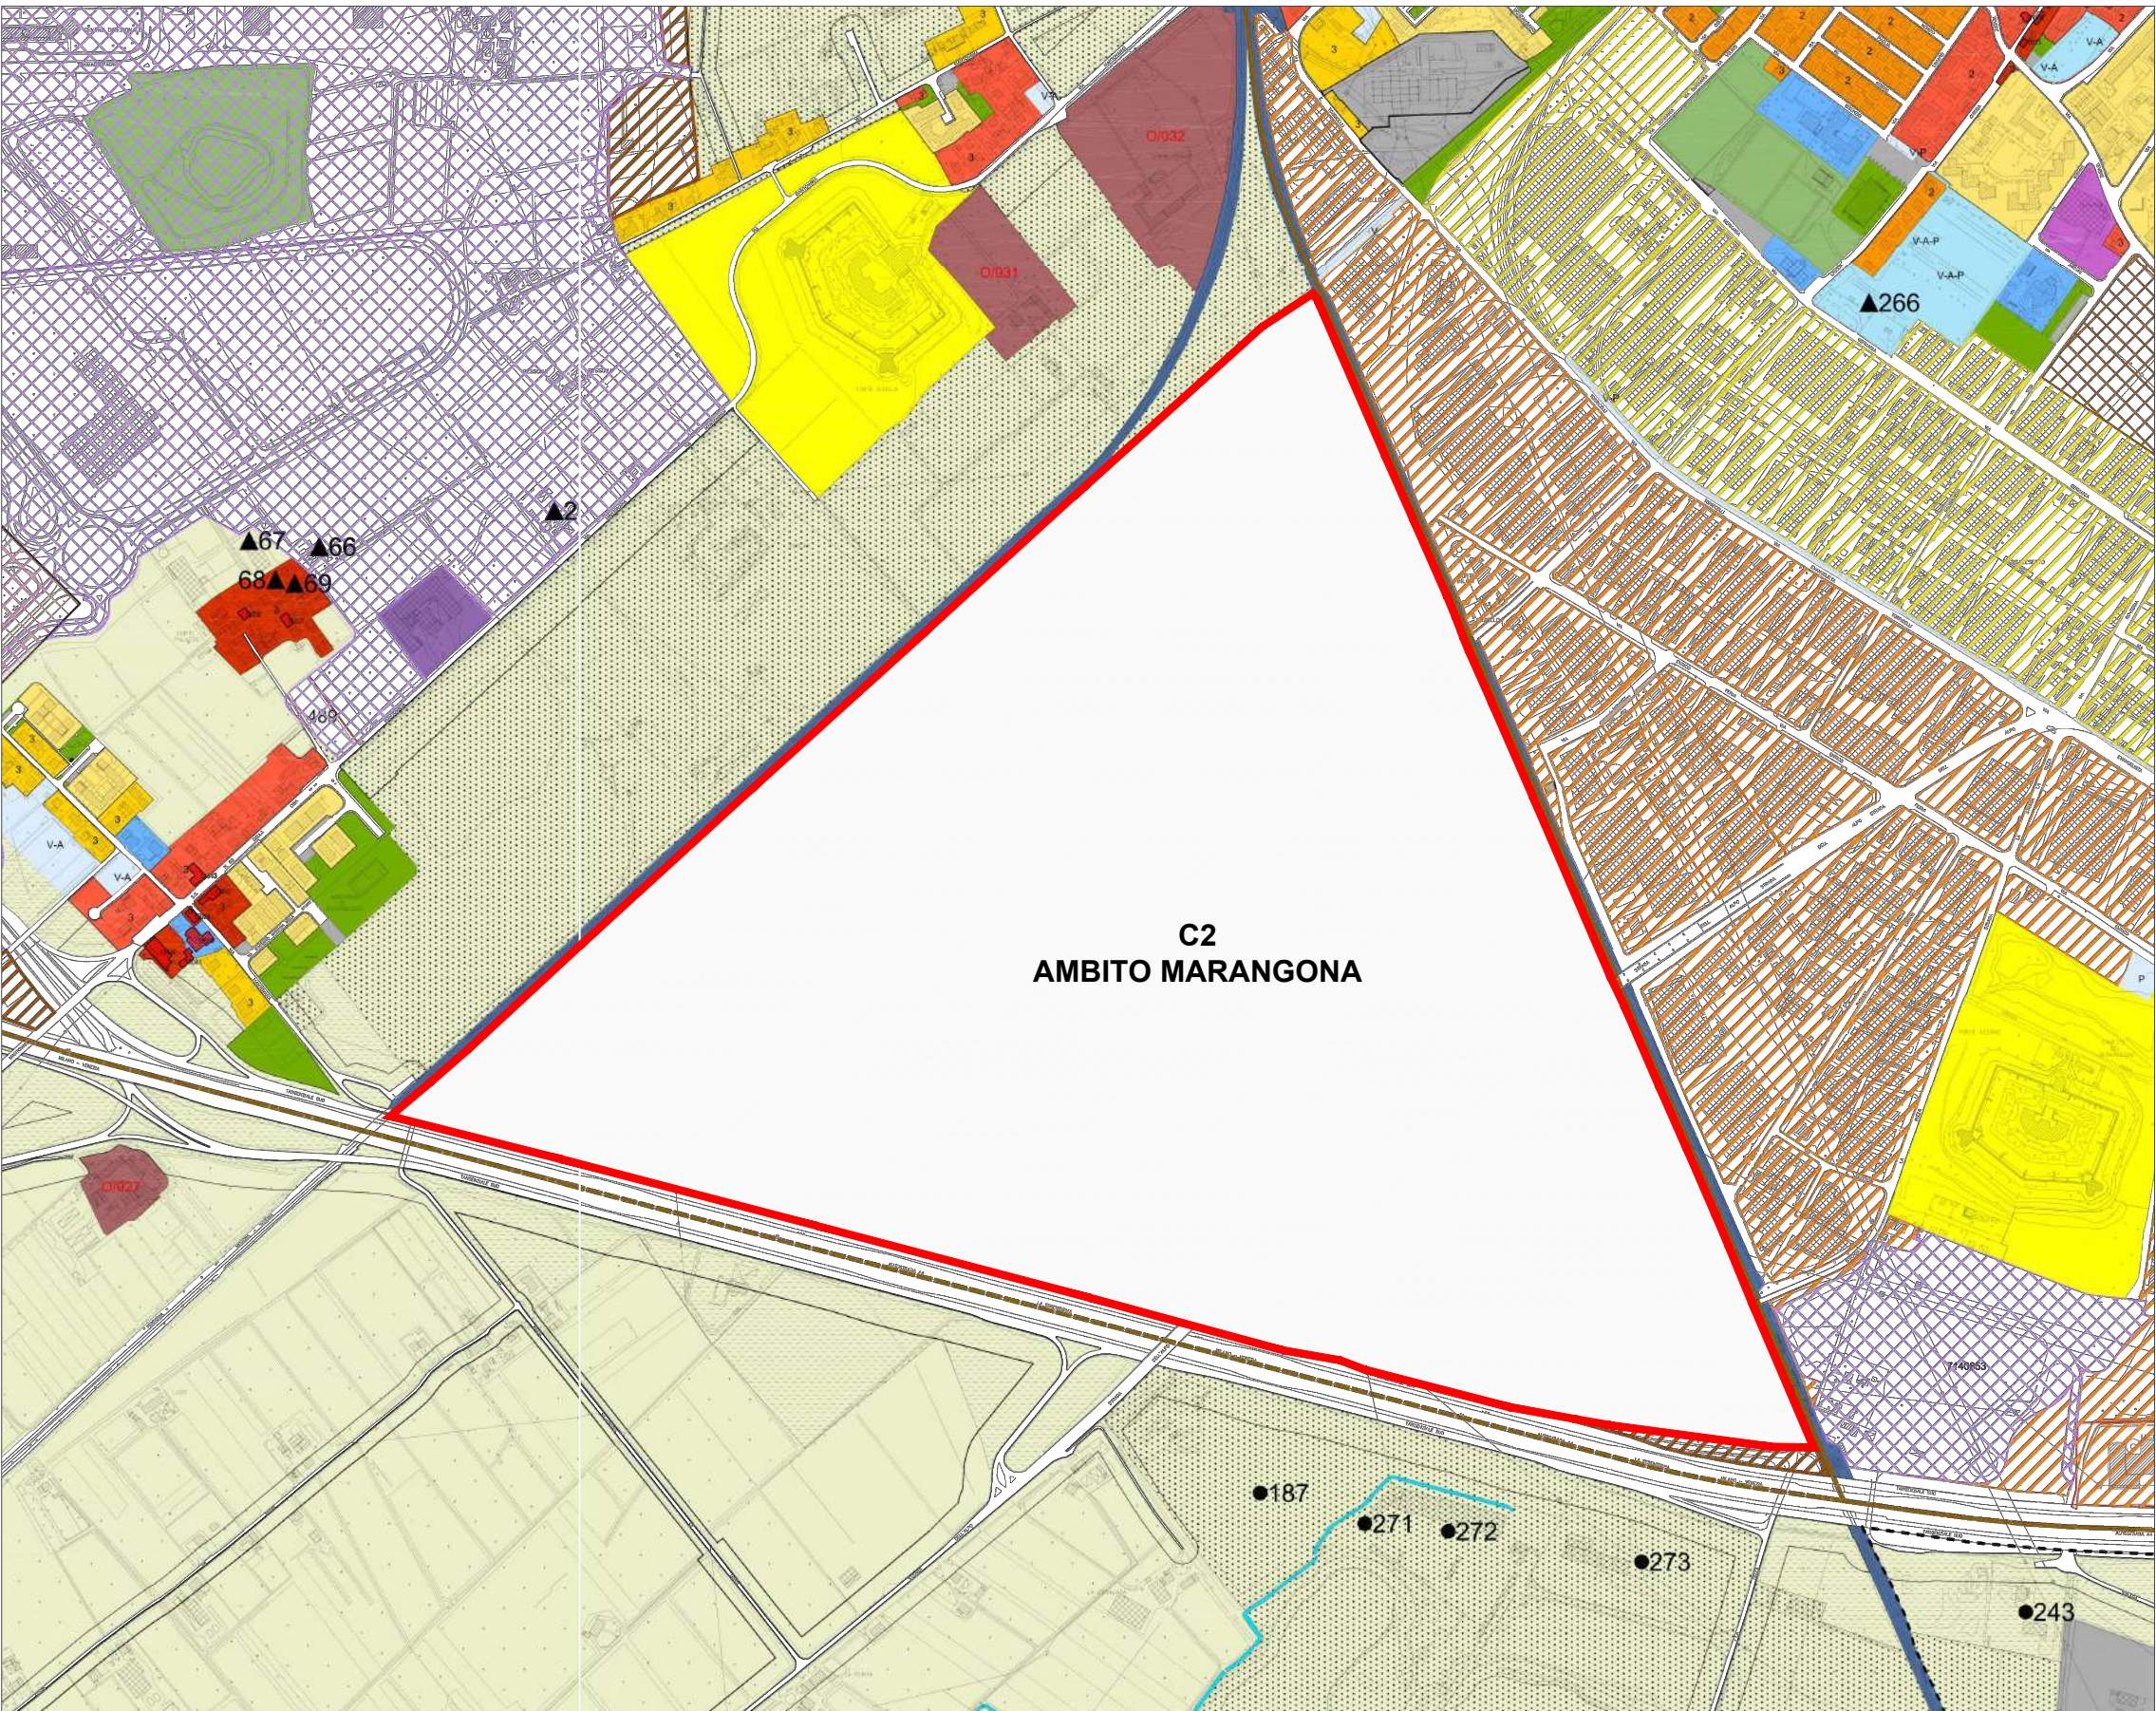

legenda

NR Ambiti soggetti a Scheda Norma con
Accordi ai sensi art. 7 Legge 11/2004

ACCORDO DI PROGRAMMA
(ai sensi dell'art. 7 della L.R. 11/2004 e dell'art. 34 del D.Lgs 267/2000)
per l'attuazione del **Comparto C2 Marangona**
in variante al P.I. del Comune di Verona
e titolo abilitativo edilizio convenzionato
per l'attuazione del comparto n. 1 Corte Alberti

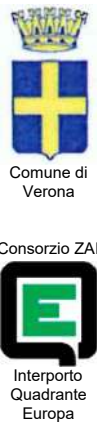

FASCICOLO 1

VARIANTE AL PIANO DEGLI INTERVENTI



Progettisti
sTAa arch. Fernando Tomasello
via Roma, 68 - MASSANZAGO (PD)
tel. 049 9360330 - fax 049 9360384
e-mail: info@studiosomasello.it

Il Presidente del Consorzio ZAI
Dott. Matteo Gasparato

Infrastrutture per la viabilità
infratec ing. Maurizio Fabbiani
via Camuzoni, 1 - VERONA
tel. 045 8101737 - fax 045 8102592
e-mail: info@infratec.it

Opere a rete
in.tec p.i. Stefano Maggiotto
via G. Carducci, 18a - CAMPAGNOLA DI ZEVIO (VR)
tel. 045 871433 - fax 045 8711885
e-mail: info@in.tec.it

Coordinamento generale
UPPER
via Sommaromagna, 61 - VERONA
tel. 045 8622060 - fax 045 8622219
e-mail: consorzio.zai@uperv.it

Comune di Verona
Il Sindaco
Avv. Federico Sboarina
Assessore all'urbanistica
Ing. Ilaria Segala
Urbanistica ESS - PEEP
Dott.ssa Donatella Fragiaco
Progettazione Urbanistica
Attivita
Arch. Paolo Boninsegna
Arch. Chiara Tassello
Presidente ZAI
Dott. Matteo Gasparato
Direttore ZAI
Dott. Nicola Boaretti
Vice direttore ZAI
Geom. Raffaele Frigo
Ufficio Tecnico ZAI
Ing. Gianni Oltamari
Geom. Moreno Bosco
Geom. Maria Pippa
Studio Geologico e
idrogeologico
PSV-Progetti Servizi Verona
Dott. Claudio Leoncini
Compatibilità idraulica
Ing. Rino Bertasini
VINCA
sTAa-Aequa engineering
Ing. Giuseppe Saldo
VAS
Dott.ssa Paola Modena
Ing. Luca Reverberi
Ing. Guido Rossi

Elab. 1.04 estratto TAV. 5.0.14 "Disciplina Operativa"
vigente e variante

Scala 1:10 000

A	0	Settembre 2019	Emissione	arch. D. Basso	arch. F. Tomasello	
REV	DATA	DESCRIZIONE	REDAITTO	CONTROLLATO	APPROVATO	