PLANIMETRIA DI PROGETTO SOTTOSERVIZI - Asse principale - sc. 1:500

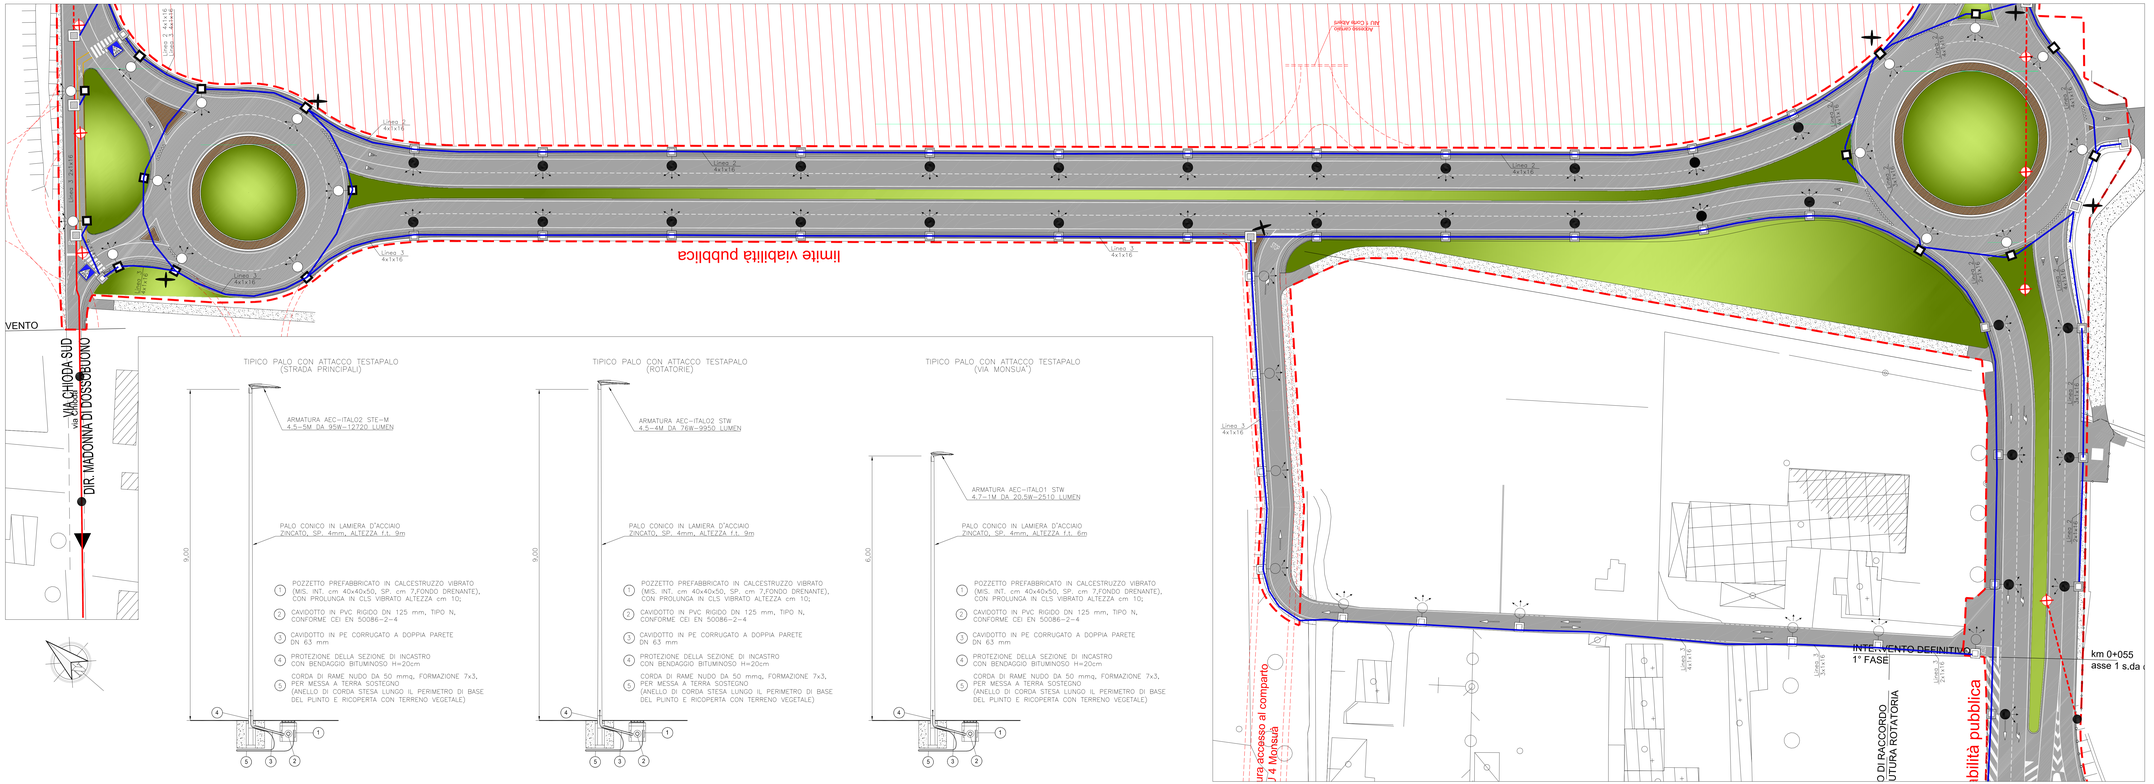
limite viabilità pubblica
VENTO
VIA GHIODA SUD
DIR. MADONNA DI DOSSOBUONO
TIPICO PALO CON ATTACCO TESTAPALO (STRADA PRINCIPALI)
TIPICO PALO CON ATTACCO TESTAPALO (ROTATORIE)
TIPICO PALO CON ATTACCO TESTAPALO (VIA MONSUA')
ARMATURA AEC-ITALO2 STE-M 4.5-5M DA 95W-12720 LUMEN
ARMATURA AEC-ITALO2 STW 4.5-4M DA 76W-9950 LUMEN
ARMATURA AEC-ITALO1 STW 4.7-1M DA 20.5W-2510 LUMEN
PALO CONICO IN LAMIERA D'ACCIAIO ZINCATO, SP. 4mm, ALTEZZA f.t. 9m
PALO CONICO IN LAMIERA D'ACCIAIO ZINCATO, SP. 4mm, ALTEZZA f.t. 6m
1 POZZETTO PREFABBRICATO IN CALCESTRUZZO VIBRATO (MIS. INT. cm 40x40x50, SP. cm 7,FONDO DRENANTE), CON PROLUNGA IN CLS VIBRATO ALTEZZA cm 10;
2 CAVIDOTTO IN PVC RIGIDO DN 125 mm, TIPO N, CONFORME CEI EN 50086-2-4
3 CAVIDOTTO IN PE CORRUGATO A DOPPIA PARETE DN 63 mm
4 PROTEZIONE DELLA SEZIONE DI INCASTRO CON BENDAGGIO BITUMINOSO H=20cm
5 CORDA DI RAME NUDO DA 50 mmq, FORMAZIONE 7x3, PER MESSA A TERRA SOSTEGNO (ANELLO DI CORDA STESA LUNGO IL PERIMETRO DI BASE DEL PUNTO E RICOPERTA CON TERRENO VEGETALE)
9,00
6,00
Linea 1 4x1x16
Linea 2 4x1x16
Linea 3 4x1x16
Linea 4 4x1x16
Linea 5 4x1x16
Linea 6 4x1x16
Linea 7 4x1x16
Linea 8 4x1x16
Linea 9 4x1x16
Linea 10 4x1x16
Linea 11 4x1x16
Linea 12 4x1x16
Linea 13 4x1x16
Linea