PLANIMETRIA DI PROGETTO SOTTOSERVIZI - Via Chioda - sc. 1:500

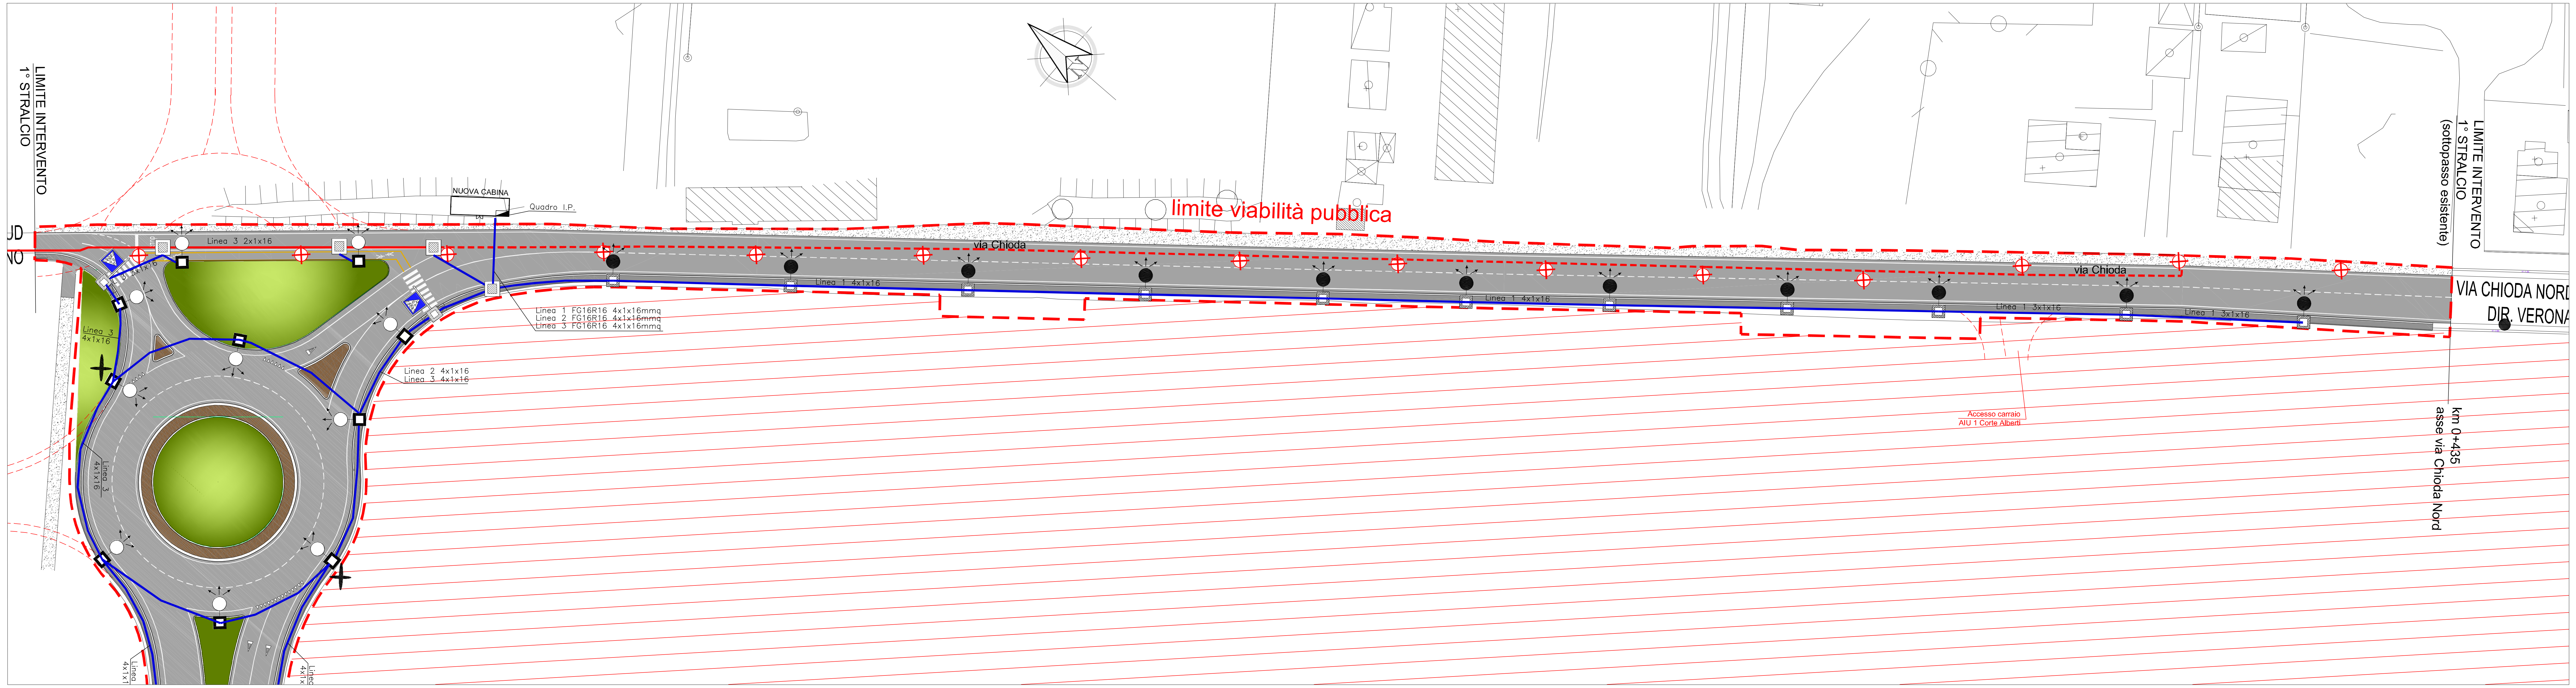

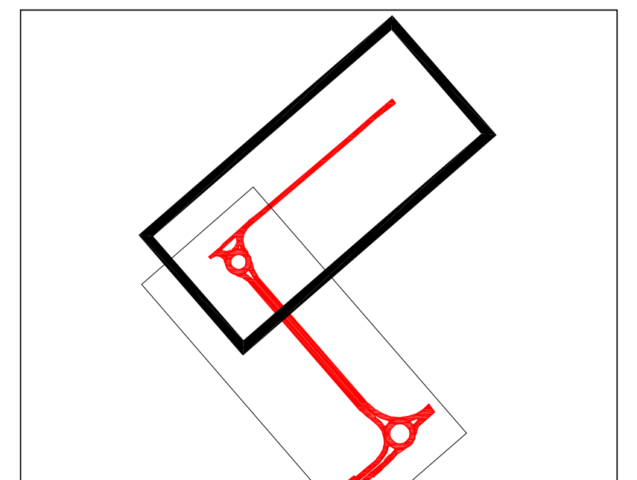

LEGENDA

- ● ▨ PUNTO LUCE COMPOSTO DA SOSTEGNO CONICO H.f.t.=9.00m CON CORPO ILLUMINANTE A LED TIPO "AEC ITALO 2 STE-M 4.5-5M" O SIMILARE DA 95W-12720 LUMEN,IP66 CLASSE DI ISOLAMENTO II. COMPLETO DI BASAMENTO IN CALCESTRUZZO DIM.900x900x800mm CON POZZETTO ESTERNO DIM. 400x400x500 E DI CHIUSINO CARRABILE IN GHISA
- ○ ■ PUNTO LUCE COMPOSTO DA SOSTEGNO CONICO H.f.t.=9.00m CON CORPO ILLUMINANTE A LED TIPO "ITALO 2 STW 4.5-4M" O SIMILARE DA 76W-9950 LUMEN, IP66 CLASSE DI ISOLAMENTO II. COMPLETO DI BASAMENTO IN CALCESTRUZZO DIM.900x900x800mm CON POZZETTO ESTERNO DIM. 400x400x500 E DI CHIUSINO CARRABILE IN GHISA
- ○ □ PUNTO LUCE COMPOSTO DA SOSTEGNO CONICO H.f.t.=6.00m CON CORPO ILLUMINANTE A LED TIPO "ITALO 1 STW 4.5-1M" O SIMILARE DA 20.5W-2510 LUMEN, IP66 CLASSE DI ISOLAMENTO II. COMPLETO DI BASAMENTO IN CALCESTRUZZO DIM.800x900x800mm CON POZZETTO ESTERNO DIM. 400x400x500 E DI CHIUSINO CARRABILE IN GHISA
- ● PUNTO LUCE ESISTENTE
- ⊗ PUNTO LUCE ESISTENTE DA RIMUOVERE
- ▨ NUOVO POZZETTO DI TRANSITO IN CALCESTRUZZO DIM. INTERNE 500x500x500mm COMPLETO DI CHIUSINO CARRABILE IN GHISA
- ✚ GIUNTO SOLIDO PER DERIVAZIONE LINEE ELETTRICHE
- NUOVO PUNTO LUCE COMPOSTO DA SOSTEGNO CILINDRICO H.f.t.=7,2m CON SBRACCIO L=3m E LAMPADA AEC-ITALO1 OP SX/DX 4.5-2M DA 76W-9950 LUMEN. COMPLETO DI CARTELLO RETROILLUMINATO PER SEGNALAZIONE ATTRAVERSAMENTO PEDONALE BASAMENTO IN CLS DIM.1300x1300x1300mm E POZZETTO ESTERNO DIM.400x400x500mm CON CHIUSINO CARRABILE IN GHISA D400
- 🟦 NUOVO CAVIDOTTO PER ILLUMINAZIONE PUBBLICA - N°1 TUBO Ø110mm
- 🟥 CAVIDOTTO ESISTENTE PER ILLUMINAZIONE PUBBLICA
- ╌ CAVIDOTTO ESISTENTE PER ILLUMINAZIONE PUBBLICA DA DISMETTERE

TIPICO PALO CON ATTACCO TESTAPALO (ROTATORIE)

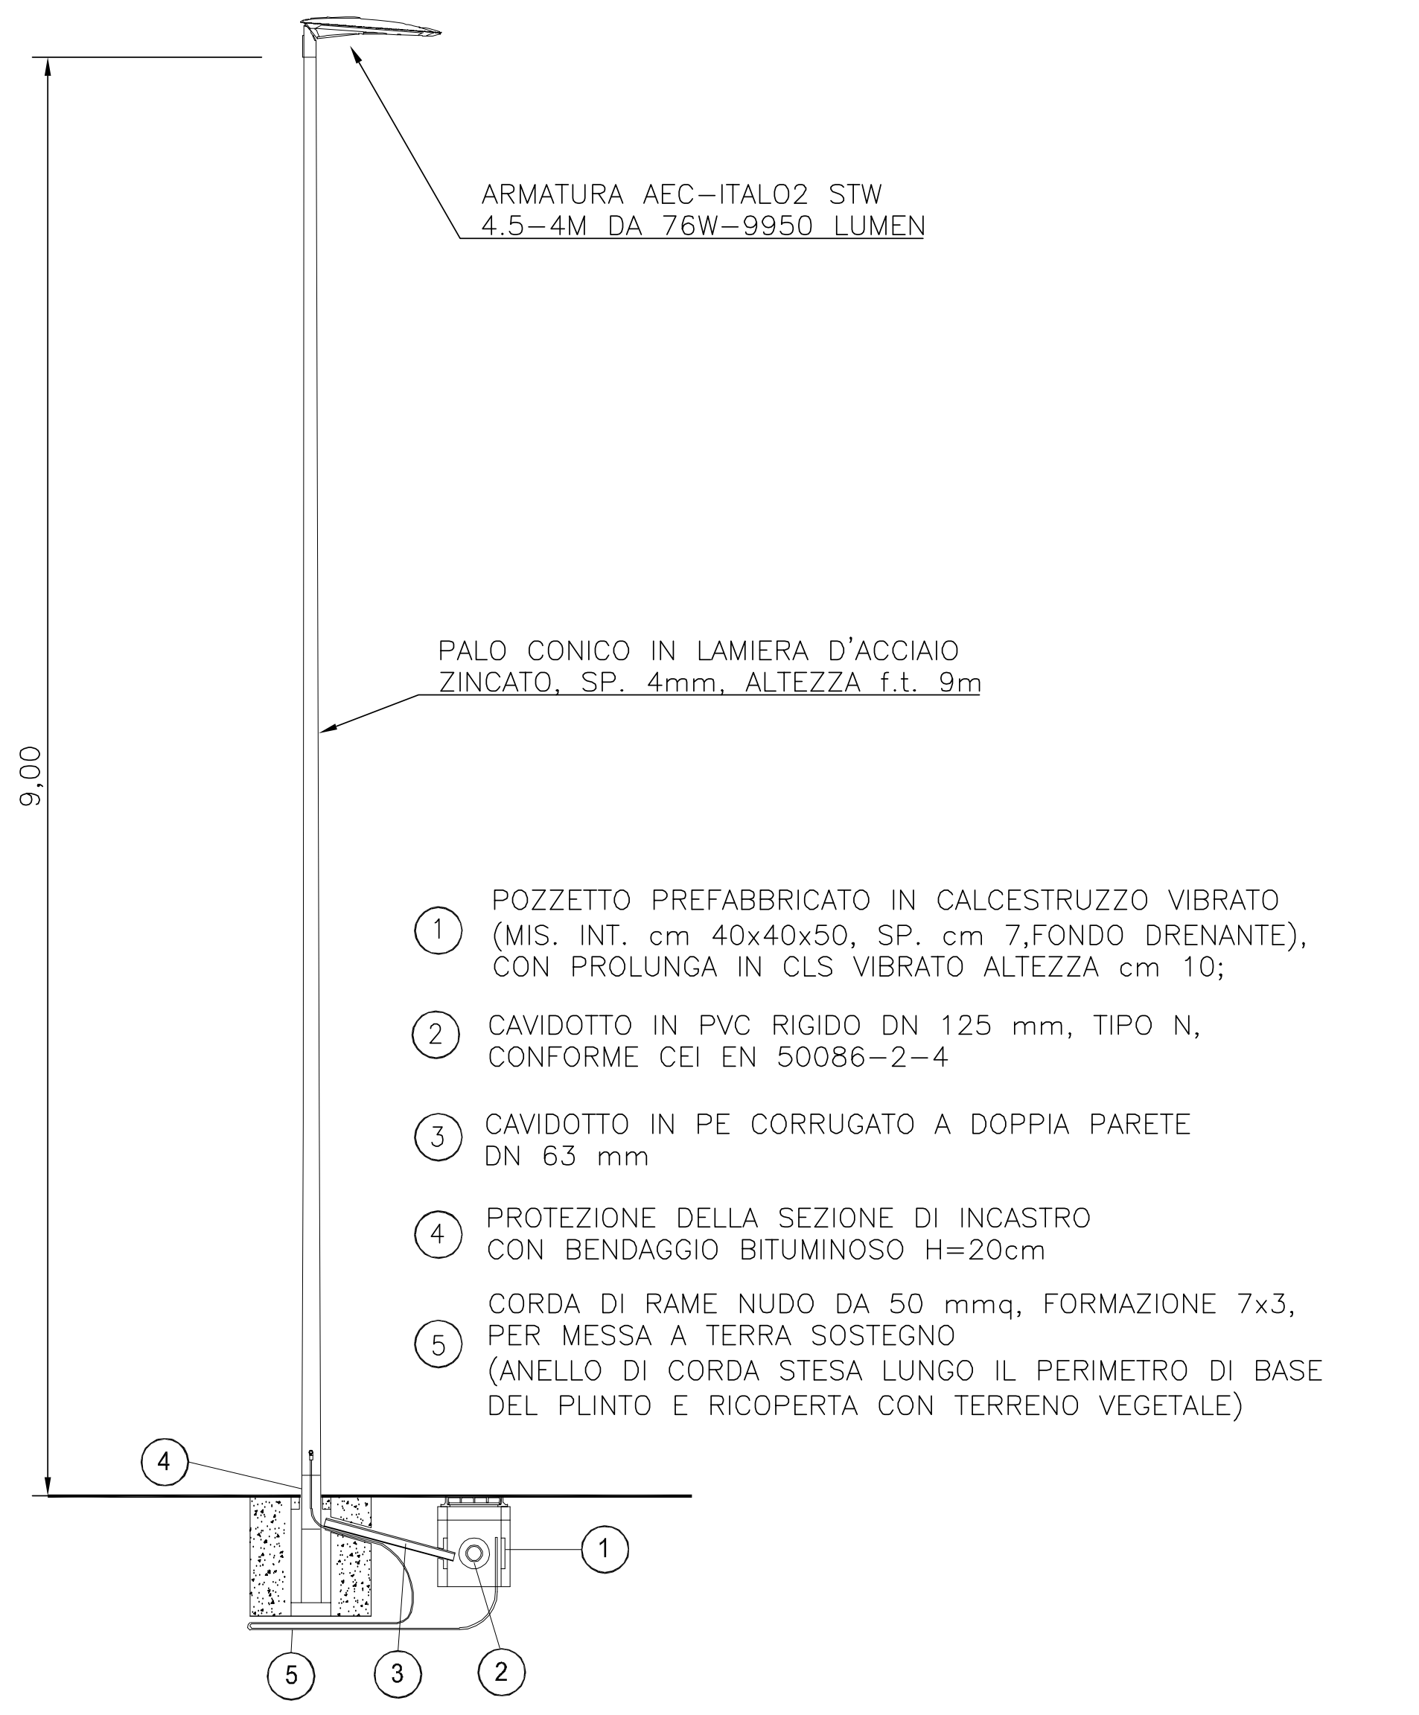
ARMATURA AEC-ITALO2 STW
4.5-4M DA 76W-9950 LUMEN
PALO CONICO IN LAMIERA D'ACCIAIO
ZINCATO, SP. 4mm, ALTEZZA f.t. 9m
9,00
4
1
5
3
2

1. POZZETTO PREFABBRICATO IN CALCESTRUZZO VIBRATO (MIS. INT. cm 40x40x50, SP. cm 7,FONDO DRENANTE), CON PROLUNGA IN CLS VIBRATO ALTEZZA cm 10;
2. CAVIDOTTO IN PVC RIGIDO DN 125 mm, TIPO N, CONFORME CEI EN 50086-2-4
3. CAVIDOTTO IN PE CORRUGATO A DOPPIA PARETE DN 63 mm
4. PROTEZIONE DELLA SEZIONE DI INCASTRO CON BENDAGGIO BITUMINOSO H=20cm
5. CORDA DI RAME NUDO DA 50 mmq, FORMAZIONE 7x3, PER MESSA A TERRA SOSTEGNO (ANELLO DI CORDA STESA LUNGO IL PERIMETRO DI BASE DEL PLINTO E RICOPERTA CON TERRENO VEGETALE)

TIPICO PALO CON ATTACCO TESTAPALO (VIA MONSUA')

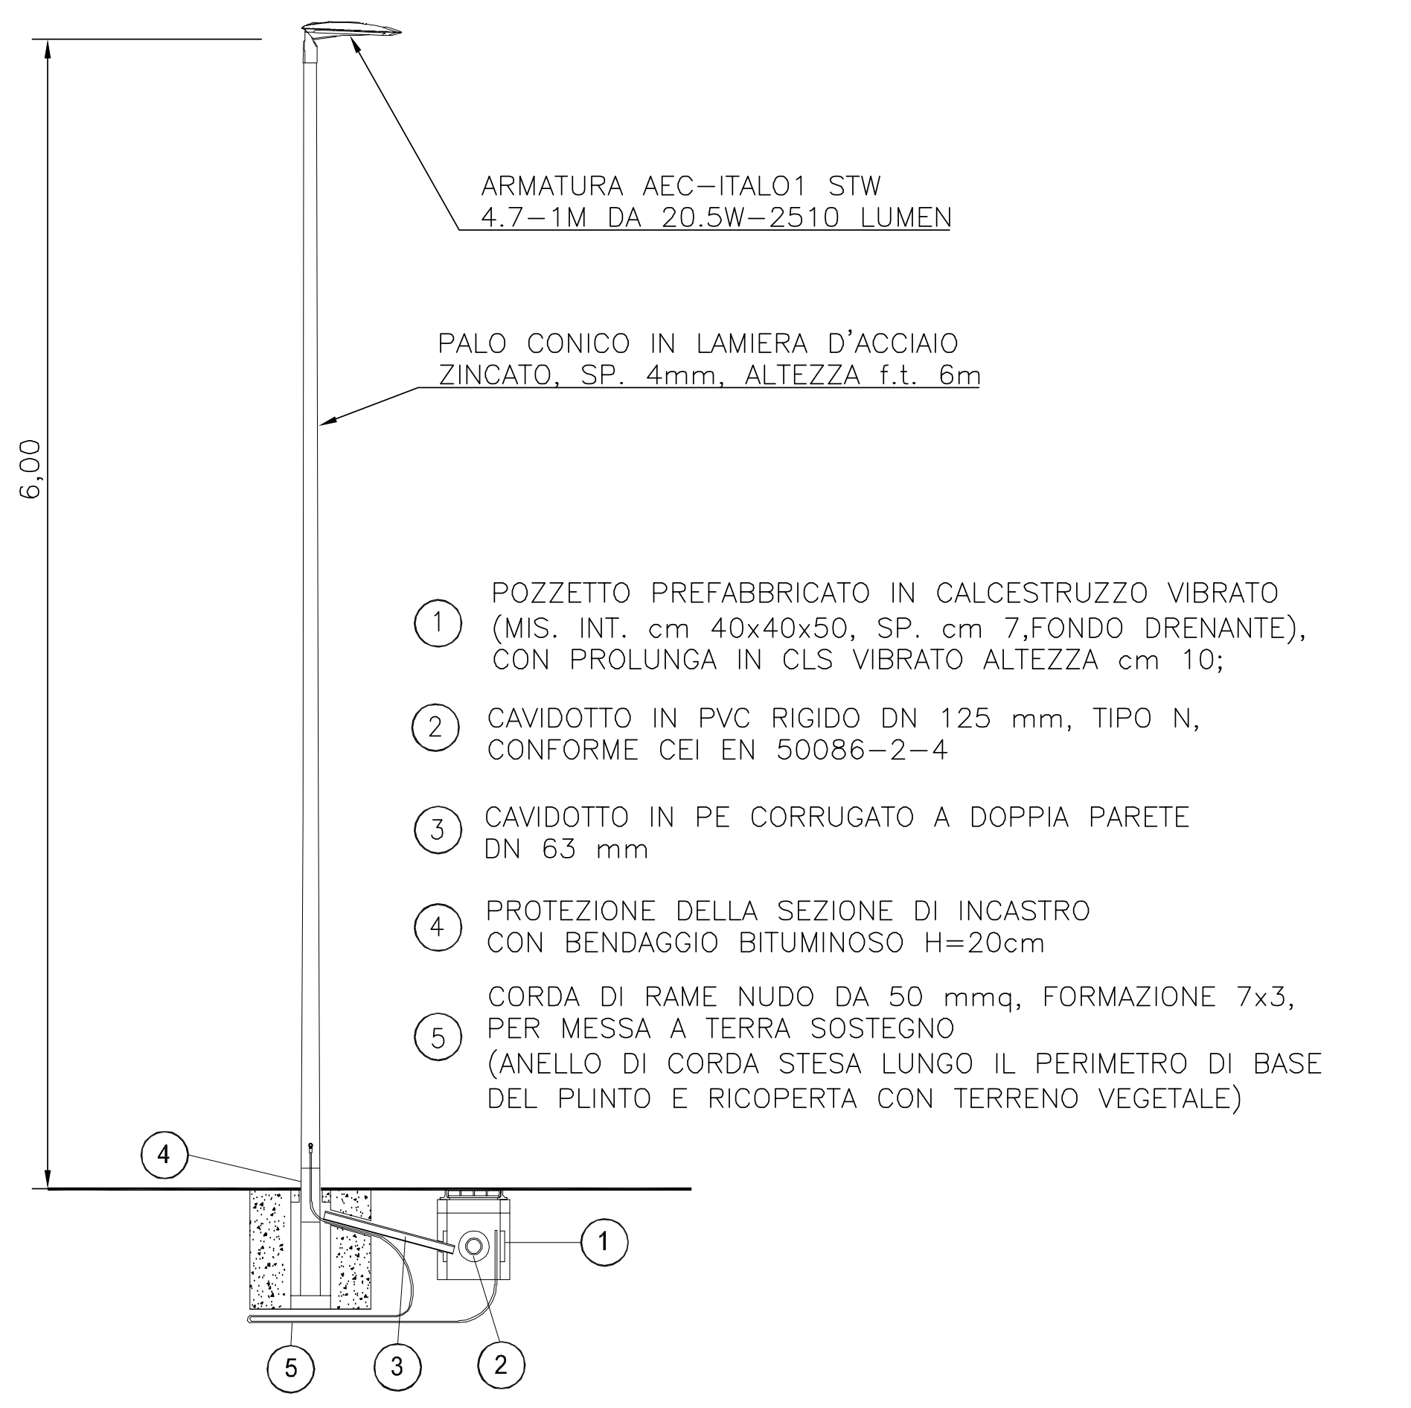
ARMATURA AEC-ITALO1 STW
4.7-1M DA 20.5W-2510 LUMEN
PALO CONICO IN LAMIERA D'ACCIAIO
ZINCATO, SP. 4mm, ALTEZZA f.t. 6m
6,00
4
1
5
3
2

1. POZZETTO PREFABBRICATO IN CALCESTRUZZO VIBRATO (MIS. INT. cm 40x40x50, SP. cm 7,FONDO DRENANTE), CON PROLUNGA IN CLS VIBRATO ALTEZZA cm 10;
2. CAVIDOTTO IN PVC RIGIDO DN 125 mm, TIPO N, CONFORME CEI EN 50086-2-4
3. CAVIDOTTO IN PE CORRUGATO A DOPPIA PARETE DN 63 mm
4. PROTEZIONE DELLA SEZIONE DI INCASTRO CON BENDAGGIO BITUMINOSO H=20cm
5. CORDA DI RAME NUDO DA 50 mmq, FORMAZIONE 7x3, PER MESSA A TERRA SOSTEGNO (ANELLO DI CORDA STESA LUNGO IL PERIMETRO DI BASE DEL PLINTO E RICOPERTA CON TERRENO VEGETALE)

TIPOLOGIA PALO A SBRACCIO PER ILLUMINAZIONE ATTRAVERSAMENTI STRADALI

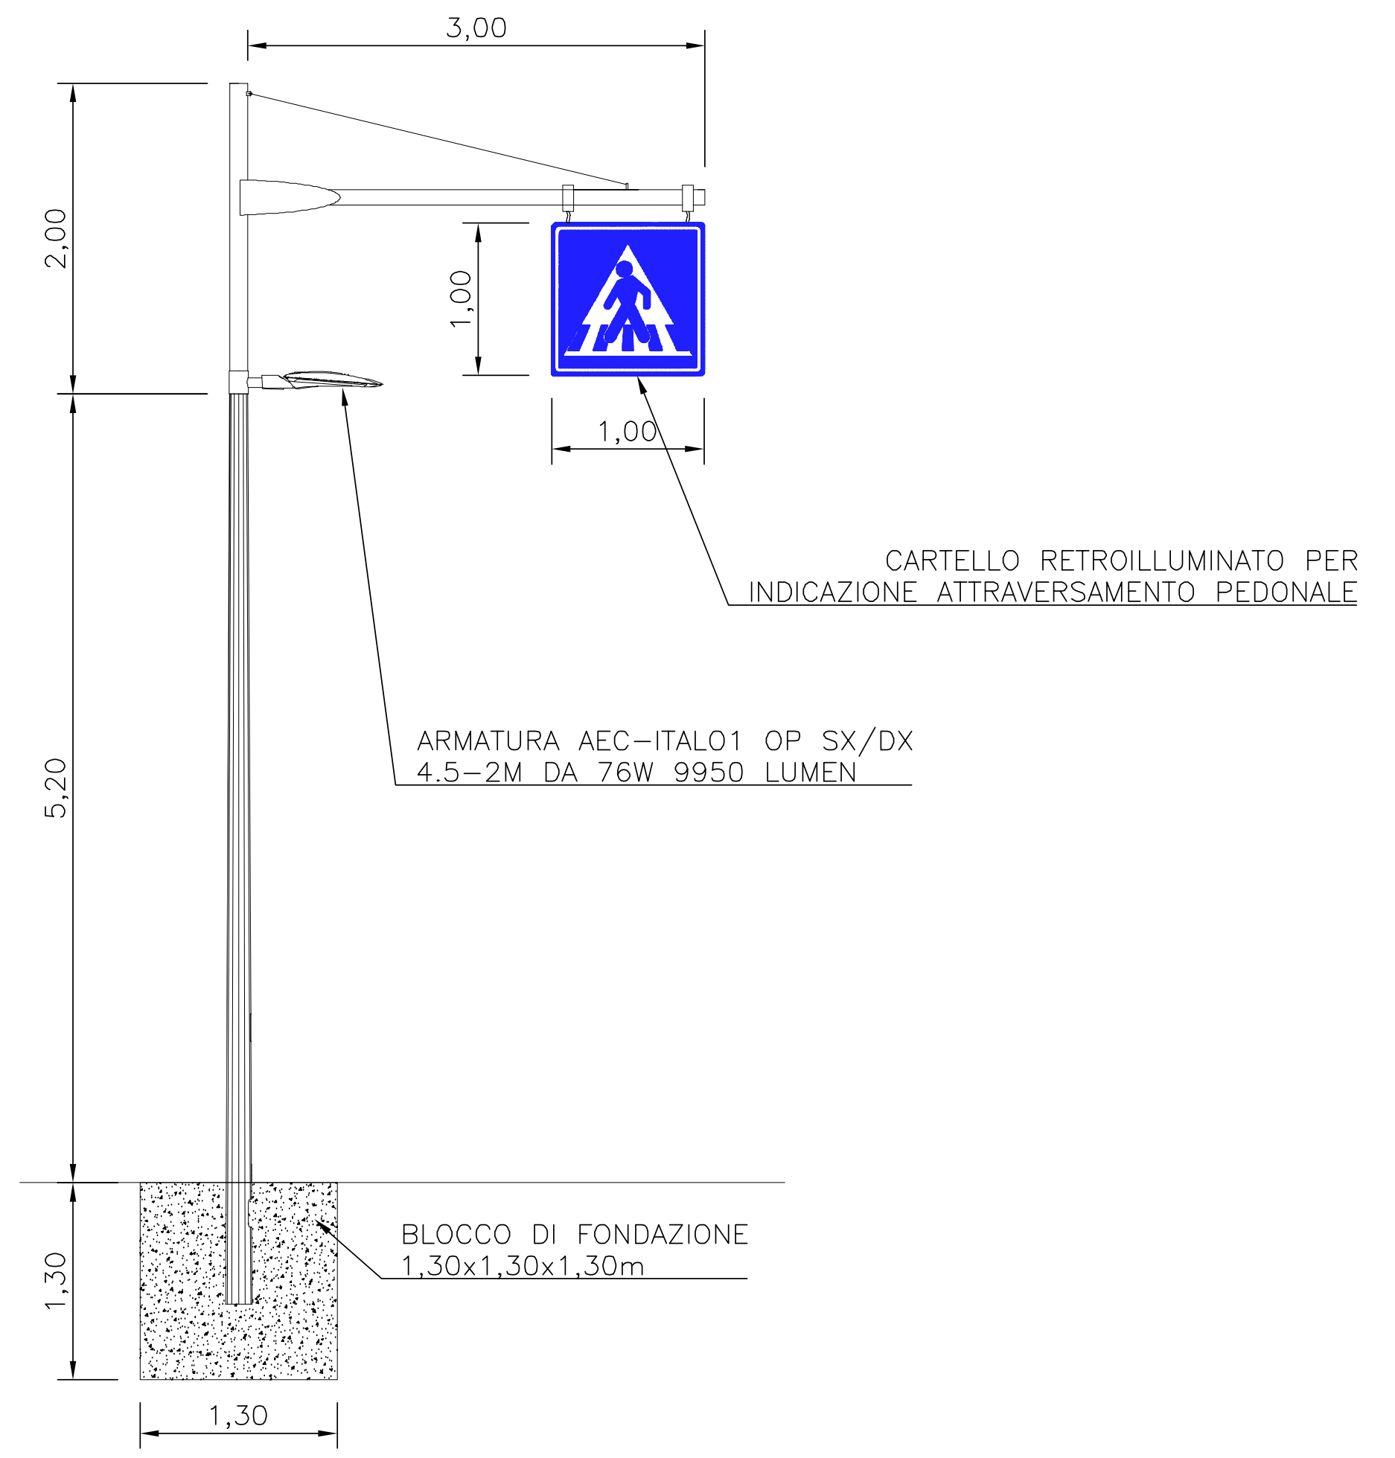
3,00
2,00
1,00
1,00
5,20
1,30
1,30
CARTELLO RETROILLUMINATO PER
INDICAZIONE ATTRAVERSAMENTO PEDONALE
ARMATURA AEC-ITALO1 OP SX/DX
4.5-2M DA 76W 9950 LUMEN
BLOCCO DI FONDAZIONE
1,30x1,30x1,30m

ACCORDO DI PROGRAMMA

(ai sensi dell'art. 7 della L.R. 11/2004 e dell'art. 34 del D.Lgs 267/2000)
per l'attuazione del **Comparto C2 Marangona**
in variante al P.I. del Comune di Verona
e titolo abilitativo edilizio convenzionato
per l'attuazione del comparto n. 1 Corte Alberti

Comune di Verona

Consorzio ZAI
Interporto Quadrante Europa

FASCICOLO 2

OPERE INFRASTRUTTURALI E DI URBANIZZAZIONE EXTRA AMBITO A.I.U. n. 1 "CORTE ALBERTI", 1° TRATTO DI CICLOPEDONALE A.I.U. N. 5 E OPERE DI URBANIZZAZIONE E DEL VERDE E ARREDO URBANO COSTITUENTI LA QUOTA PARTE DELLA "CITTA' PUBBLICA" PER LA PARTE DELLA A.I.U. n. 1, COME DEFINITA DALL'ART. 115 NTO DEL PI

Progettisti
sTAa
arch. Fernando Tomasello
arch. Monica Pastore
via Roma, 68 - MASSANZAGO (PD)
tel. 049 9360030 - fax 049 9360394
e-mail: info@studiotomasello.it

Il Presidente del Consorzio ZAI

Infrastrutture per la viabilità
infratec CONSULTING ENGINEERING S.R.L. ing. Maurizio Fabbiani
via Camuzzoni, 1 - VERONA
tel. 045 8101737 - fax 045 8102502
e-mail: info@infratecsrl.it

Opere a rete
in.tec TECNOLOGIE INTEGRATE p.i. Stefano Maggiotto
via G. Carducci, 18/a - CAMPAGNOLA DI ZEVIO (VR)
tel. 045 8731433 - fax 045 8731865
e-mail: info@intecvr.it

Coordinamento generale
Ufficio Tecnico Consorzio ZAI
via Sommacampagna, 61 - VERONA
tel. 045 8622060 - fax 045 8622219
e-mail: consorzio.zai@qevr.it

Comune di Verona
Il Sindaco
Avv. Federico Sboarina

Assessore all'urbanistica
Ing. Ilaria Segala

Urbanistica ESS - PEEP
Dott.ssa Donatella Fragiacomo

Progettazione Urbanistica Attuativa
Arch. Paolo Boninsegna
Arch. Chiara Tassello

Presidente ZAI
Dott. Matteo Gasparato

Direttore ZAI
Dott. Nicola Boaretti

Vice direttore ZAI
Geom. Raffaele Frigo

Ufficio Tecnico ZAI
Ing. Gianni Oltramari
Geom. Moreno Bosco
Geom. Marta Pippa

Studio Geologico e idrogeologico
PSV-Progetti Servizi Verona
Dott. Claudio Leoncini

Compatibilità idraulica
Ing. Rino Bertasini

VINCA
sTAa-Aequa engineering
Ing. Giuseppe Baldo

VAS
Dott.ssa Paola Modena
Ing. Luca Reverberi
ing. Guido Rossi

2.1 - PROGETTO DEFINITIVO DELLE OPERE INFRASTRUTTURALI E DI URBANIZZAZIONE EXTRA AMBITO A.I.U. n.1 "CORTE ALBERTI"

Elab. 2.1.24

Impianti - Planimetria di Progetto
Impianto Illuminazione pubblica
Via Chioda

Scala 1:500

REV.	DATA	DESCRIZIONE	REDATTO	CONTROLLATO	APPROVATO
A					
0	Settembre 2019	Emissione	M.Zanardi	Per.Ind.Maggiotto	RUP Ing. G. Oltramari