PLANIMETRIA DI PROGETTO SOTTOSERVIZI - Asse principale, Strada dell'Alpo e Via Chioda - sc. 1:500

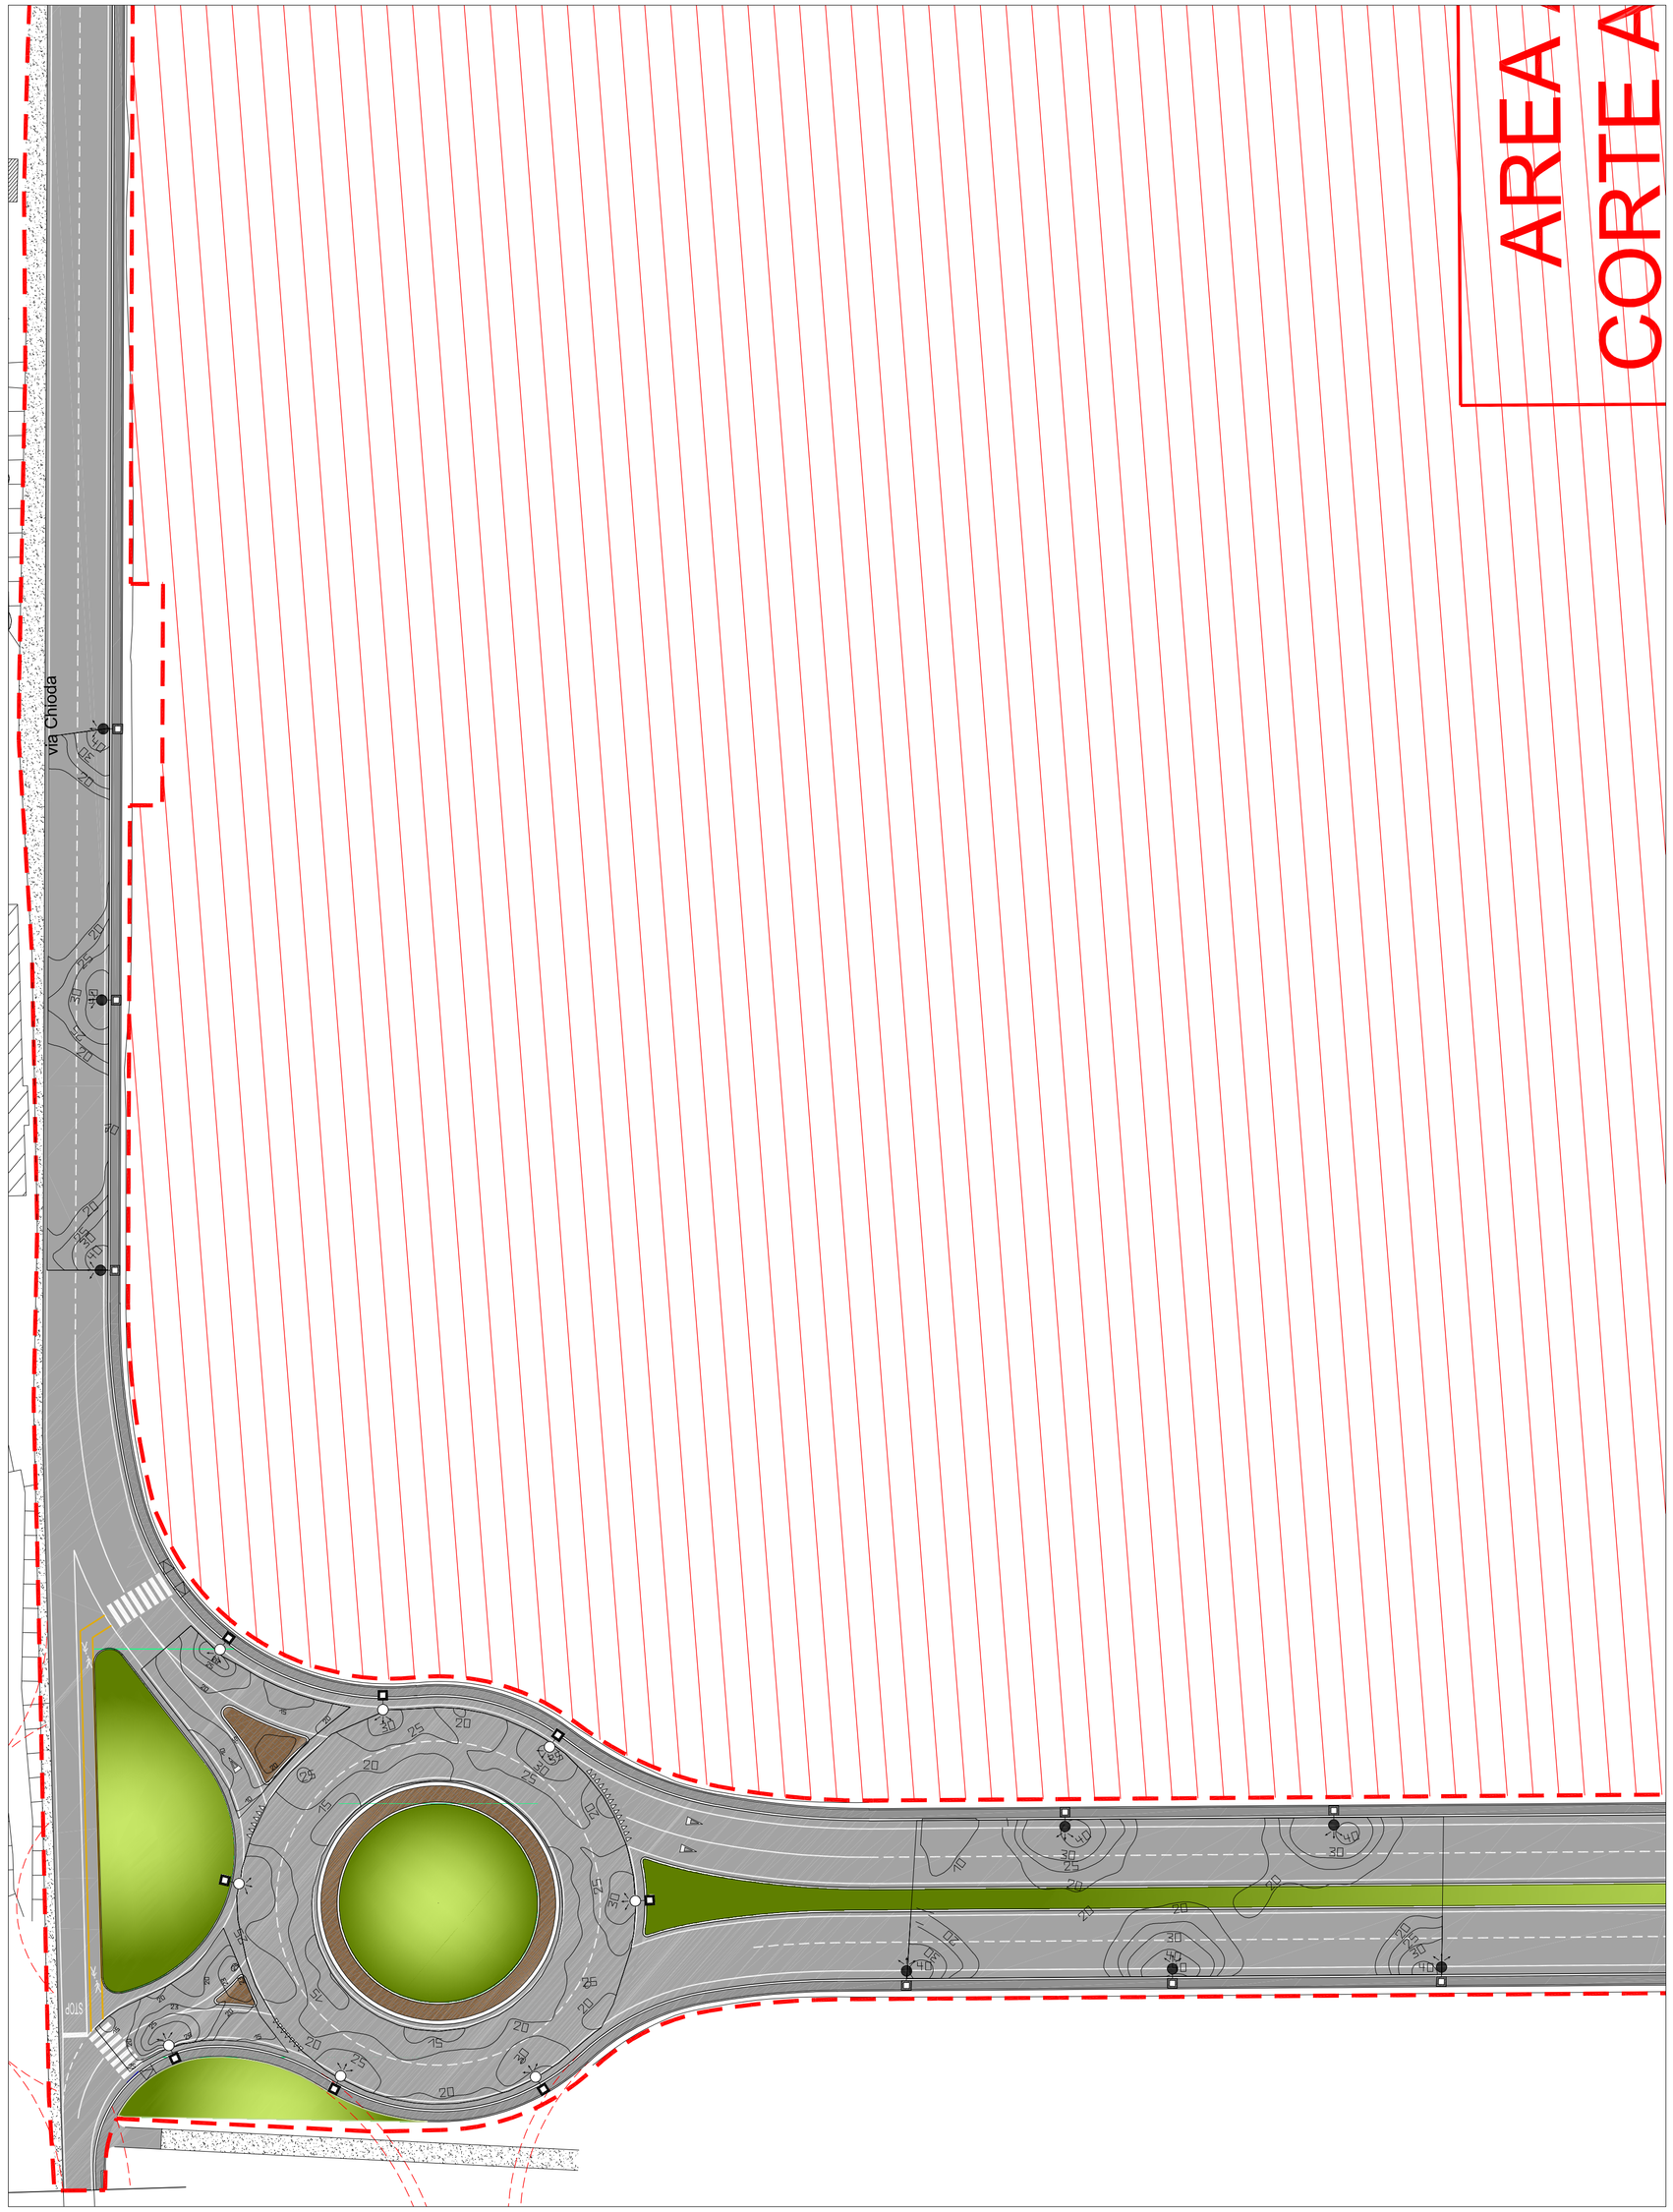

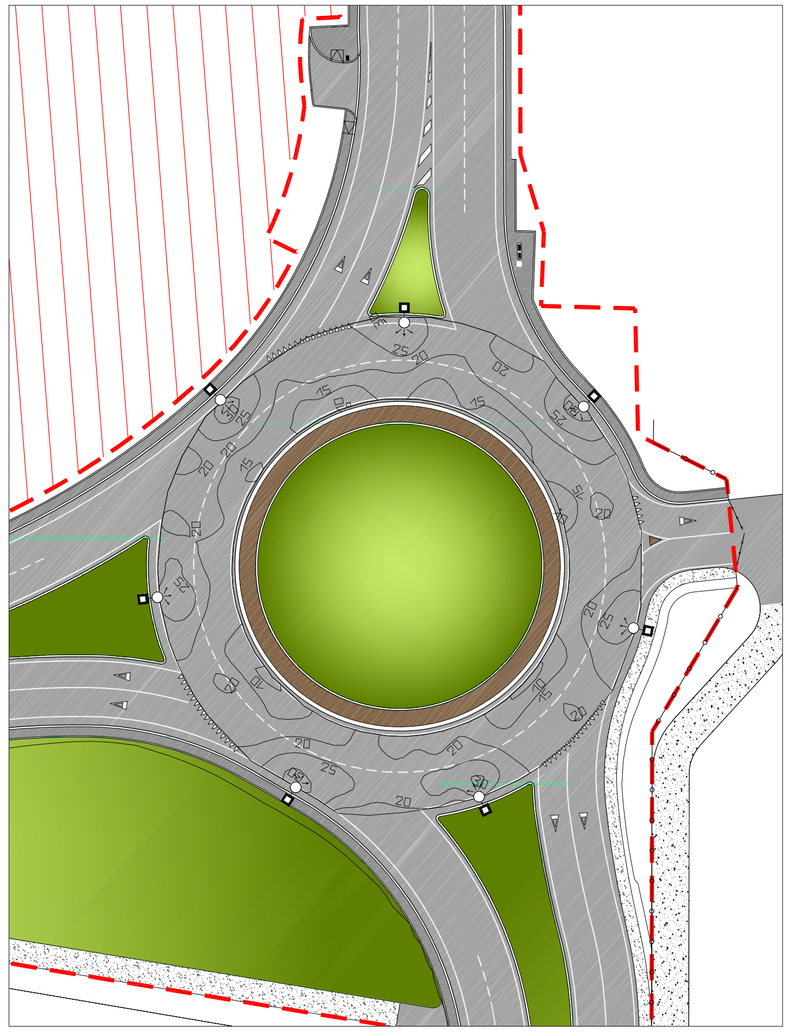

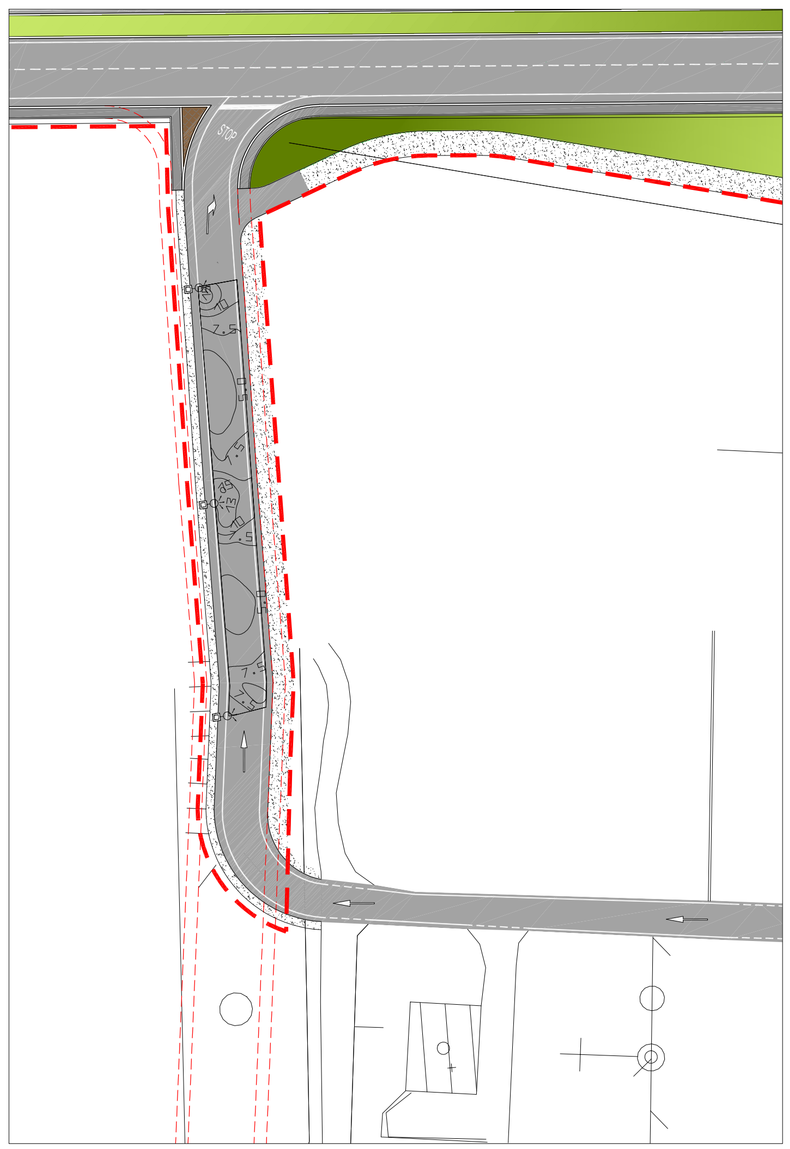

LEGENDA

PUNTO LUCE COMPOSTO DA SOSTEGNO CONICO H.f.t.=9.00m CON CORPO ILLUMINANTE A LED TIPO "AEC ITALO 2 STE-M 4.5-6M" O SIMILARE DA 95W-12720 LUMEN,IP66 CLASSE DI ISOLAMENTO II. COMPLETO DI BASAMENTO IN CALCESTRUZZO DIM.900x900x800mm CON POZZETTO ESTERNO DIM. 400x400x500 E DI CHIUSINO CARRABILE IN GHISA

PUNTO LUCE COMPOSTO DA SOSTEGNO CONICO H.f.t.=9.00m CON CORPO ILLUMINANTE A LED TIPO "ITALO 2 STW 4.5-4M" O SIMILARE DA 76W-9950 LUMEN, IP66 CLASSE DI ISOLAMENTO II. COMPLETO DI BASAMENTO IN CALCESTRUZZO DIM.900x900x800mm CON POZZETTO ESTERNO DIM. 400x400x500 E DI CHIUSINO CARRABILE IN GHISA

PUNTO LUCE COMPOSTO DA SOSTEGNO CONICO H.f.t.=6.00m CON CORPO ILLUMINANTE A LED TIPO "ITALO 1 STW 4.7-1M" O SIMILARE DA 20.5W-2510 LUMEN, IP66 CLASSE DI ISOLAMENTO II. COMPLETO DI BASAMENTO IN CALCESTRUZZO DIM.800x800x900mm CON POZZETTO ESTERNO DIM. 400x400x500 E DI CHIUSINO CARRABILE IN GHISA

LINEE ISOMETRICHE, VALORI IN LUX

ACCORDO DI PROGRAMMA
(ai sensi dell'art. 7 della L.R. 11/2004 e dell'art. 34 del D.Lgs 267/2000)
per l'attuazione del **Comparto C2 Marangona**
in variante al P.I. del Comune di Verona
e titolo abilitativo edilizio convenzionato
per l'attuazione del comparto n. 1 Corte Alberti

Comune di Verona

Consorzio ZAI
Interporto Quadrante Europa

FASCICOLO 2
OPERE INFRASTRUTTURALI E DI URBANIZZAZIONE EXTRA AMBITO A.I.U. n. 1 "CORTE ALBERTI", 1° TRATTO DI CICLOPEDONALE A.I.U. N. 5 E OPERE DI URBANIZZAZIONE E DEL VERDE E ARREDO URBANO COSTITUENTI LA QUOTA PARTE DELLA "CITTA' PUBBLICA" PER LA PARTE DELLA A.I.U. n. 1, COME DEFINITA DALL'ART. 115 NTO DEL PI

Progettisti
sTAa arch. Fernando Tomasello
arch. Monica Pastore
via Roma, 68 - MASSANZAGO (PD)
tel. 049 9360030 - fax 049 9360294
e-mail: info@studiotomasello.it

Il Presidente del Consorzio ZAI

Infrastrutture per la viabilità
infratec ing. Maurizio Fabbiani
via Camuzzoni, 1 - VERONA
tel. 045 8101737 - fax 045 8102502
e-mail: info@infratec4.it

Opere a rete
in.tec p.i. Stefano Maggiotto
via G. Carducci, 161a - CAMPAGNOLA DI ZEVIO (VR)
tel. 045 8731433 - fax 045 8731865
e-mail: info@intecvr.it

Coordinamento generale
via Sommacampagna, 61 - VERONA
tel. 045 8022060 - fax 045 8022219
e-mail: consorzio.zai@pec.it

Comune di Verona
Il Sindaco
Avv. Federico Sboarina

Assessore all'urbanistica
Ing. Ilaria Segala

Urbanistica ESS - PEEP
Dott.ssa Donatella Fraglacomo

Progettazione Urbanistica Attuativa
Arch. Paolo Boninsegna
Arch. Chiara Tassello

Presidente ZAI
Dott. Matteo Gasparato

Direttore ZAI
Dott. Nicola Boaretti

Vice direttore ZAI
Geom. Raffaele Frigo

Ufficio Tecnico ZAI
Ing. Gianni Oltramari
Geom. Moreno Bosco
Geom. Marta Pippa

Studio Geologico e idrogeologico
PSV-Progetti Servizi Verona
Dott. Claudio Leoncini

Compatibilità idraulica
Ing. Rino Bertasini

VINCA
sTAa-Aequa engineering
Ing. Giuseppe Baldo

VAS
Dott.ssa Paola Modena
Ing. Luca Reverberi
Ing. Guido Rossi

2.1 - PROGETTO DEFINITIVO DELLE OPERE INFRASTRUTTURALI E DI URBANIZZAZIONE EXTRA AMBITO A.I.U. n.1 "CORTE ALBERTI"

Elab. 2.1.25

Impianti - Planimetria di Progetto
Aree di verifica
Illuminazione pubblica

Scala 1:500

REV.	DATA	DESCRIZIONE	REDATTO	CONTROLLATO	APPROVATO
A					
0	Settembre 2019	Emissione	M.Zanardi	Per.Ind.Maggiotto	RUP Ing. G. Oltramari