PLANIMETRIA DI PROGETTO SOTTOSERVIZI - Asse principale - sc. 1:500

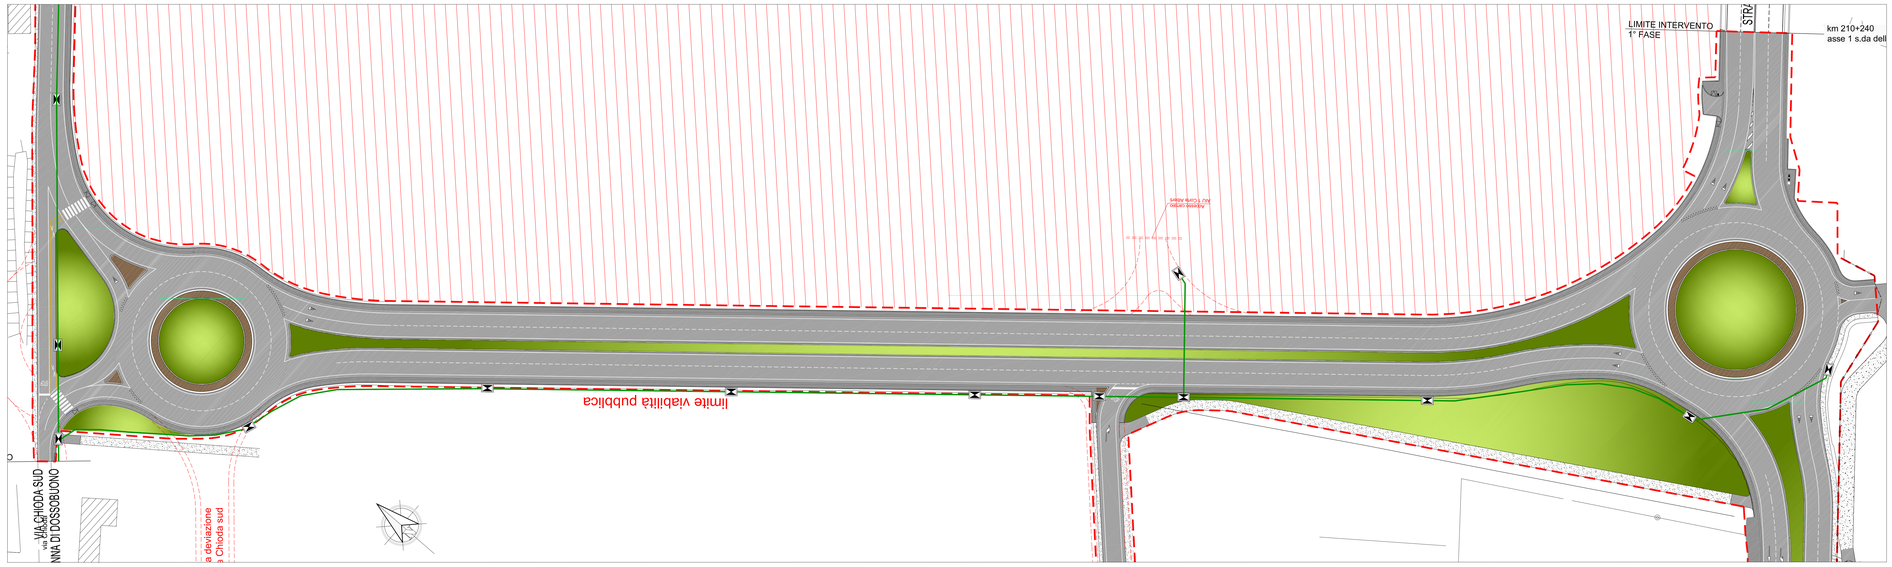

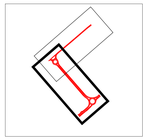

LEGENDA

NUOVO POZZETTO TELECOM PREFABBRICATO IN CLS DIMENSIONI 125x80cm, COSTITUITO DA UN ELEMENTO BASE, UN ELEMENTO DI SOPRALZO E DA UN ANELLO PORTACHIUSINO. CHIUSINO 60x120 IN GHISA SFEROIDALE CLASSE D400 CRISPIGNONE ALLA NORMA UNI EN124:2 e 4 SEMICOPERCHI TRIANGOLARI CON CERNIERE CONTRAPPOSTE O ADIACENTI.

NUOVA RETE TELECOMUNICAZIONI
n°6 CAVIDOTTI IN PVC Ø125mm
DISPOSTI IN VERTICALE
→n.2 TUBI Ø125mm A DISPOSIZIONE DI AGSM
→n.2 TUBI Ø125mm A DISPOSIZIONE DI CONSORZIO ZAI
→TRITUBO 5x50mm (A DISPOSIZIONE)

ACCORDO DI PROGRAMMA
(ai sensi dell'art. 7 della L.R. 11/2004 e dell'art. 34 del D.Lgs 267/2000)
per l'attuazione del **Comparto C2 Marangona**
in variante al P.I. del Comune di Verona
e titolo abilitativo edilizio convenzionato
per l'attuazione del comparto n. 1 Corte Alberti

FASCICOLO 2
OPERE INFRASTRUTTURALI DI URBANIZZAZIONE EXTRA AMBITO A.U.I. n. 1 "CORTE ALBERTI", 1° TRATTO DI CICLOPEDONALE A.U.I. N. 5 E OPERE DI URBANIZZAZIONE E DEL VERDE E ARREDO URBANO COSTITUENTI LA QUOTA PARTE DELLA "CITTA' PUBBLICA" PER LA PARTE DELLA A.U.I. n. 1, COME DEFINITA DALL'ART. 11 5 NTO DEL PI

Progettisti: arch. Fernando Tomaselli, arch. Monica Pastore
Il Presidente del Consorzio ZAI

Infrastrutture per la viabilità: ing. Maurizio Fabbiani
Opere a rete: p.i. Stefano Maggiotto
Coordinamento generale: arch. Paolo Zermani

Comune di Verona
Il Sindaco
Avv. Federico Sboarina

Assessore all'urbanistica
Ing. Ilaria Segala

Urbanistica ESS - PEEP
Dott.ssa Daniela Fragiacomo

Progettazione Urbanistica
Arch. Paolo Bonfiglio
Arch. Chiara Tassello

Presidente ZAI
Dott. Matteo Gasparato

Direttore ZAI
Dott. Nicola Bozzetti

Vice direttore ZAI
Geom. Raffaele Frigo

Ufficio Tecnico ZAI
Ing. Gianni Ottaviani
Geom. Roberto Bianco
Geom. Marta Pippa

Studio Geologico e idrogeologico
PSV-Progetti Servizi Verona
Dott. Claudio Leoncini

Compatibilità idraulica
Ing. Piero Bertasini

VINCA
Ing. Valsanpa engineering
Ing. Giuseppe Baldo

VAS
Dott.ssa Paola Modena
Ing. Luca Reverberi
Rip. Guido Rossi

2.1 - PROGETTO DEFINITIVO DELLE OPERE INFRASTRUTTURALI E DI URBANIZZAZIONE EXTRA AMBITO A.U.I. n.1 "CORTE ALBERTI"

Elab. 2.1.28 — Impianti - Planimetria di Progetto
Rete Telecomunicazioni
Strada Alpo, Asse principale

Scala 1:500

REV.	DATA	DESCRIZIONE	REDATTO	CONTROLLATO	APPROVATO
A					
0	Settembre 2019	Emissione	M.Zanardi	Per.Ind.Maggiotto	RUP Ing. G. Ottaviani

SEZIONE DI SCAVO IN BANCHINA
(TELECOMUNICAZIONI)

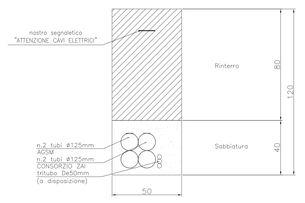
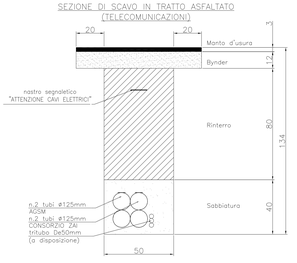
SEZIONE DI SCAVO IN TRATTO ASFALTATO
(TELECOMUNICAZIONI)