PLANIMETRIA DI PROGETTO SOTTOSERVIZI - Asse principale - sc. 1:500

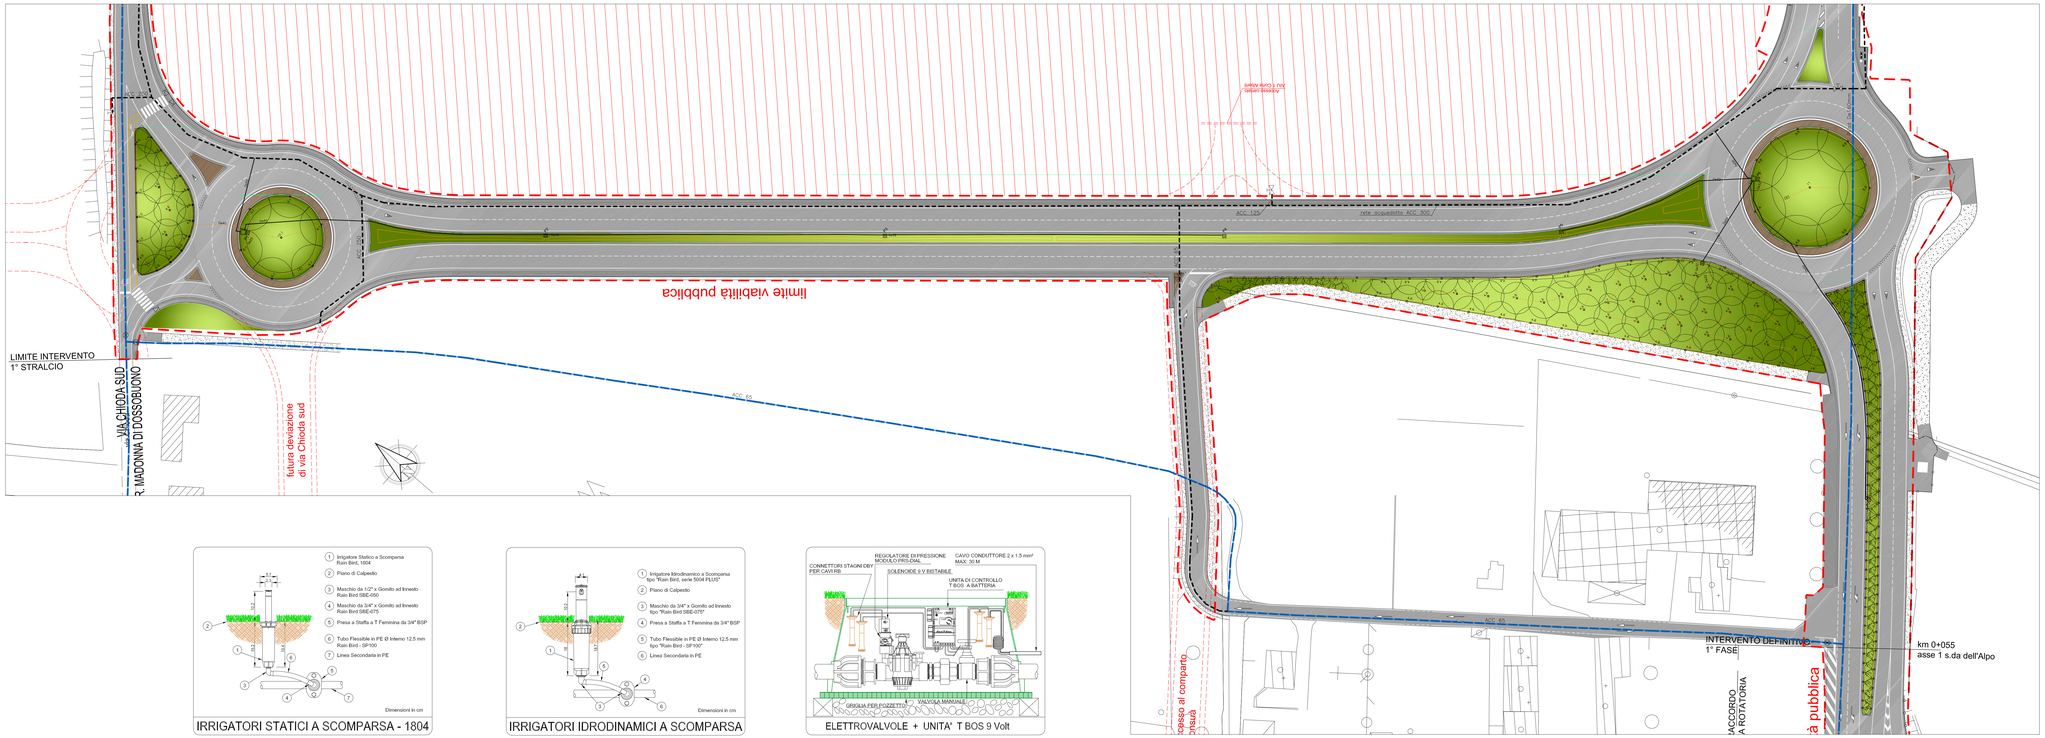

IRRIGATORI STATICI A SCOMPARSA - 1804

IRRIGATORI IDRODINAMICI A SCOMPARSA

ELETTROVALVOLE + UNITA' T BOS 9 Volt

LEGENDA

- TUBAZIONE RETE ACQUEDOTTO ESISTENTE
- NUOVA RETE ACQUEDOTTO TUBAZIONE IN ACCIAIO L235 – L255
- SARACINESCA IN GHISA A CUNEO GOMMATO PN16
- IRRIGATORE DINAMICO A SCOMPARSA es. 2.0 (raggio di gittata)
- IRRIGATORE STATICO A SCOMPARSA es. 2.0 (raggio di gittata)
- VALVOLA DI DRENAGGIO ALL'INTERNO DI POZZETTO PREFABBRICATO IN CLS 30X30cm
- POZZETTO PREFABBRICATO 60x60cm PER ALLOGGIAMENTO CONTALITRI
- POZZETTO RETTANGOLARE IN PVC PER ALLOGGIAMENTO ELETTROVALVOLE E PROGRAMMATORE A BATTERIA PER IMPIANTO IRRIGAZIONE
- TUBAZIONE DI DISTRIBUZIONE PRIMARIA IMPIANTO DI IRRIGAZIONE PE100 PN16 – TUBAZIONE INTERRATA
- TUBAZIONE DI COLLEGAMENTO IRRIGATORI IN PE
- ALA GOCCIOLANTE AUTOCOMPENSANTE, TUBO IN PE De 16mm SPAZIATURA GOCCIOLATORI OGNI 33cm COMPLETO DI RIDUTTORE DI PRESSIONE ALL'INTERNO DEL POZZETTO

N.B. TUTTI GLI ATTRAVERSAMENTI DEL TUBO DI IRRIGAZIONE SARANNO PREVISTI CON TUBO CAMICIA IN PVC ø110mm

ACCORDO DI PROGRAMMA
(ai sensi dell'art. 7 della L.R. 11/2004 e dell'art. 34 del D.Lgs 267/2000)
per l'attuazione del **Comparto C2 Marangona**
in variante al P.I. del Comune di Verona
e titolo abilitativo edilizio convenzionato
per l'attuazione del comparto n. 1 Corte Alberti

FASCICOLO 2
OPERE INFRASTRUTTURALI E DI URBANIZZAZIONE EXTRA AMBITO A.U.I. n. 1 "CORTE ALBERTI", 1° TRATTO DI CICLOPEDONALE A.U.I. N. 5 E OPERE DI URBANIZZAZIONE E DEL VERDE E ARREDO URBANO COSTITUENTI LA QUOTA PARTE DELLA "CITTÀ PUBBLICA" PER LA PARTE DELLA A.U.I. n. 1, COME DEFINITA DALL'ART. 115 NTO DEL PI

Progettisti
arch. Fernando Tomasello
arch. Monica Pastore
via Roma, 61 - MASSANZAGO (PD)
tel. 049 9300 600 - fax 049 9300 601
e-mail: info@studiotrame.it

Il Presidente del Consorzio ZAI

Infrastrutture per la viabilità
ing. Maurizio Fabbiani
via Camuzzoni, 1 - VERONA
tel. 045 8011511 - fax 045 8010302
e-mail: info@infratec.it

Opere a rete
p.i. Stefano Maggiotto
via G. Cortiva, 16/a - CAMPAGNOLA DI ZEVIO (VR)
tel. 045 8710420 - fax 045 8710480
e-mail: info@intec.it

Coordinamento generale
via Sommacampagna, 61 - VERONA
tel. 045 8632500 - fax 045 8632519
e-mail: consorzio@zai.it

Comune di Verona
Il Sindaco
Avv. Federico Sboarina

Assessore all'urbanistica
Ing. Ilaria Segala

Università ESS - PCTP
Prof.ssa Ilaria Fiaschetti Inglesemo

Progettazione Urbanistica
Arch. Paola Boscaino
Arch. Fabio Rossato

Presidente ZAI
Dott. Matteo Gasparato

Direttore ZAI
Dott. Nicola Brunelli

Vice direttore ZAI
Geom. Raffaele Frigo

Ufficio Tecnico ZAI
Ing. Gianni Obrianni
Geom. Moreno Bosco
Geom. Mario Pippa

Studio Geologico e Idrogeologico
PSV-Progetti Servizi Verona
Dott. Claudio Leoncini

Compatibilità idraulica
ing. Rino Bertasini

VINCA
sTAA-Aequa engineering
Ing. Giuseppe Eldo

Due
Soc.coo Paola Modena
Ing. Luca Ravarbori
ing. Guido Rossi

2.1 - PROGETTO DEFINITIVO DELLE OPERE INFRASTRUTTURALI E DI URBANIZZAZIONE EXTRA AMBITO A.U.I. n.1 "CORTE ALBERTI"

Elab. 2.1.35

Impianti - Planimetria di Progetto
Impianto di irrigazione
Strada Alpo, Asse principale e Via Chioda

Scala 1:500

REV.	DATA	DESCRIZIONE	REDATTO	CONTROLLATO	APPROVATO
A					
0	Settembre 2019	Emissione	M.Zanardi	Per.Ind.Maggiotto	RUP Ing. G. Obrianni