PLANIMETRIA DI PROGETTO SOTTOSERVIZI - Asse principale - sc. 1:500

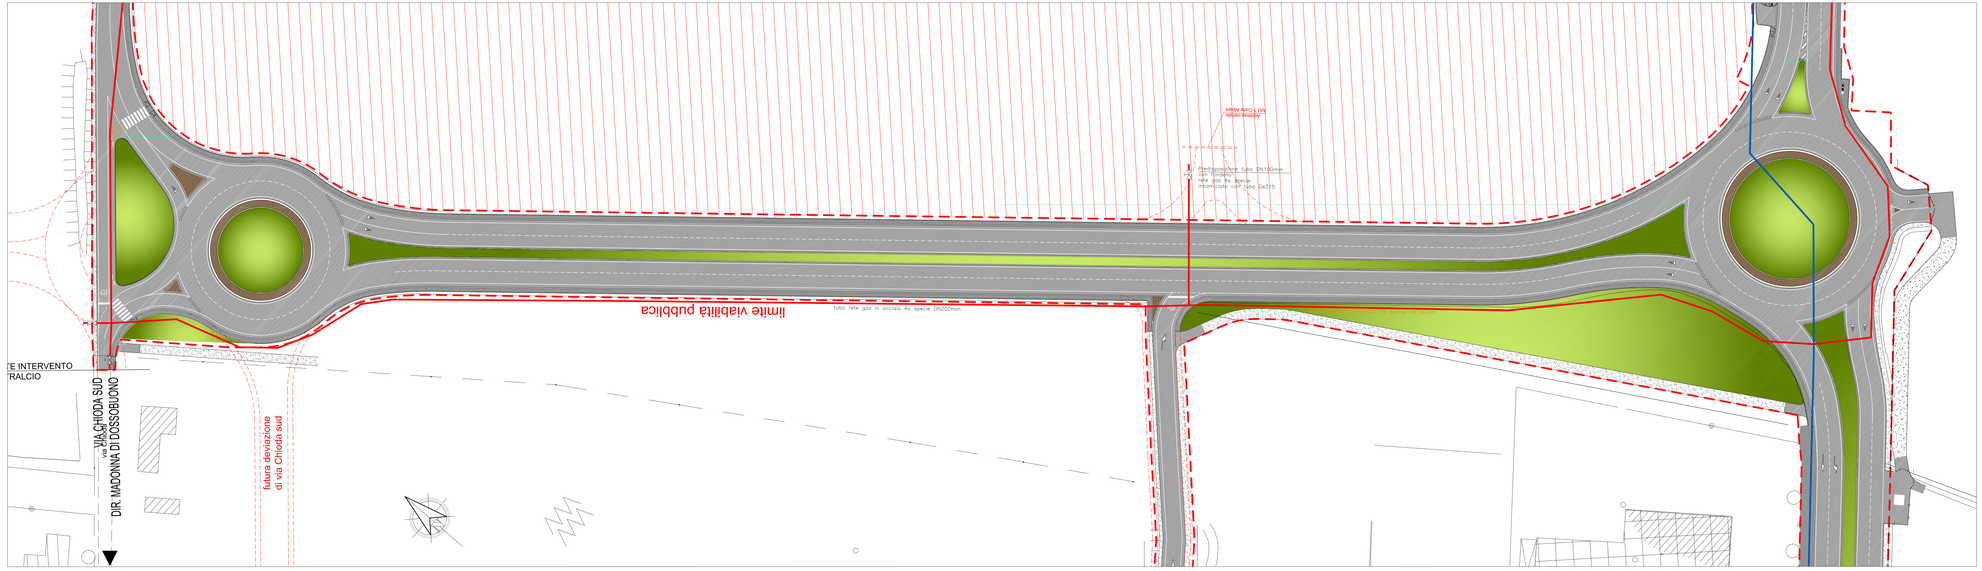

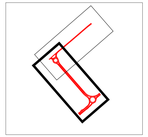

LEGENDA

TUBAZIONE GAS 4a SPECIE IN ACCIAIO ESISTENTE

NUOVA STACCO DI DISTRIBUZIONE GAS 4a SPECIE TUBAZIONE IN ACCIAIO

SEZIONE DI PROGETTO — Gas_ Mp (4-5 sp.)

DORSALE — Acciaio

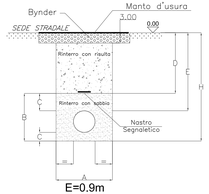

DE	32	40	50	65	80	100	125	150	200	250	300
A	0,40						0,40	0,40	0,50	0,50	
H	1,10						1,20	1,20	1,30	1,30	
B	0,30						0,40	0,40	0,50	0,50	
Sabbiatura	0,12						0,14	0,12	0,19	0,17	
Rinterro	0,27						0,27	0,27	0,34	0,34	
C	0,10										
binder	0,05								0,08		

ACCORDO DI PROGRAMMA
(ai sensi dell'art. 7 della L.R. 11/2004 e dell'art. 34 del D.Lgs 267/2000)
per l'attuazione del **Comparto C2 Marangona**
in variante al P.I. del Comune di Verona
e titolo abilitativo edilizio convenzionato
per l'attuazione del comparto n. 1 Corte Alberti

FASCICOLO 2
OPERE INFRASTRUTTURALI E DI URBANIZZAZIONE EXTRA AMBITO A.U.I. n. 1 "CORTE ALBERTI", 1° TRATTO DI CICLOPEDONALE A.U.I. N. 5 E OPERE DI URBANIZZAZIONE E DEL VERDE E ARREDO URBANO COSTITUENTI LA QUOTA PARTE DELLA "CITTÀ PUBBLICA" PER LA PARTE DELL'A.U.I. n. 1, COME DEFINITA DALL'ART. 115 NTO DEL PI

Progettisti

arch. Fernando Tomasello
arch. Monica Piattore

Il Presidente del Consorzio ZAI

Infrastrutture per la viabilità
ing. Maurizio Fabbiani

Opere a rete
p.i. Stefano Maggiotto

Coordinamento generale

Comune di Verona
Il Sindaco
Avv. Federico Sboarina

Assessore all'urbanistica
Ing. Ilaria Segala

Università di Trento - PCTP
Prof.ssa Anna Giorgi Rossi Pecchioli

Progettazione Urbanistica
Arch. Paola Pressacco
Arch. Fernando Tomasello

Presidente ZAI
Dott. Matteo Gasparato

Direttore ZAI
Dott. Nicola Brunetti

Vice direttore ZAI
Geom. Raffaele Frigo

Ufficio Tecnico ZAI
Ing. Gianni Olivieri
Geom. Moreno Bosco
Geom. Mario Pippa

Studio Geologico e Idrogeologico
PSV Progetti Servizi Verona
Dott. Claudio Leoncini

Compatibilità idraulica
ing. Rino Bertasini

VINCA
sTAA-Aequa engineering
Ing. Giuseppe Sisto

Due
Ing.ssa Paola Modena
Ing. Luca Ravarbori
ing. Guido Rossi

2.1 - PROGETTO DEFINITIVO DELLE OPERE INFRASTRUTTURALI E DI URBANIZZAZIONE EXTRA AMBITO A.U.I. n.1 "CORTE ALBERTI"

Elab. 2.1.36

Impianti - Planimetria di Progetto
Rete Gas metano
Strada Alpo, Asse principale

Scala 1:500

REV	DATA	DESCRIZIONE	REDATTO	CONTROLLATO	APPROVATO
A					
0	Settembre 2019	Emissione	M.Zanardi	Per.Ind.Maggiotto	RUP Ing. G. Olivieri