
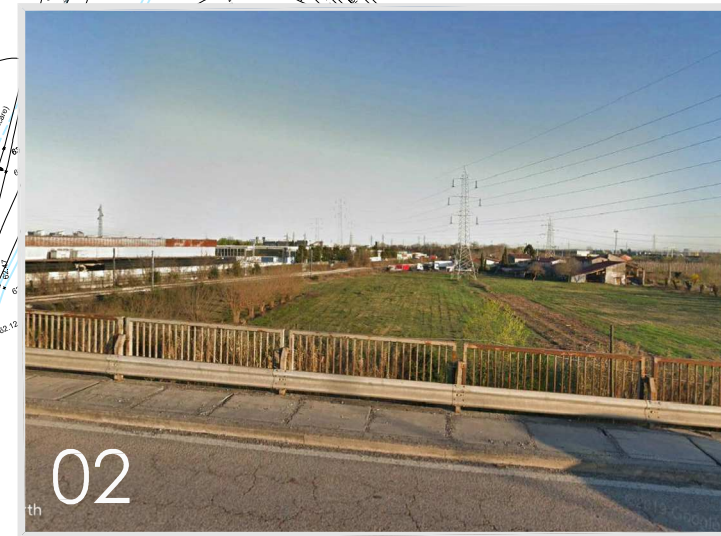
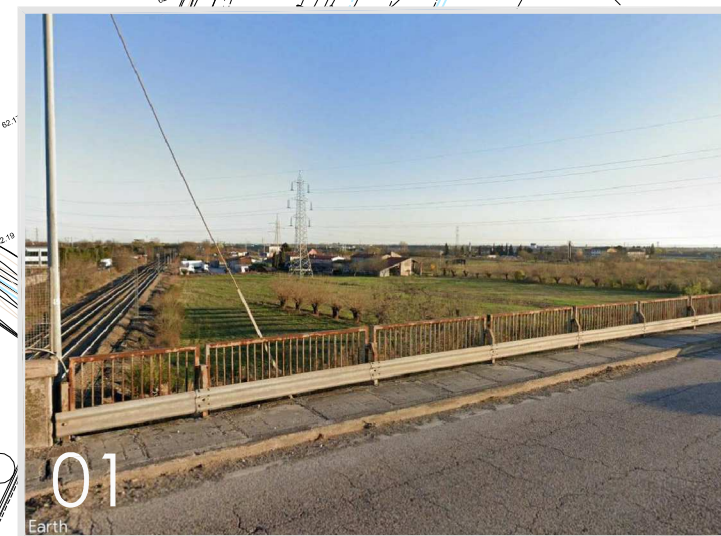


PLANIMETRIA STATO ATTUALE - sc. 1:1000

COROGRAFIA INQUADRAMENTO - sc. 1: 20.000
LEGENDA

XX Coni ottici fotografici

COROGRAFIA INQUADRAMENTO - sc. 1: 20.000

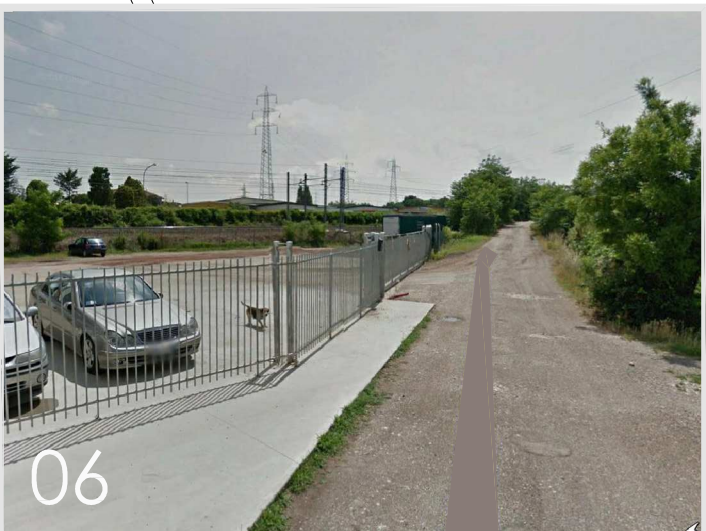

ACCORDO DI PROGRAMMA
(ai sensi dell'art. 7 della L.R. 11/2004 e dell'art. 34 del D.Lgs 267/2000)
per l'attuazione del **Comparto C2 Marangona**
in variante al P.I. del Comune di Verona
e titolo abilitativo edilizio convenzionato
per l'attuazione del comparto n. 1 Corte Alberti



FASCICOLO 2
OPERE INFRASTRUTTURALI E DI URBANIZZAZIONE EXTRA AMBITO
A.I.U. n. 1 "CORTE ALBERTI", 1° TRATTO DI CICLOPEDONALE A.I.U. n. 5
E OPERE DI URBANIZZAZIONE E DEL VERDE E ARREDO URBANO
COSTITUENTI LA QUOTA PARTE DELLA "CITTÀ PUBBLICA" PER LA
PARTE DELLA A.I.U. n. 1, COME DEFINITA DALL'ART. 115 NDO DEL PI



Progettisti
s.T.A. arch. Fernando Tomasello
arch. Monica Pastore
via Roma, 68 - MASSANAGO (PD)
tel. 049 9360301 - fax 049 9360384
e-mail: info@studiosmas.it

Il Presidente del Consorzio ZAI

Infrastrutture per la viabilità
infraco ing. Maurizio Fabbiani
via Camizzone, 1 - VERONA
tel. 045 8107177 - fax 045 8102502
e-mail: info@infraco.it

Opere a rete
in.tcc p.i. Stefano Maggiotto
via G. Carducci, 18a - CAMPAGNOLA DI ZEVIO (VR)
tel. 045 8714133 - fax 045 8711885
e-mail: info@in.tcc.it

Coordinamento generale
UPA
via Sommacampagna, 51 - VERONA
tel. 045 8622060 - fax 045 8622219
e-mail: consorzio.zai@upar.it

Comune di Verona
Il Sindaco
Avv. Federico Sboarina
Assessore all'urbanistica
Ing. Ilaria Segala
Urbanistica ESS - PEEP
Dott.ssa Donatella Fragliomeno
Progettazione Urbanistica
Attivista
Arch. Paolo Boninsegna
Arch. Chiara Tassello
Presidente ZAI
Dott. Matteo Gasparato
Direttore ZAI
Dott. Nicola Boaretti
Vice direttore ZAI
Geom. Raffaele Frigo
Ufficio Tecnico ZAI
Ing. Gianni Oltramari
Geom. Moreno Bosco
Geom. Maria Pappa
Studio Geologico e
idrogeologico
PSV-Progetti Servizi Verona
Dott. Claudio Leoncini
Compatibilità idraulica
Ing. Rino Bertasini
VINCA
sTA-Aequa engineering
Ing. Giuseppe Baldo
VAS
Dott.ssa Paola Modena
Ing. Luca Reverberi
Ing. Guido Rossi

2.2 - PROGETTO DEFINITIVO DEL 1° TRATTO DI PERCORSO
CICLOPEDONALE A.I.U. N 5

Elab. 2.2.01 Pista ciclo AIU 5 - Planimetria dello
Stato di Fatto - Rilievo Topografico - Corografia

Scala 1:1000/20.000

A	0	1	2	3	4
REV.	Settembre 2019	Emisione	Fraccasca	Fabbiani	APPROVATO
	DATA	DESCRIZIONE	REDATTO	CONTROLLATO	