

ACCORDO DI PROGRAMMA

(ai sensi dell'art. 7 della L.R. 11/2004 e dell'art. 34 del D.Lgs 267/2000)
per l'attuazione del **Comparto C2 Marangona**
in variante al P.I. del Comune di Verona
e titolo abilitativo edilizio convenzionato
per l'attuazione del comparto n. 1 Corte Alberti

FASCICOLO 2

OPERE INFRASTRUTTURALI E DI URBANIZZAZIONE EXTRA AMBITO A.I.U. n. 1 "CORTE ALBERTI", 1° TRATTO DI CICLE DONALE A.I.U. N. 5 E OPERE DI URBANIZZAZIONE E DEL VERDE E ARREDO URBANO COSTITUENTI LA QUOTA PARTE DELLA "CITTA' PUBBLICA" PER LA PARTE DELLA A.I.U. n. 1, COME DEFINITA DALL'ART. 115 NTO DEL PI



Progettisti

SFRE
Ing. Filippo Salis
Via Mecenate, 47 - MILANO (MI)
tel. 02 8417369
e-mail: info@sfr.it

Il Presidente del Consorzio ZAI

Co-Progettisti opere a verde

arch. Fernando Tomasello
arch. Monica Pastore


Sviluppatore

VGP VGP PARK ITALY 1 S.R.L.
Via Cassanese, 45 - SEGRATE (MI)
tel. 02 841 77369
e-mail: vgpcostruzioniindustriali@vgpparks.eu

2.3 - PROGETTO DEFINITIVO DELLE OPERE DI URBANIZZAZIONE E DEL VERDE E ARREDO URBANO COSTITUENTI LA QUOTA PARTE DELLA "CITTA' PUBBLICA" PER PARTE DELLA A.I.U. N.1, COME DEFINITA DALL'ART. 115 NTO DEL PI

Elab. 2.3.034 Sezioni Sistemi di Invaso

A			...	
0	Settembre 2019	Emissione		
REV.	DATA	DESCRIZIONE	REDATTO	CONTROLLATO
				APPROVATO

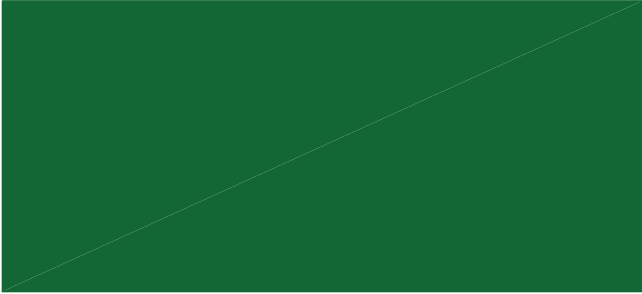


Comune di Verona
Il Sindaco
Avv. Federico Shoarina
Assessore all'urbanistica
Ing. Ilaria Segala
Urbanistica ESS - PEEP
Dott.ssa Donatella Fragiacomo
Progettazione Urbanistica
Attuativa
Arch. Paolo Boninsegna
Arch. Chiara Tassello
Presidente ZAI
Dott. Matteo Gasparato
Direttore ZAI
Dott. Nicola Boaretti
Vice direttore ZAI
Geom. Raffaele Frigo
Studio Geologico e idrogeologico
Dott. Fabrizio Gola
Compatibilità Idraulica
Ing. Giuseppe Baldo

Scala 1:100

SEZIONE TRINCEA A

scala 1:100

+62.50

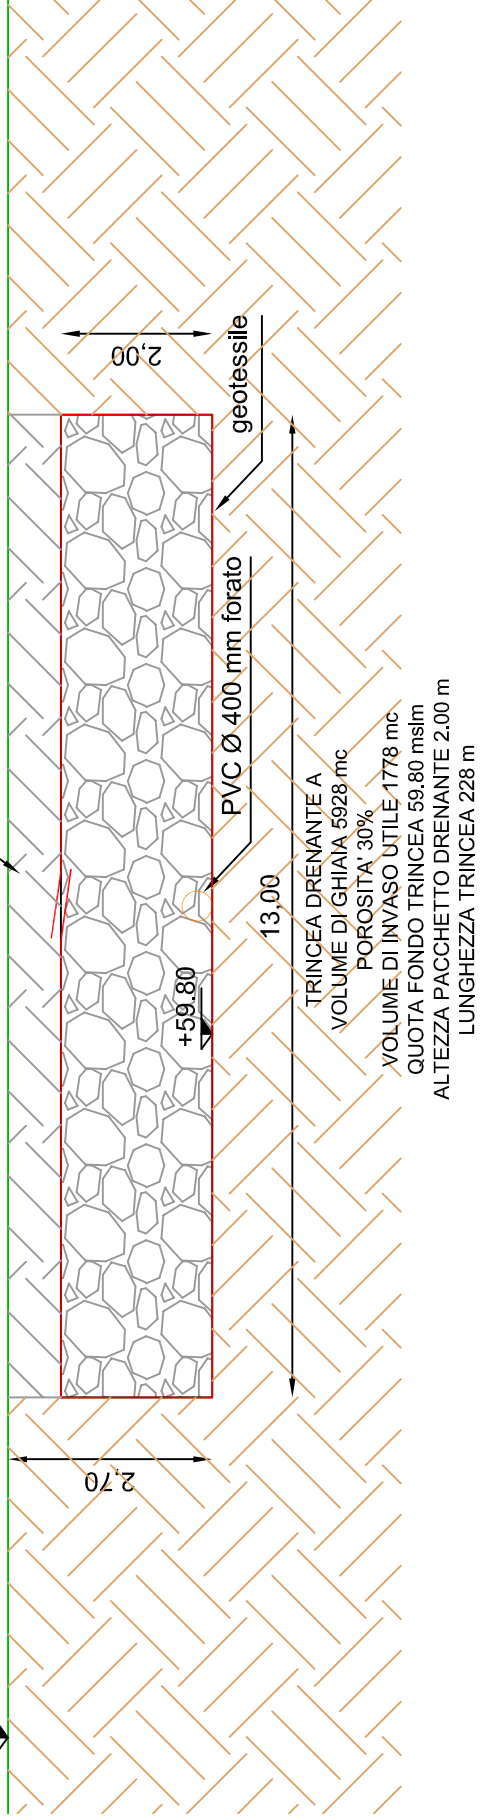

SEZIONE BACINO B

scala 1:100

+62.50

1.5

1

+61.67

+60.87

9.11

14.00

1.63

0.80

BACINO A CIELO APERTO B

VOLUME DI INVASO 676 mc

QUOTA FONDO BACINO 60.87 mslm

QUOTA MASSIMO INVASO 61.67 mslm

SVILUPPO LONGITUDINALE 82 m

SEZIONE TRINCEA C

scala 1:100

+62.50

