




Planimetria inquadramento dettagli_scala 1:5000

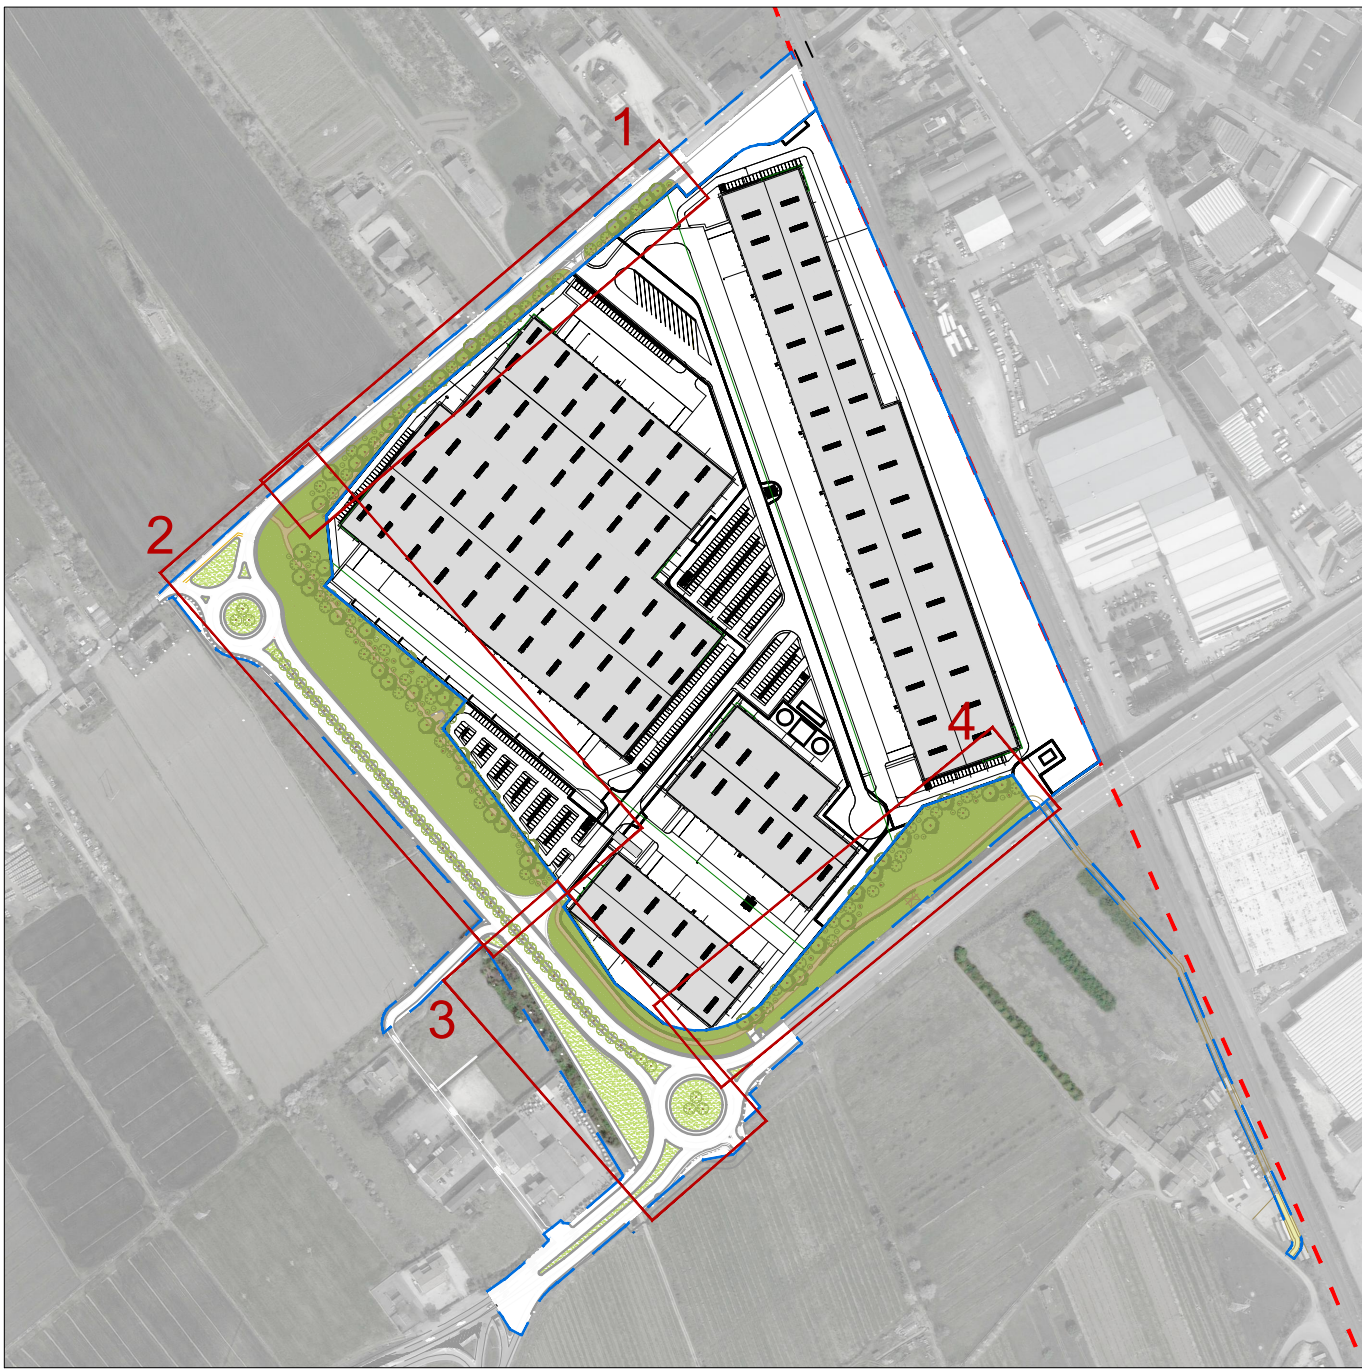


Dettaglio planimetria 1_scala 1:1000

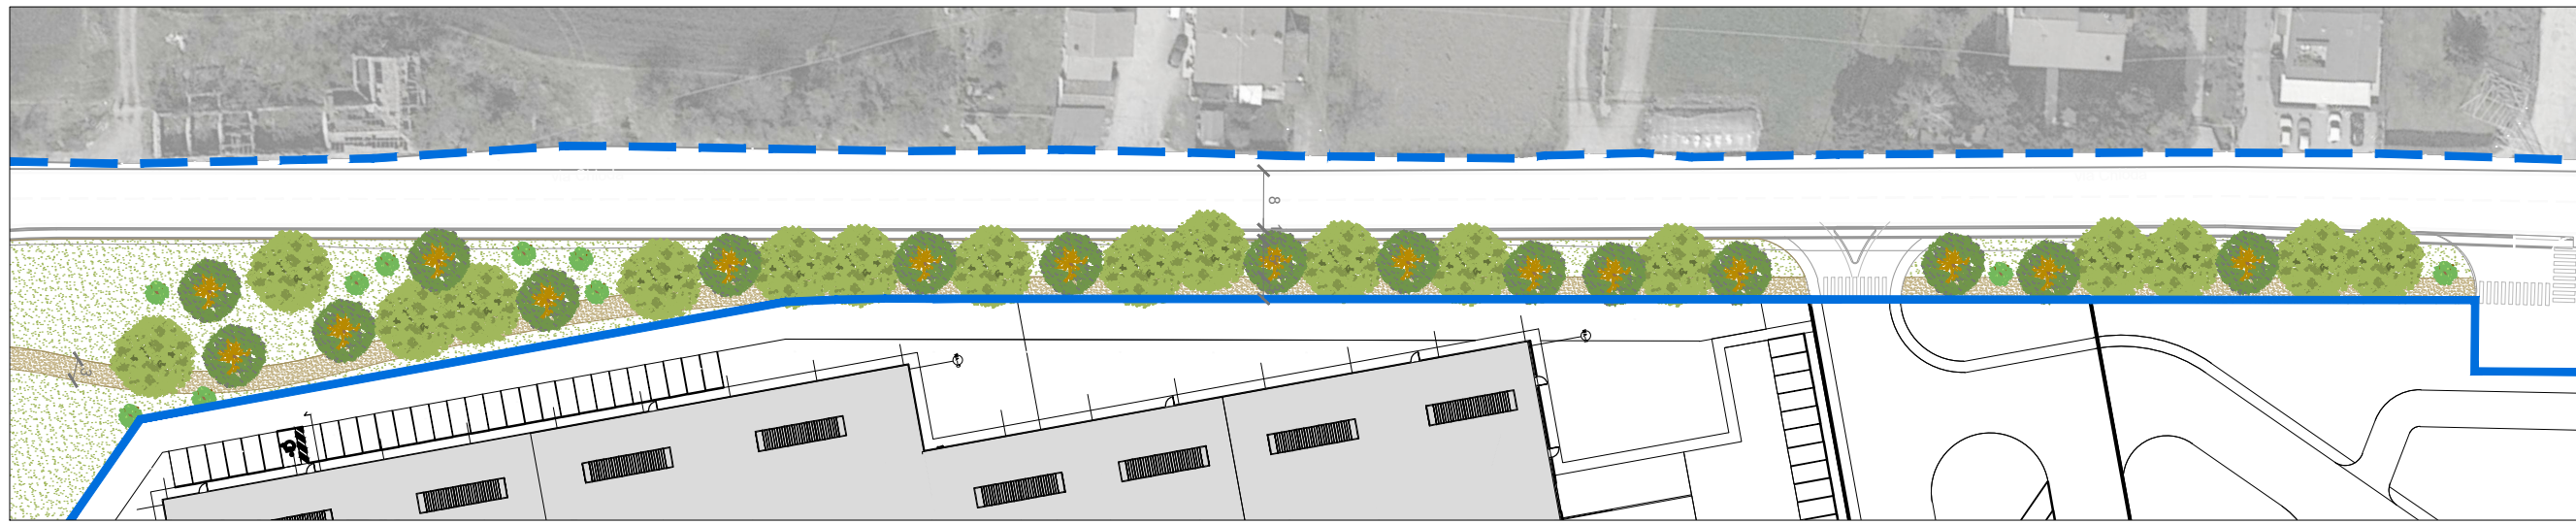

Dettaglio planimetria 2_scala 1:1000

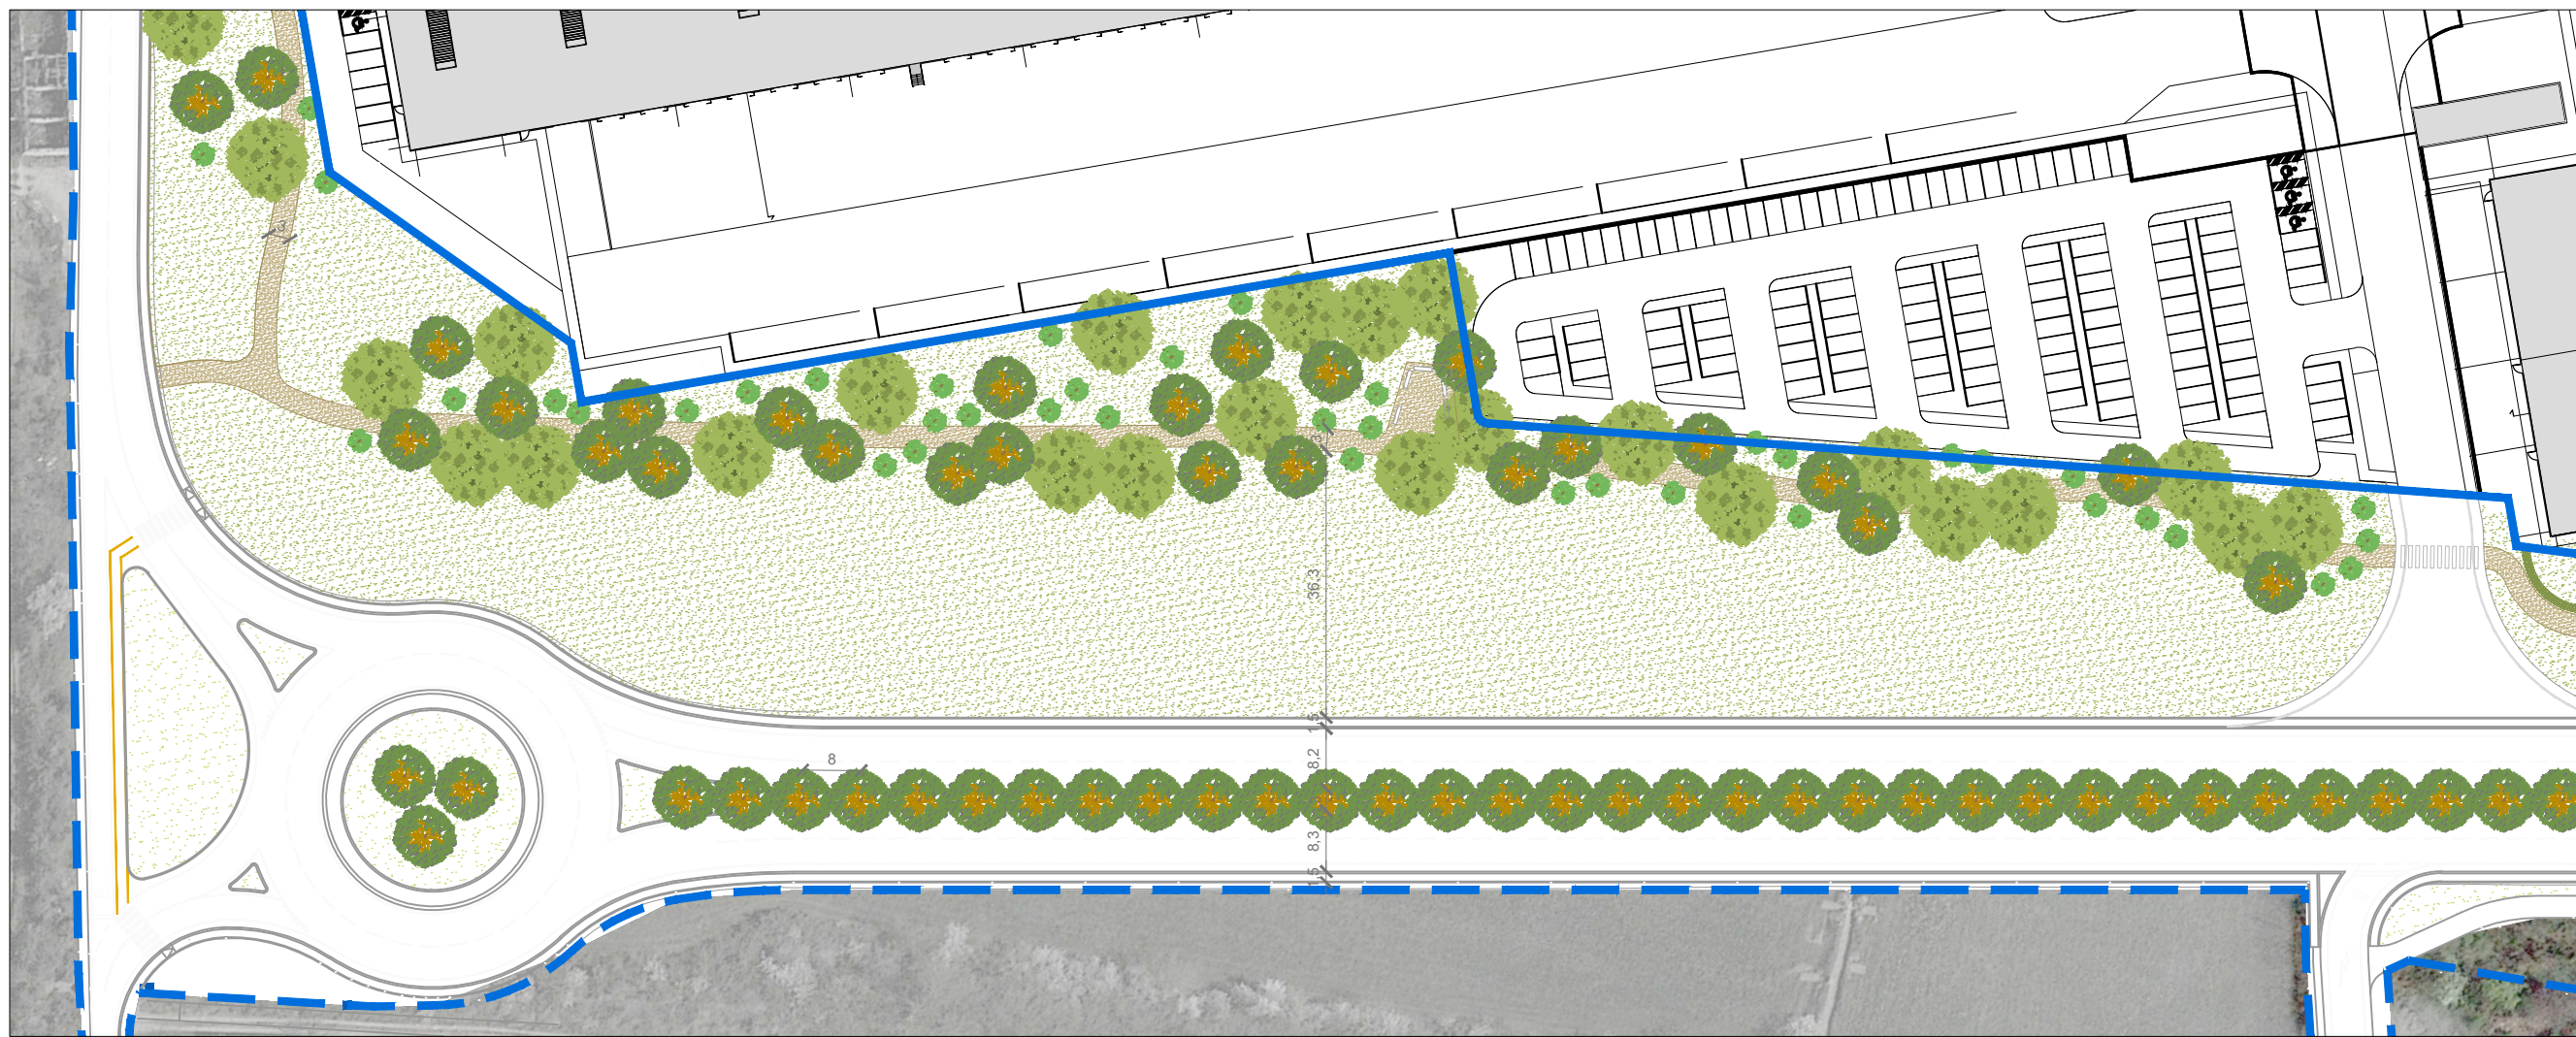

Dettaglio planimetria 3_scala 1:1000

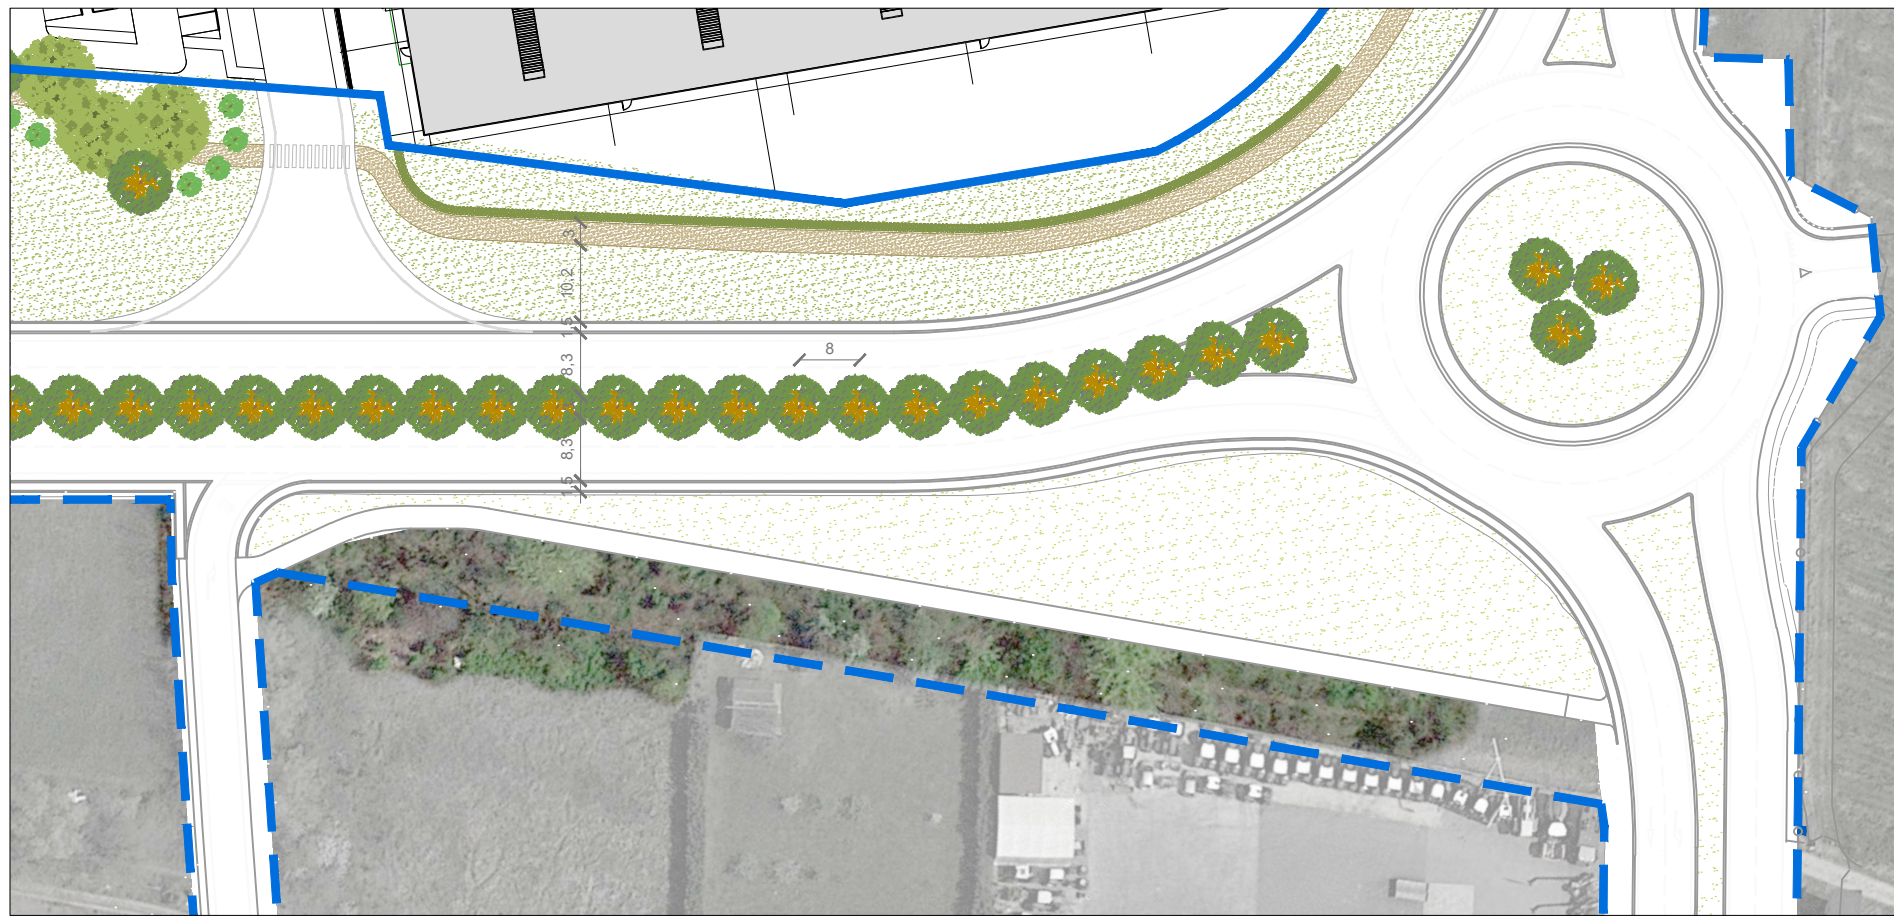

Dettaglio planimetria 4_scala 1:1000



Legenda


alberi ad alto fusto				
quercus robur	ulmus minor	tilia cordata	platanus occidentalis	
alberi a medio fusto				
carpinus betulus	acer campestre	populus alba	corylus colurna	morus alba
alberi a basso fusto				
cornus sanguinea	crataegus monogyna	corylus avellana	cercis siliquastrum	prunus
arbusti				

Materiali e modalità di realizzazione

IRRIGAZIONE: per ciascun tipo di piantumazione è sempre da prevedere l'installazione di impianto di irrigazione ad ala gocciolante.



PIANTUMAZIONE: per le piante ad alto, medio e basso fusto e per gli arbusti vanno rispettate le indicazioni degli schemi di piantumazione per le opere del verde del Comune di Verona.

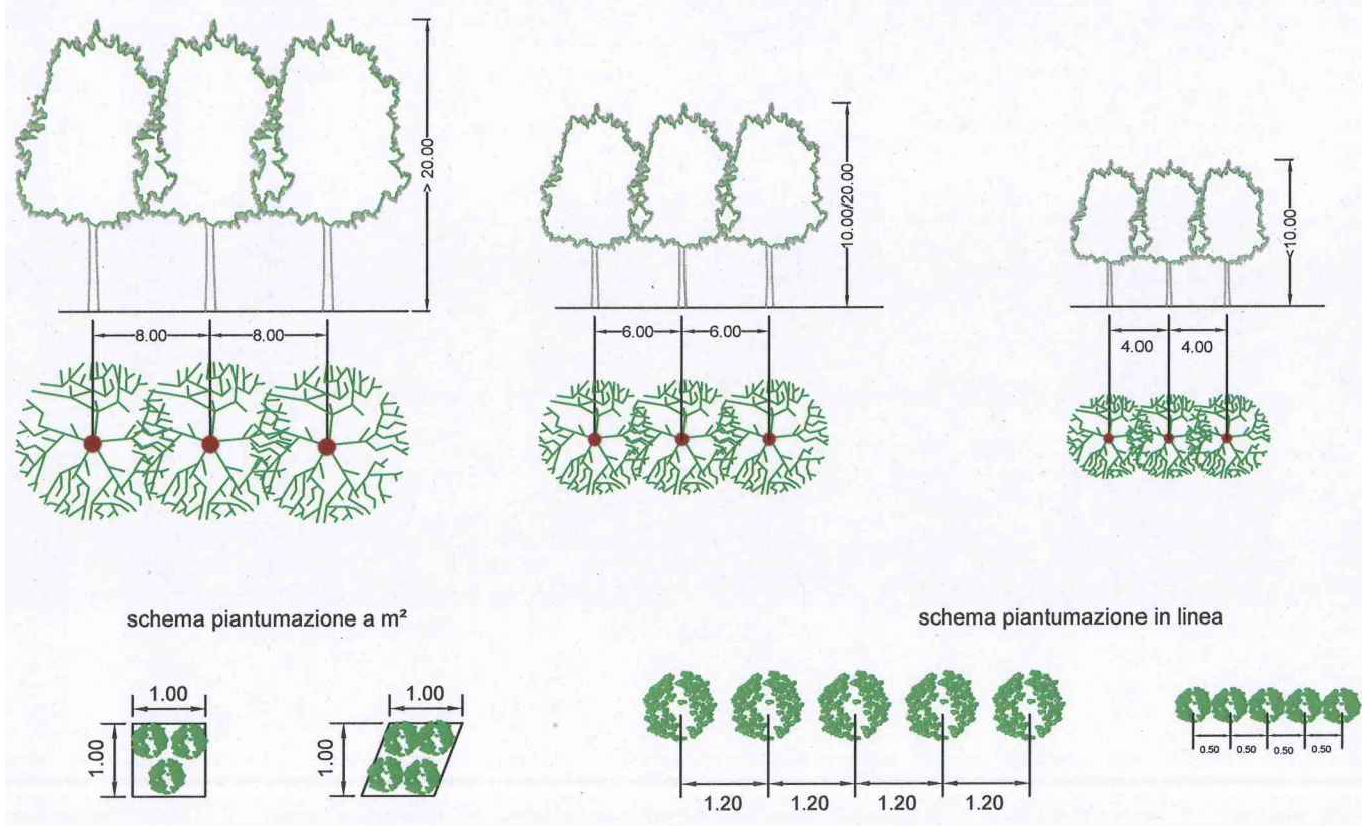

PACCIAMATURA: effettuata con geotessile nontessuto costituito al 100% di fibre naturali biodegradabili di juta, agugliato meccanicamente e prodotto senza l'utilizzo di collanti o leganti chimici. Rotoli di grammatura pari a 800/1000 gr/mq. La pacciamatura si effettua ricoprendo il terreno con uno strato di materiale, al fine di impedire la crescita delle malerbe, mantenere l'umidità nel suolo, proteggere il terreno dall'erosione, evitare la formazione della cosiddetta crosta superficiale, diminuire il compattamento, mantenere la struttura e innalzare la temperatura del suolo.



ACCORDO DI PROGRAMMA
(ai sensi dell'art. 7 della L.R. 11/2004 e dell'art. 34 del D.Lgs 267/2000)
per l'attuazione del **Comparto C2 Marangona**
in variante al P.I. del Comune di Verona
e titolo abilitativo edilizio convenzionato
per l'attuazione del comparto n. 1 Corte Alberti

FASCICOLO 2
OPERE INFRASTRUTTURALI E DI URBANIZZAZIONE EXTRA AMBITO A.I.U. n. 1 "CORTE ALBERTI", 1° TRATTO DI CICLOPEDONALE A.I.U. N. 5 E OPERE DI URBANIZZAZIONE E DEL VERDE E ARREDO URBANO COSTITUENTI LA QUOTA PARTE DELLA "CITTA' PUBBLICA" PER LA PARTE DELLA A.I.U. n. 1, COME DEFINITA DALL'ART. 115 NTO DEL PI



Progettisti
Ing. Filippo Salis
Il Presidente del Consorzio ZAI

SFRE
Via Moscova, 47 - MILANO (MI)
tel. 02 46177369
e-mail: info@sfre.it

Co-Progettisti opere a verde
arch. Fernando Tomasello
s TA a arch. Monica Pastore
Via Roma, 68 - MASSANZAGO (PD)
tel. 049 9360330 - fax 049 9360394
e-mail: info@studioferronimassello.it

Sviluppatore
VGP PARK ITALY 1 S.R.L.
Via Cassanese, 45 - SEGRATE (MI)
tel. 02 84177369
e-mail: vgp@vgsr.com industrial@vgparks.eu

2.3 - PROGETTO DEFINITIVO DELLE OPERE DI URBANIZZAZIONE E DEL VERDE E ARREDO URBANO COSTITUENTI LA QUOTA PARTE DELLA "CITTA' PUBBLICA" PER PARTE DELLA A.I.U. N. 1, COME DEFINITA DALL'ART. 115 NTO DEL PI

Elab. 2.3.050 Piano di piantumazione

A	Settembre 2019	Emissione	arch. D. Basso	arch. F. Tomasello	
REV.	DATA	DESCRIZIONE	REDATTO	CONTROLLATO	APPROVATO