




Planimetria inquadramento dettagli_ scala 1:5000

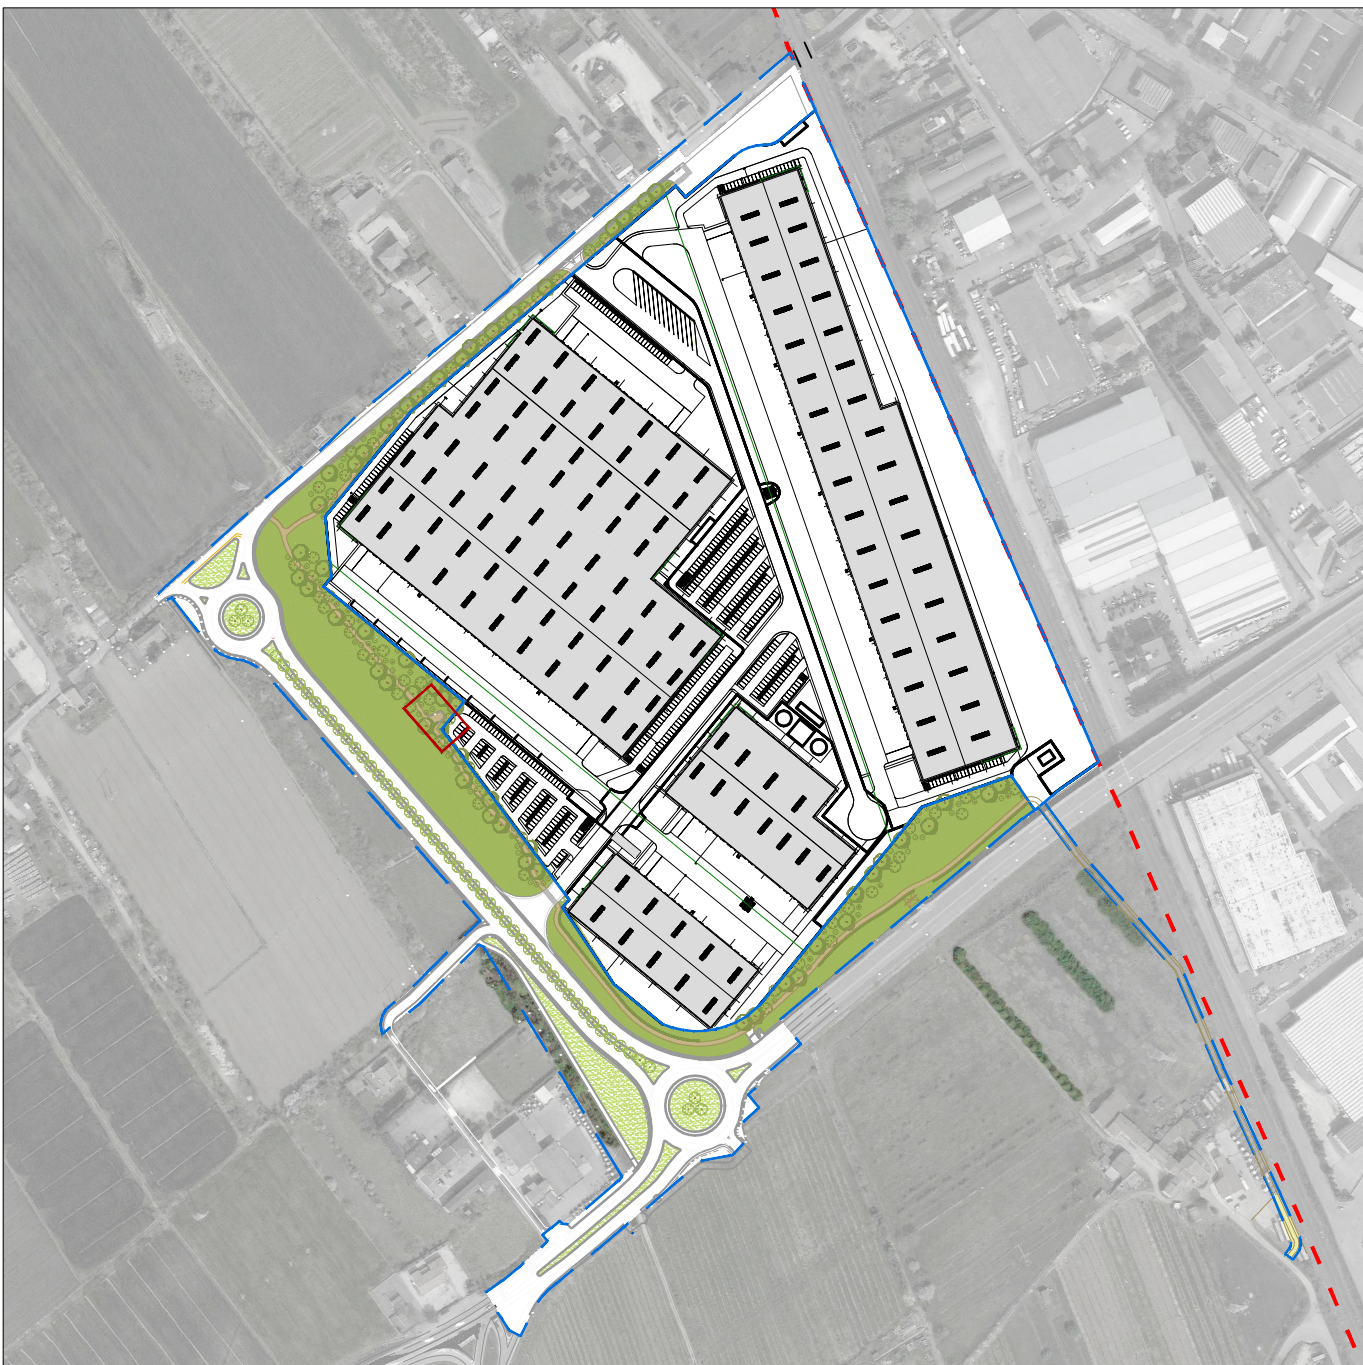

Planimetria inquadramento dettagli_ scala 1:5000

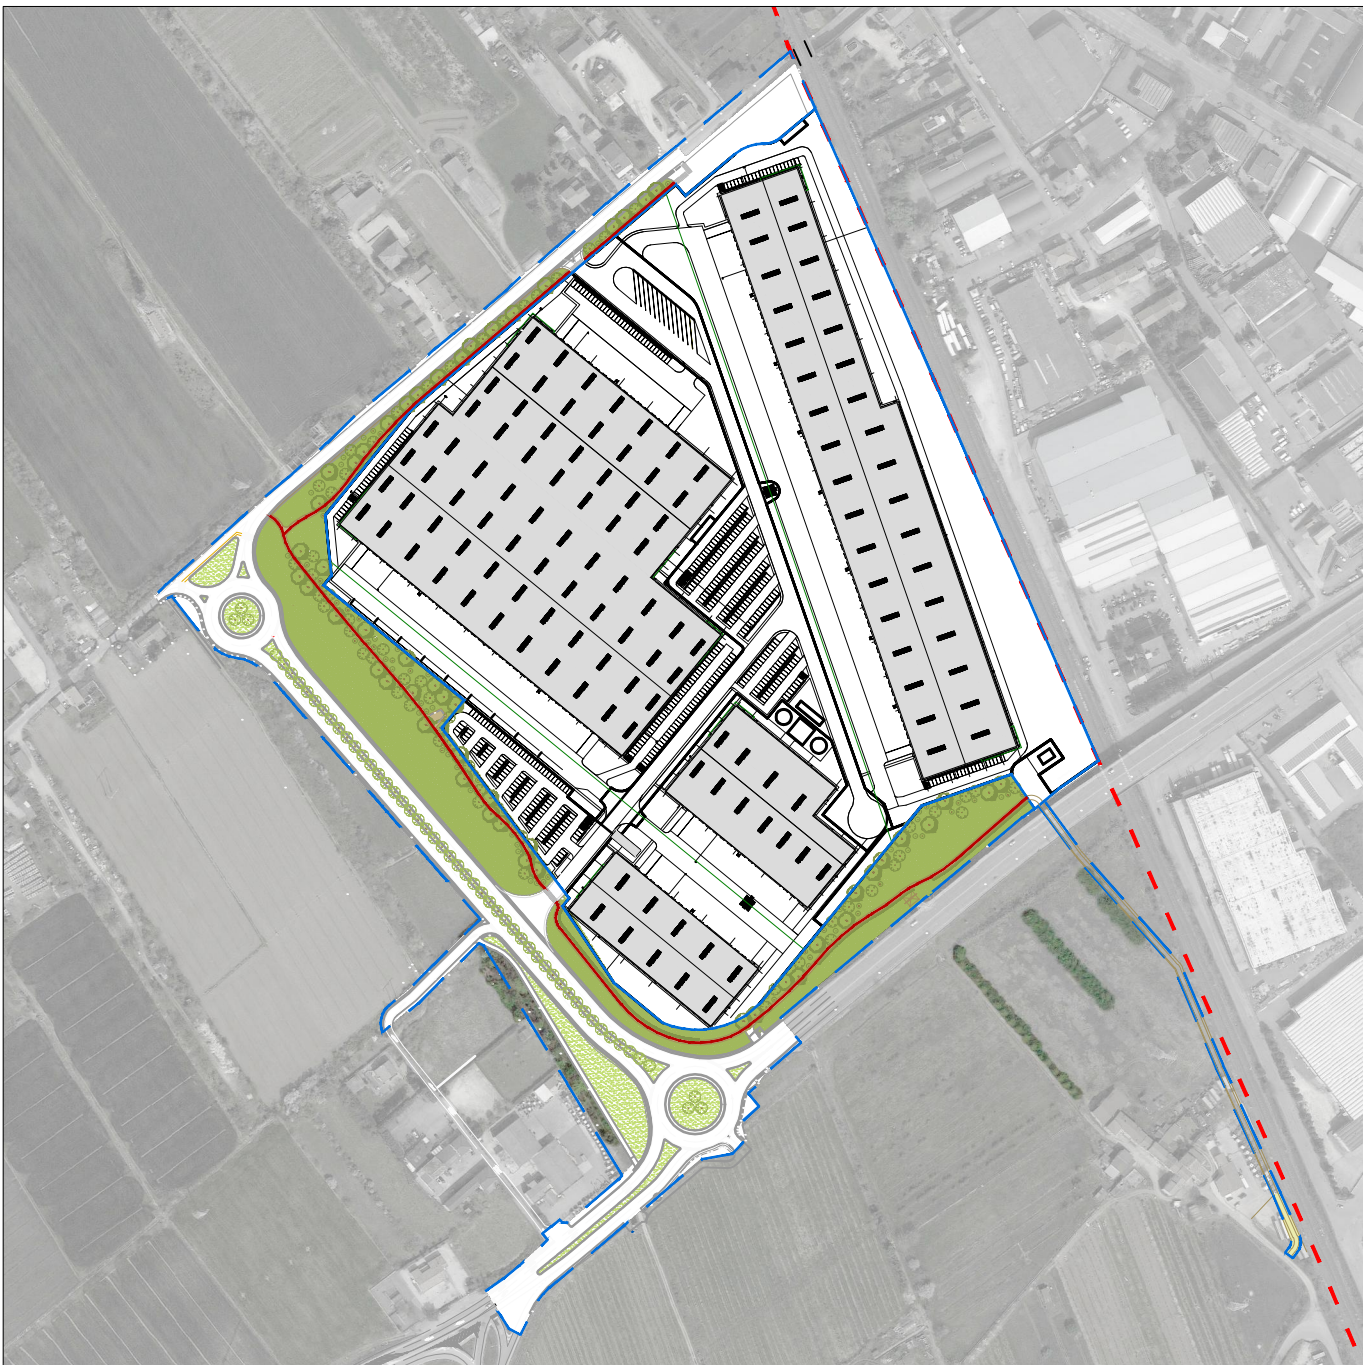


Dettaglio planimetria sistemazione area di sosta_ scala 1:200

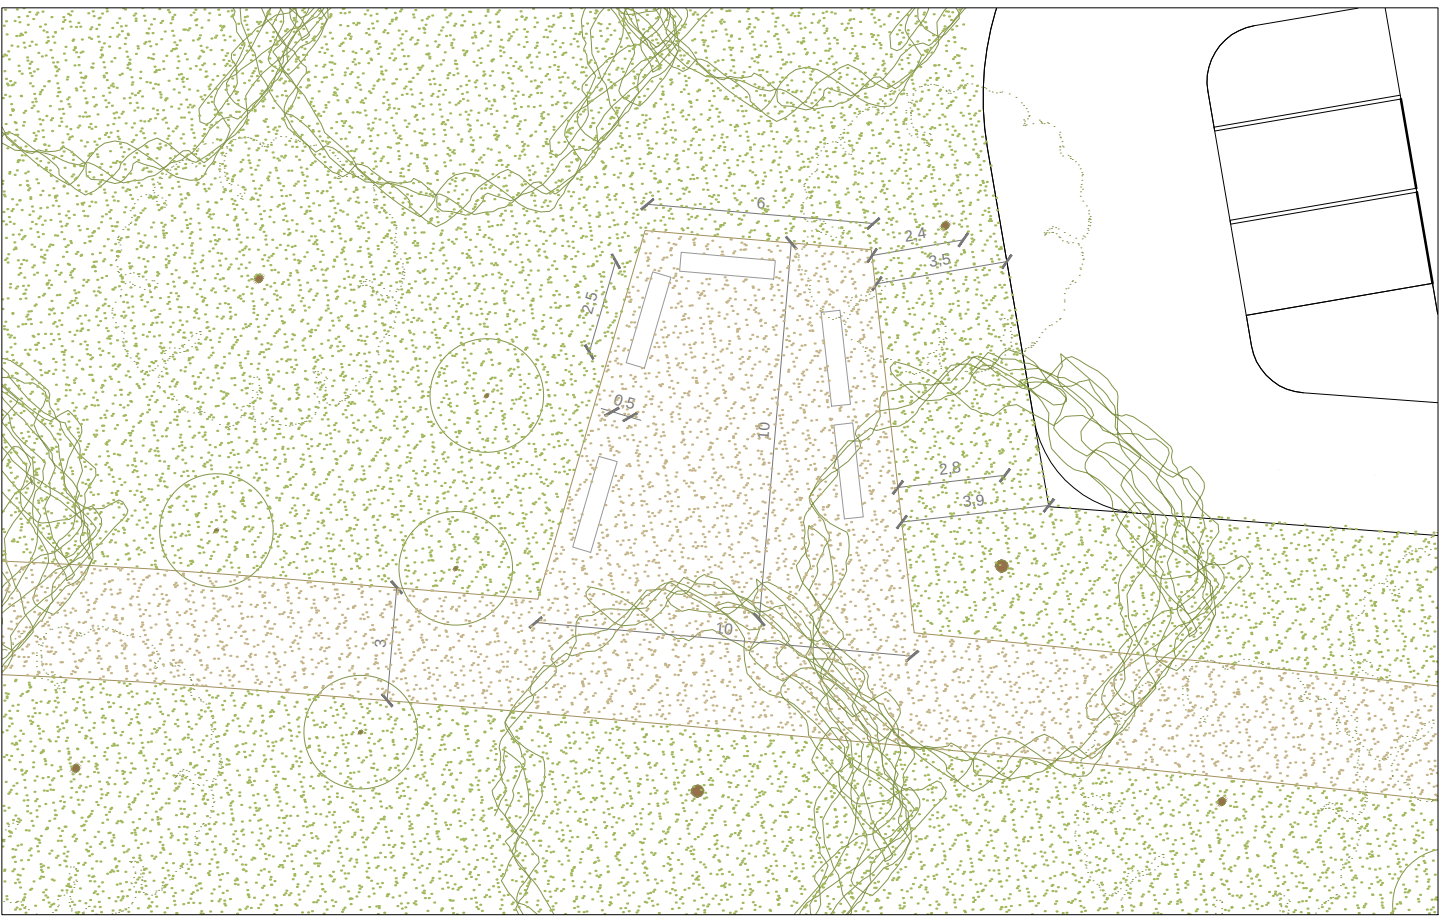


Esempi sedute in pietra




Dettaglio pianta percorso_ scala 1:100

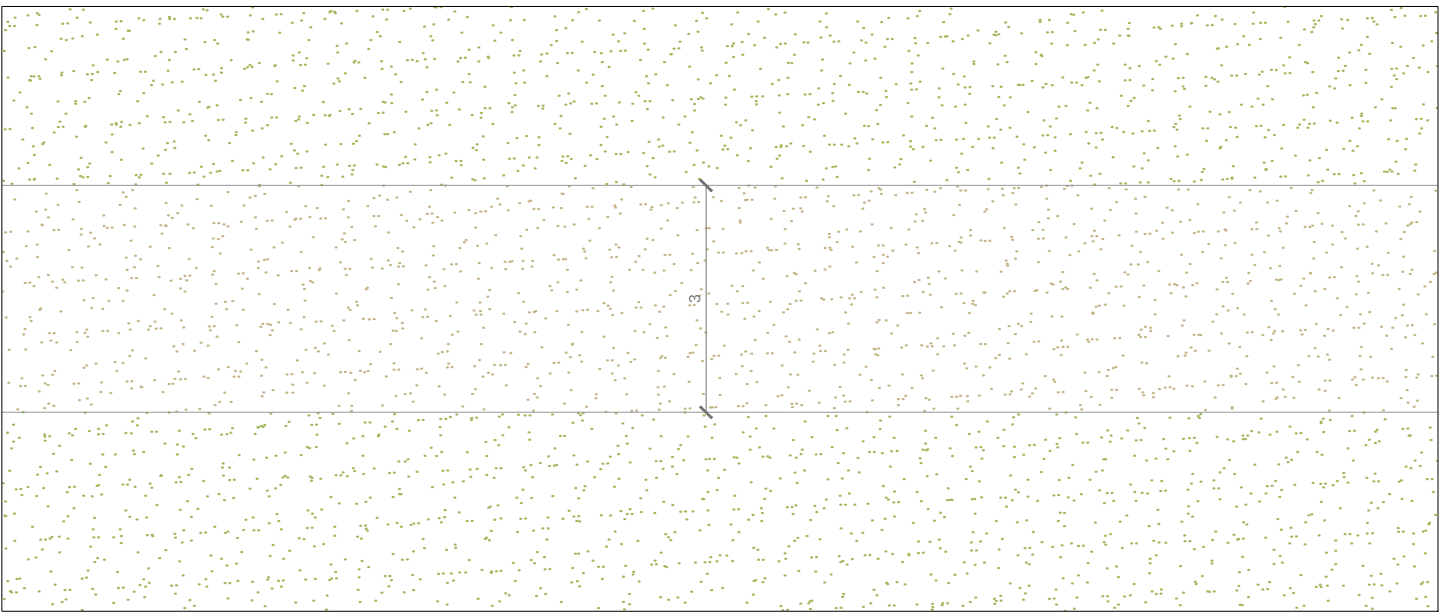

Dettaglio sezione percorso_ scala 1:50

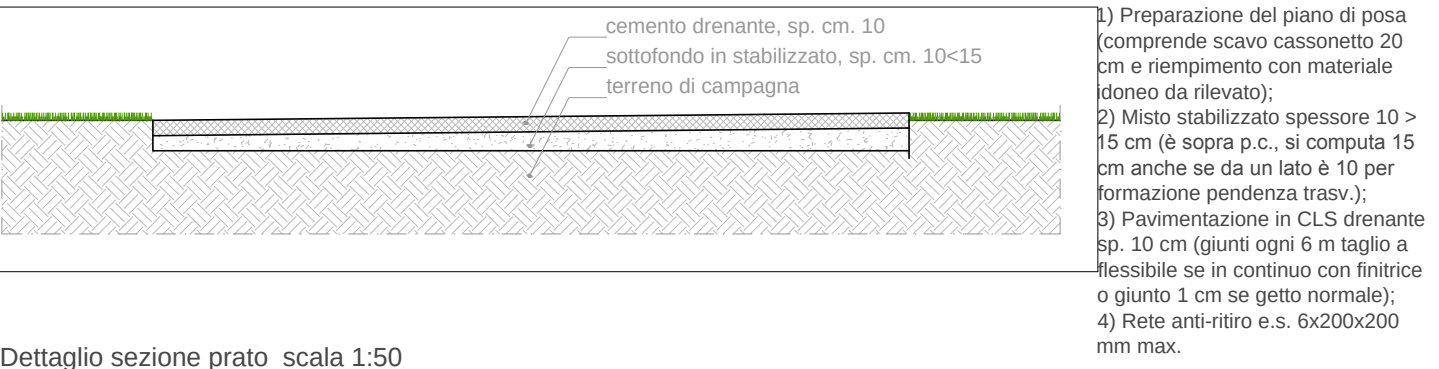

Dettaglio sezione prato_ scala 1:50

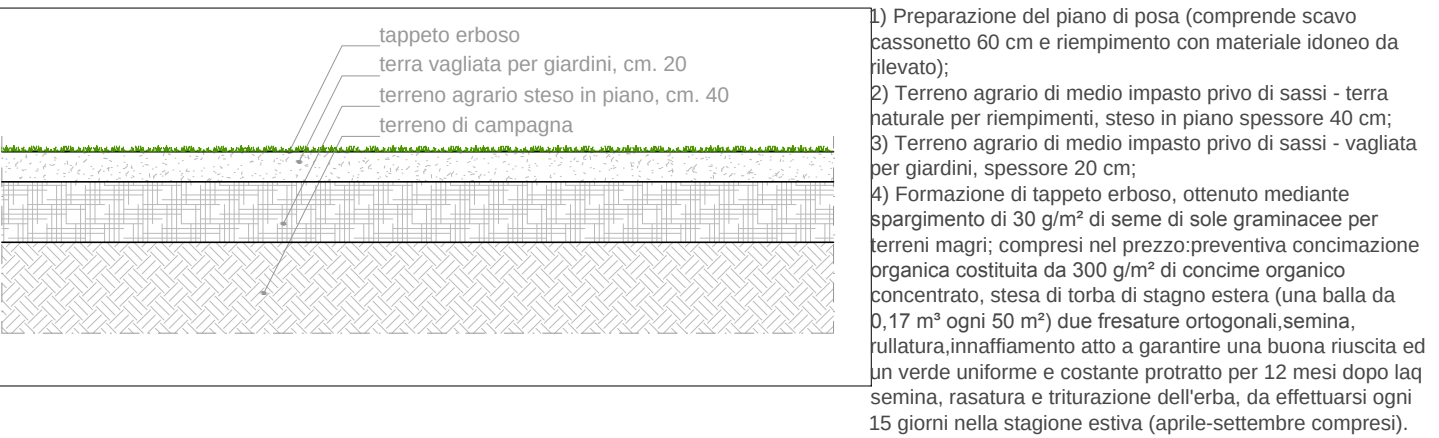

Esempi



Legenda

- area a prato
- percorso ciclopedonale in cemento drenante
- panchina in pietra di lessinia

Legenda

AREA A PRATO: vedere sezione di dettaglio

PERCORSO CICLOPEDONALE: vedere sezione di dettaglio

SEDUTE IN PIETRA: Panchine monolitiche in pietra di Prun/Lessinia.
Dimensioni: ca. 250 x 50 cm, altezza 50 cm.

ACCORDO DI PROGRAMMA
(ai sensi dell'art. 7 della L.R. 11/2004 e dell'art. 34 del D.Lgs. 267/2000)
per l'attuazione del **Comparto C2 Marangona**
in variante al P.I. del Comune di Verona
e titolo abilitativo edilizio convenzionato
per l'attuazione del comparto n. 1 Corte Alberti



FASCICOLO 2
OPERE INFRASTRUTTURALI E DI URBANIZZAZIONE EXTRA AMBITO
A.I.U. n. 1 "CORTE ALBERTI", 1° TRATTO DI CICLOPEDONALE A.I.U. N. 5
E OPERE DI URBANIZZAZIONE E DEL VERDE E ARREDO URBANO
COSTITUENTI LA QUOTA PARTE DELLA "CITTA' PUBBLICA" PER LA
PARTE DELLA A.I.U. n. 1, COME DEFINITA DALL'ART. 115 NTO DEL PI



Progettisti

SFRE Ing. Filippo Salis
Via Mazzini, 47 - MILANO (MI)
tel. 02 84177369
e-mail: info@sfre.it

Il Presidente del Consorzio ZAI

Co-Progettisti opere a verde

s T A a arch. Fernando Tomasello
Via Roma, 68 - MASSANZAGO (PD)
tel. 049 930030 - fax 049 930094
e-mail: info@studiotomasello.it

Sviluppatore

VGP VGP PARK ITALY 1 S.R.L.
Via Cassanese, 45 - SEGRATE (MI)
tel. 02 84177369
e-mail: vgp@studiotomasello.it

2.3 - PROGETTO DEFINITIVO DELLE OPERE DI URBANIZZAZIONE E DEL VERDE E ARREDO URBANO COSTITUENTI LA QUOTA PARTE DELLA "CITTA' PUBBLICA" PER PARTE DELLA A.I.U. N.1, COME DEFINITA DALL'ART. 115 NTO DEL PI

Elab. 2.3.055 Particolari costruttivi

Scala: varie

A	0	1	2	3	4
Settembre 2019	Emissione	arch. D. Basso	arch. F. Tomasello		
DATA	DESCRIZIONE	REDATTO	CONTROLLATO	APPROVATO	