


LEGENDA

- TUBAZIONI INTERRATE IN PVC CORRUGATO DOPPIA PARETE 3ø125 PER PASSAGGIO LINEE DISTRIBUZIONE BT E 6ø160 PER PASSAGGIO LINEE MT SU STRADA ASFALTATA
- TUBAZIONI INTERRATE IN PVC CORRUGATO DOPPIA PARETE 3ø125 PER PASSAGGIO LINEE DISTRIBUZIONE BT E 6ø160 PER PASSAGGIO LINEE MT SU STRADA ASFALTATA
- CP — CAMERETTA INTERRATA PICCOLA IN CALCESTRUZZO ARMATO COMPLETO DI COPERCHIO
- CG — CAMERETTA INTERRATA GRANDE IN CALCESTRUZZO ARMATO COMPLETO DI COPERCHIO
- CABINA ELETTRICA

## PARTICOLARE CAMERETTA INTERRATA PICCOLA

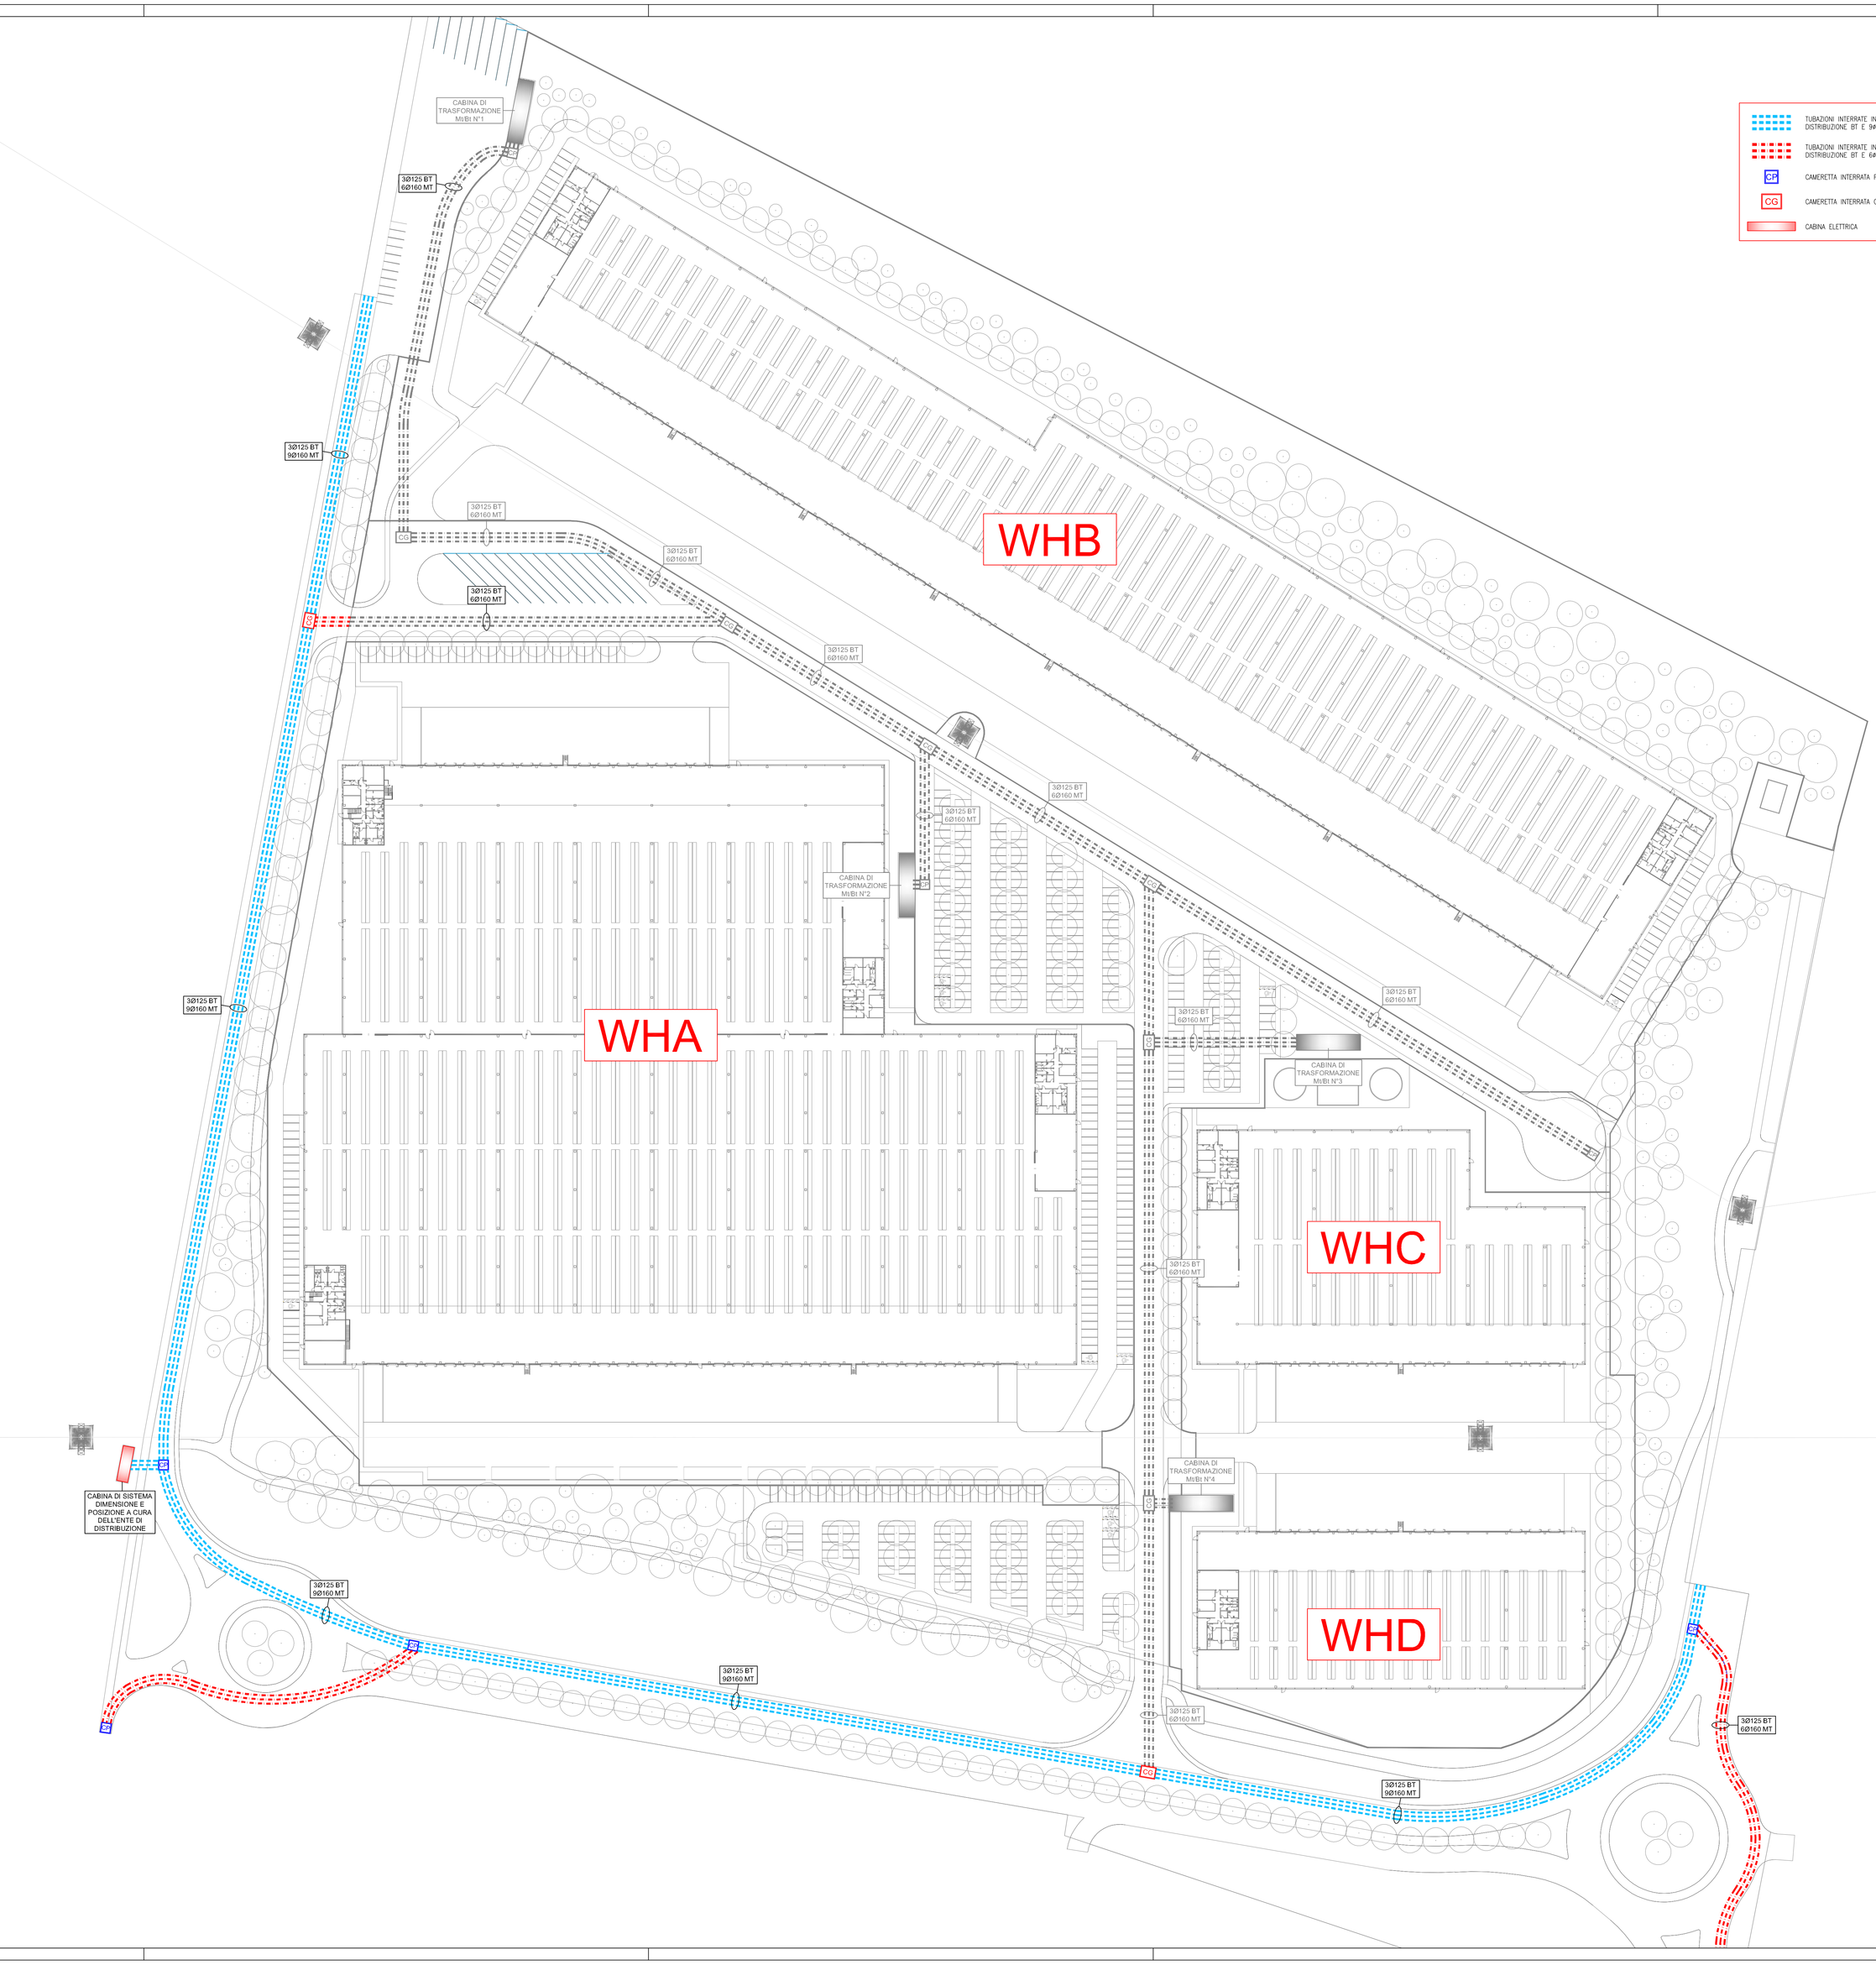


## PARTICOLARE CAMERETTA INTERRATA GRANDE




## SEZIONE DI SCAVO PER LINEE MT E BT SU STRADA ASFALTATA

SEZIONE DI SCAVO TIPO ( 3xBT + 9xMT )

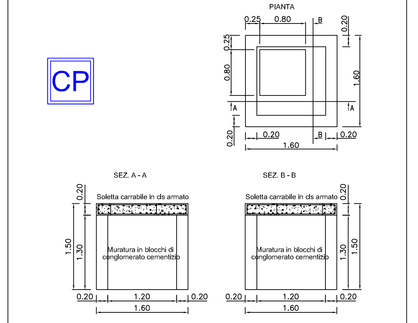


N.B. Le misure sono espresse in m
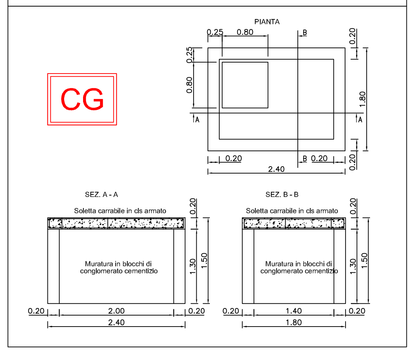
## SEZIONE DI SCAVO PER LINEE MT E BT SU STRADA STERRATA

SEZIONE DI SCAVO TIPO ( 3xBT + 9xMT )

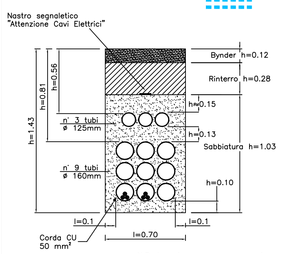


N.B. Le misure sono espresse in m

## SEZIONE DI SCAVO PER LINEE MT E BT SU STRADA ASFALTATA

SEZIONE DI SCAVO TIPO ( 3xBT + 6xMT )

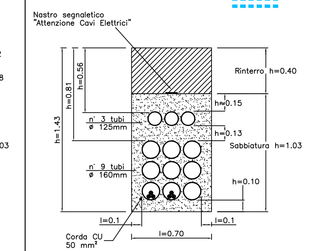


N.B. Le misure sono espresse in m

## SEZIONE DI SCAVO PER LINEE MT E BT SU STRADA STERRATA

SEZIONE DI SCAVO TIPO ( 3xBT + 6xMT )

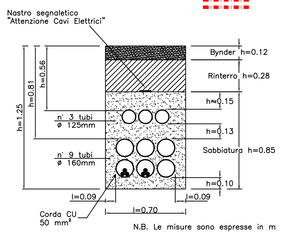


N.B. Le misure sono espresse in m

**ACCORDO DI PROGRAMMA**
(ai sensi dell'art. 7 della L.R. 11/2004 e dell'art. 34 del D.Lgs 267/2000)
per l'attuazione del **Comparto C2 Marangona**
in variante al P.I. del Comune di Verona
e titolo abilitativo edilizio convenzionato
per l'attuazione del comparto n. 1 Corte Alberti

Comune di Verona
Consorzio ZAI
Interporto Quadrante Europa

**FASCICOLO 2**
OPERE INFRASTRUTTURALI E DI URBANIZZAZIONE EXTRA AMBITO A.I.U. n. 1 "CORTE ALBERTI", 1° TRATTO DI CICLOPEDONALE A.I.U. N. 5 E OPERE DI URBANIZZAZIONE E DEL VERDE E ARREDO URBANO COSTITUENTI LA QUOTA PARTE DELLA "CITTA' PUBBLICA" PER LA PARTE DELLA A.I.U. n. 1, COME DEFINITA DALL'ART. 115 NTO DEL PI

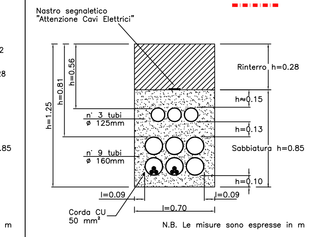Progettisti
SFERE — Ing. Filippo Salis
Via Moscova, 47 – MILANO (MI)
tel. 02 84777369
e-mail: info@sfere.it

Co-Progettisti opere a verde
I T A a — arch. Fernanda Tomasello, arch. Monica Pastore
via Roma, 68 – MASSANZAGO (PD)
tel. 049 8080444 – fax 049 8080394
e-mail: info@studioitaarch.it

Sviluppatore
VGP PARK ITALY 1 S.R.L.
Via Canonica, 43 – SEDRIATE (MI)
tel. 02 98281.1
e-mail: vgpcostruzioniindustriali@vgpparks.eu


Il Presidente del Consorzio ZAI


Comune di Verona
Il Sindaco
**Avv. Federico Sboarina**

Assessore all'urbanistica
**Ing. Ilaria Segala**

Urbanistica ESS - PEEP
**Dott.ssa Donatella Fragiacomo**

Progettazione Urbanistica
Attuativi
**Arch. Paolo Bonsignore**
**Arch. Chiara Tassello**

Presidente ZAI
**Dott. Matteo Gasparato**

Direttore ZAI
**Dott. Nicola Boaretti**

Vice direttore ZAI
**Geom. Raffaele Frigo**

Studio Geologico e Idrogeologico
**Dott. Fabrizio Gola**

Compatibilità Idraulica
**Ing. Giuseppe Bakło**


2.3 – PROGETTO DEFINITIVO DELLE OPERE DI URBANIZZAZIONE E DEL VERDE E ARREDO URBANO COSTITUENTI LA QUOTA PARTE DELLA"CITTA' PUBBLICA" PER PARTE DELLA A.I.U. N.1, COME DEFINITA DALL'ART. 115 NTO DEL PI

Scala 1:750

Elab. 2.3.062 Reti MT/BT

| REV. | DATA | DESCRIZIONE | REDATTO | CONTROLLATO | APPROVATO |
|---|---|---|---|---|---|
| A | | | | | |
| 0 | Settembre 2019 | Emissione | Longo | Molin | |