ACCORDO DI PROGRAMMA
(ai sensi dell'art. 7 della L.R. 11/2004 e dell'art. 34 del D.Lgs 267/2000)
per l'attuazione del **Comparto C2 Marangona**
in variante al P.I. del Comune di Verona
e titolo abilitativo edilizio convenzionato
per l'attuazione del comparto n. 1 Corte Alberti

FASCICOLO 3
PERMESSO DI COSTRUIRE CONVENZIONATO - OPERE INFRASTRUTTURALI E DI URBANIZZAZIONE INTRA AMBITO A.I.U. n. 1 "CORTE ALBERTI" E PIATTAFORME PRODUTTIVE

Progettisti
Ing. Filippo Salis
Via Moscova, 47 - MILANO (MI)
tel. 02 84177369
e-mail: info@sfre.it

Co-Progettisti opere a verde
arch. Fernando Tomasello
arch. Monica Pastore
via Roma, 68 - MASSANZAGO (PD)
tel. 049 9360030 - fax 049 9360394
e-mail: info@studiotomasello.it

Il Presidente del Consorzio ZAI

Sviluppatore
VGP PARK ITALY 1 S.R.L.
Via Cassanese, 45 - SEGRATE (MI)
tel. 02 84177369
e-mail: vgpcostruzioniindustriali@vgpparks.eu

3.1 - PROGETTO DEFINITIVO OPERE INFRASTRUTTURALI E DI URBANIZZAZIONE INTRA AMBITO A.I.U. n. 1 "CORTE ALBERTI"

Scala 1:1000

Elab. 3.1.125 Rete Acque Nere ed Adduzione Idrica: Planimetria di progetto

REV.	DATA	DESCRIZIONE	REDATTO	CONTROLLATO	APPROVATO
A					
0	Settembre 2019	Emissione	..	..	

Comune di Verona

Consorzio ZAI
Interporto Quadrante Europa

Comune di Verona
Il Sindaco
Avv. Federico Sboarina

Assessore all'urbanistica
Ing. Ilaria Segala

Urbanistica ESS - PEEP
Dott.ssa Donatella Fragiacomo

Progettazione Urbanistica Attuativa
Arch. Paolo Boninsegna
Arch. Chiara Tassello

Presidente ZAI
Dott. Matteo Gasparato

Direttore ZAI
Dott. Nicola Boaretti

Vice direttore ZAI
Geom. Raffaele Frigo

Studio Geologico e idrogeologico
Dott. Fabrizio Gola

Compatibilità idraulica
Ing. Giuseppe Baldo

PLANIMETRIA RETE — SCALA 1:1000

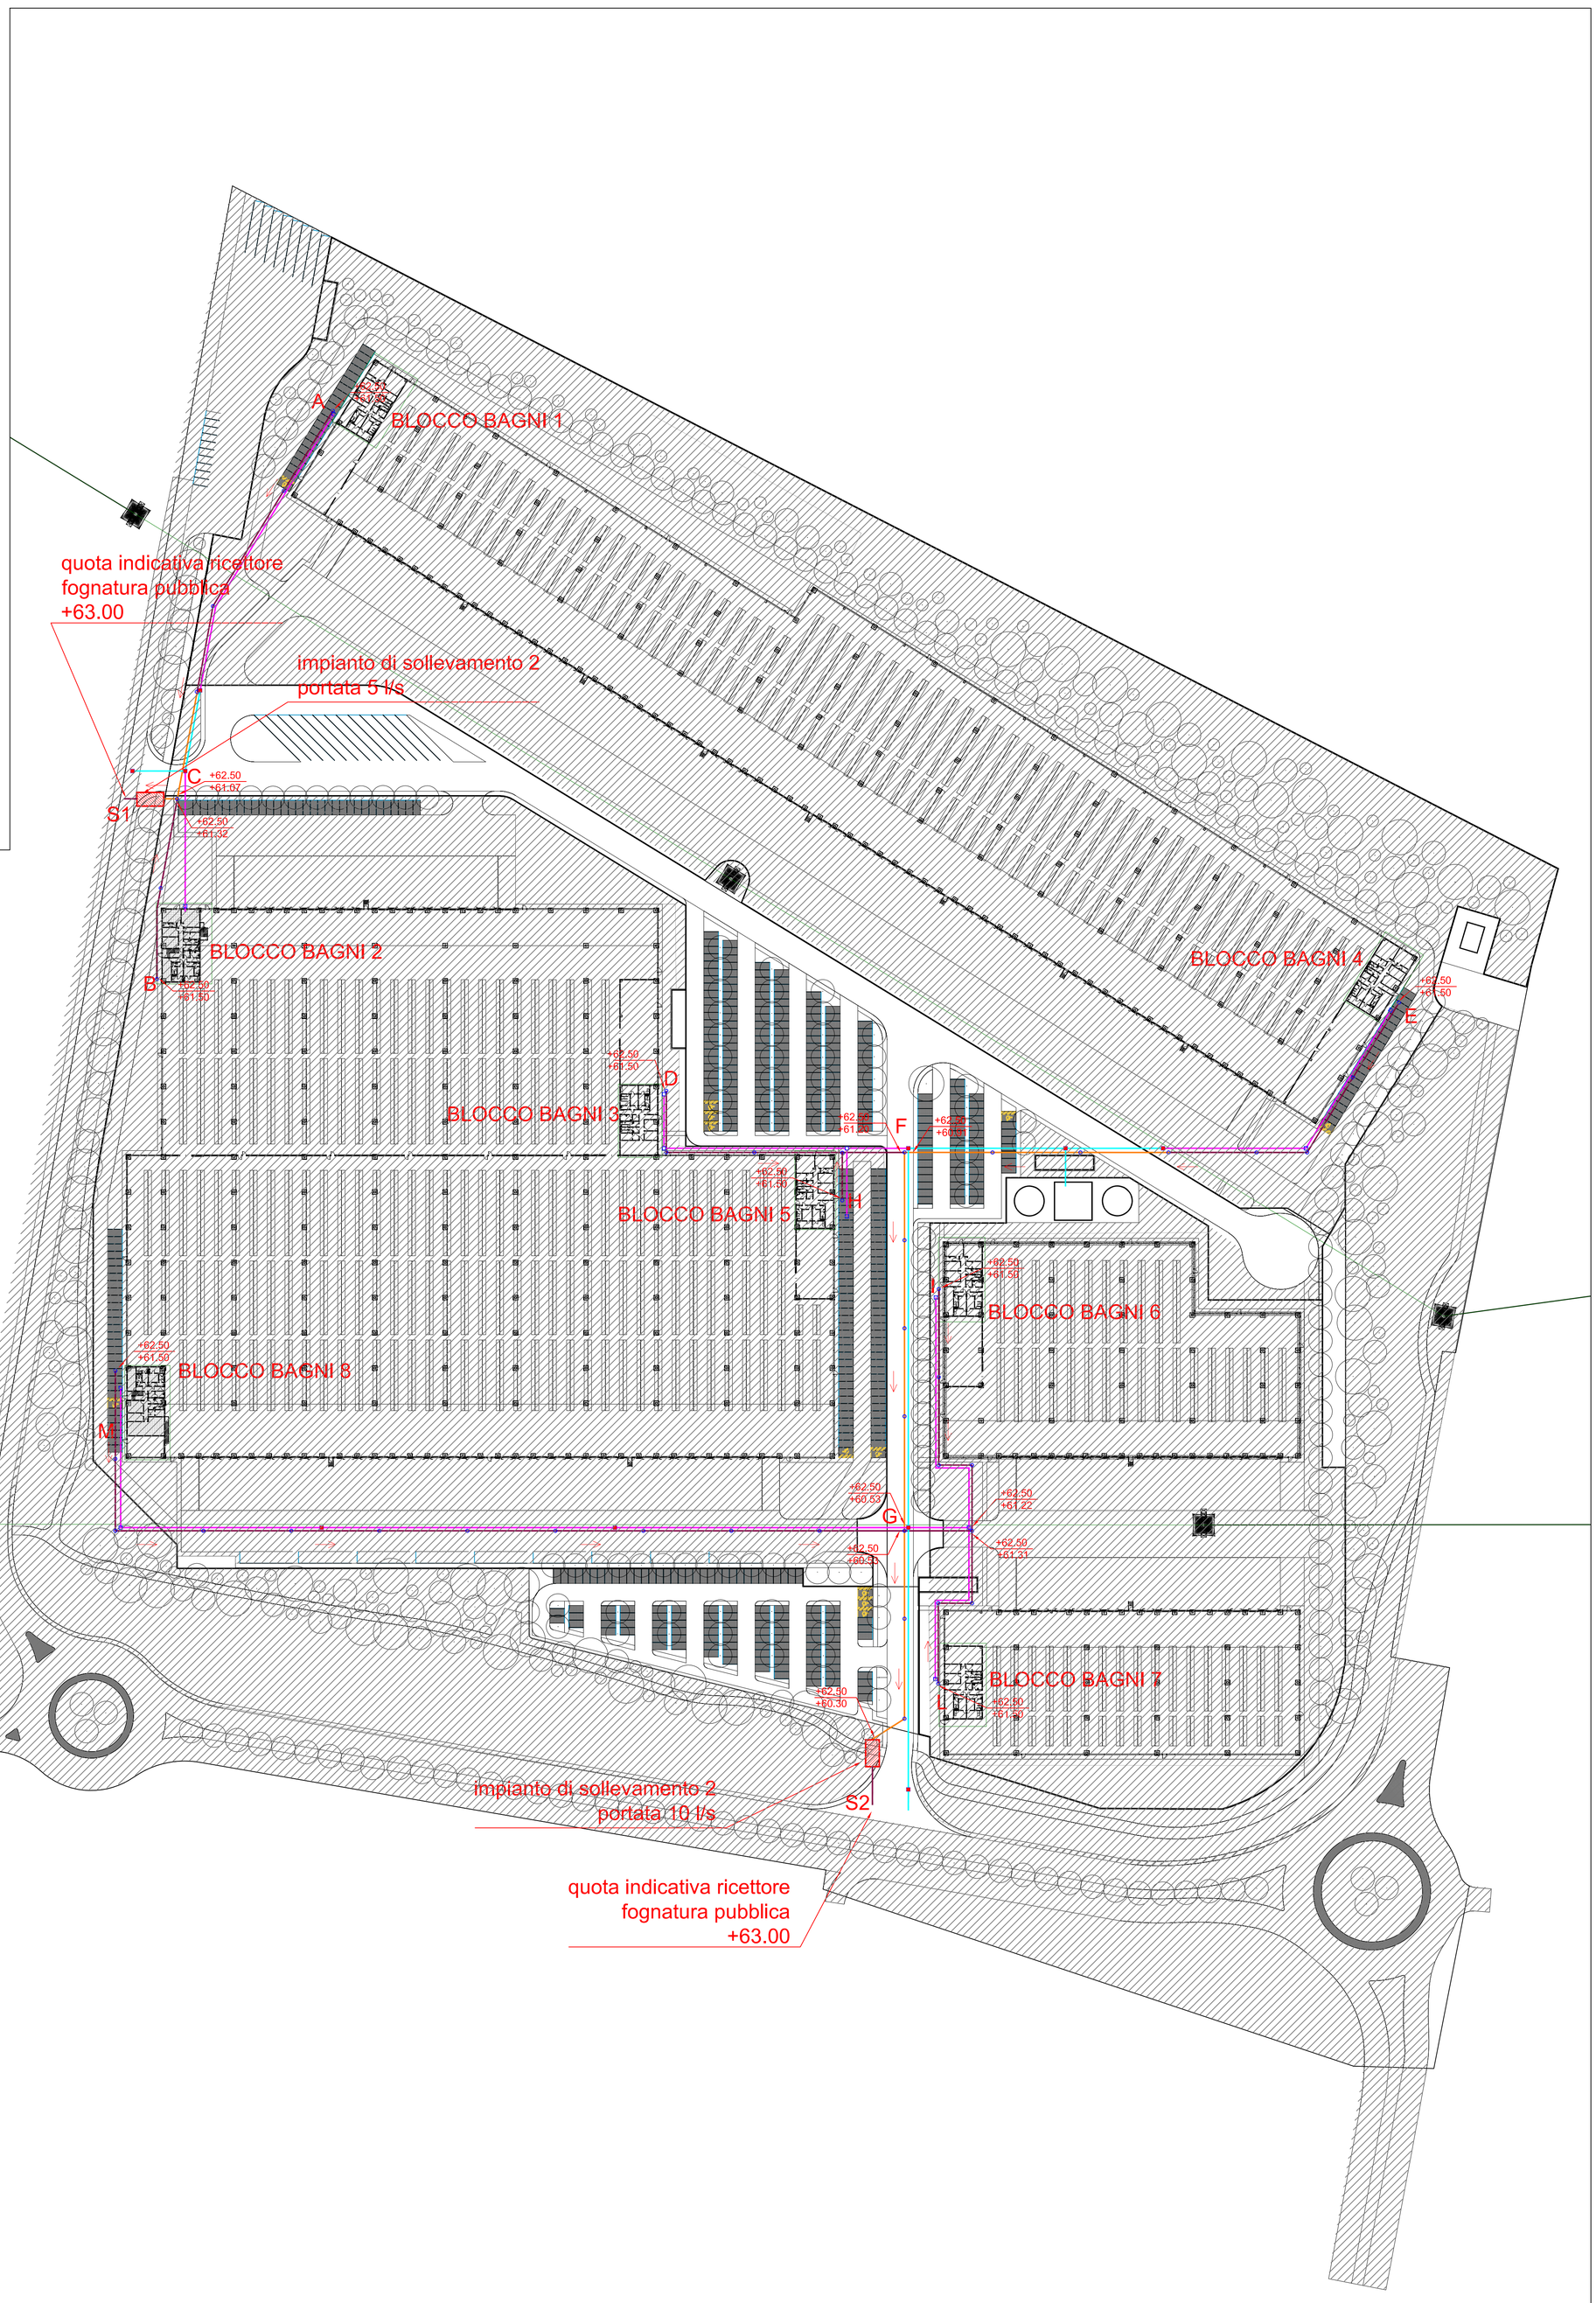

LEGENDA NERA
- pozzetto di ispezione cls diametro 100 cm
- linea fognatura nera PVC Ø 160 mm
- linea fognatura nera GRES Ø 200 mm
- verso di flusso
- Impianto di sollevamento fognatura nera
  impianto 1: portata 5 l/s
  impianto 2: 10 l/s
- +62.50 / +61.00 — quota piano campagna media ipotizzata / quota scorrimento tubazione

LEGENDA ACQUEDOTTO
- distribuzione idrica PEAD PE 100 Ø 140 mm
- connessioni idriche PEAD PE 100 Ø 50 mm
- pozzetto di ispezione cls100x100 cm
- pozzetto di ispezione cls100x100 cm con saracinesca