




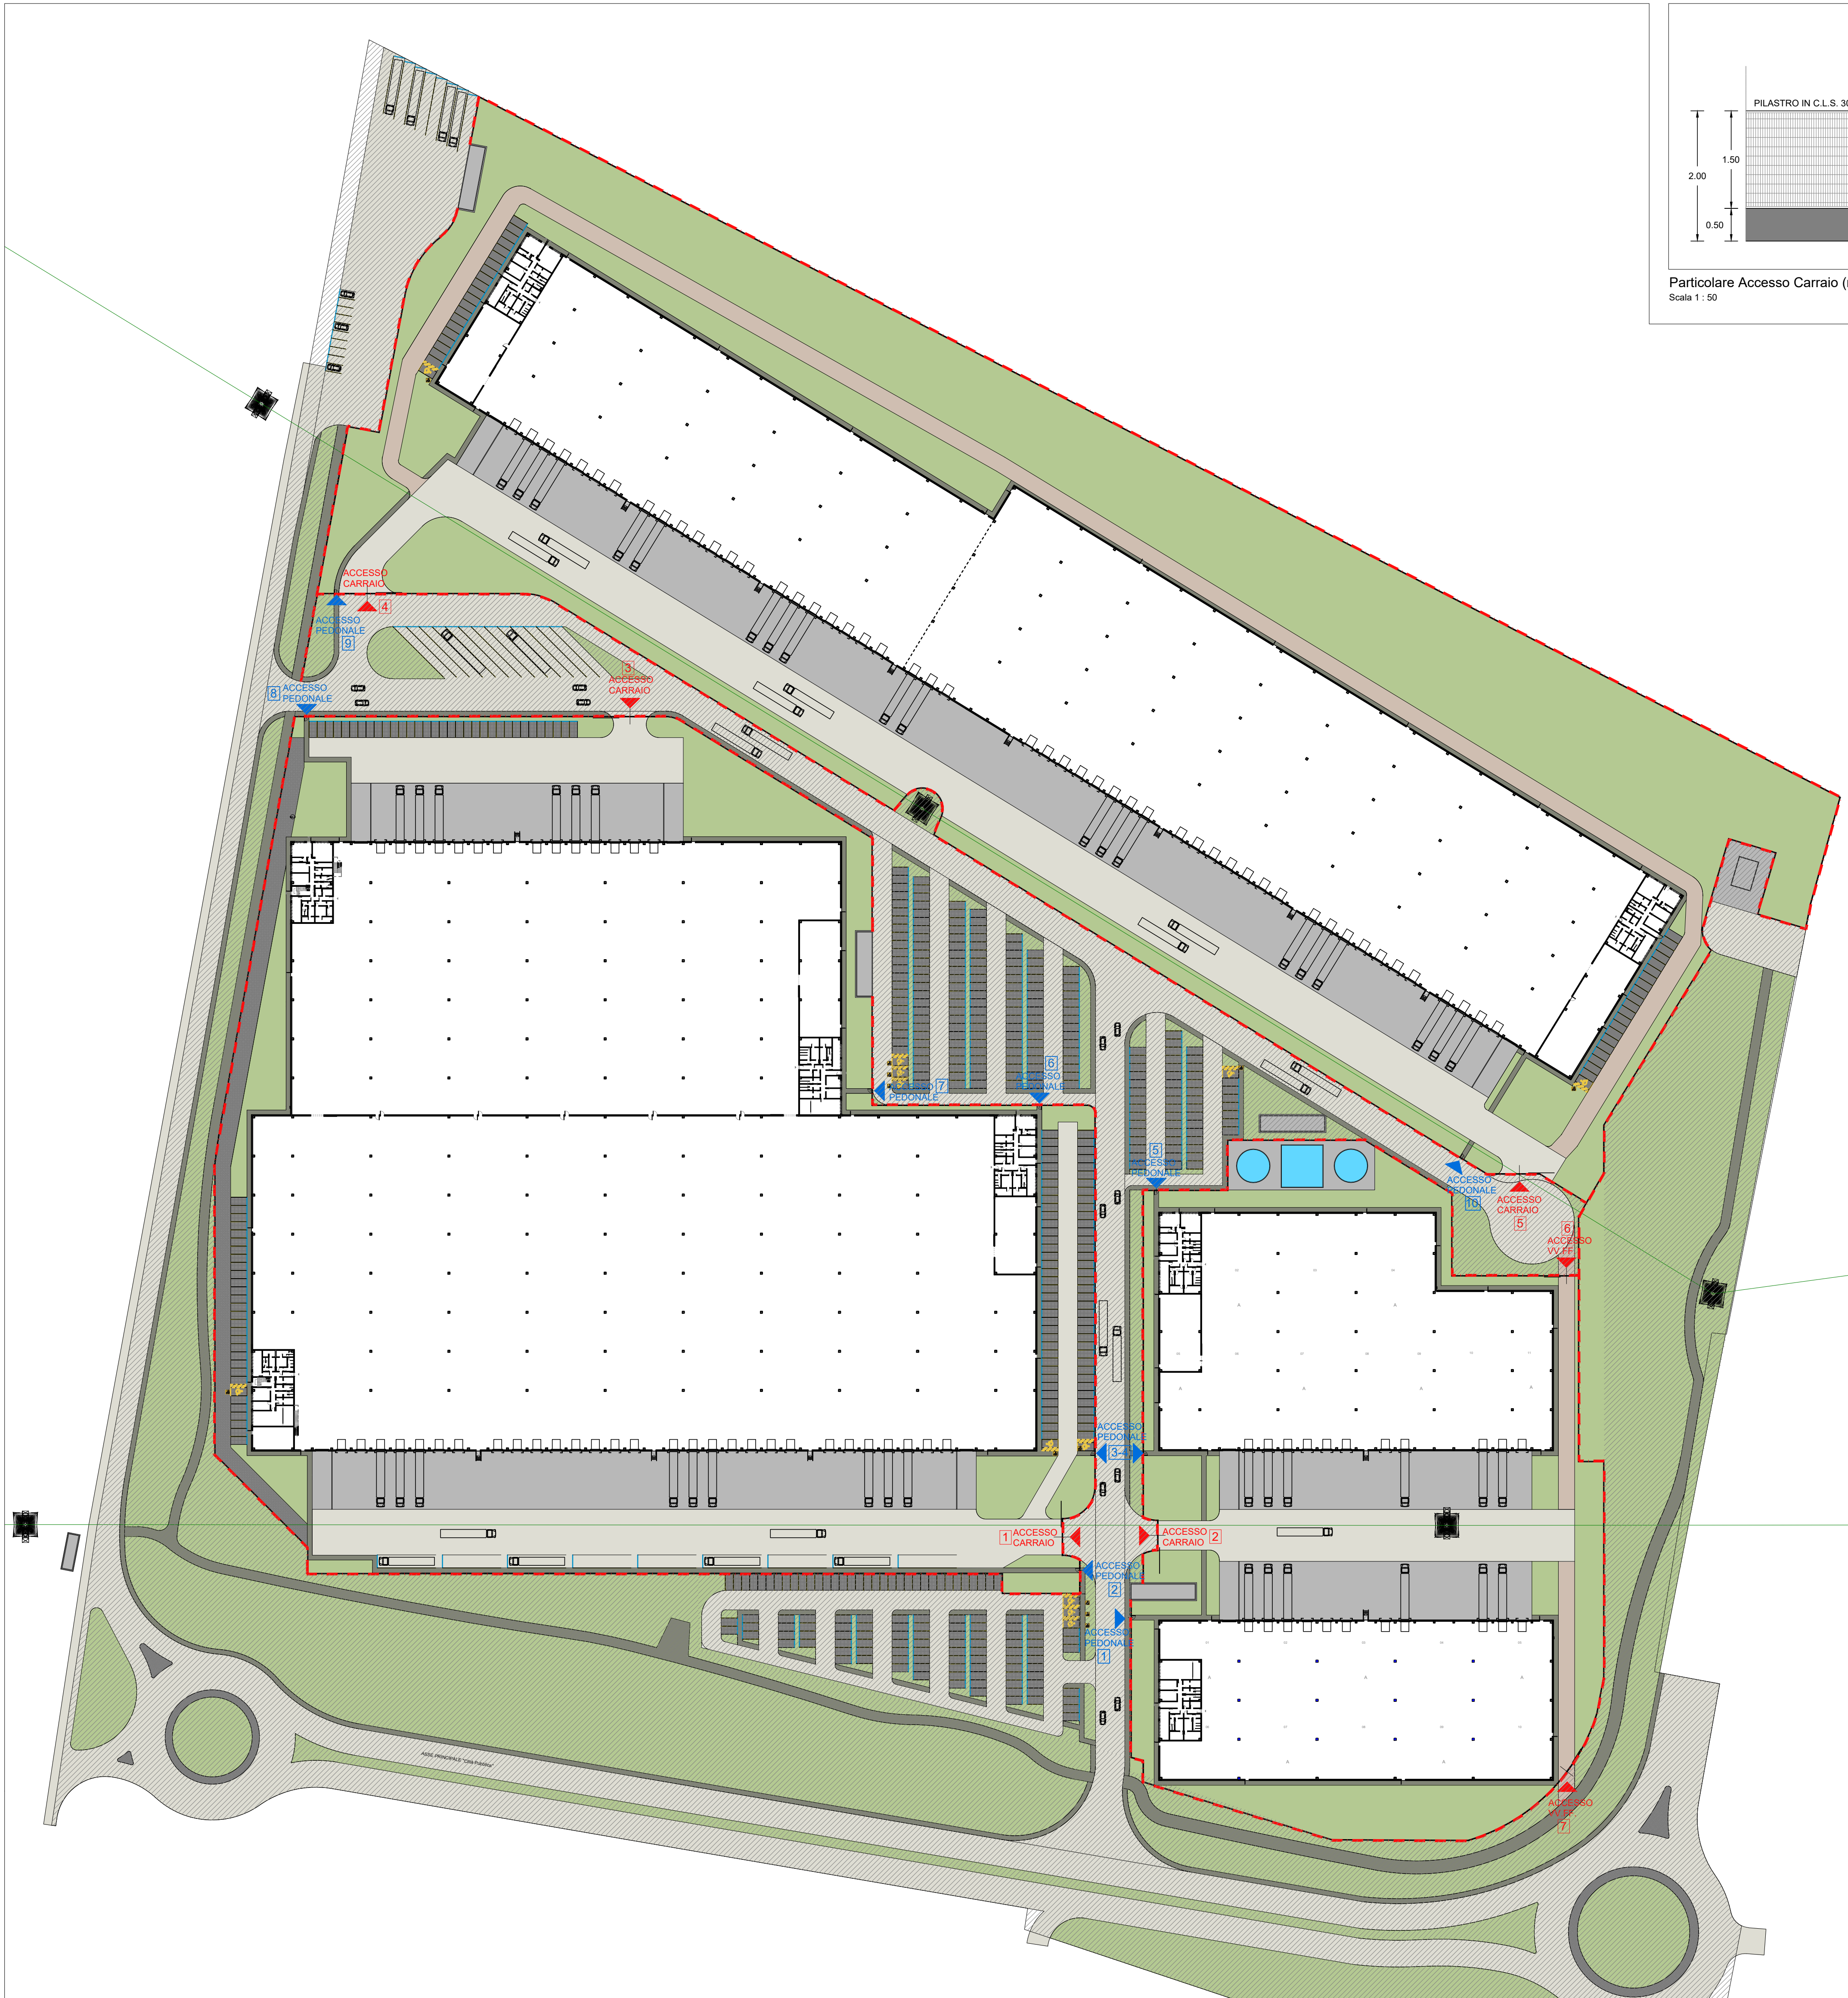


Recinzioni in Progetto
Scala 1 : 1000

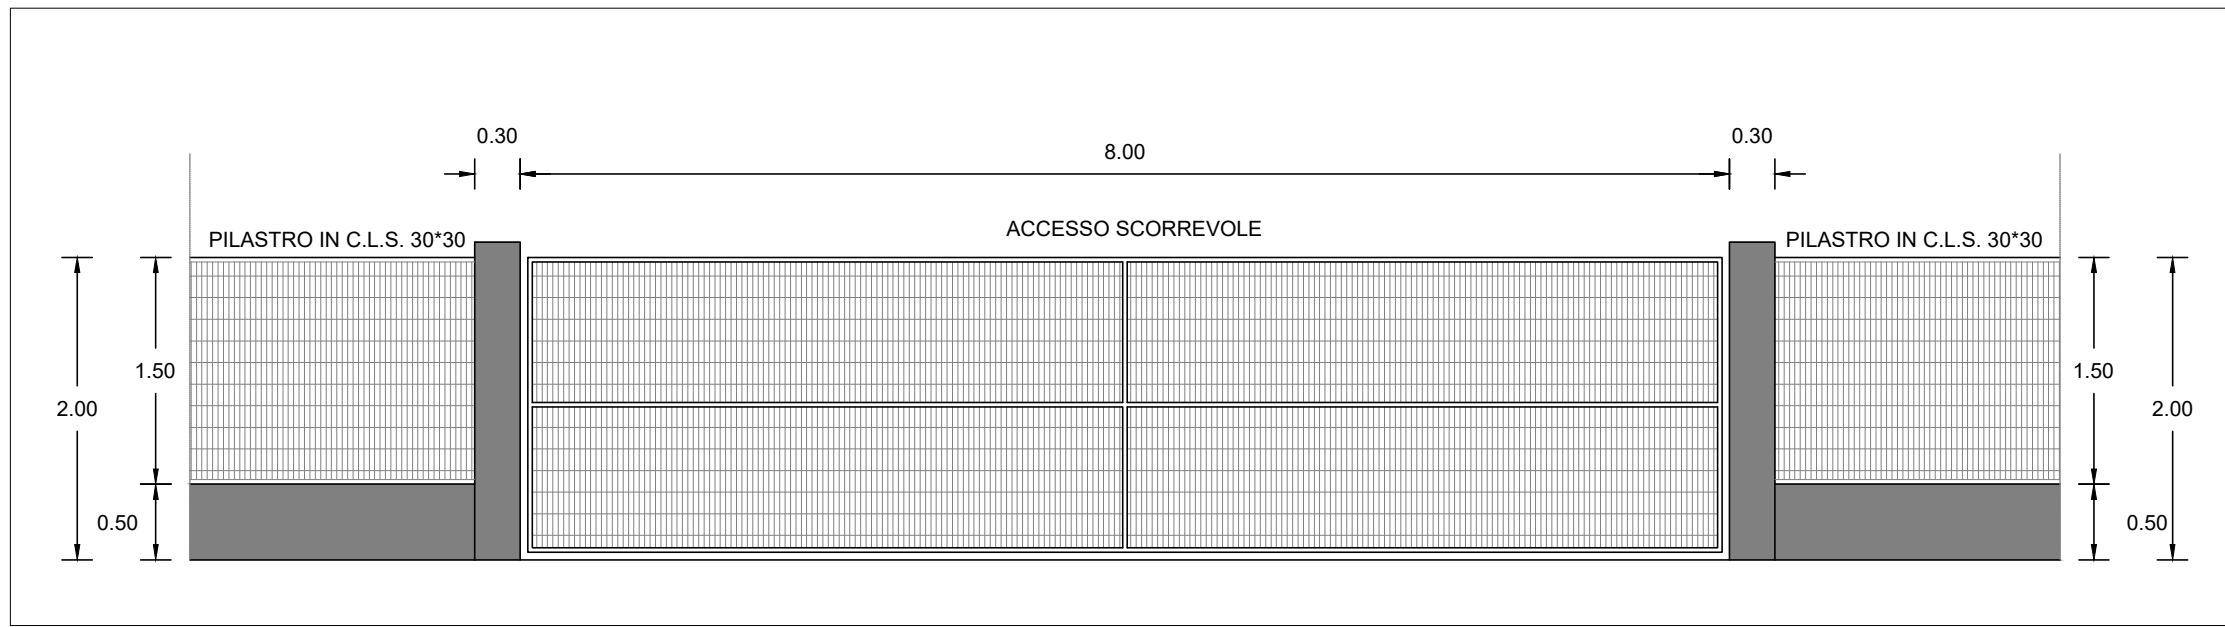


Particolare Accesso Carraio (n.5)
Scala 1 : 50

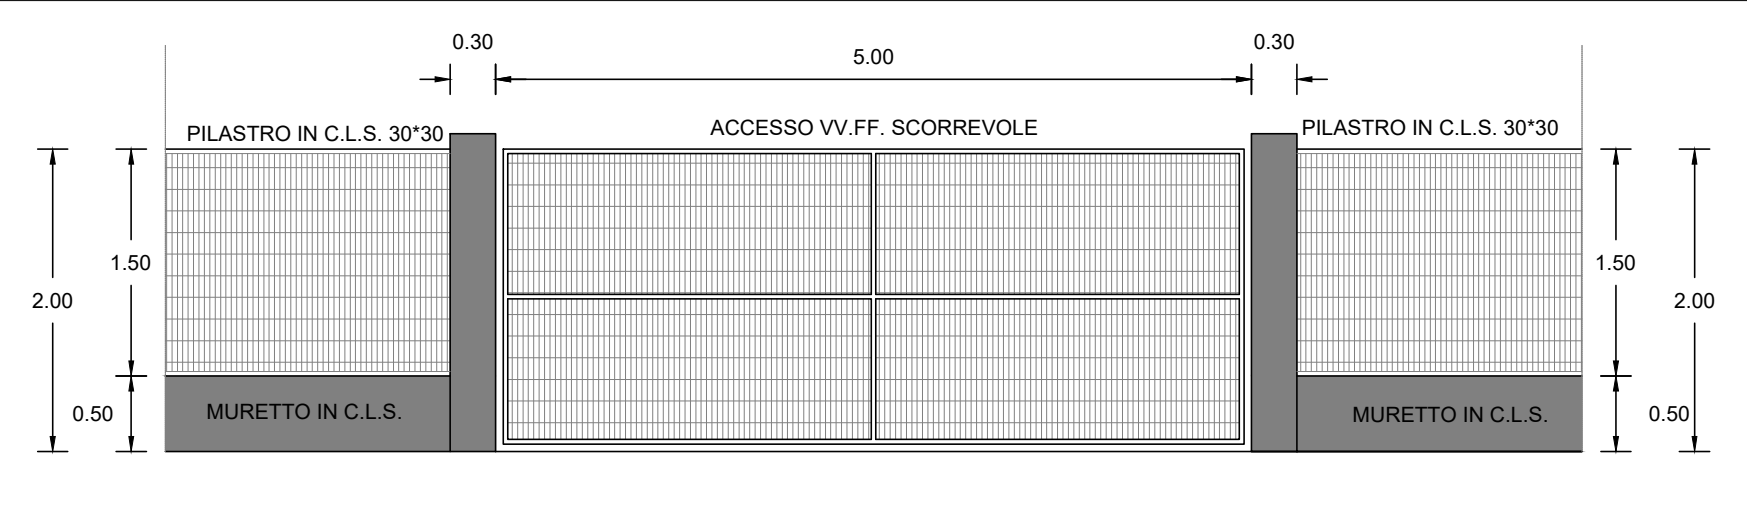


Particolare Accesso Carraio VV.FF. (n.2)
Scala 1 : 50

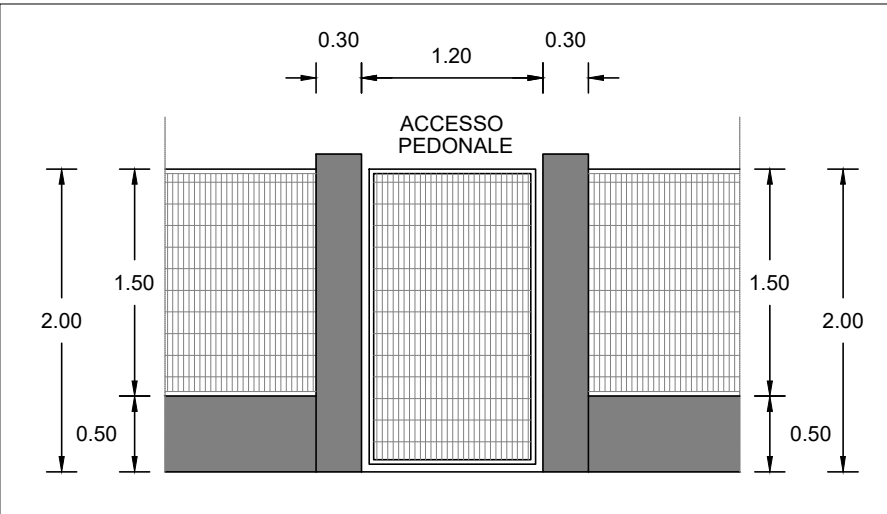

Particolare Accesso Pedonale (n.7)
Scala 1 : 50

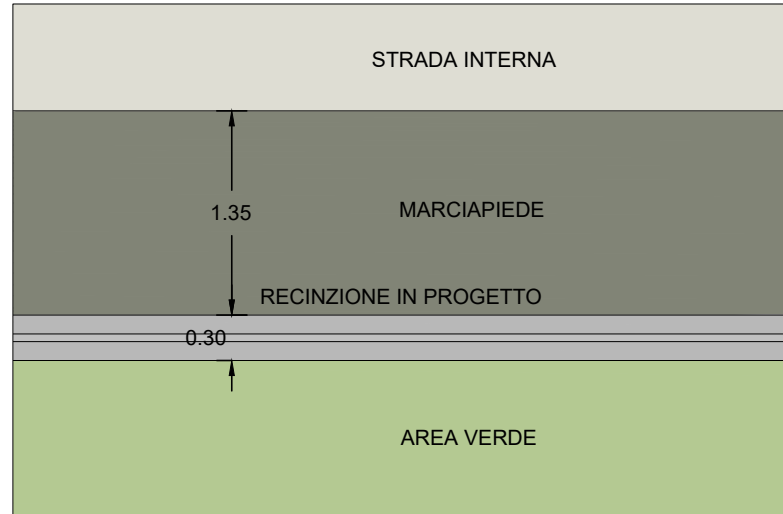


Pianta Recinzione Tipo
Scala 1 : 50

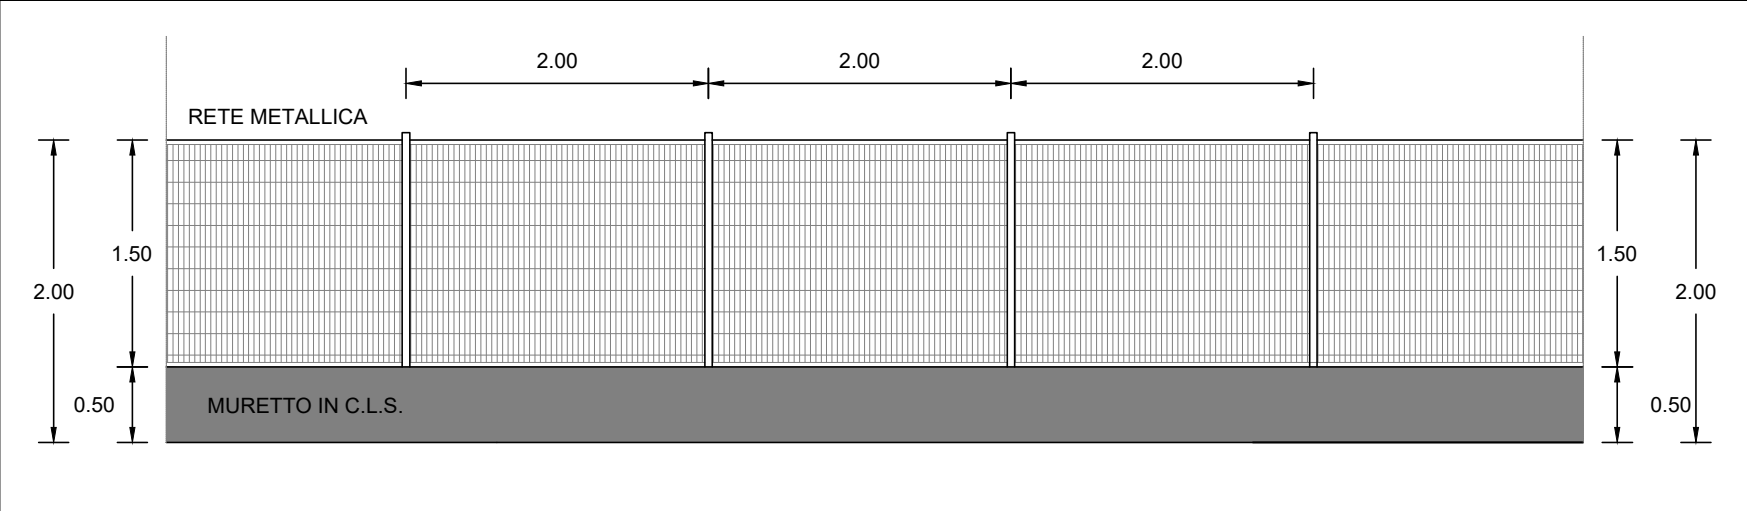

Prospetto Recinzione Tipo (Lunghezza Totale 3.603,00 ml)
Scala 1 : 50

ACCORDO DI PROGRAMMA
(ai sensi dell'art. 7 della L.R. 11/2004 e dell'art. 34 del D.Lgs 267/2000)
per l'attuazione del **Comparto C2 Marangona**
in variante al P.I. del Comune di Verona
e titolo abilitativo edilizio convenzionato
per l'attuazione del comparto n. 1 Corte Alberti

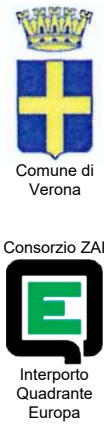

FASCICOLO 3
PERMESSO DI COSTRUIRE CONVENZIONATO - OPERE
INFRASTRUTTURALI E DI URBANIZZAZIONE INTRA
AMBITO A.I.U. n. 1 "CORTE ALBERTI" E PIATTAFORME
PRODUTTIVE



Progettisti
SFRE Ing. Filippo Salis
Via Mazzini, 47 - MILANO (MI)
tel. 02/54177393
email: info@sfre.it

Il Presidente del Consorzio ZAI

Co-Progettisti opere a verde
sTAs arch. Fernando Tomasello
Via Roma, 68 - MASSANAZZO (PD)
tel. 0429/800203 - fax 0429/800204
email: info@studiotomasello.it

Sviluppatore
VGP VGP PARK ITALY 1 S.R.L.
Via Cassanese, 45 - SEGRATE (MI)
tel. 02/54177393
email: vgpcostruzioniindustriali@vgparks.eu

Comune di Verona
Il Sindaco
Avv. Federico Sboraina
Assessore all'urbanistica
Ing. Ilaria Segala
Urbanistica ESS - PEEP
Dott.ssa Donatella Fragiaco
Progettazione Urbanistica
Attivista
Arch. Paolo Boninsegna
Arch. Chiara Tassello
Presidente ZAI
Dott. Matteo Gasparato
Direttore ZAI
Dott. Nicola Boaretti
Vice direttore ZAI
Geom. Raffaele Frigo
Studio Geologico e
idrogeologico
Dott. Fabrizio Gola
Compatibilità idraulica
Ing. Giuseppe Baldo

3.2 - PROGETTO DEFINITIVO PIATTAFORME PRODUTTIVE

Elab. 3.2.00-025 Recinzioni

Scala 1:50

A	0	1	2	3	4
REV.	Settembre 2019	Emissione	...	...	...
	DATA	DESCRIZIONE	REDATTO	CONTROLLATO	APPROVATO