



INGRANDIMENTO PARCHEGGI - 2
Scala 1 : 250

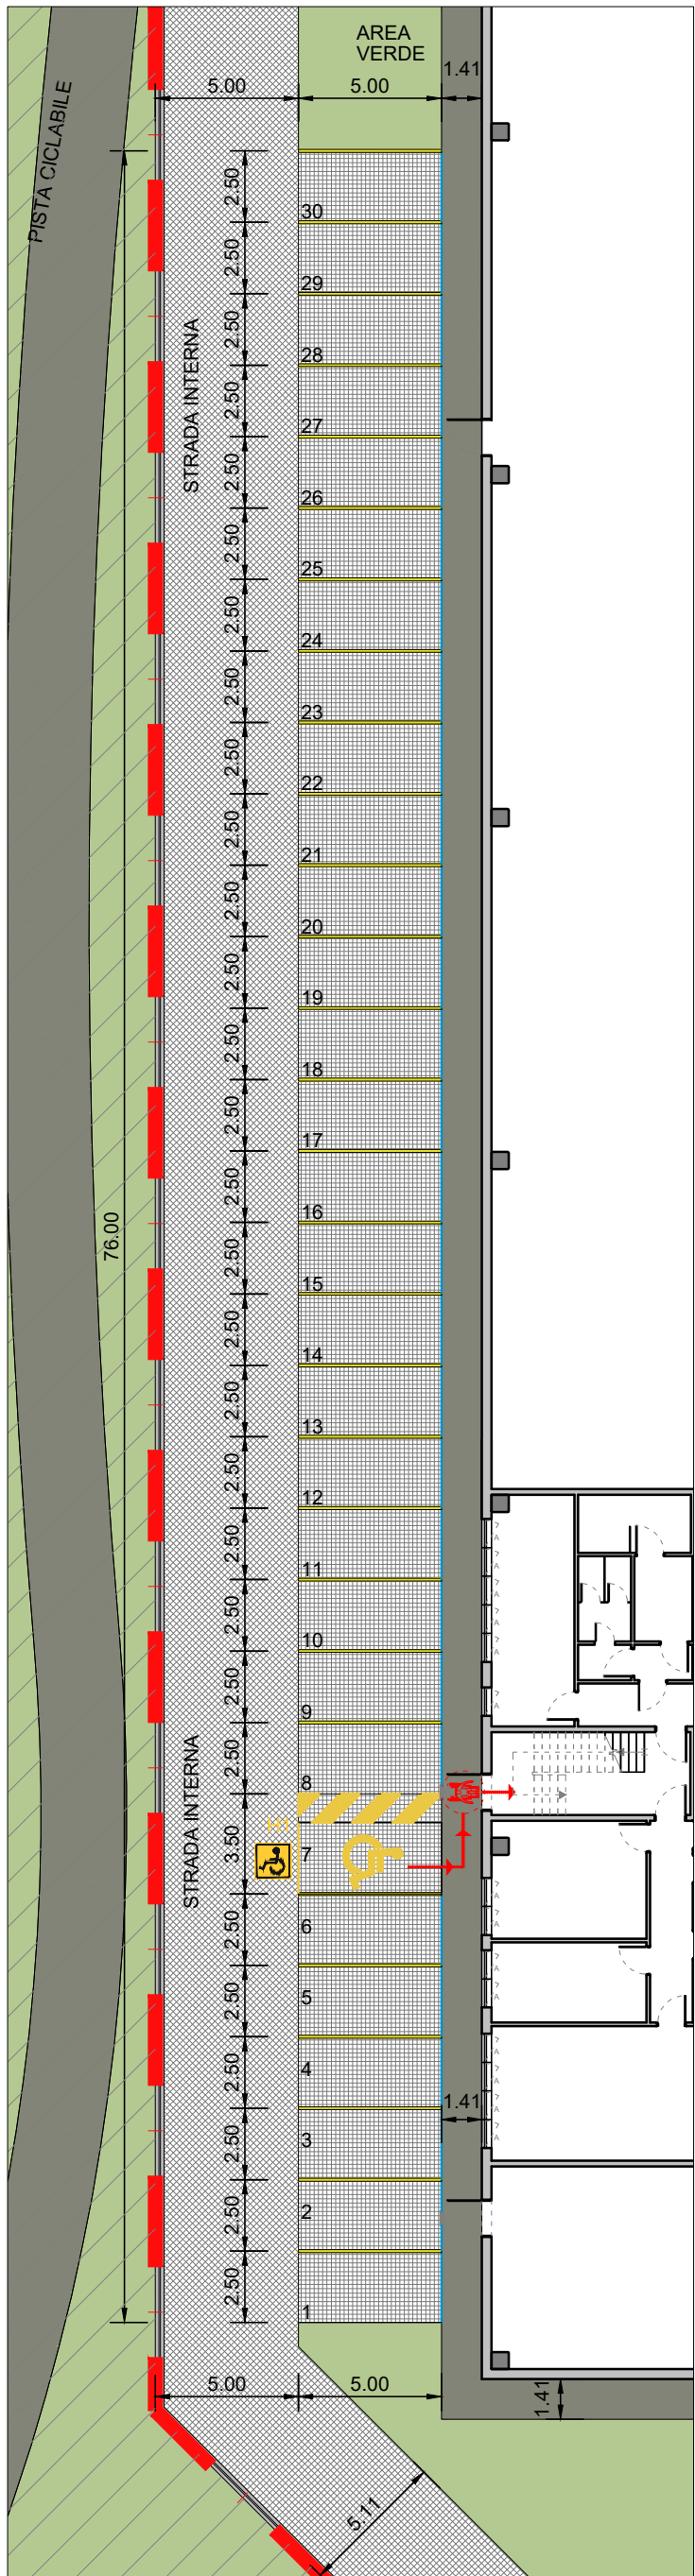

INGRANDIMENTO PARCHEGGI - 1
Scala 1 : 250




INGRANDIMENTO PARCHEGGI - 3
Scala 1 : 250

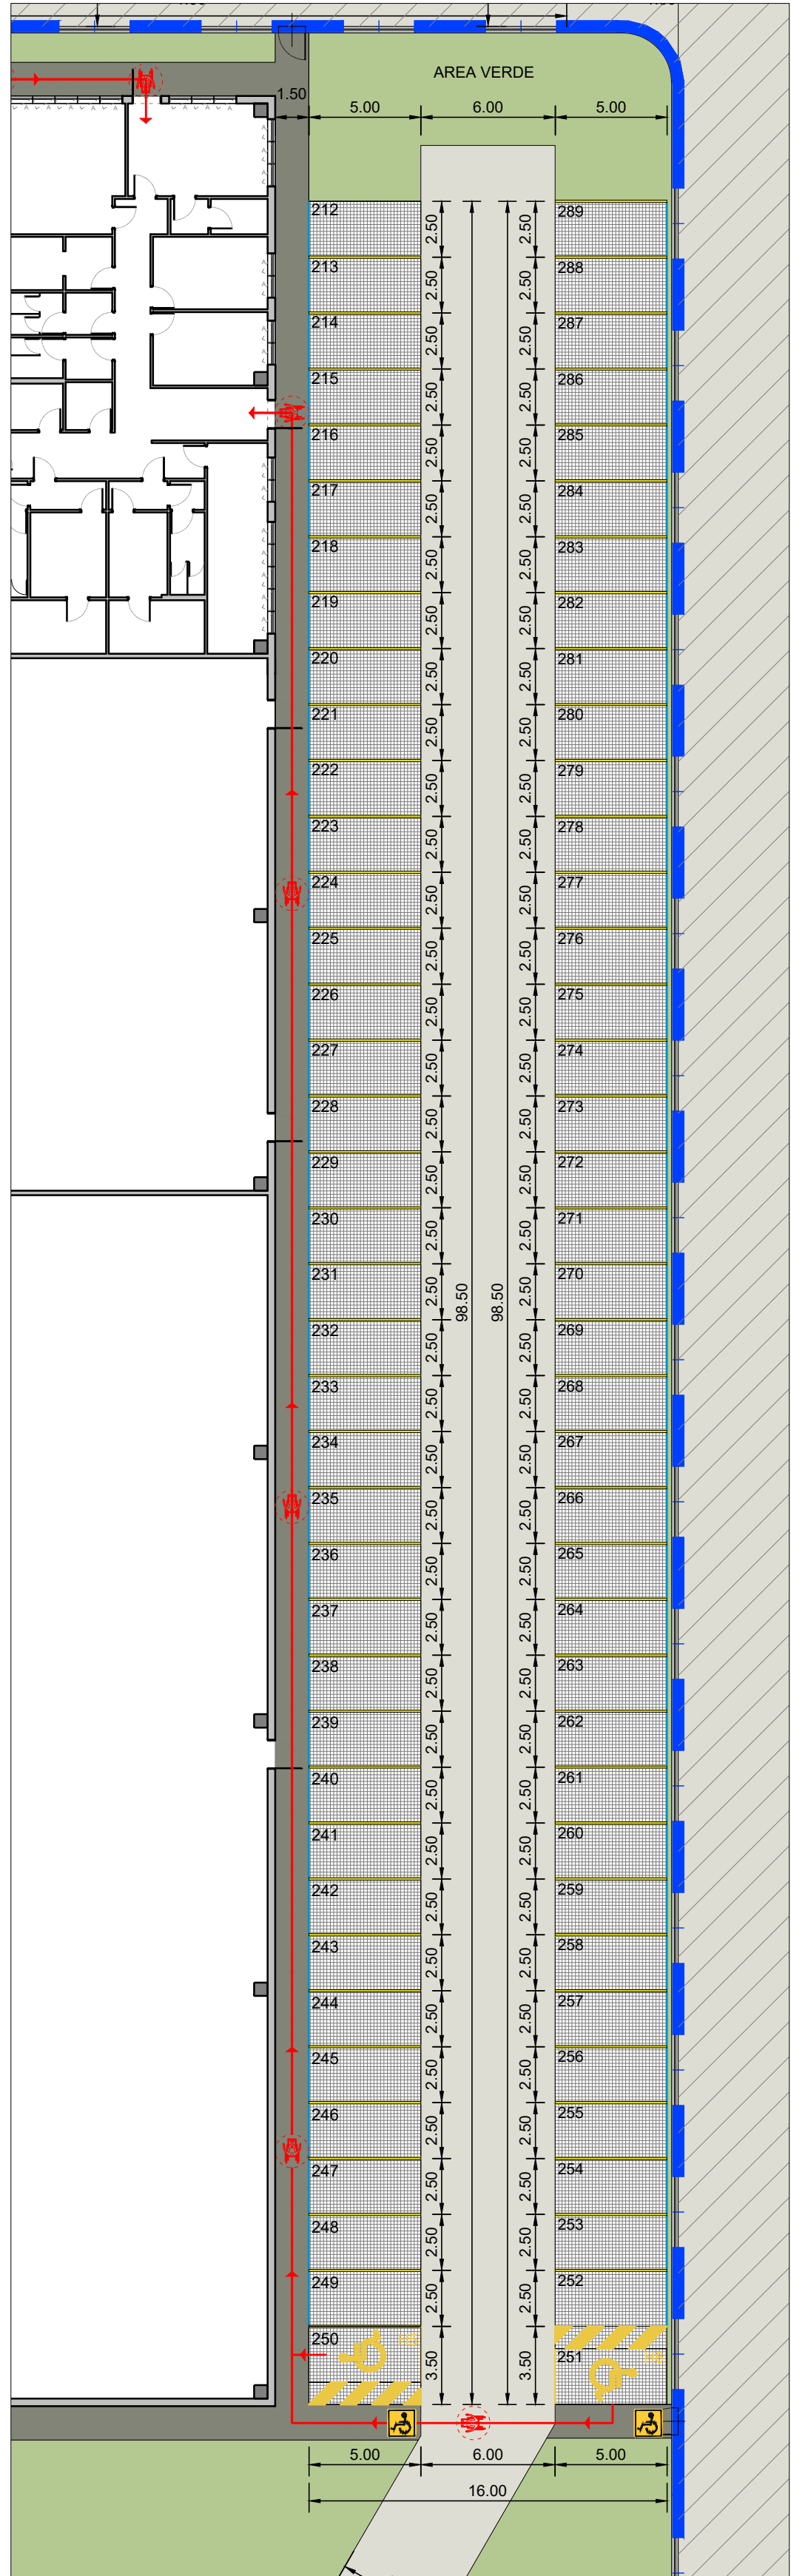

INGRANDIMENTO PARCHEGGI - 4
Scala 1 : 250

LEGENDA:

- INGOMBRO CARROZZELLA
diametro 150 cm.
- PERCORSO ORIZZONTALE
D.M. 236/89 - art. 4.1.9
- SOGLIA PORTE D'INGRESSO 1 cm.
D.G.R.V. 1428/2011 - art. 9 comma 2
- SERVOSCALA & PIATTAFORMA ELEVATRICE
D.M. 236/89 - art. 4.1.13 - D.G.R.V. 1428/11 art. 22
- INSTALLAZIONE DI APPPOSITI SANITARI
D.M. 236/89 - art. 8.1.6
- SERVIZIO IGIENICO PER DISABILI
D.M. 236/89 - art. 4.1.6 / 8.1.6
- DOTAZIONE DI APPPOSITO PARCHEGGIO
(1 ogni 50 posti auto) D.M. 236/89 - art. 8.2.3

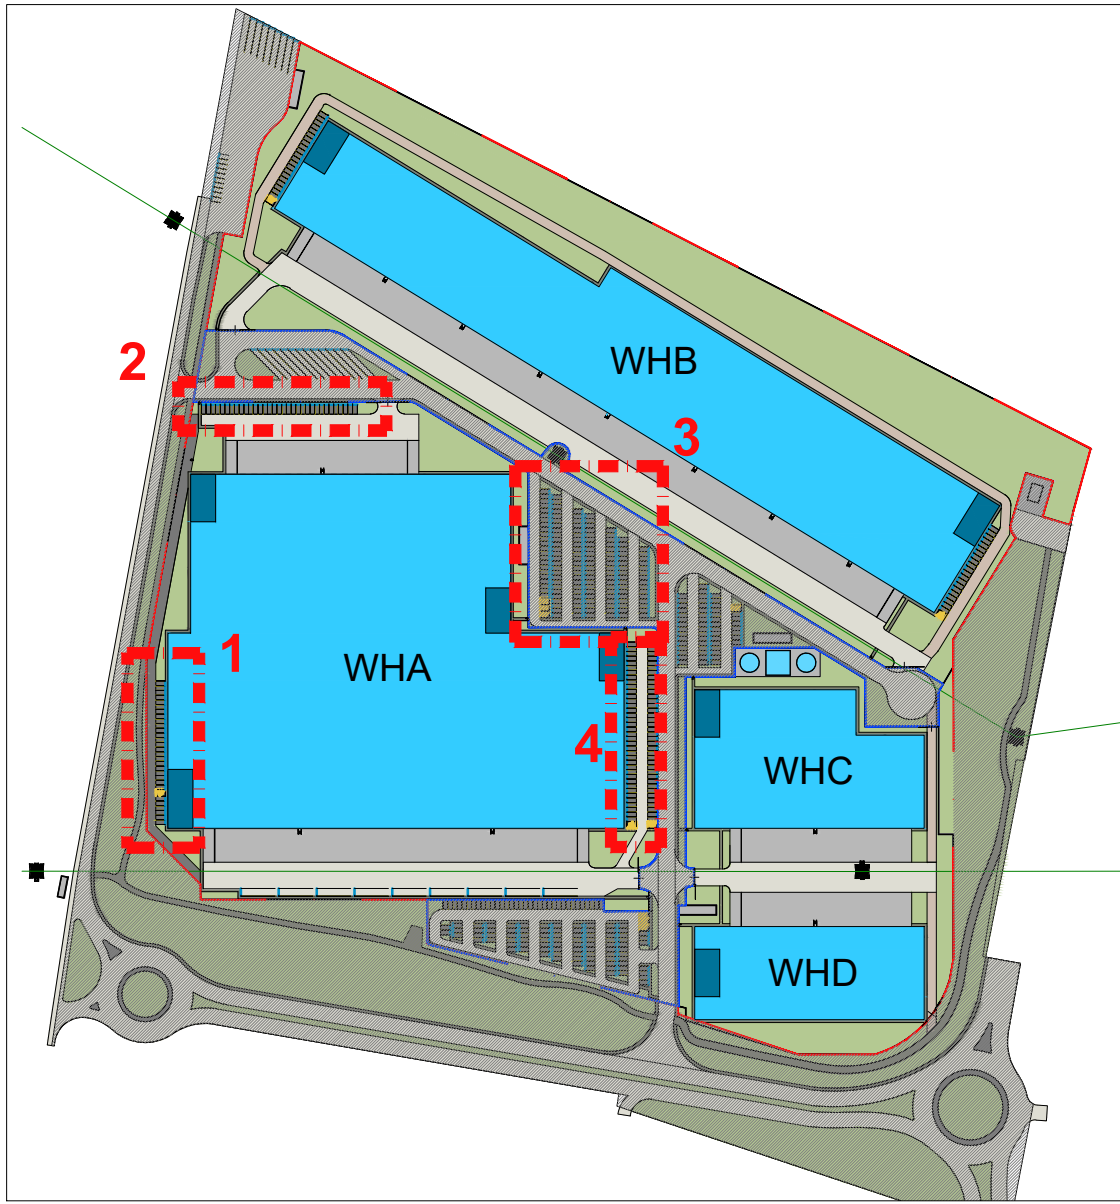

Keyplan - Parcheggi
1 : 4.000

ACCORDO DI PROGRAMMA
(ai sensi dell'art. 7 della L.R. 11/2004 e dell'art. 34 del D.Lgs 267/2000)
per l'attuazione del **Comparto C2 Marangona**
in variante al P.I. del Comune di Verona
e titolo abilitativo edilizio convenzionato
per l'attuazione del comparto n. 1 Corte Alberti

FASCICOLO 3
PERMESSO DI COSTRUIRE CONVENZIONATO - OPERE
INFRASTRUTTURALI E DI URBANIZZAZIONE INTRA
AMBITO A.I.U. n. 1 "CORTE ALBERTI" E PIATTAFORME
PRODUTTIVE



Progettisti
SFRE Ing. Filippo Salis
Via Moscovi, 47 - MILANO (MI)
tel. 02 84177395
e-mail: info@sfre.it


Il Presidente del Consorzio ZAI

Co-Progettisti opere a verde
STA a arch. Fernando Tomasello
arch. Monica Pastore
Via Roma, 68 - MASSANAGO (PO)
tel. 049 9360330 - fax 049 9360394
e-mail: info@studiotomasello.it

Sviluppatore
VGP VGP PARK ITALY 1 S.R.L.
Via Cassanese, 45 - SEGRATE (MI)
tel. 02 94177399
e-mail: vgpcostruzioniindustriali@vgppark.eu

3.2 - PROGETTO DEFINITIVO PIATTAFORME PRODUTTIVE

Elab. 3.2.00-065 B.A. Parcheggi 1 di 3

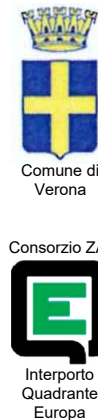

Comune di Verona
Il Sindaco
Avv. Federico Sboarina
Assessore all'urbanistica
Ing. Iaria Segala
Consorzio ZAI
E
Interporto Quadrante Europa

Comune di Verona
Il Sindaco
Avv. Federico Sboarina
Assessore all'urbanistica
Ing. Iaria Segala
Urbanistica ESS - PEEP
Dott.ssa Donatella Fragiaco
Progettazione Urbanistica
Attualista
Arch. Paolo Boninaegna
Arch. Chiara Tassello
Presidente ZAI
Dott. Matteo Gasparato
Direttore ZAI
Dott. Nicola Boaretti
Vice direttore ZAI
Geom. Raffaele Frigo
Studio Geologico e
idrogeologico
Dott. Fabrizio Gola
Compatibilità idraulica
Ing. Giuseppe Baldo

A					
0	Settembre 2019	Emissione			
REV.	DATA	DESCRIZIONE	REDATTO	CONTROLLATO	APPROVATO