



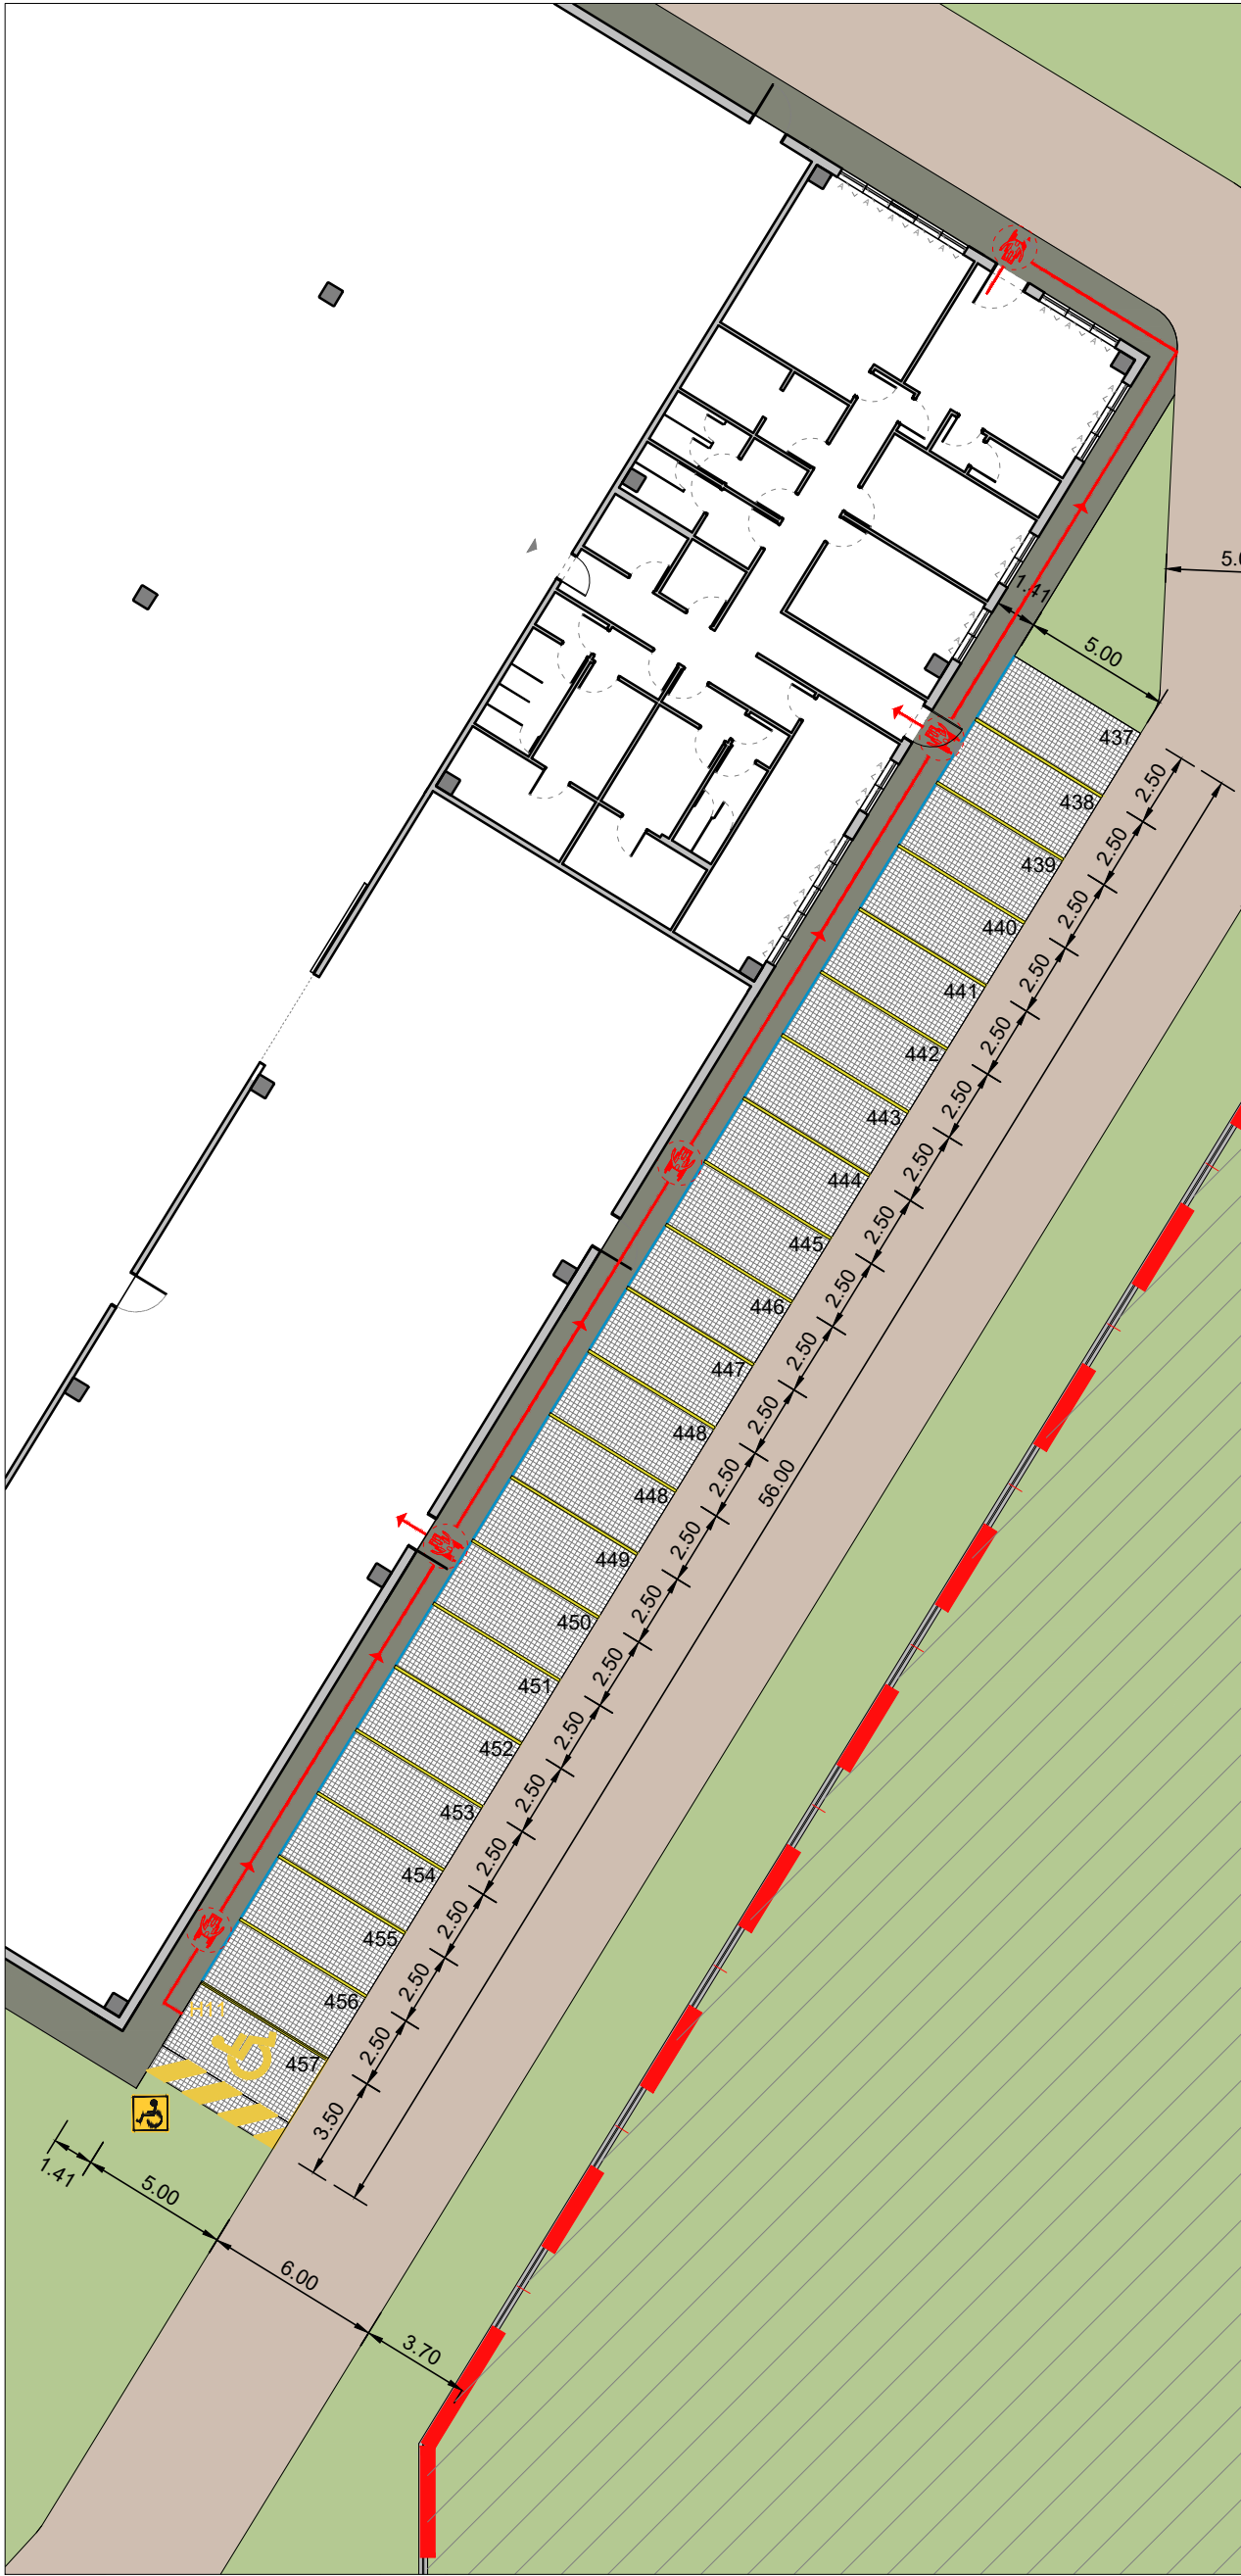

INGRANDIMENTO PARCHEGGI - 6
Scala 1 : 250

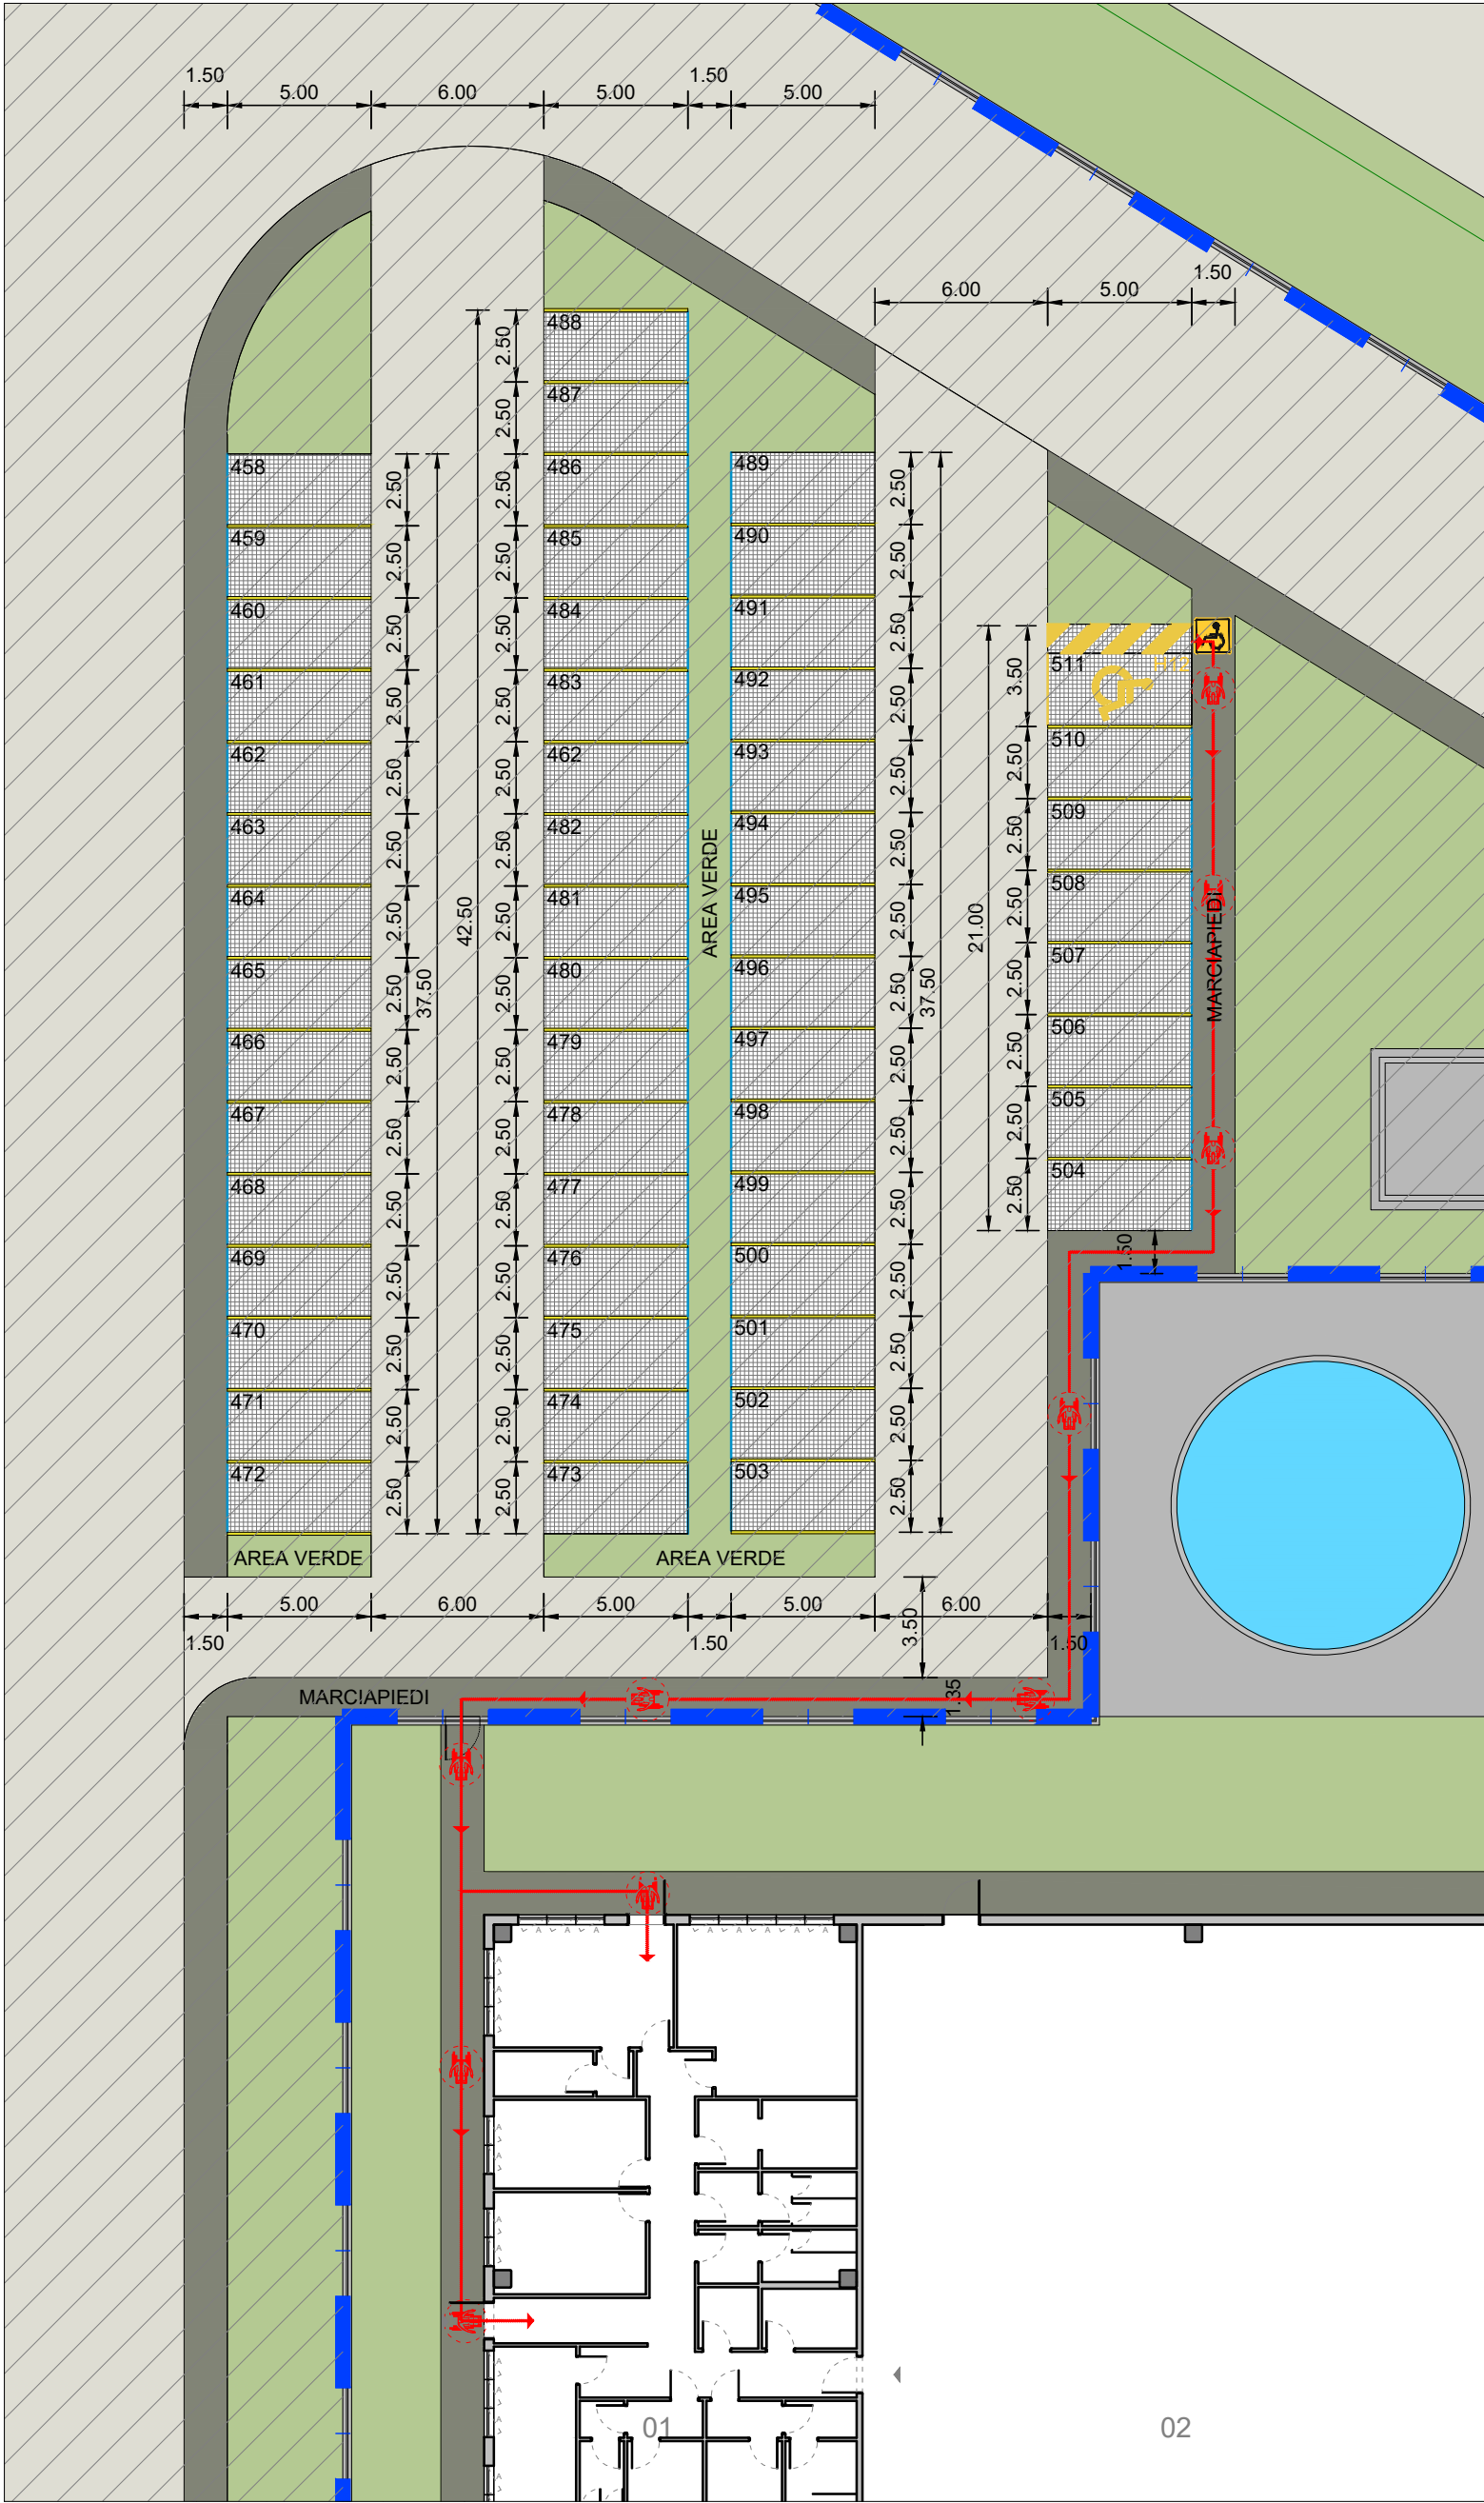


INGRANDIMENTO PARCHEGGI - 7
Scala 1 : 250



INGRANDIMENTO PARCHEGGI - 8
Scala 1 : 250

LEGENDA:

- INGOMBRO CARROZZELLA
diametro 150 cm.
- PERCORSO ORIZZONTALE
D.M. 236/89 - art. 4.1.9
- SOGLIA PORTE D'INGRESSO 1 cm.
- SERVOSCALA & PIATTAFORMA ELEVATRICE
D.M. 236/89 - art. 4.1.13 - D.G.R.V. 1428/11 art. 22
- INSTALLAZIONE DI APPOSITI SANITARI
D.M. 236/89 - art. 8.1.6
- SERVIZIO IGIENICO PER DISABILI
D.M. 236/89 - art. 4.1.6 / 8.1.6
- DOTAZIONE DI APPOSITO PARCHEGGIO
(1 ogni 50 posti auto) D.M. 236/89 - art. 8.2.3

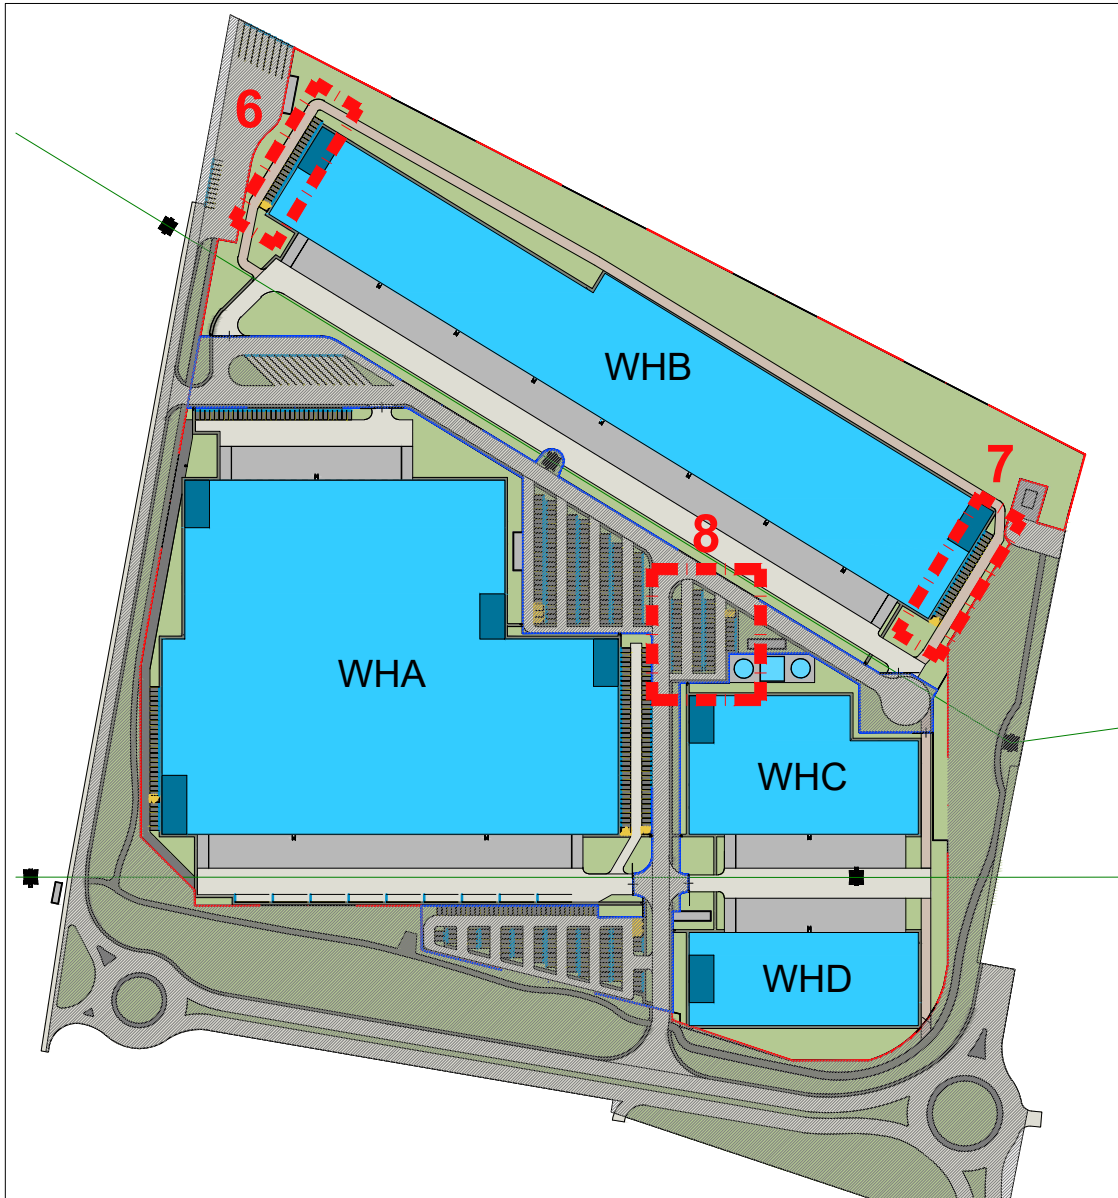

Keyplan - Parcheggi
1 : 4.000

ACCORDO DI PROGRAMMA
(ai sensi dell'art. 7 della L.R. 11/2004 e dell'art. 34 del D.Lgs 267/2000)
per l'attuazione del **Comparto C2 Marangona**
in variante al P.I. del Comune di Verona
e titolo abilitativo edilizio convenzionato
per l'attuazione del comparto n. 1 Corte Alberti

FASCICOLO 3
PERMESSO DI COSTRUIRE CONVENZIONATO - OPERE
INFRASTRUTTURALI E DI URBANIZZAZIONE INTRA
AMBITO A.I.U. n. 1 "CORTE ALBERTI" E PIATTAFORME
PRODUTTIVE



Progettisti
Il Presidente del Consorzio ZAI

SFR Ing. Filippo Salis
Via Mazzini, 47 - MILANO (MI)
tel. 02 84177360
e-mail: info@sfr.it

Co-Progettisti opere a verde
arch. Fernando Tomasello
arch. Monica Pastore

Sviluppatore
VGP VGP PARK ITALY 1 S.R.L.
Via Casanese, 45 - SEGRATE (MI)
tel. 02 84177360
e-mail: vgpconsorzioindustriali@vgpparks.eu

3.2 - PROGETTO DEFINITIVO PIATTAFORME PRODUTTIVE

Elab. 3.2.00-075 B.A. Parcheggi 3 di 3

Scala 1:250

A					
0	Settembre 2019	Emissione	...	...	
REV.	DATA	DESCRIZIONE	REDATTO	CONTROLLATO	APPROVATO