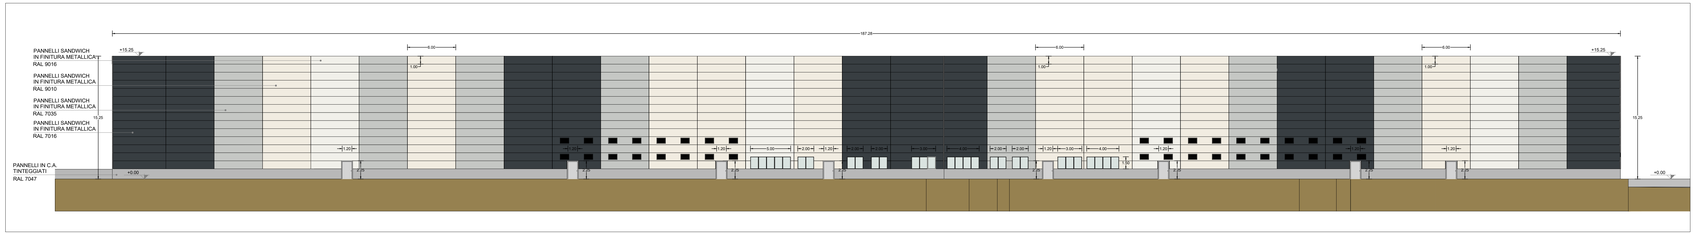

Prospetto Sud- WHA

1 : 250

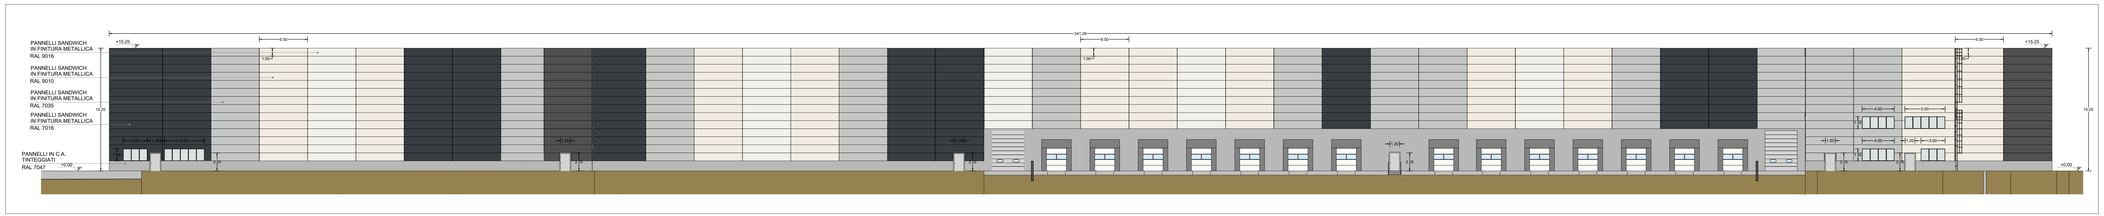

Prospetto Est- WHA

1 : 250

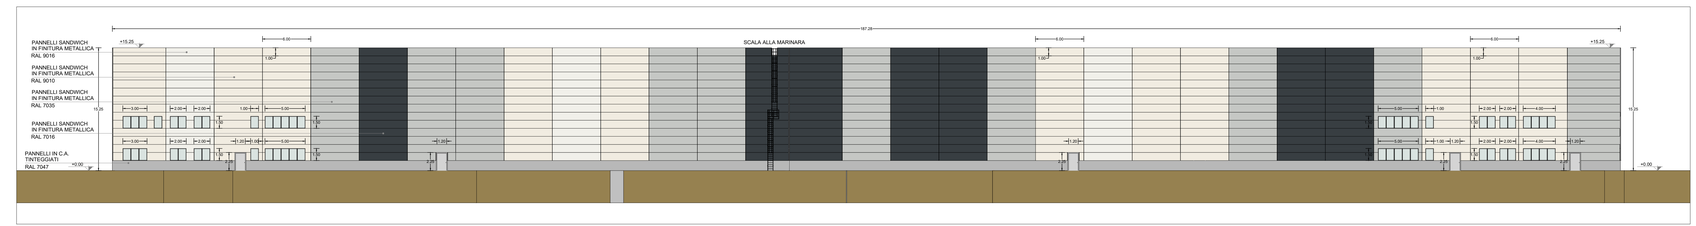

Prospetto Nord- WHA

1 : 250

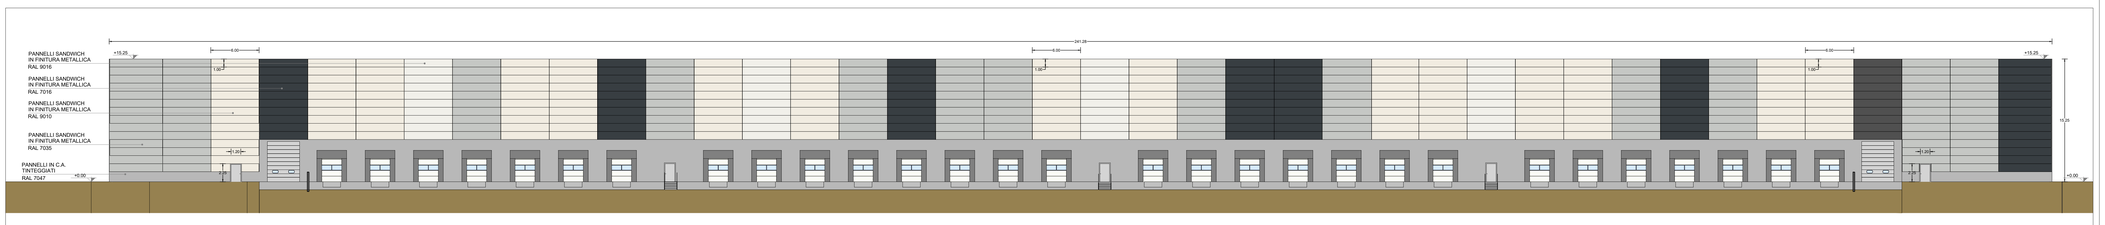

Prospetto Ovest- WHA

1 : 250

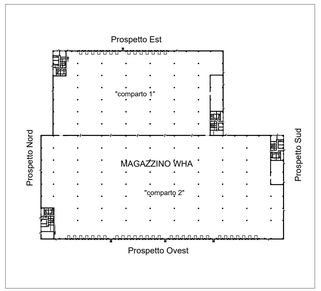

Keyplan - Magazzino WHA

1 : 2.000

ACCORDO DI PROGRAMMA

(ai sensi dell'art. 7 della L.R. 11/2004 e dell'art. 34 del D.Lgs 267/2000)
per l'attuazione del **Comparto C2 Marangona**
in variante al P.I. del Comune di Verona
e titolo abilitativo edilizio convenzionato
per l'attuazione del comparto n. 1 Corte Alberti

Comune di Verona

Consorzio ZAI
Insieme per Quadrante Europa

FASCICOLO 3

PERMESSO DI COSTRUIRE CONVENZIONATO - OPERE INFRASTRUTTURALI E DI URBANIZZAZIONE INTRA AMBITO A.I.U. n. 1 "CORTE ALBERTI" E PIATTAFORME PRODUTTIVE

Comune di Verona
Il Sindaco
Avv. Federico Sboarina

Assessore all'urbanistica
Ing. Ilaria Segala

Urbanistica ESS - PEEP
Dott.ssa Donatella Fragiacomo

Progettazione Urbanistica Attuativa
Arch. Paolo Boninsegna
Arch. Chiara Tassello

Presidente ZAI
Dott. Matteo Gasparato

Direttore ZAI
Dott. Nicola Boaretti

Vice direttore ZAI
Geom. Raffaele Frigo

Studio Geologico e Idrogeologico
Dott. Fabrizio Gota

Compatibilità idraulica
ing. Giuseppe Baldo

Progettisti

SFRE Ing. Filippo Salis
Via Moscova, 47 - MILANO (MI)
tel 02 34772843
e-mail: info@sfre.it

Il Presidente del Consorzio ZAI

Co-Progettisti opere a verde

I T A a arch. Fernando Tomaselli
arch. Monica Pastore
via Roma, 68 -MASSANZAGO (PD)
tel. 049 9360020 - fax 049 9360294
e-mail: info@italianaarea.it

Sviluppatore

VGP PARK ITALY 1 S.R.L.
Via Casarotta, 41 - SEGRATE (MI)
tel 02 84177369
e-mail: vgpcostruzioniindustriali@vgpparks.eu

3.2 - PROGETTO DEFINITIVO PIATTAFORME PRODUTTIVE

Elab. 3.2.01-045 Prospetti - WHA

Scala 1:250

REV.	DATA	DESCRIZIONE	REDATTO	CONTROLLATO	APPROVATO
A					
0	Settembre 2019	Emissione			