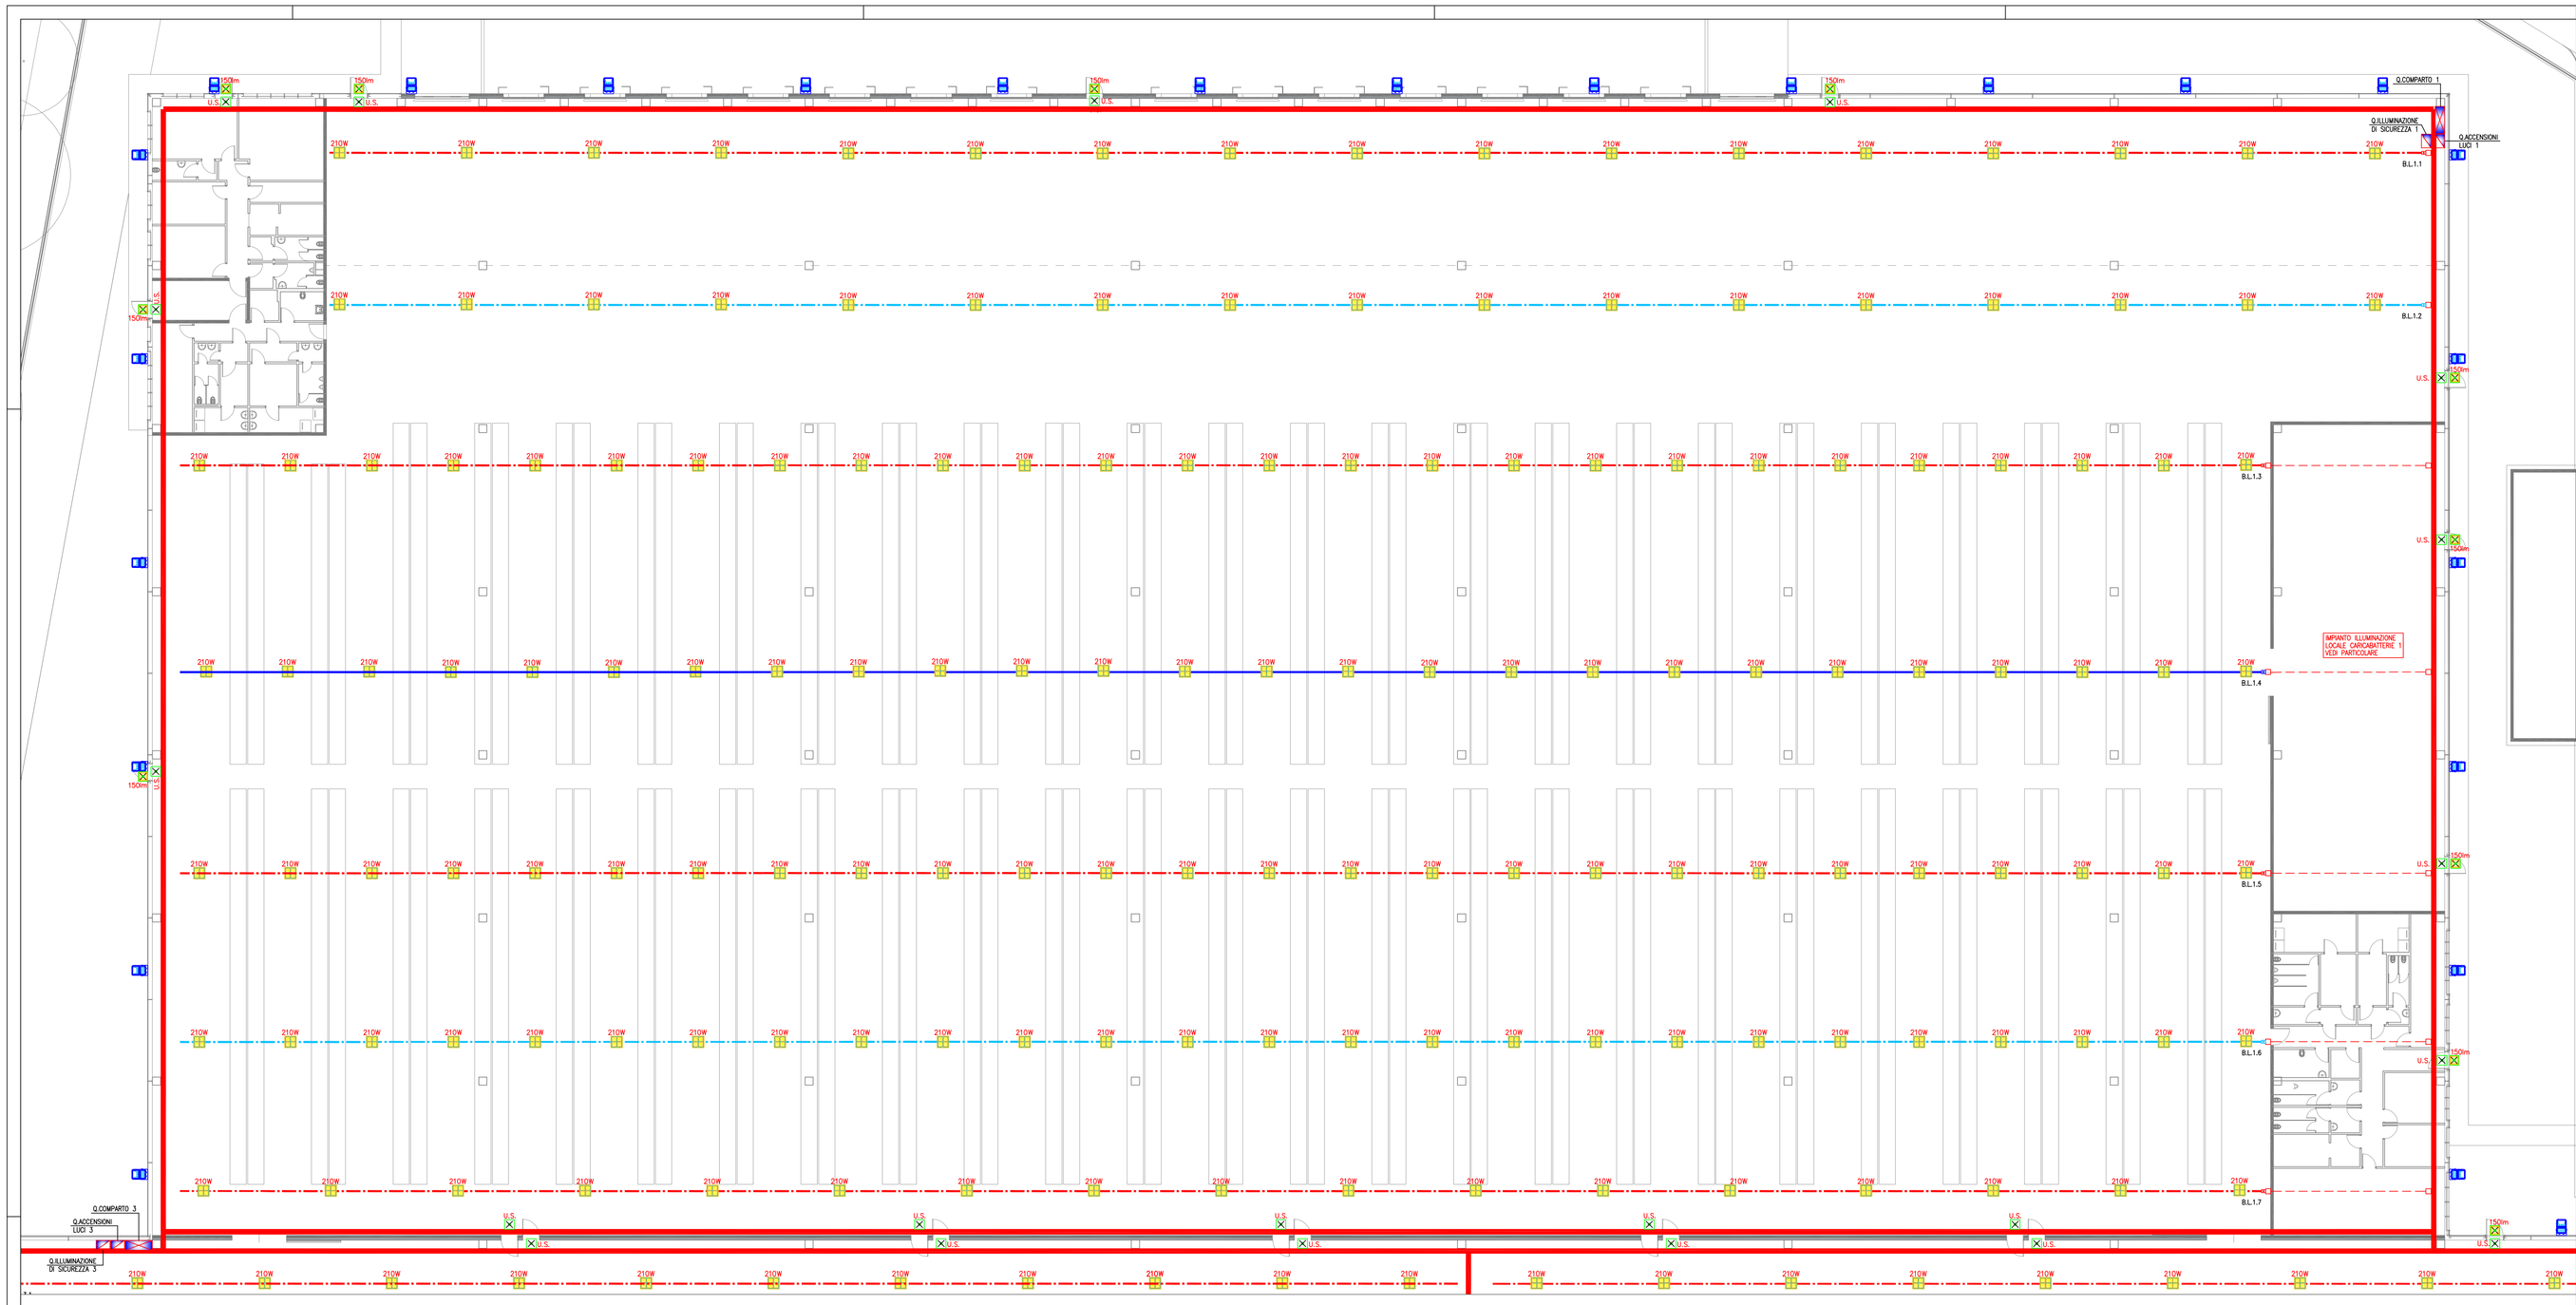

LOCALE CARICABATTERIE 1 Scala 1:100

LEGENDA

- QUADRO ELETTRICO
- CANALA METALLICA IN ACCIAIO ZINCATO 400x80mm CON SETTO SEPARATORE POSATA A VISTA SULLA STRUTTURA
- CANALA METALLICA IN ACCIAIO ZINCATO 200x80mm CON SETTO SEPARATORE POSATA A VISTA SULLA STRUTTURA
- TUBAZIONE IN PVC RIGIDO SERIE PESANTE POSATA A VISTA SULLA STRUTTURA
- SCATOLA DI DERIVAZIONE A VISTA
- BINARIO ELETTRIFICATO IMPIANTO LUCE 4P+Pe 25A ALIMENTATO DA CIRCUITO ORDINARIO
- BINARIO ELETTRIFICATO IMPIANTO LUCE 3P+2P+Pe 25A ALIMENTATO SIA DA CIRCUITO ORDINARIO CHE DA CPSS
- BINARIO ELETTRIFICATO IMPIANTO LUCE 4P+Pe 25A ALIMENTATO DA CPSS
- 210W — APPARECCHIO DI ILLUMINAZIONE A LED TIPO EAE MOD. SQUARE ROUND 210W – ARENA O SIMILARI POSATO SU BINARIO ELETTRIFICATO
- 37W IP65 — APPARECCHIO DI ILLUMINAZIONE IN POLICARBONATO A LED 37W IP65 TIPO DISANO MOD. HYDRO O SIMILARI POSATA A SOFFITTO
- EM — APPARECCHIO DI ILLUMINAZIONE DI EMERGENZA IP65 TIPO EATON mod. NDXAD-A7-I/P 400lm 230V O SIMILARI POSATA A SOFFITTO
- Emb — APPARECCHIO DI ILLUMINAZIONE ALIMENTATO DA CIRCUITO PREFERENZIALE PER ILLUMINAZIONE DI EMERGENZA
- 150lm — APPARECCHIO DI ILLUMINAZIONE DI EMERGENZA IP65 TIPO EATON mod. NEXI 150-AT-I/P 150lm 230V O SIMILARI POSATA A PARETE
- U.S. — APPARECCHIO DI SEGNALAZIONE DI SICUREZZA IP40 MUNITA DI PITTOGRAMMA TIPO EATON mod. NDXI-0-A7 250+30lm 230V O SIMILARI VISIBILITA' 20 METRI POSATA A PARETE
- PROIETTORE A LED TIPO EAE MOD. PROUT V.2 132W
- APPARECCHIO DI ILLUMINAZIONE A LED TIPO EAE MOD. NETALED 17-23W O SIMILARI POSATA AD INCASSO e/o A PLAFONE
- INTERRUTTORE TEMPORIZZATO AD INFRAROSSI
- INTERRUTTORE TEMPORIZZATO AD INFRAROSSI 360° POSATO ED ALIMENTATO DA BINARIO ELETTRIFICATO

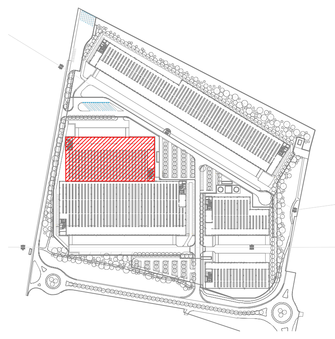

ACCORDO DI PROGRAMMA
(ai sensi dell'art. 7 della L.R. 11/2004 e dell'art. 34 del D.Lgs 267/2000)
per l'attuazione del **Comparto C2 Marangona**
in variante al P.I. del Comune di Verona
e titolo abilitativo edilizio convenzionato
per l'attuazione del comparto n. 1 Corte Alberti

Comune di Verona
Consorzio ZAI
Interporto Quadrante Europa

FASCICOLO 3
PERMESSO DI COSTRUIRE CONVENZIONATO – OPERE INFRASTRUTTURALI E DI URBANIZZAZIONE INTRA AMBITO A.I.U. n. 1 "CORTE ALBERTI" E PIATTAFORME PRODUTTIVE

Progettisti
SFRE — Ing. Filippo Salis
Via Mozzoni, 47 – MILANO (MI)
tel. 02 84477369
e-mail: info@sfre.it

Co–Progettisti opere a verde
STAA — arch. Fernando Tomasello, arch. Monica Pastore
via Roma, 68 – MONSELICE (PD)
tel. 049 9560030 – fax 049 8360394
e-mail: info@studiotomasello.it

Il Presidente del Consorzio ZAI

Sviluppatore
VGP PARK ITALY 1 S.R.L.
Via Camperona, 45 – SEDRATE (MI)
tel. 02 84477369
e-mail: vgpcostruzioniindustriali@vgpparks.eu

Comune di Verona
Il Sindaco
Avv. Federico Sboarina

Assessore all'urbanistica
Ing. Ilaria Segala

Urbanistica ESS - PEEP
Dott.ssa Donatella Fragiacomo

Progettazione Urbanistica Attuativa
Arch. Paolo Bonfiesagna
Arch. Chiara Tassello

Presidente ZAI
Dott. Matteo Gasparato

Direttore ZAI
Dott. Nicola Boaretti

Vice direttore ZAI
Geom. Raffaele Filgo

Studio Geologico e Idrogeologico
Dott. Fabrizio Gola

Compatibilità Idraulica
Ing. Giuseppe Bakto

3.2 – PROGETTO DEFINITIVO PIATTAFORME PRODUTTIVE

Elab. 3.2.01–080 Impianti di illuminazione 1di2 – WHA

Scala 1:200
1:100

REV	DATA	DESCRIZIONE	Longo	Molin	
A					
0	Settembre 2019	Emissione	REDATTO	CONTROLLATO	APPROVATO